
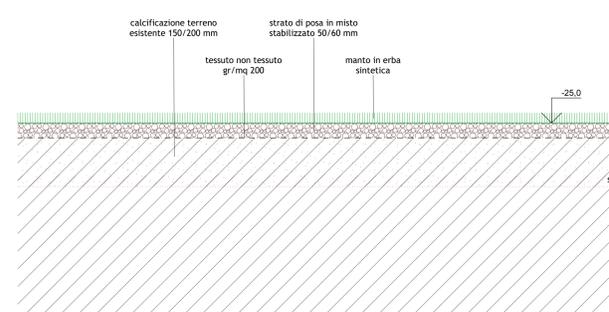
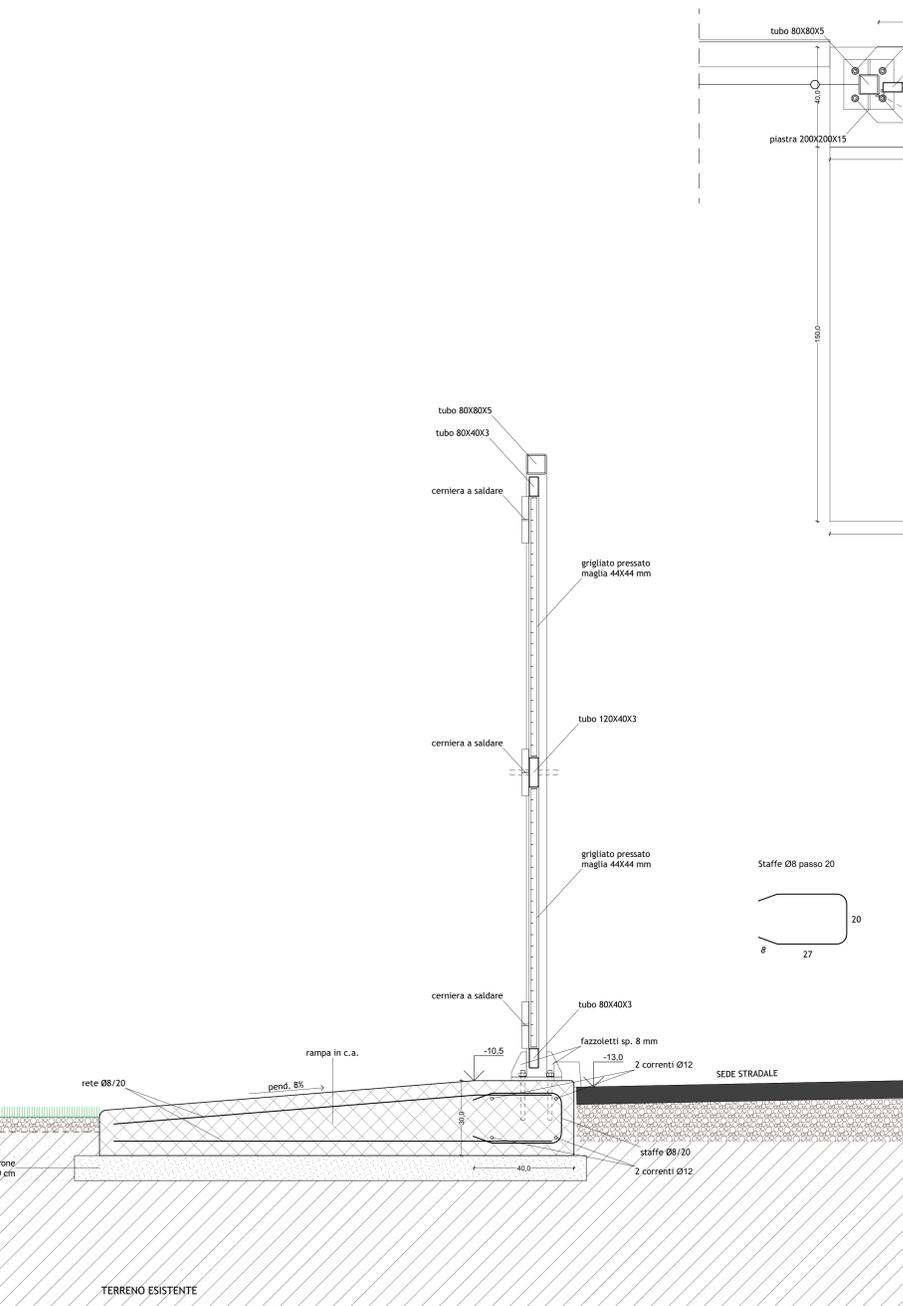


ACCESSO A

ACCESSO B

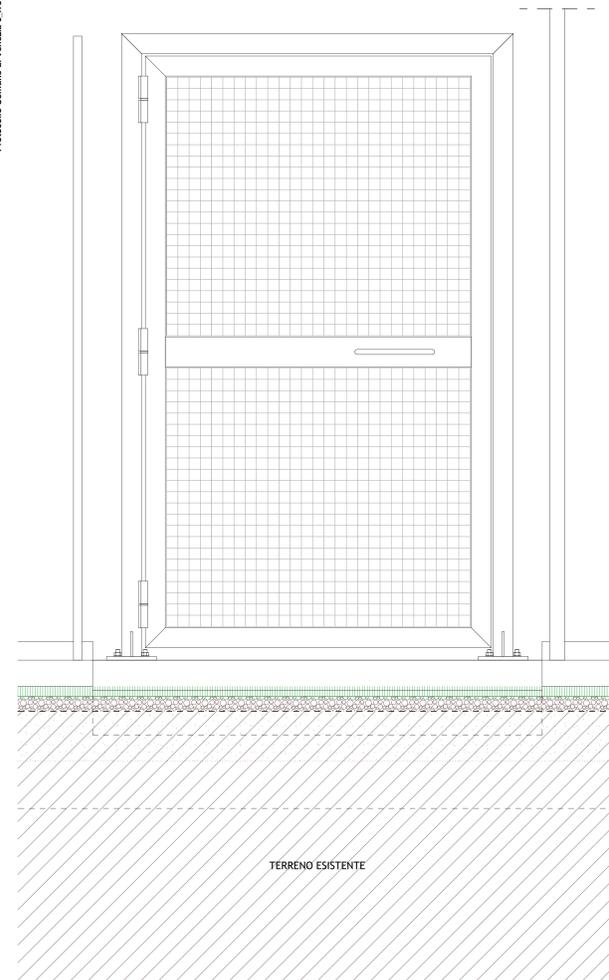

ACCESSO C

CITTA' DI VENEZIA
COMUNE DI VENEZIA
 Area Lavori Pubblici, Mobilità e Trasporti
 Settore Edilizia Comunale Venezia Centro Storico e Isole
 Dirigente: Arch. Silvia Loreto

C.I. 15514 - COMPLETAMENTO SISTEMAZIONE AREE ESTERNE IMPIANTO SPORTIVO BALLARIN - CAMPO DA ALLENAMENTO

Il Responsabile Unico del Progetto
 Ing. Giovanni Voltolina

PROGETTO ESECUTIVO

ELABORATO **PARTICOLARI**

Il progettista: Arch. Sara Anastasia
 Arch. Maria Chiara Lovisetto

Collaboratori:

CODICE **C.03**

SCALA **1:10**

DATA **20/10/2025**

AGGIORNAMENTO **REV.**