



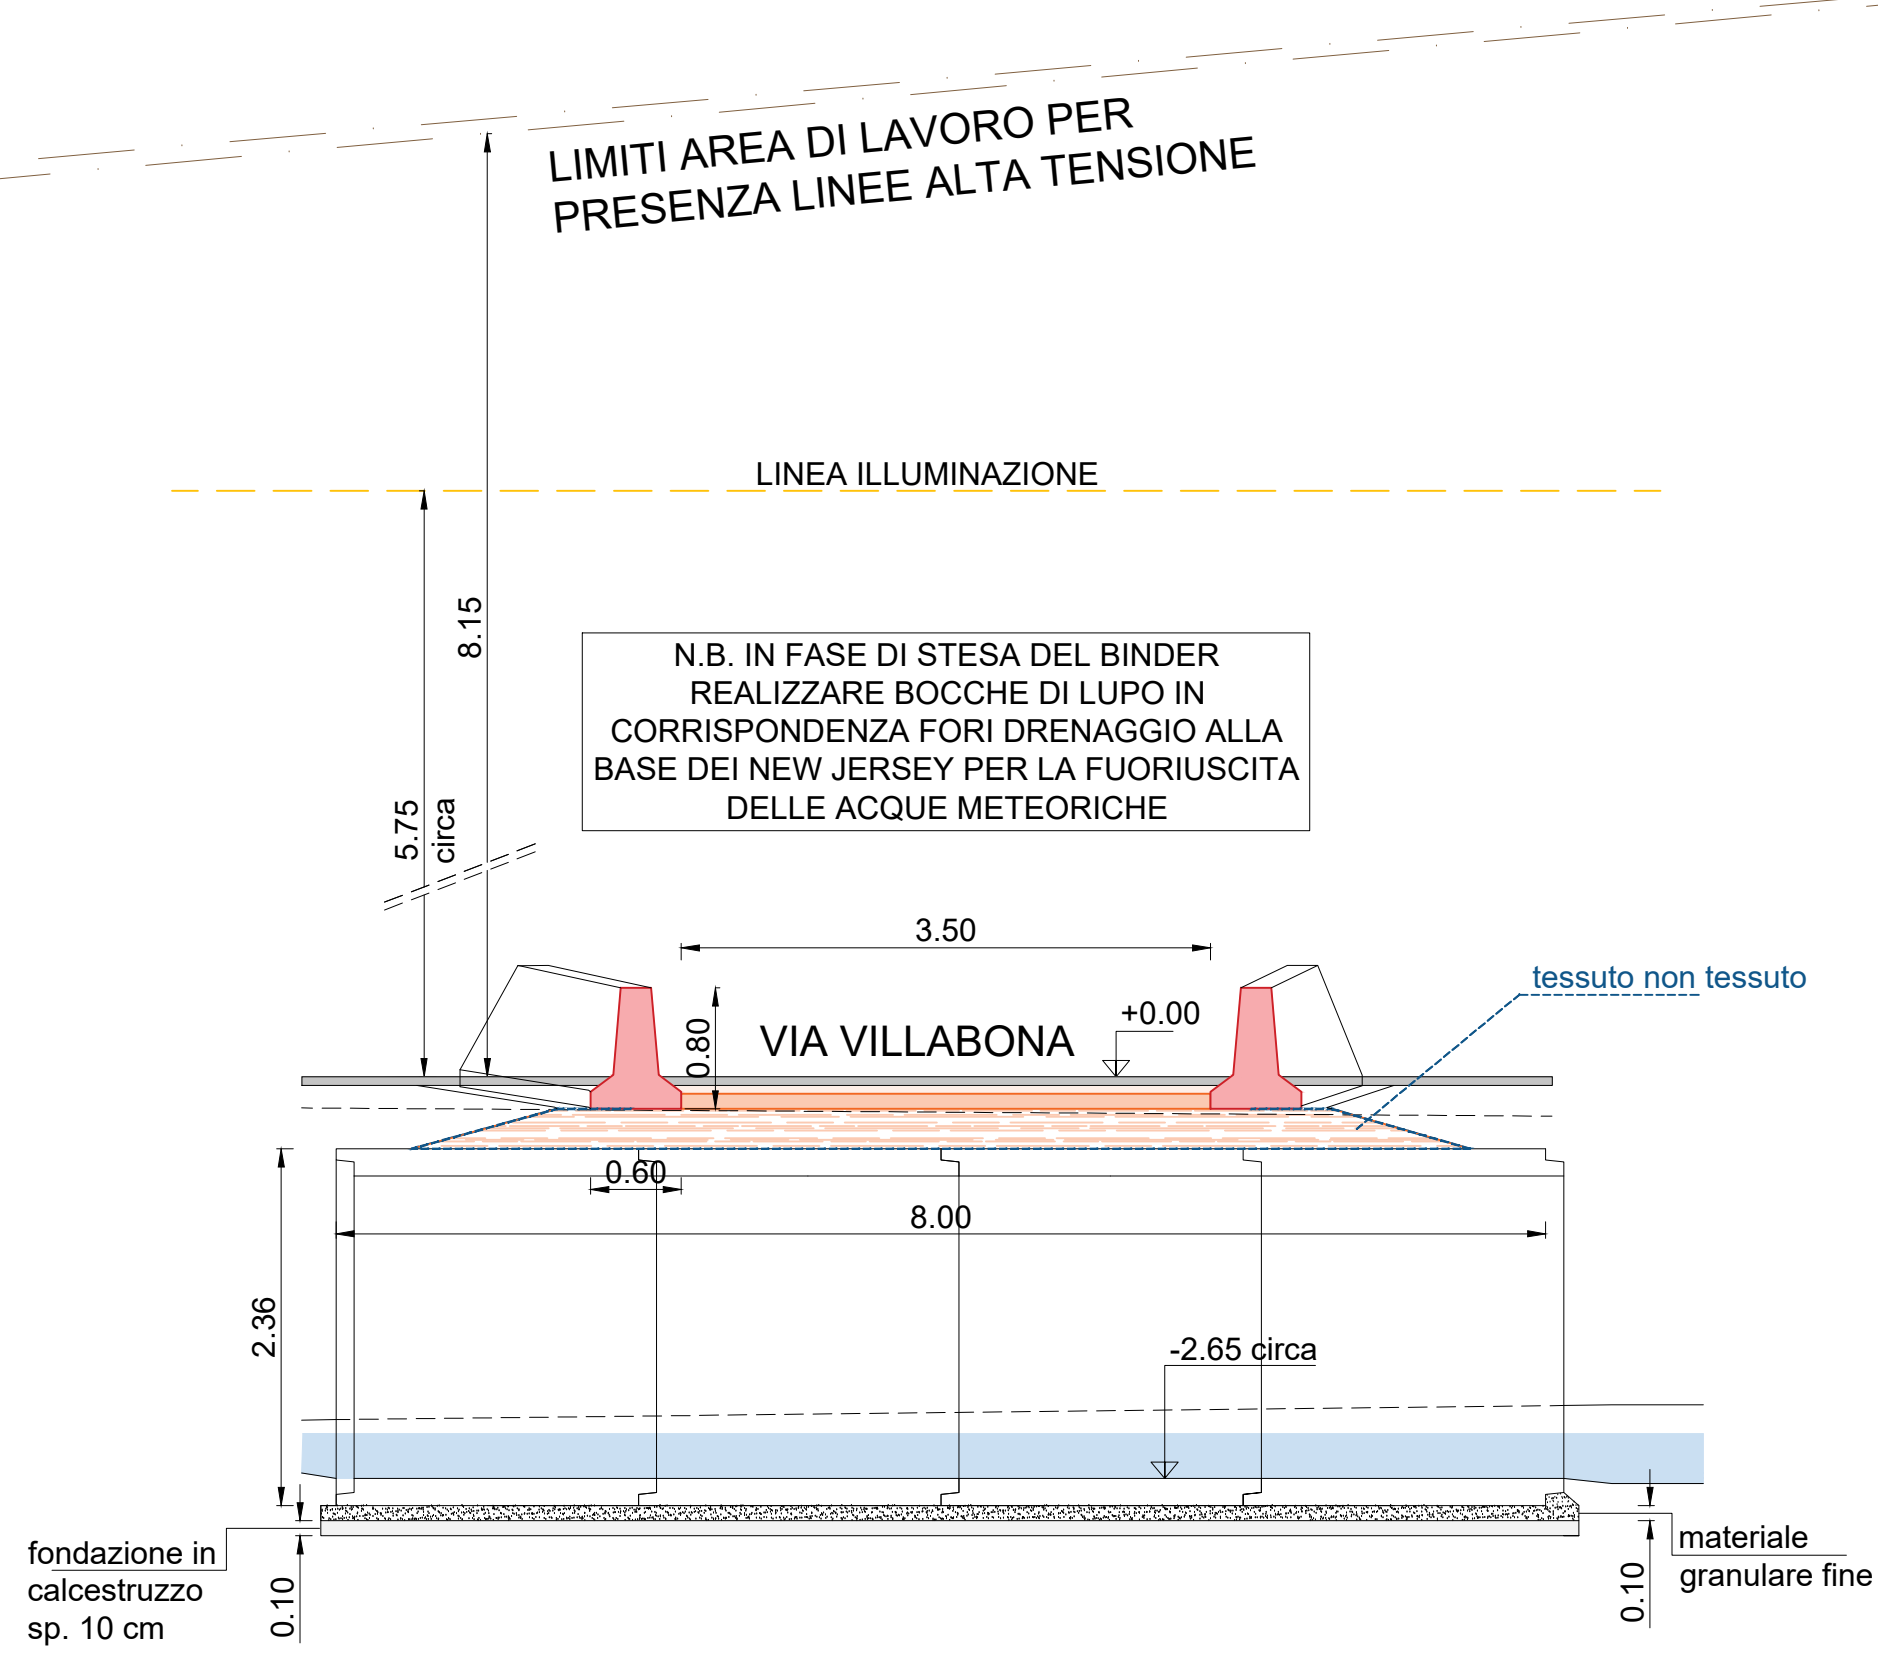


SEZIONE TRASVERSALE scala 1:50

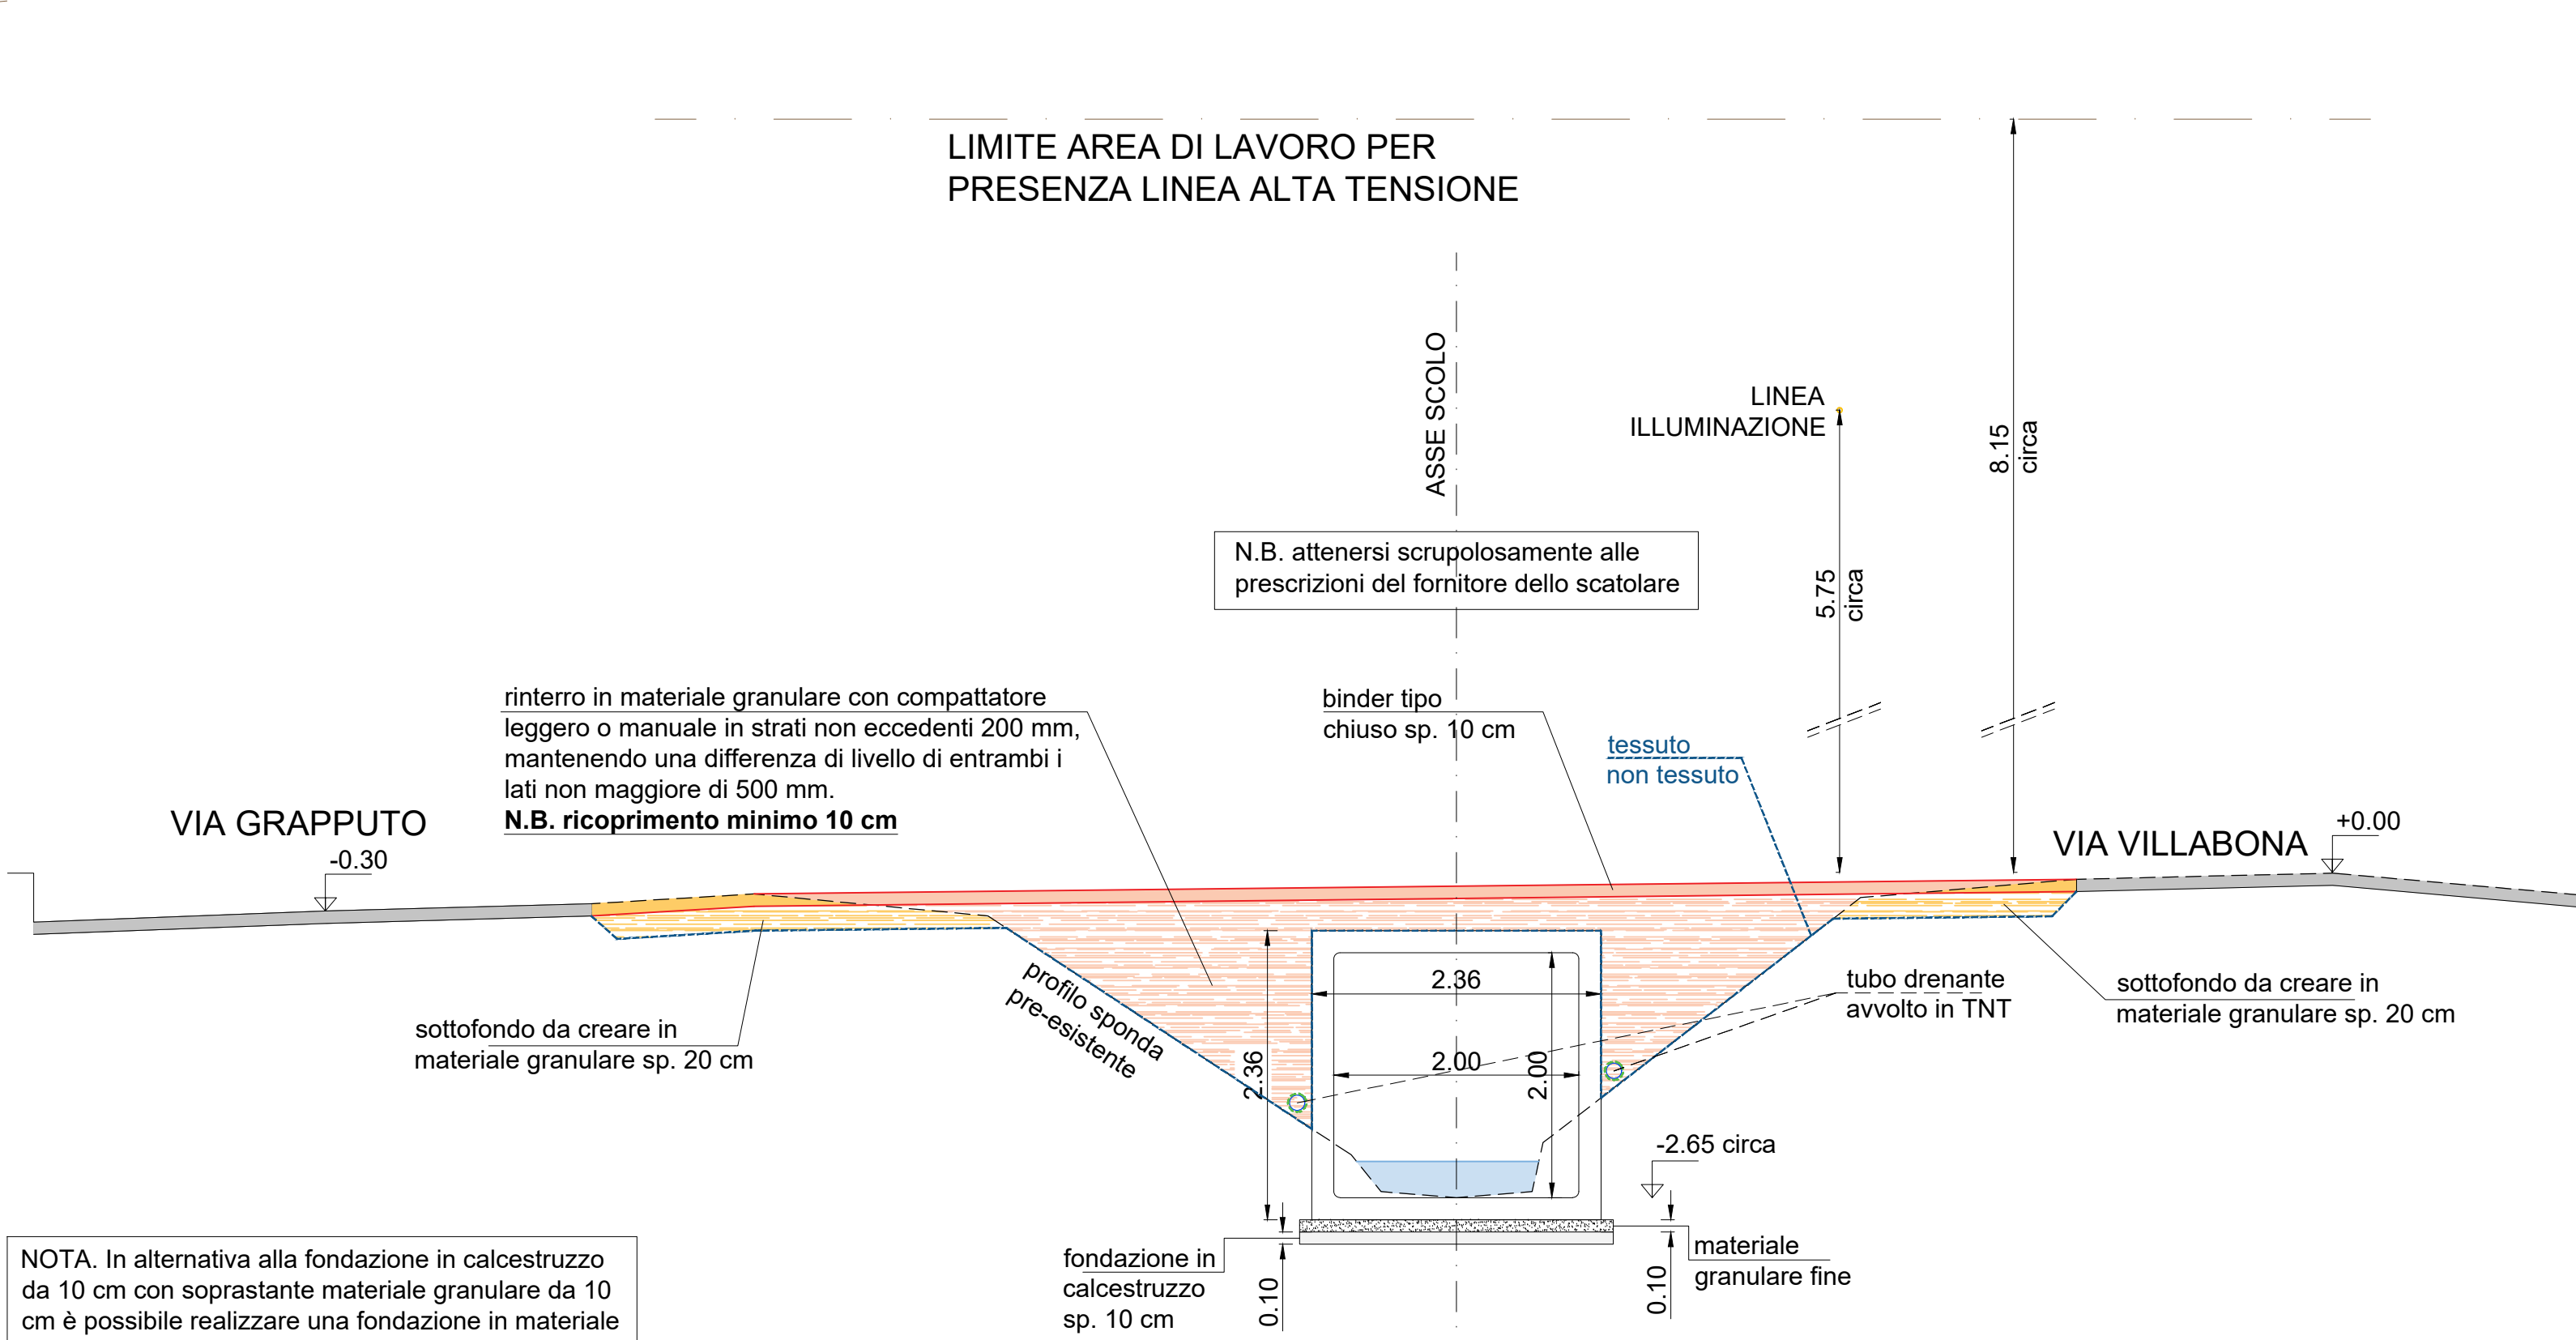


SEZIONE LONGITUDINALE scala 1:50

- LEGENDA
- viabilità esistente
 - cavi aerei alta tensione 132KV
 - sottoservizi da cartografia enti (verificare in sito con georadar o prescavi)
 - Barriera bordo ponte con corrimano tipo H2
 - Transizione tipo H2
 - Terminale testato classe T50
 - Barriera bordo rilevato esistente a 2 onde

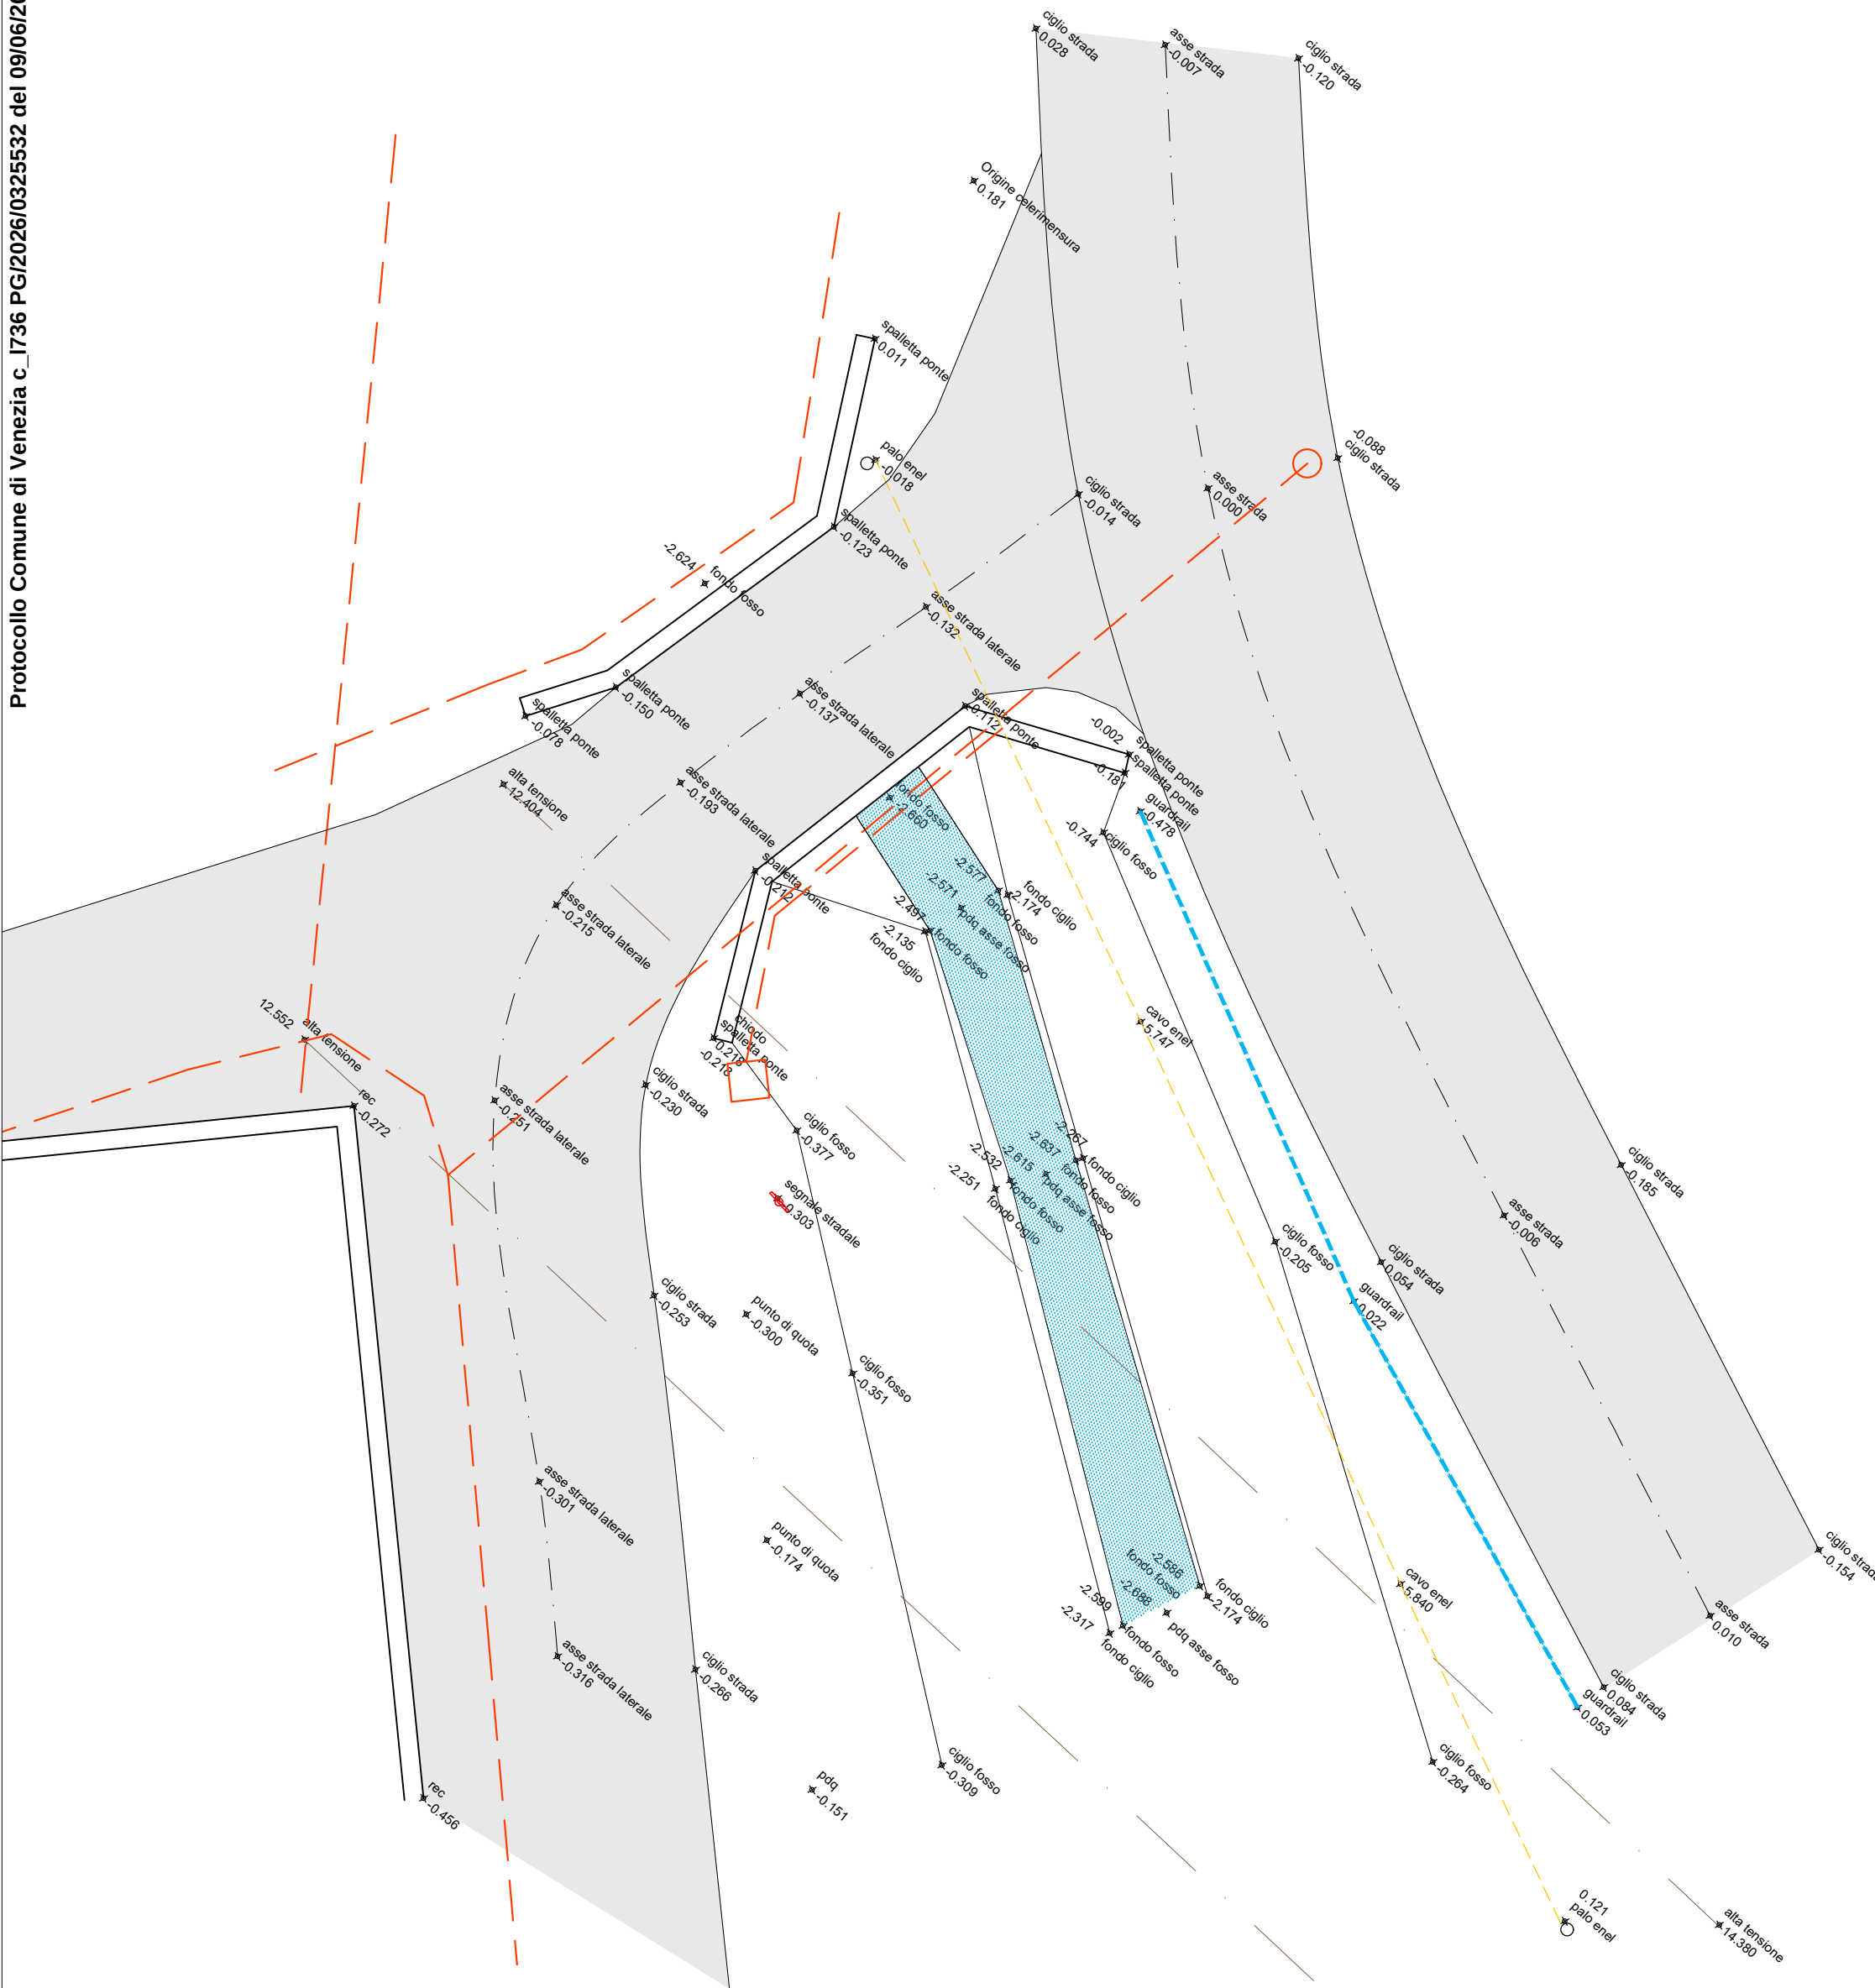

STATO DI FATTO scala 1:100

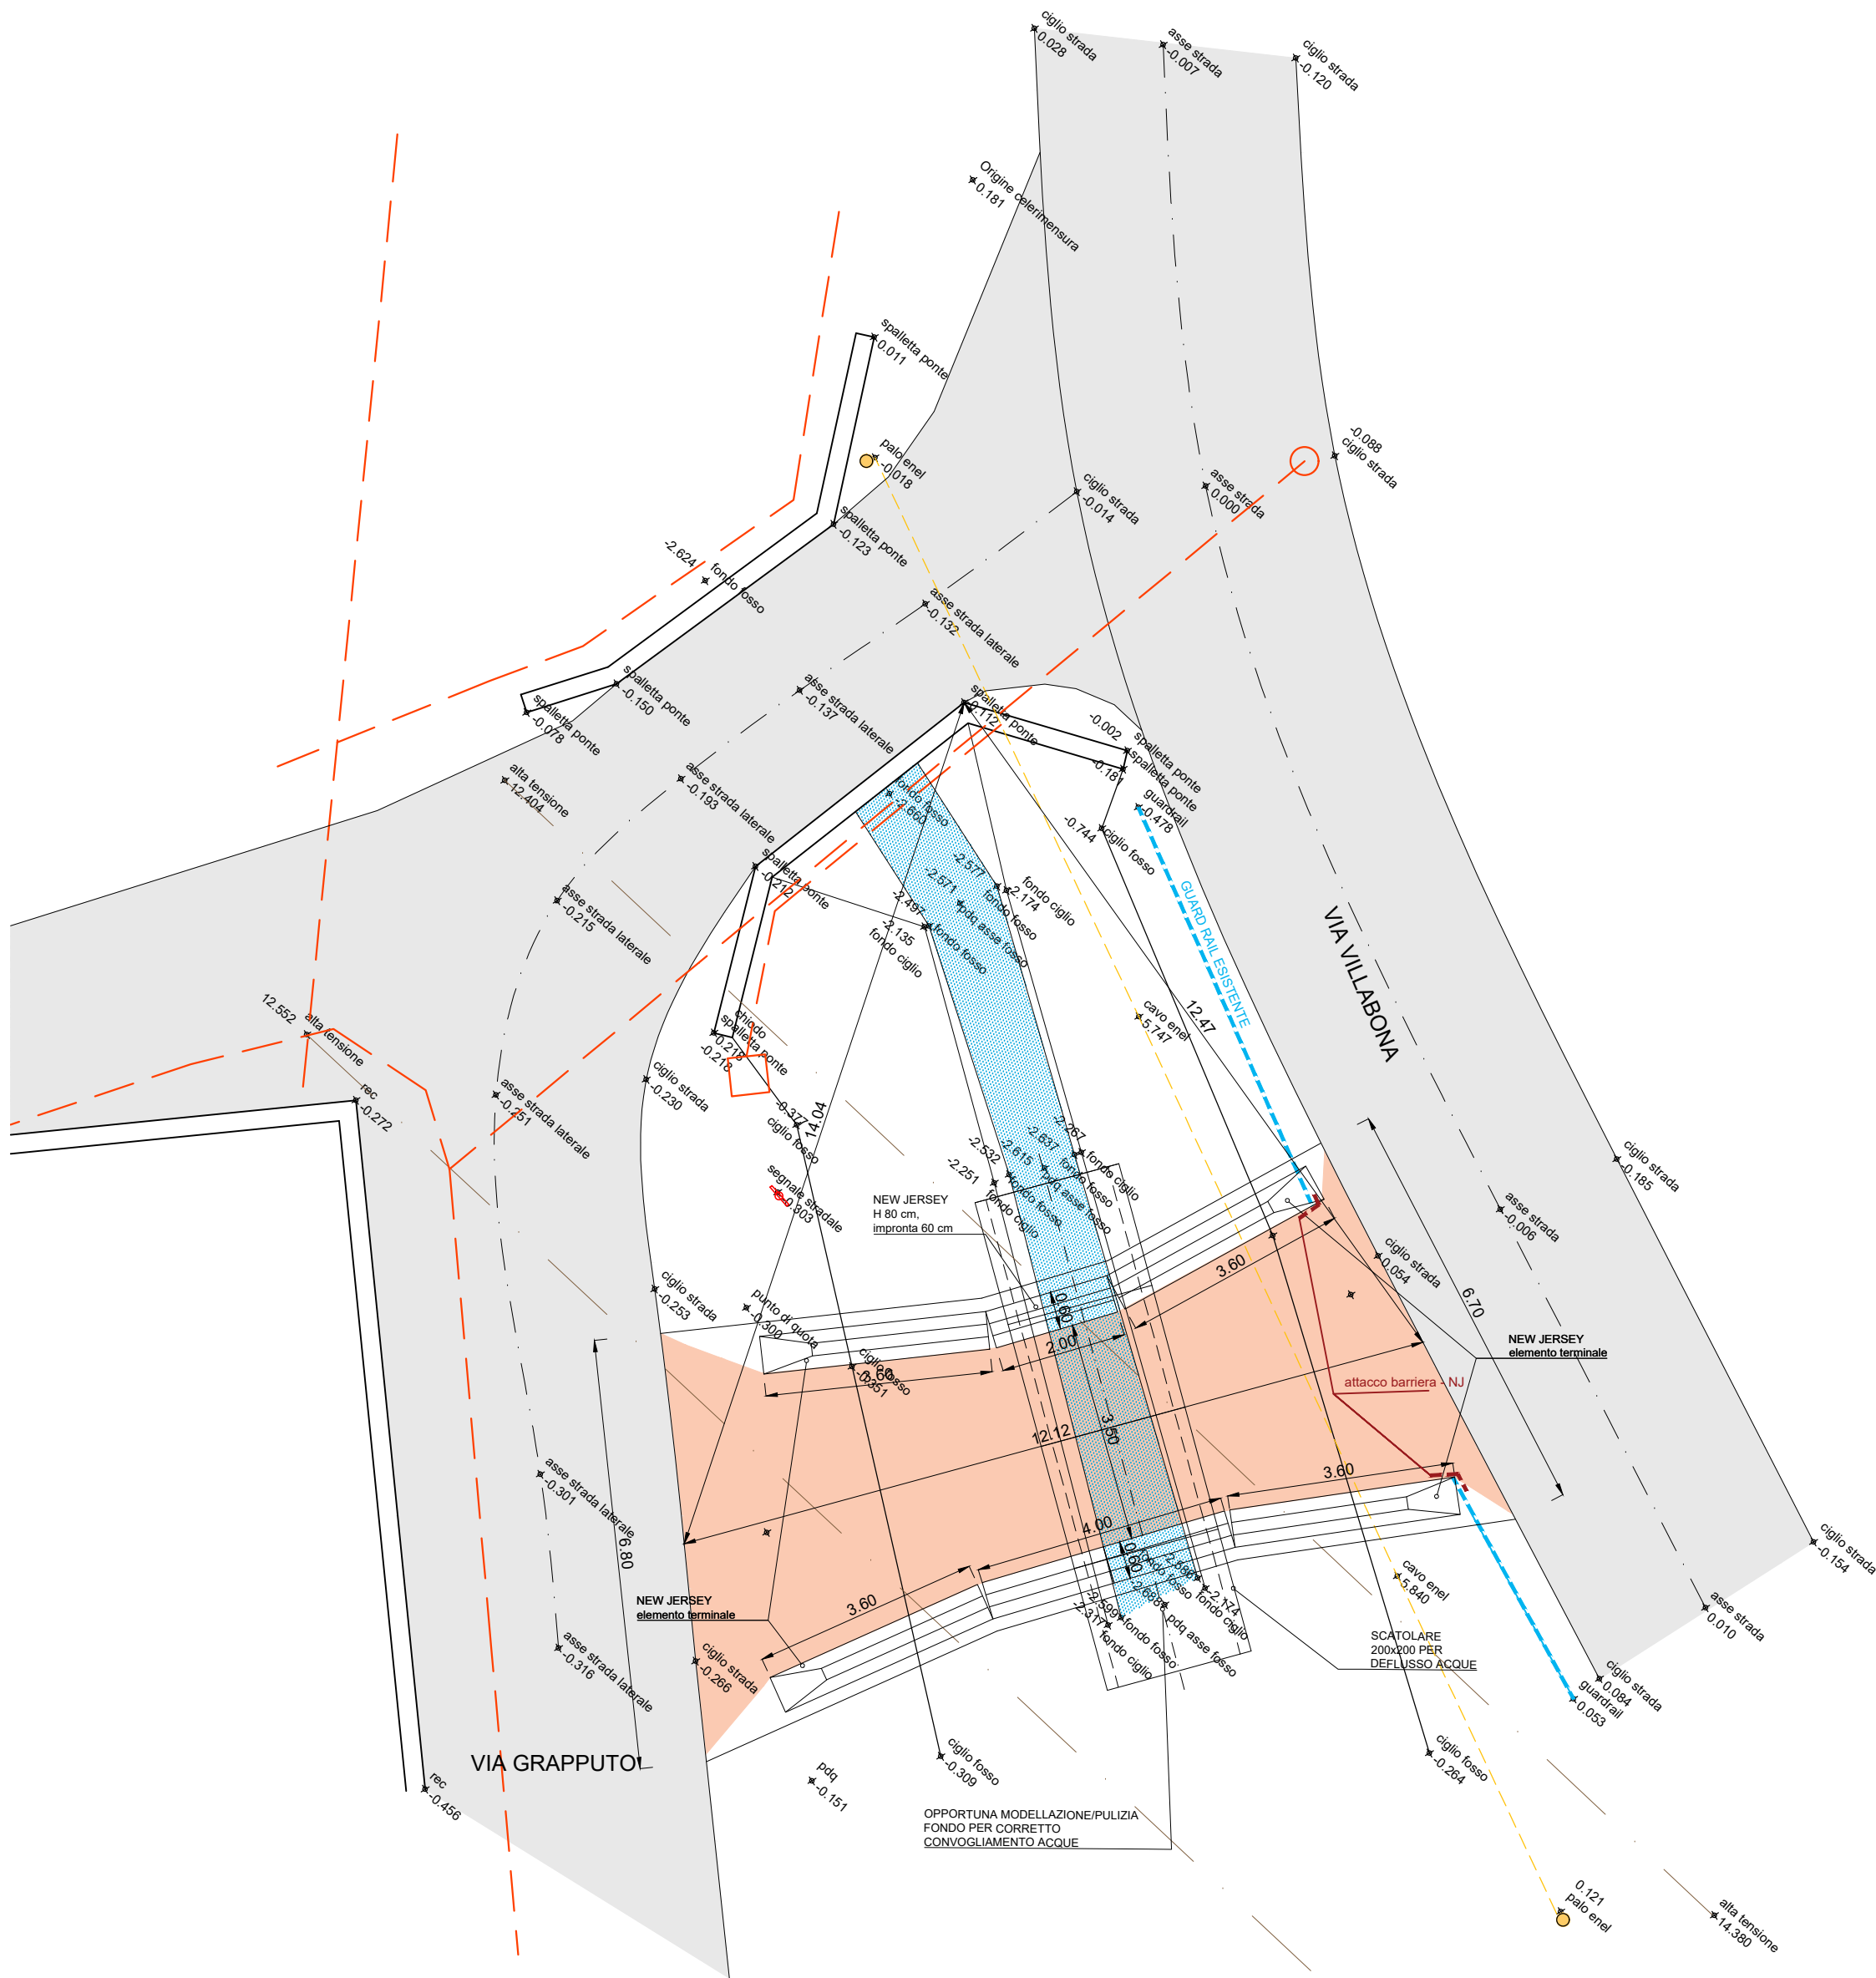

STATO DI PROGETTO (PROVVISORIO) scala 1:100

N.B. I LAVORI DI COSTRUZIONE DEI MANUFATTI DOVRANNO ESSERE ESEGUITI SENZA INTERRUPELLE IL LIBERO DEFLUSSO DELLE ACQUE DEL CORSO D'ACQUA

MANUTENZIONE STRAORDINARIA AREE PEDONALI (C.I. 15419)

TAVOLA PROGETTO ESECUTIVO SETTEMBRE 2025

C.22-I VIA GRAPPUTO VIABILITA' TEMPORANEA

Responsabile Unico di Progetto:
dott. Alberto Cesaro
f.to digitalmente

Progettista:
ing. Davide Semenzato
f.to digitalmente

CITTA' DI VENEZIA
Area Lavori Pubblici, Mobilità e Trasporti
Settore Viabilità di Quartiere e Locale Terraferma, Energia e Impianti
Servizio Manutenzione e Gestione Viabilità di Quartiere e Locale Terraferma
Direttore: ing. Simone Agronoli
Dirigente: ing. Francesco Dittadi
Responsabile di Servizio: dott. Alberto Cesaro