


ORTOFOTO



CARTA DELLA TRASFORMABILITÀ

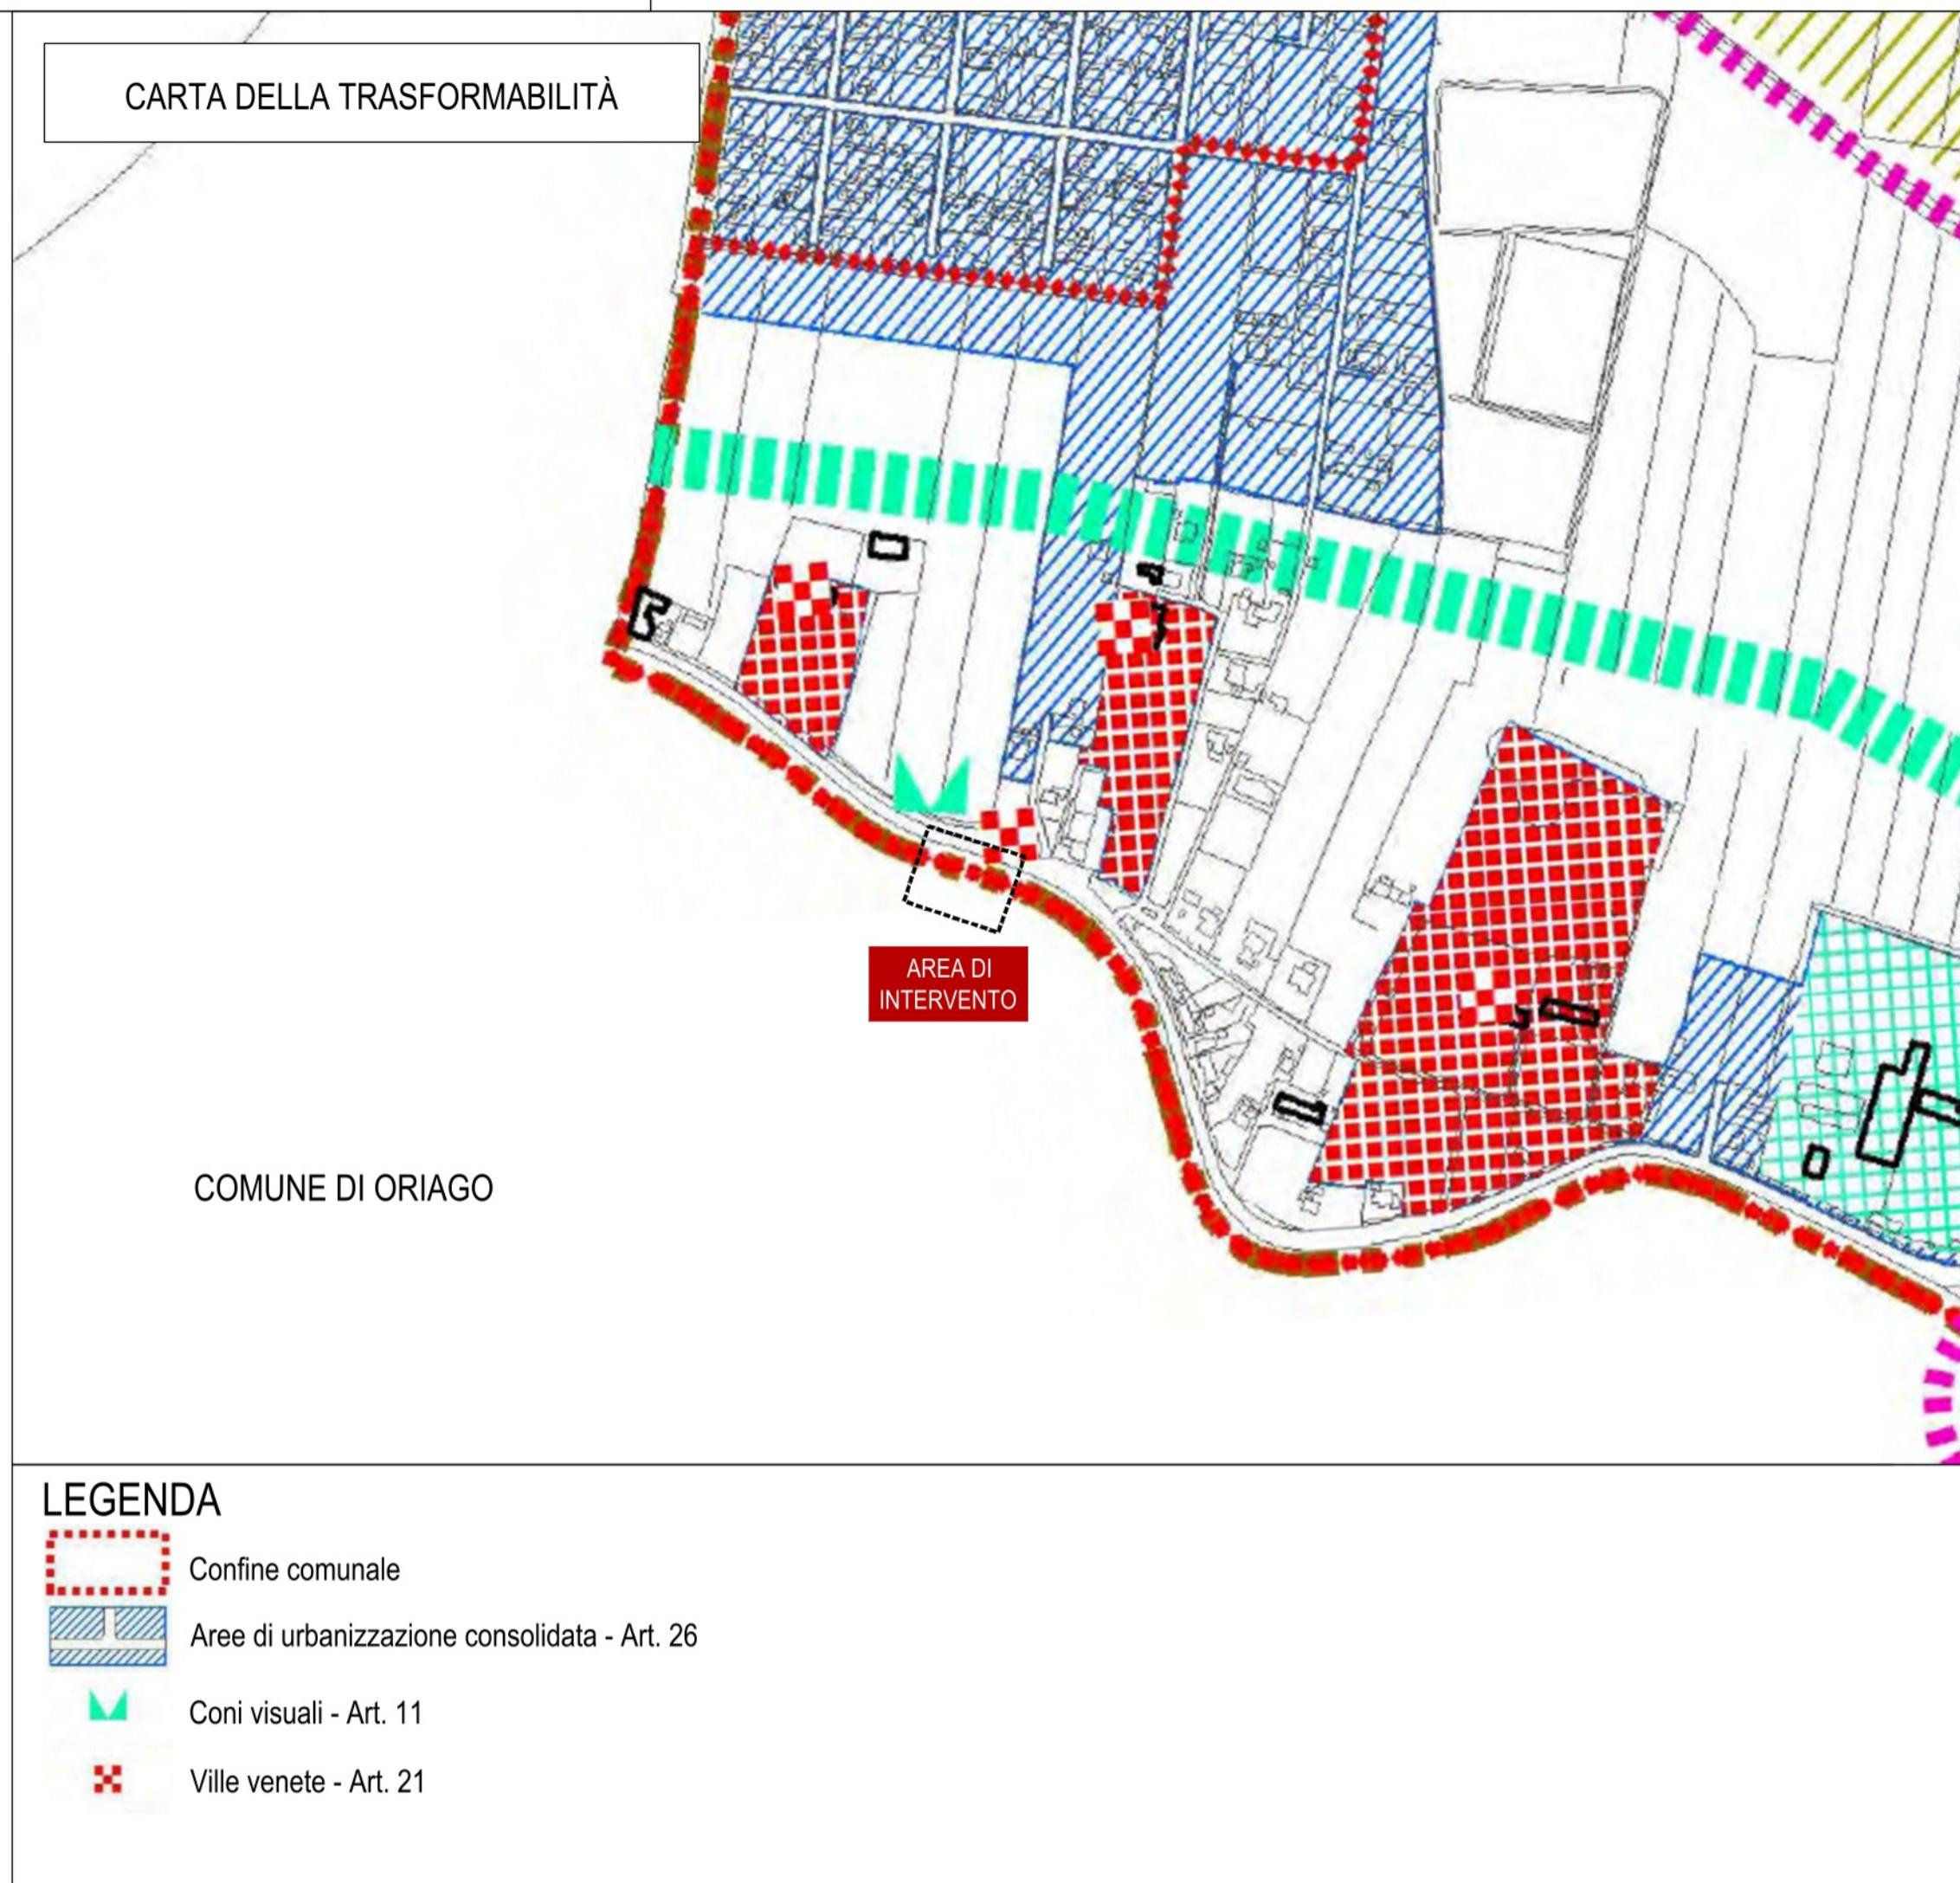

LEGENDA


Area di intervento

SCALA GRAFICA 1:5.000
0 m 50 100 150 200 250 m


SCALA GRAFICA 1:2.000
0 m 20 40 60 80 100 m



CARTA DEI VINCOLI

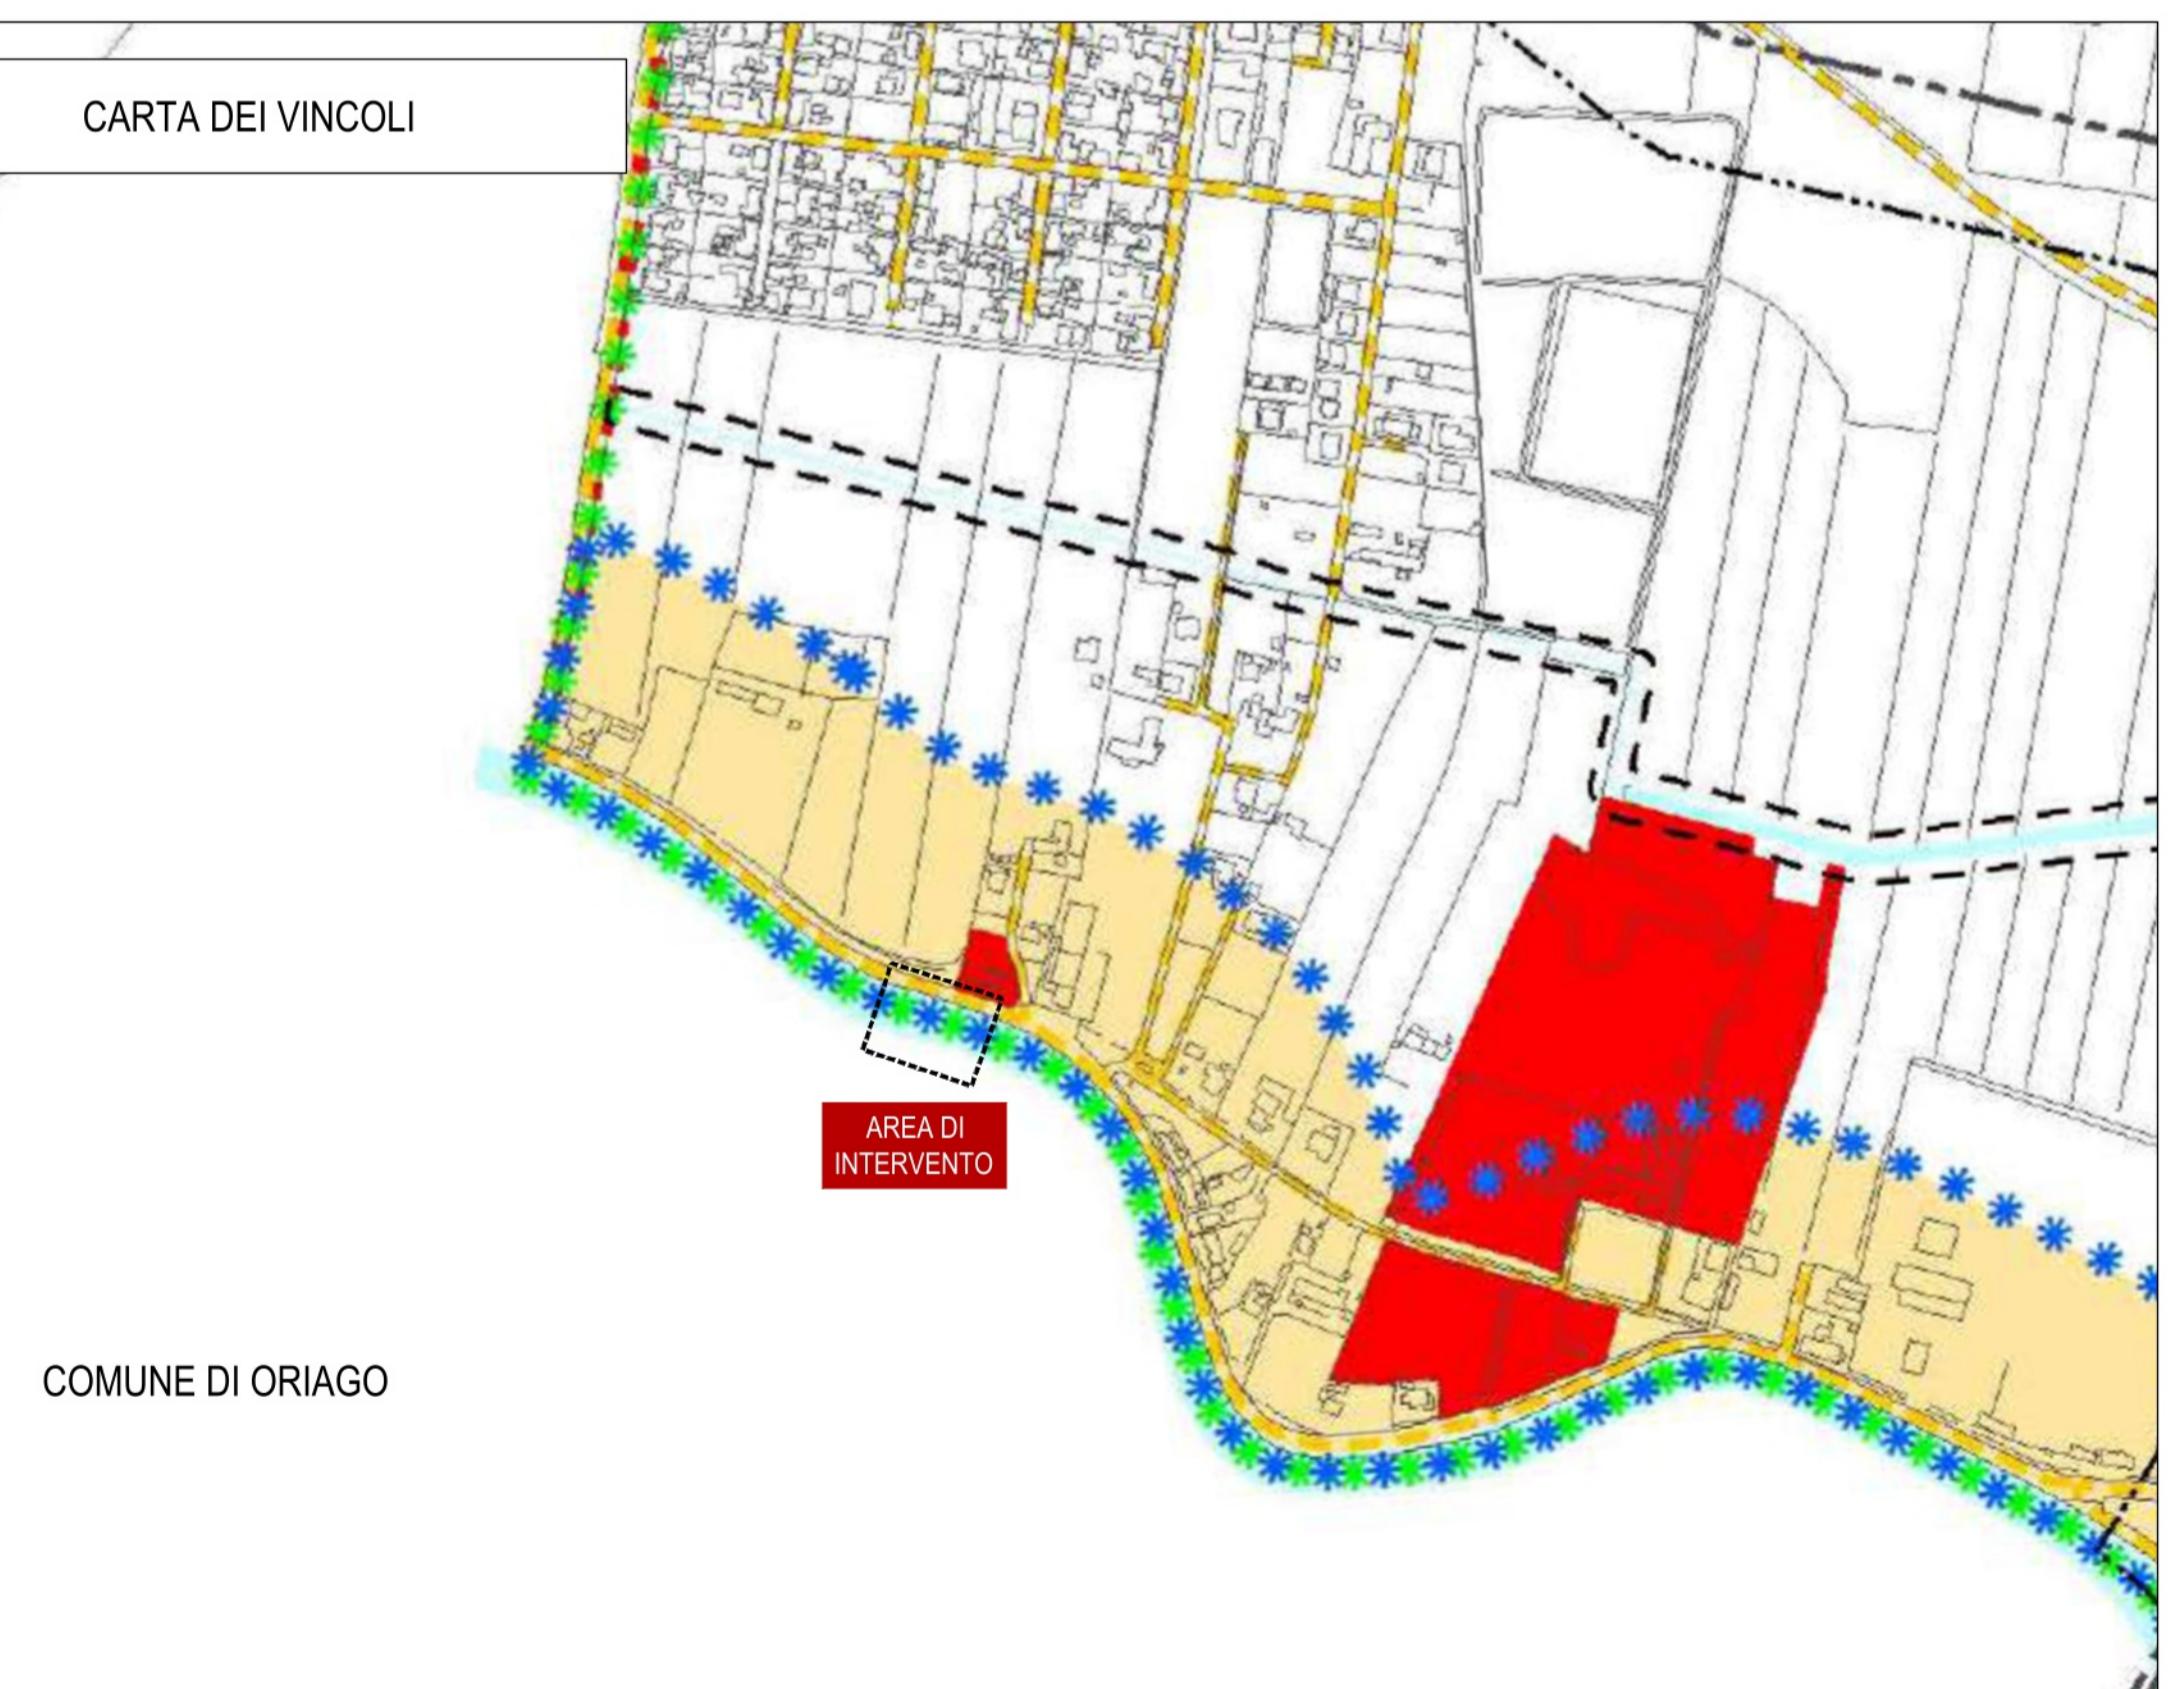

CARTA DELLE INVARIANTI

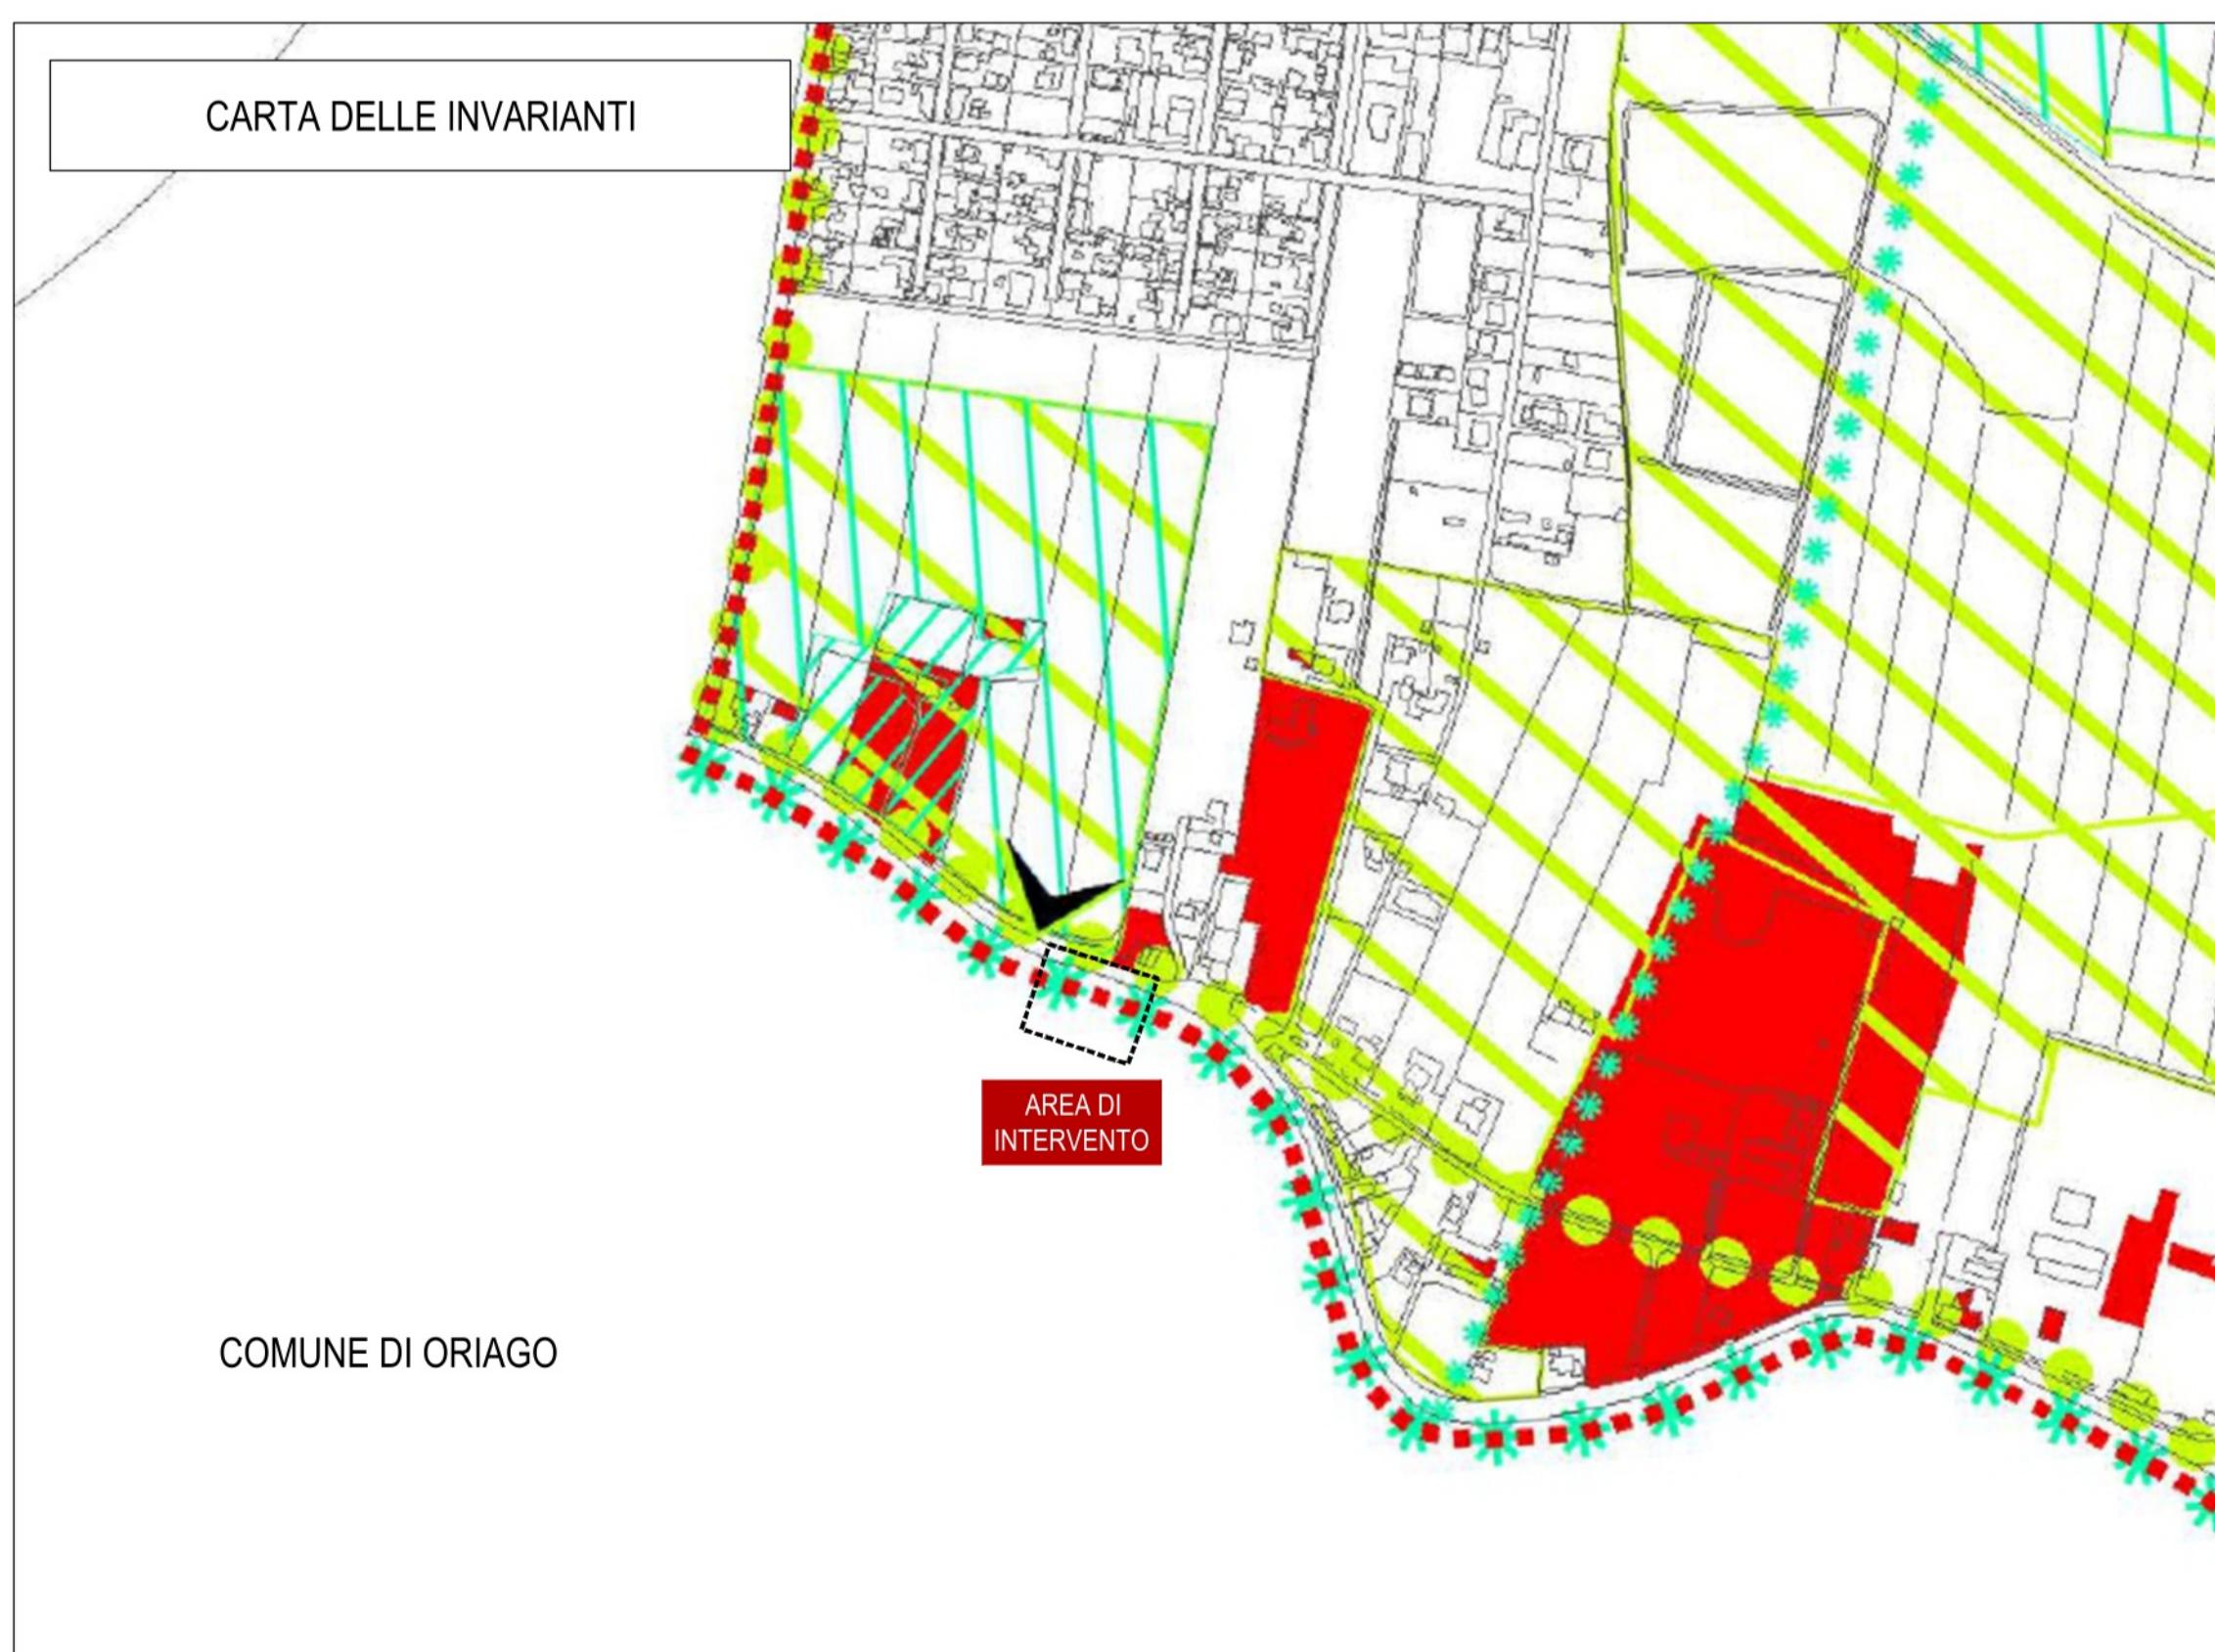

LEGENDA

- Vincolo Paesaggistico D.Lgs. 42/2004 - Corsi d'acqua
- Vincolo monumentale D.Lgs. 42/2004 - Art. 6
- Vincolo Paesaggistico D.Lgs. 42/2004 - Aree di notevole interesse pubblico - Art.5
- Viabilità - Art. 7

Piano di Area della Laguna di Venezia e dell'area Veneziana - Art. 10

LEGENDA

- Itinerari e percorsi di importanza storico testimoniale e paesaggistico - Artt. 11, 13
- Aree boscate, parchi e giardini di interesse ambientale, aree verdi dei forti - Artt. 12, 13
- Corridoi ecologici primari - Artt. 12, 13
- Confini comunali

CITTÀ METROPOLITANA DI VENEZIA

Settore Viabilità di Quartiere e Locale Terraferma, Energia e Impianti

Servizio Manutenzione e Gestione di Viabilità di Quartiere e Locale Terraferma



MANUTENZIONE VIABILITÀ DI QUARTIERE TERRAFERMA

- PROGETTO ESECUTIVO C.I. 15189 -

COMMITTENTE RESPONSABILE UNICO DEL PROGETTO

CITTÀ DI VENEZIA
Viale Ancona, 59
30172 Mestre (VE)
tel +39 041 274811

dott. Alberto Cesaro

PROGETTISTI COLLABORATORI

Studio associato ingegneria dei trasporti

COLLABORATORI

Studio di Ingegneria

COLLABORATORI

GIOVANE PROFESSIONISTA

REV	DATA	DESCRIZIONE	N.
00	05.09.2025		709
			INQ. URBANISTICO
			INTERVENTO 1
			VIA VESPUCCI
			DATA SCALA CODICE COMMESSA
			05.09.2025 Varie CVEPS25 533
			CODICE ELABORATO
			25.53.709.X.EG.PE.00.INO_PAD

Il presente documento non potrà essere copiato, riprodotto o ulteriormente pubblicato, in tutto o in parte, o sia utilizzato non autorizzato sarà perseguito a norma di legge.
THIS DOCUMENT MAY NOT BE COPIED, REPRODUCED OR PUBLISHED, EITHER IN PART OR IN ITS ENTIRETY. UNAUTHORIZED USE WILL BE PROSECUTED IN ACCORDANCE WITH THE LAW.