


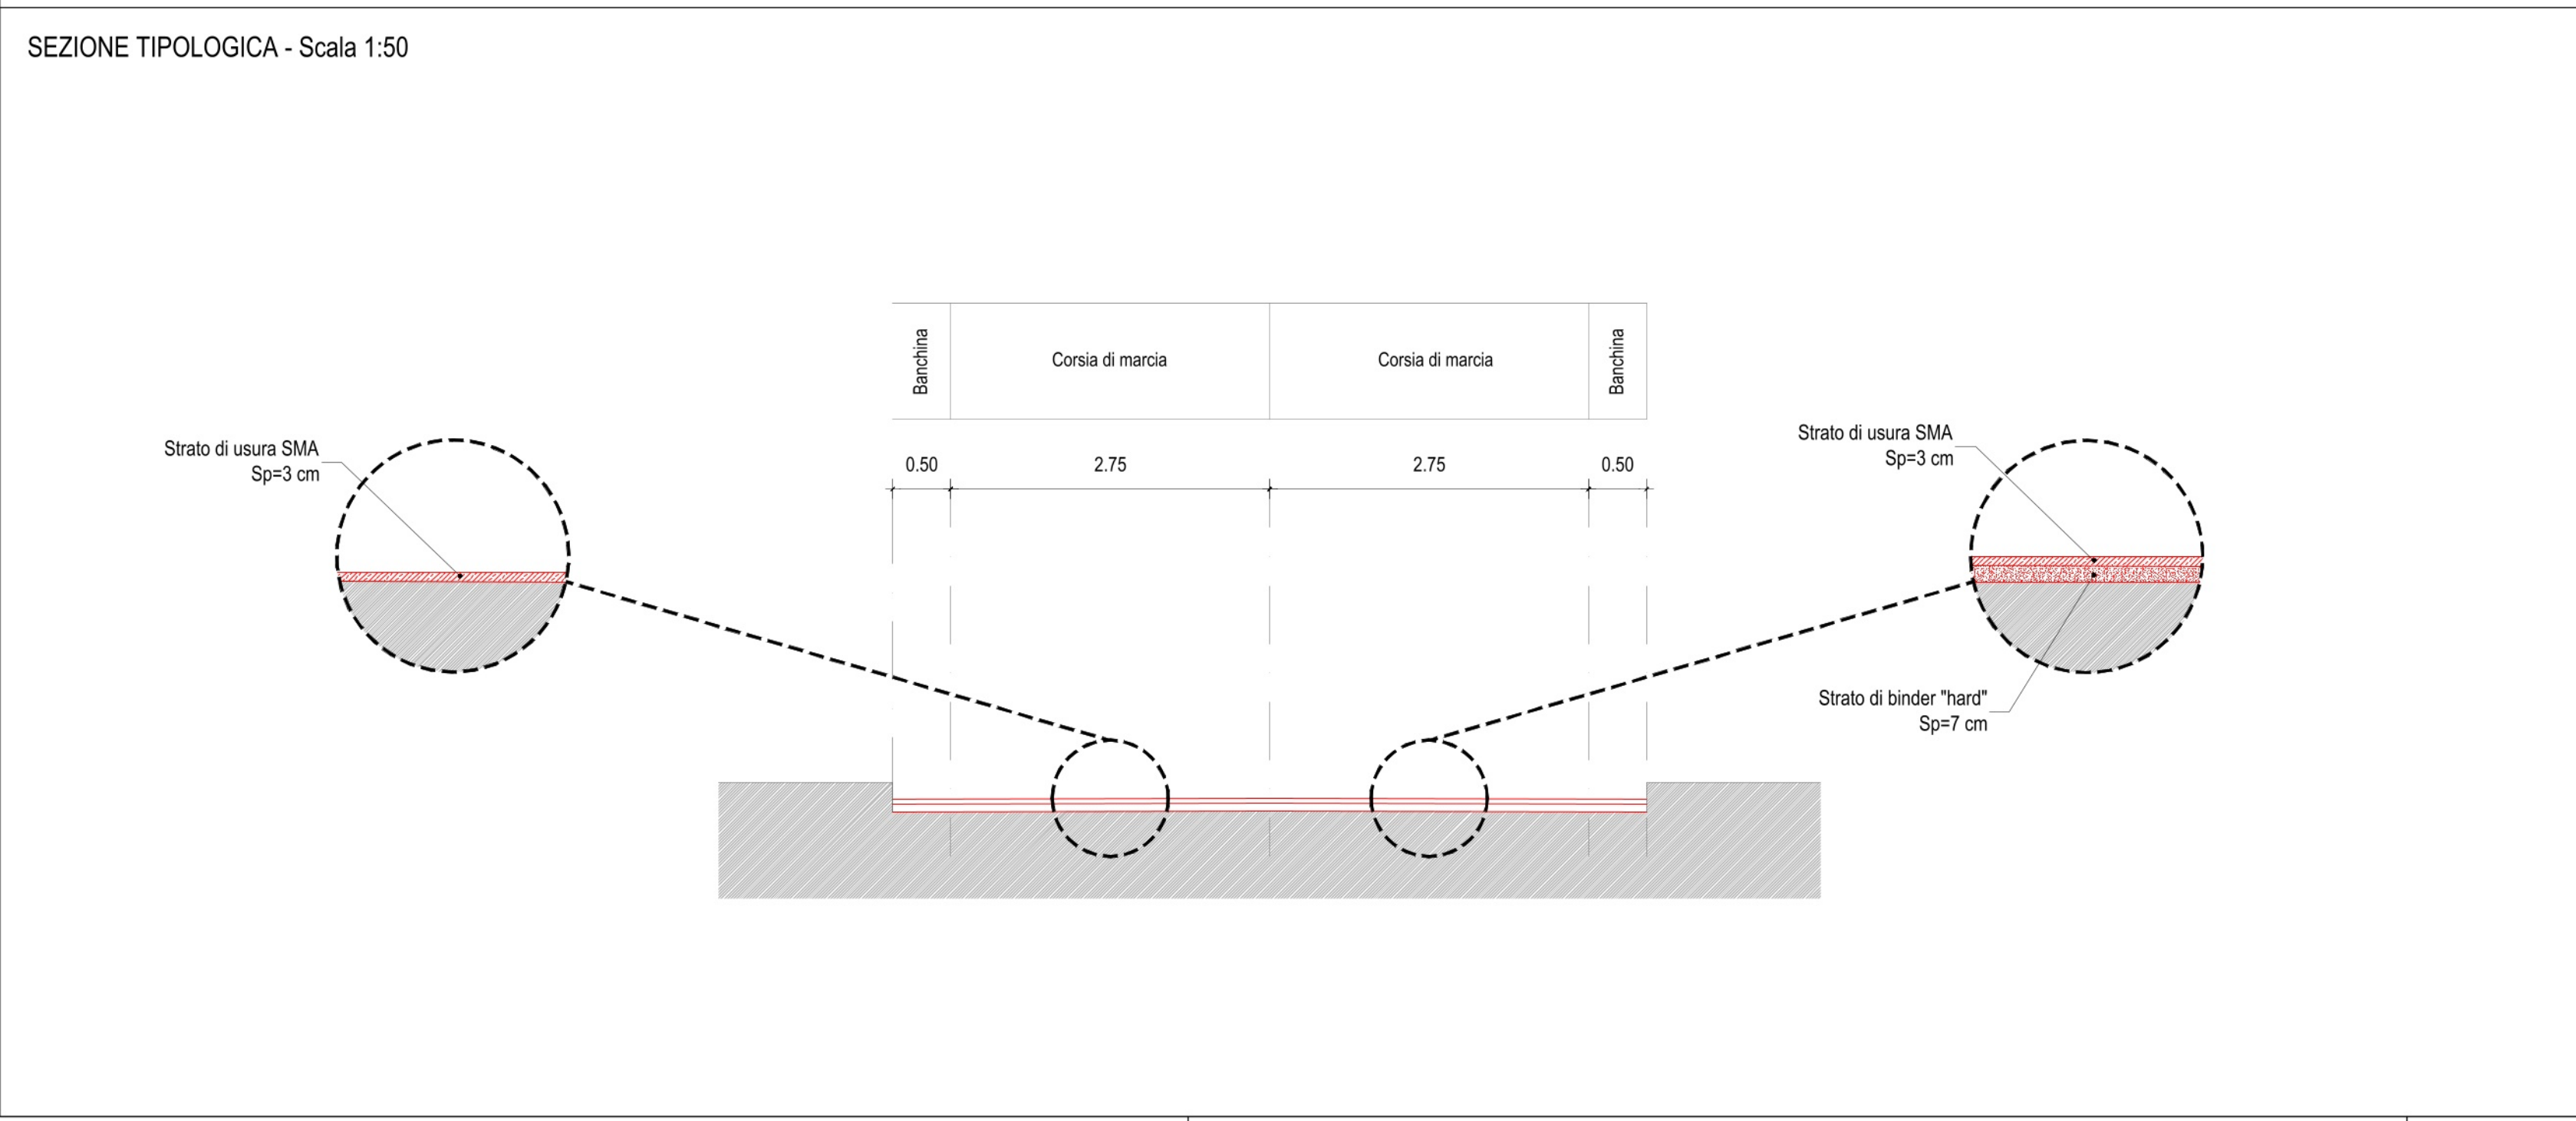

LEGENDA

- Xxx Viabilità
- ➔ Direzioni Principali
- Grigio Rifacimento usura di progetto
- Arancione Rifacimento binder di progetto
- Grigio Segnaletica orizzontale di progetto

SCALA GRAFICA 1:50

0 cm 50 100 150 200 250 cm

SCALA GRAFICA 1:500

0 m 5 10 15 20 25 m

Compass rose indicating North (N) and South (S).

Sarà fatto obbligo che vengano verificate sul posto con i responsabili delle società o Enti fornitori dei servizi e con la D.L. l'esatta posizione delle reti tecnologiche esistenti. Prima di procedere alle modifiche della segnaletica è necessario verificare sul campo la reale segnaletica orizzontale e verticale attualmente presente.

CITTÀ METROPOLITANA DI VENEZIA

Settore Viabilità di Quartiere e Locale Terraferma, Energia e Impianti
Servizio Manutenzione e Gestione Viabilità di Quartiere e Locale Terraferma

MANUTENZIONE VIABILITÀ DI QUARTIERE TERRAFERMA

- PROGETTO ESECUTIVO C.I. 15189 -

COMMITTENTE	RESPONSABILE UNICO DEL PROGETTO
CITTÀ DI VENEZIA	dott. Alberto Cesaro
Viale Ancona, 59 30172 Mestre (VE) tel +39 041 274811	

PROGETTISTI	COLLABORATORI
Studio associato ingegneria dei trasporti	

COLLABORATORI
Studio di ingegneria
arch. Francesco Scamporrin

GIOVANE PROFESSIONISTA

REV	DATA	DESCRIZIONE	ELABORATO	N.
00	05.09.2025		INTERVENTO VIA DELLE MESSI	603

DATA	SCALA	CODICE COMMESSA
05.09.2025	Varie	CVEPS25 533

CODICE ELABORATO
25.533.603.X.EG.PE.00.PRO_ASF2

IL PRESENTE DOCUMENTO NON POTRÀ ESSERE COPIATO, RIPRODOTTO O ALTAMENTE PUBBLICATO, IN TUTTO O IN PARTE, SENZA IL CONSENSO DELLO STUDIO DI INGEGNERIA. AUTORIZZATO SARA' PERMESSO A NORMA DI LEGGE. THIS DOCUMENT MAY NOT BE COPIED, REPRODUCED OR PUBLISHED IN WHOLE OR IN PART ENTIRELY UNAUTHORIZED USE WILL BE PROSECUTED BY LAW.