



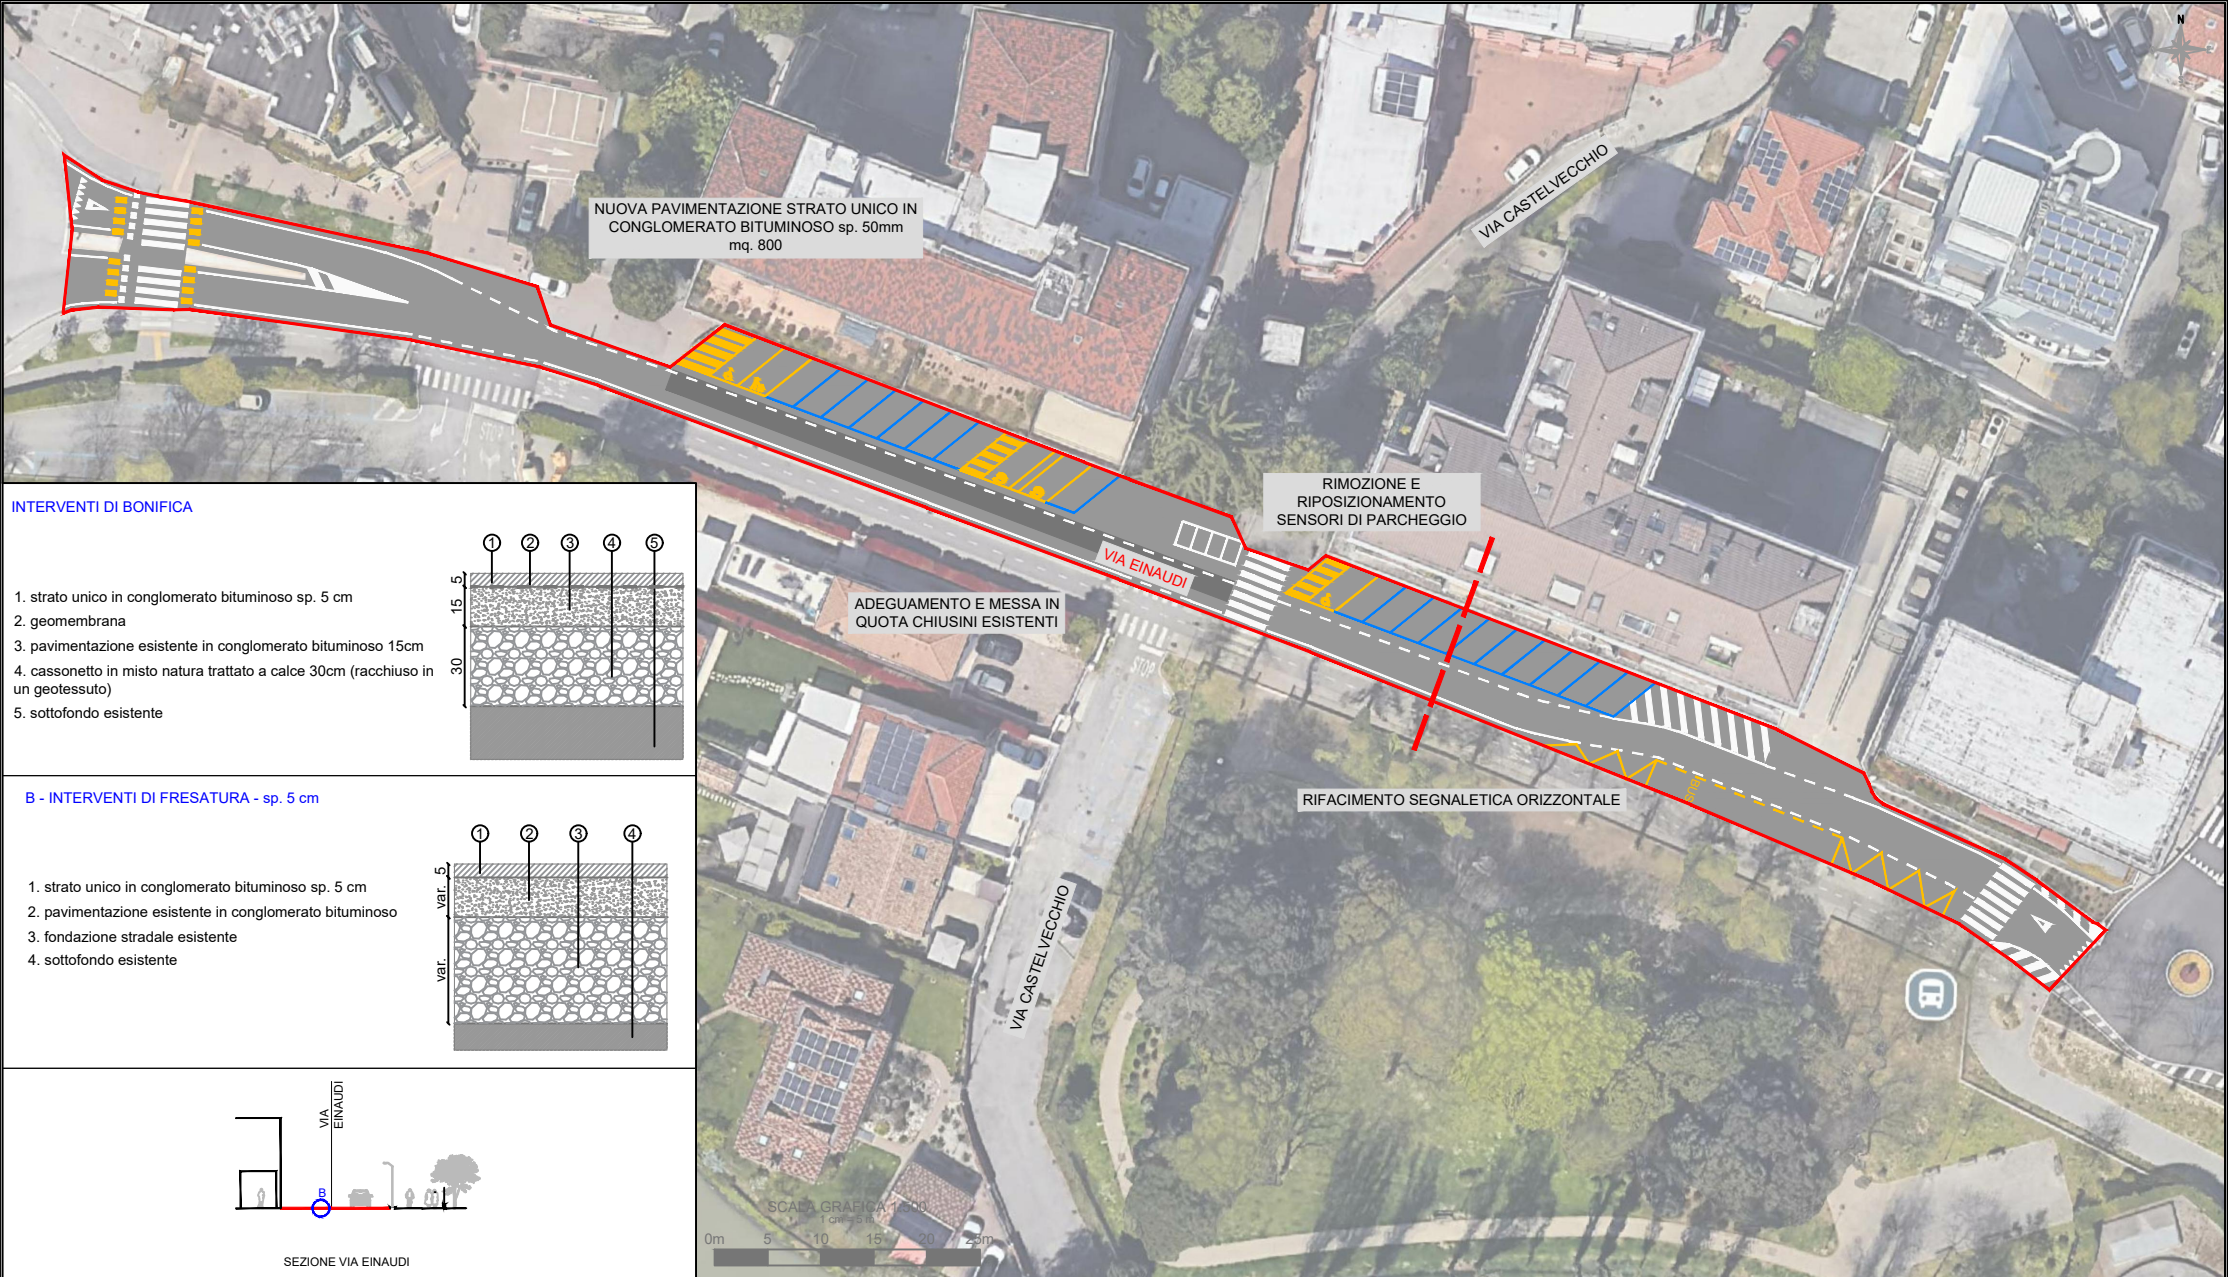



INTERVENTI DI BONIFICA

1. strato unico in conglomerato bituminoso sp. 5 cm
2. geomembrana
3. pavimentazione esistente in conglomerato bituminoso 15cm
4. cassonetto in misto natura trattato a calce 30cm (racchiuso in un geotessuto)
5. sottofondo esistente

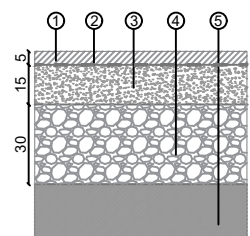

B - INTERVENTI DI FRESATURA - sp. 5 cm

1. strato unico in conglomerato bituminoso sp. 5 cm
2. pavimentazione esistente in conglomerato bituminoso
3. fondazione stradale esistente
4. sottofondo esistente

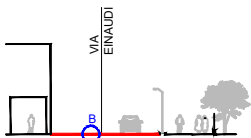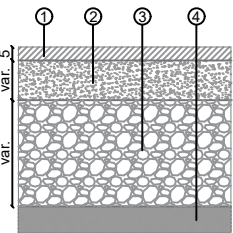

SEZIONE VIA EINAUDI

Dirigente
ing. Francesco Dittadi

Progettista
arch. Romano Finotto
f.to digitalmente

Verificato da:

R.U.P.
arch. Diego Costantini
f.to digitalmente

Collaboratori alla progettazione

Rilasciato da:

Progetto: **SISTEMAZIONE STRADE E MARCIAPIEDI AREA MESTRE-CARPENEDO (C.I. 15092)**

Tavola
B.04.b

PROGETTO DI PERIZIA

Scala

Stato di progetto - via Einaudi

1:500
1:200

N. REV.	DATA	RE	VE	AP	NOTE
	settembre 2025				

CITTA' DI
VENEZIA



Area Lavori Pubblici,
Mobilità e Trasporti
Settore Viabilità di
Quartiere e Locale
Terraferma, Energia e
Impianti
Servizio Manutenzione
e Gestione Viabilità di
Quartiere e Locale
Terraferma

Area Lavori Pubblici,
Mobilità e Trasporti

Settore Viabilità di
Quartiere e Locale
Terraferma, Energia e
Impianti

Servizio Manutenzione
e Gestione Viabilità di
Quartiere e Locale
Terraferma