

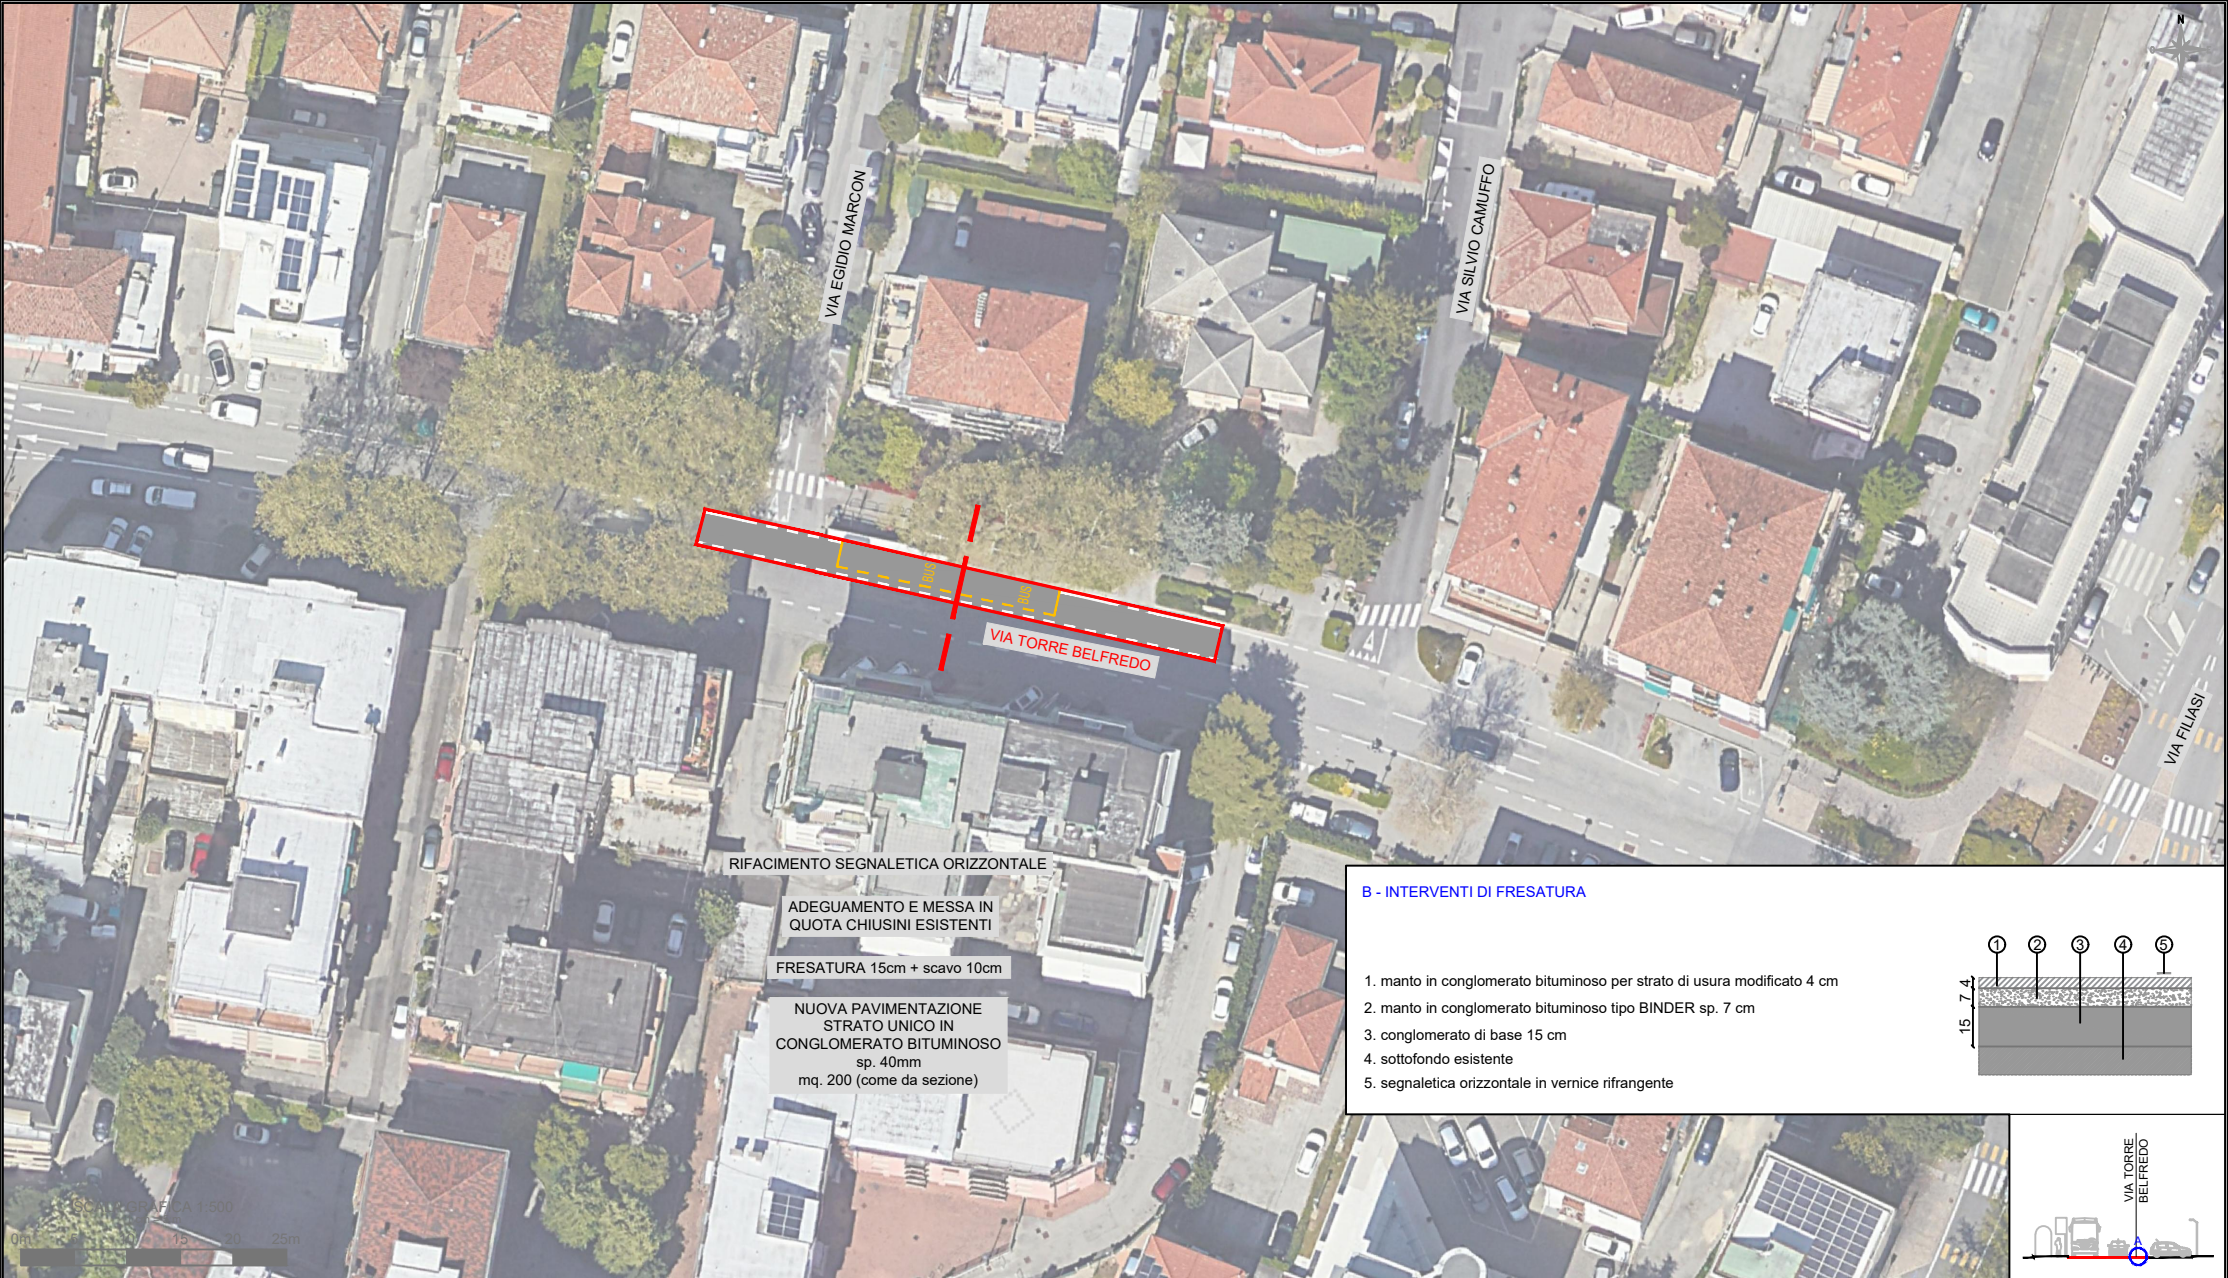


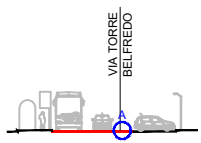

B - INTERVENTI DI FRESATURA

- 1. manto in conglomerato bituminoso per strato di usura modificato 4 cm
- 2. manto in conglomerato bituminoso tipo BINDER sp. 7 cm
- 3. conglomerato di base 15 cm
- 4. sottofondo esistente
- 5. segnaletica orizzontale in vernice rifrangente

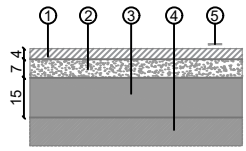

Dirigente
ing. Francesco Dittadi

R.U.P.
arch. Diego Costantini
f.to digitalmente

Progettista
arch. Romano Finotto
f.to digitalmente

Collaboratori alla progettazione

Verificato da:

Rilasciato da:

Progetto: **SISTEMAZIONE STRADE E MARCIAPIEDI AREA MESTRE-CARPENEDO (C.I. 15092)**

Tavola B.08.b	PROGETTO DI PERIZIA					Scala
	Stato di progetto - via Torre Belfredo					1:500
N. REV.	DATA	RE	VE	AP	NOTE	
	settembre 2025					

CITTA' DI VENEZIA

Area Lavori Pubblici, Mobilità e Trasporti

Settore Viabilità di Quartiere e Locale Terraferma, Energia e Impianti

Servizio Manutenzione e Gestione Viabilità di Quartiere e Locale Terraferma

certificato n. 80205261 del 03/12/2002

Regione del Veneto