





**Finanziato
dall'Unione europea**
NextGenerationEU

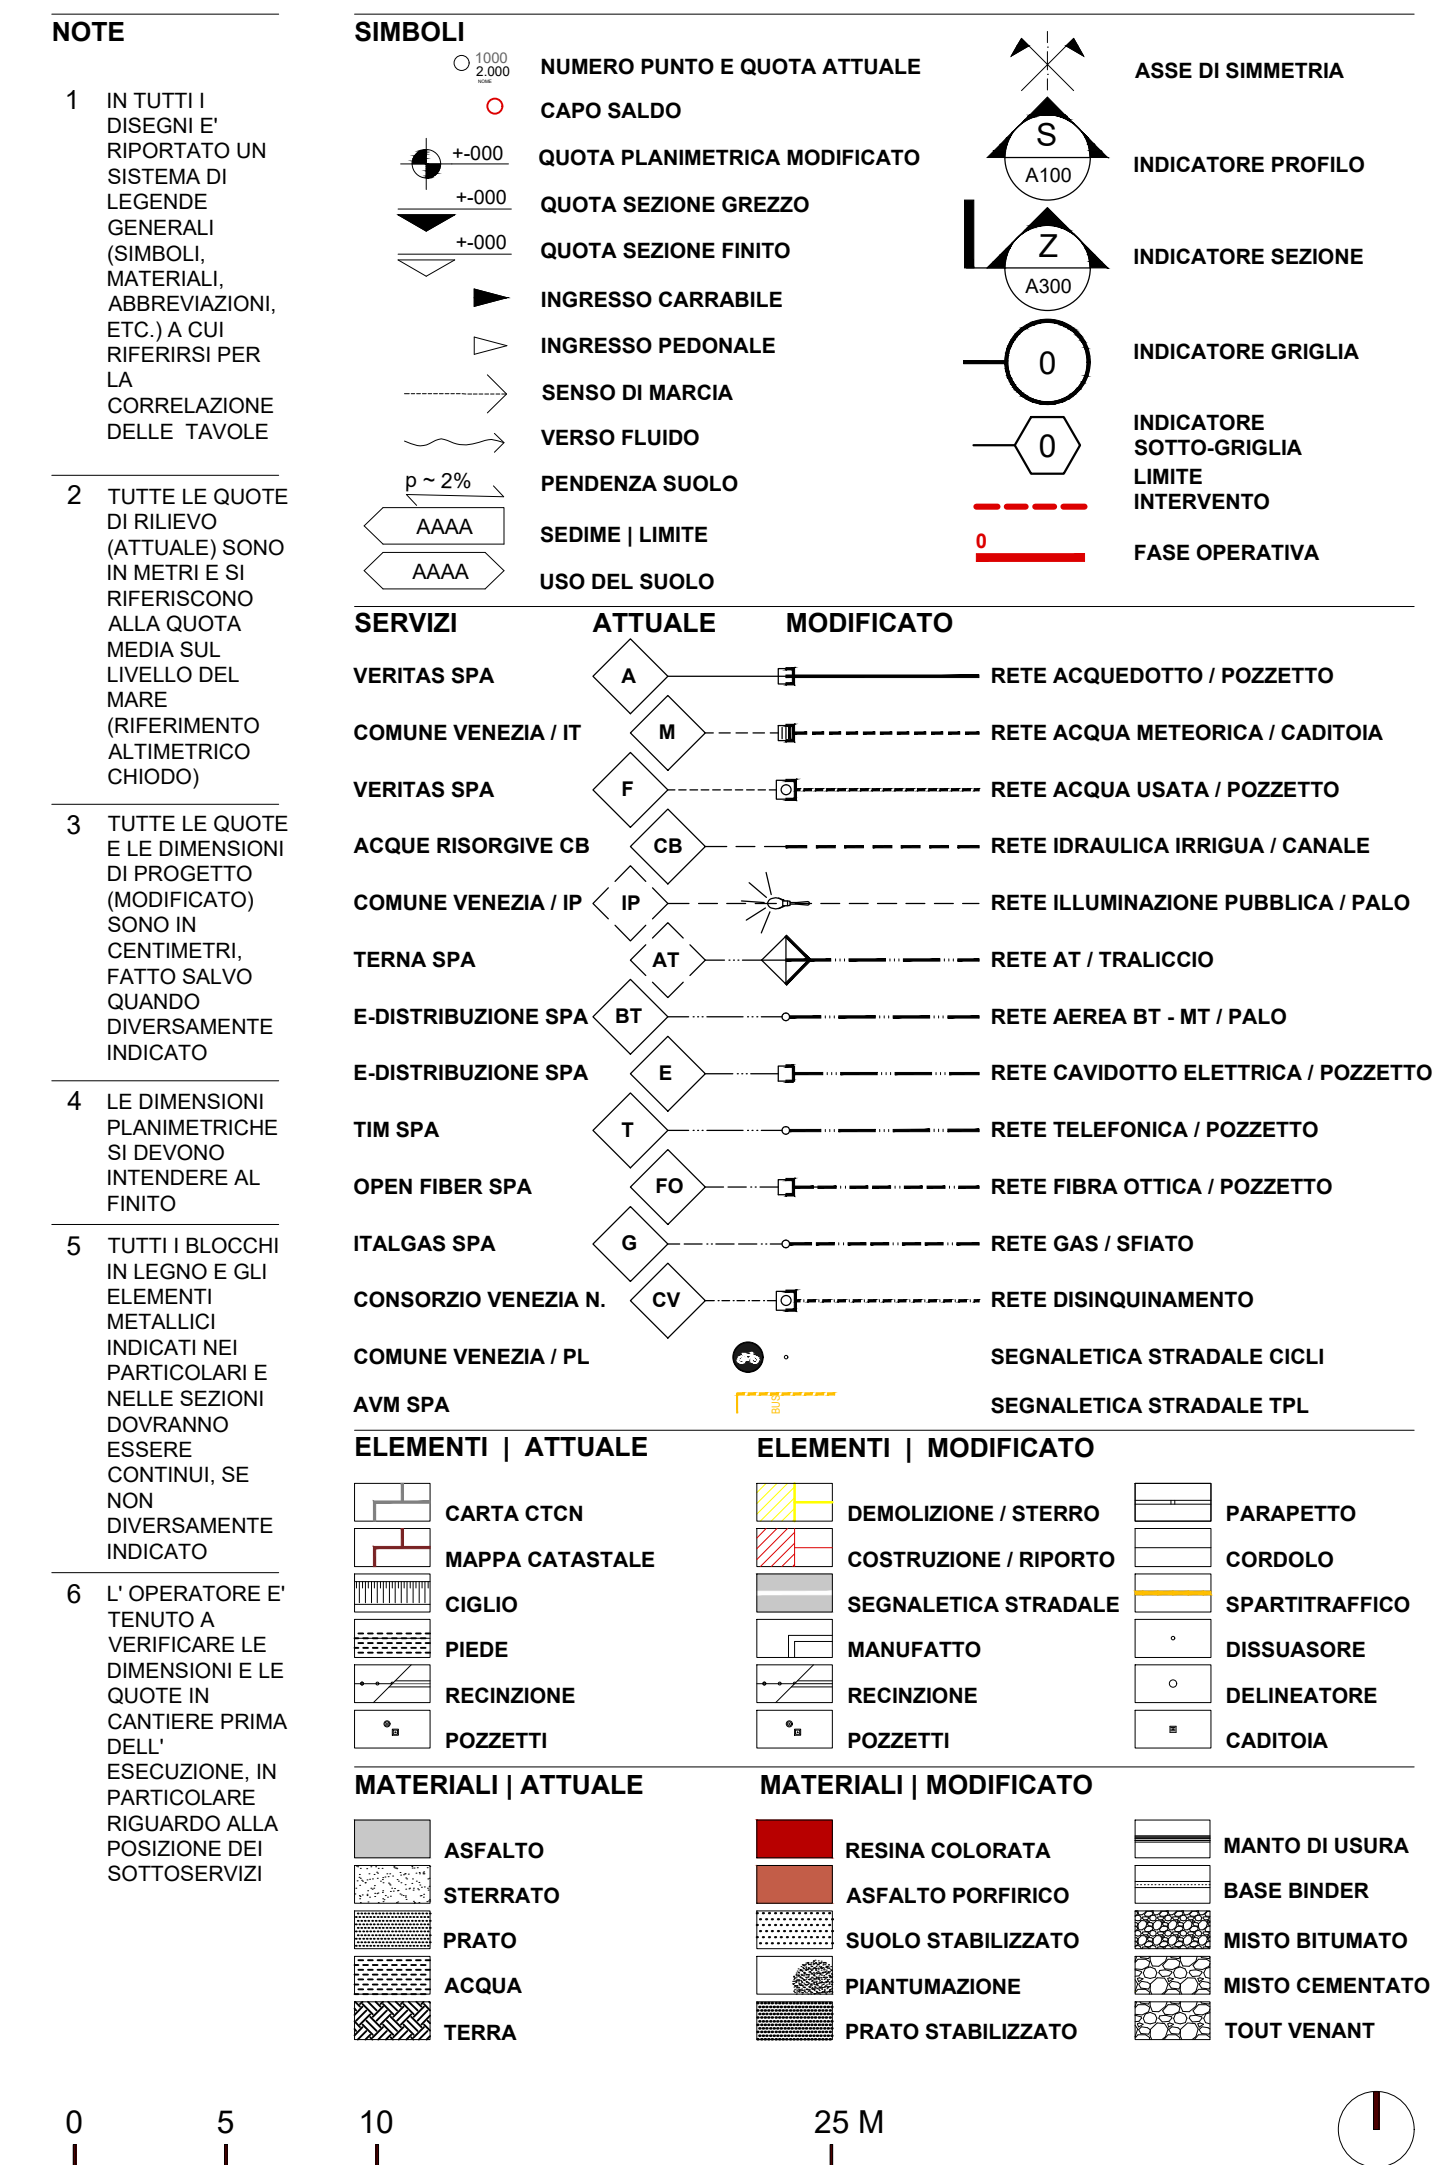

Area Lavori Pubblici Mobilità e Trasporti
Settore Mobilità e Viabilità Terraferma
Servizio Pianificazione Mobilità e Piste Ciclabili
SEDE: Polo Tecnico " Ex Carbonifera " - Viale Ancona 63, 30172 Venezia VE

IL DIRETTORE	IL DIRIGENTE
Ing. Simone Agrodini	Ing. Roberto Di Bussolo
IL RESPONSABILE UNICO DEL PROCEDIMENTO	
Arch. Alice Maniero	
PROGETTO	
Piano Nazionale di Ripresa e Resilienza (PNRR) - Missione 2 Componente 2 Linea di investimento 4.1 (M2C2-4.1) - "Rafforzamento mobilità ciclistica" C.I. 15143 - "REALIZZAZIONE CICLOVIE URBANE - 2° LOTTO" CUP F71B22009000001	
FASE	ESECUTIVO
PERIZIA DI VARIANTE N. 3	

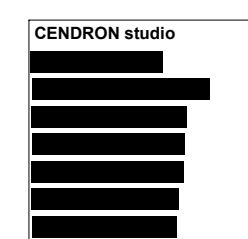

TITOLO						ELABORATO	
PLANIMETRIA 47 / MODIFICATO						A147	
REVISIONE	DATA	OGGETTO	REDATTO	VERIFICATO	APPROVATO	SCALA	
rev_00	30.11.2023	emissione				1:250	
rev_01	15.10.2024	VARIANTE 2				PRG N. 2308	
rev_02	31.07.2025	VARIANTE 2				NOME FILE:	
rev_03	30.04.2026	VARIANTE 3				T4_A147.dwg	
rev_04							