



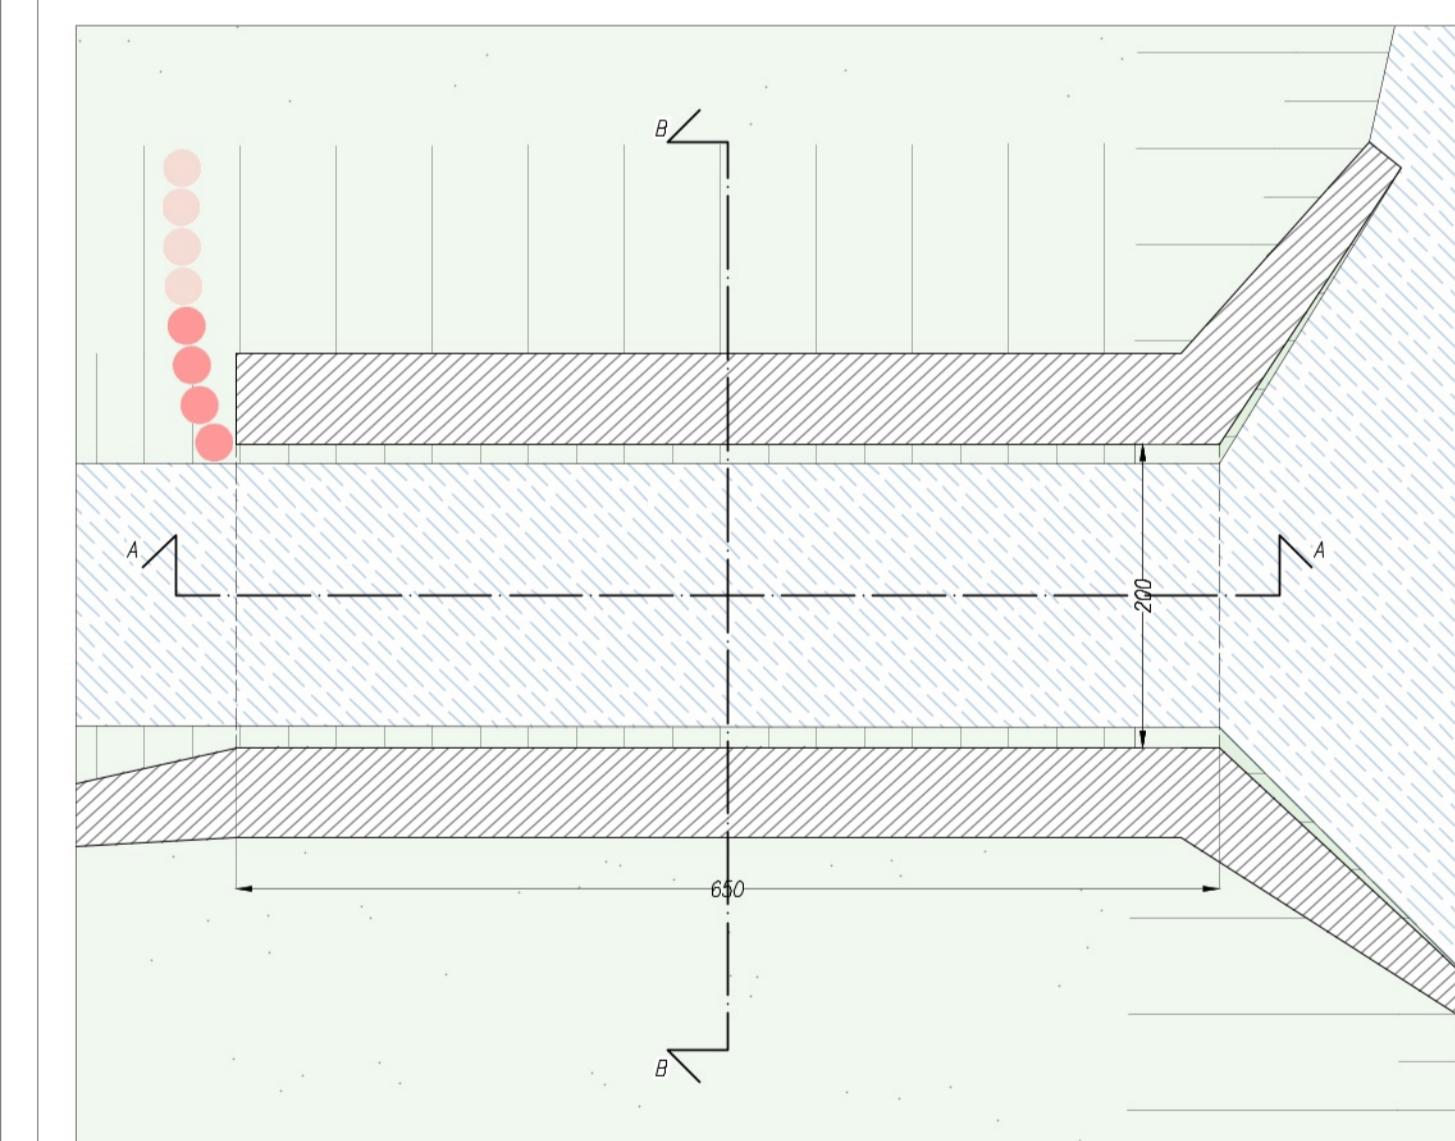


PIANTA - SCALA 1:50




CARPENTERIA - SCALA 1:50

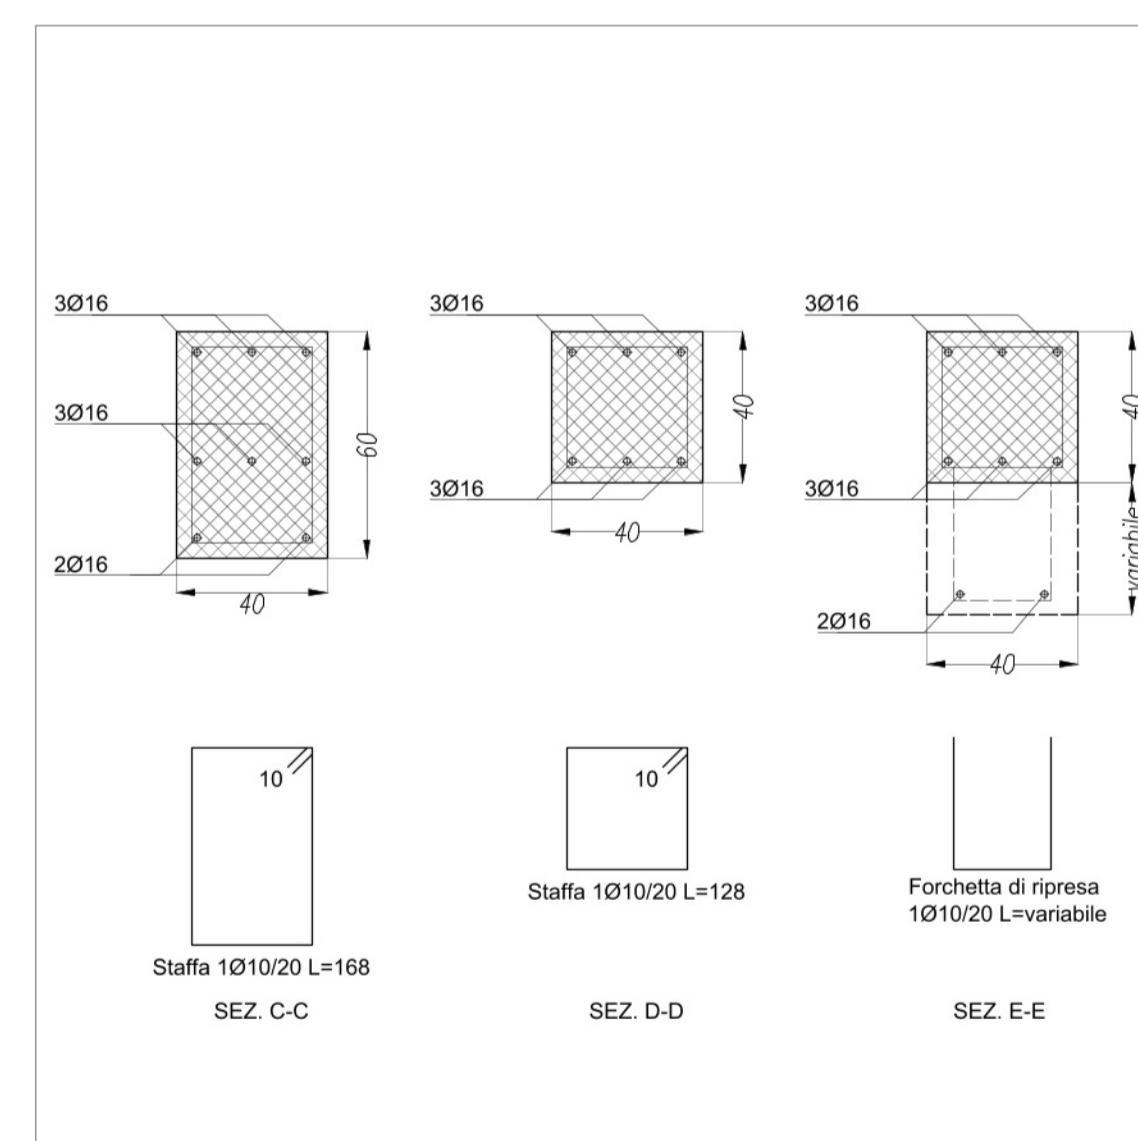

DETTAGLI CARPENTERIA - SCALA 1:2

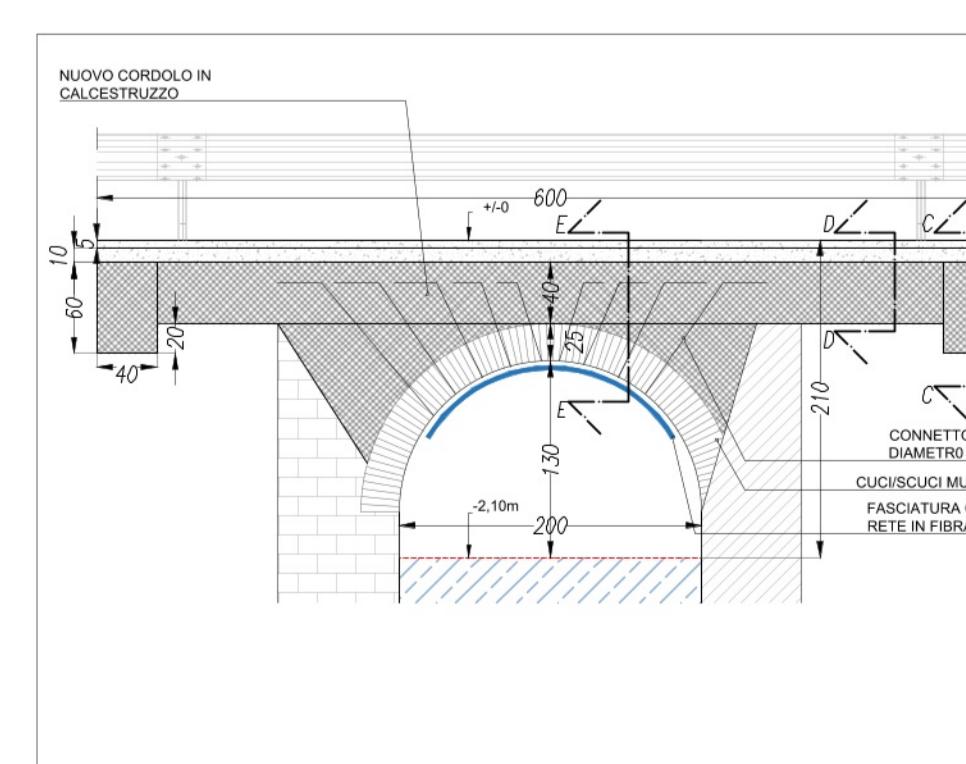

SEZIONE BB - SCALA 1:1

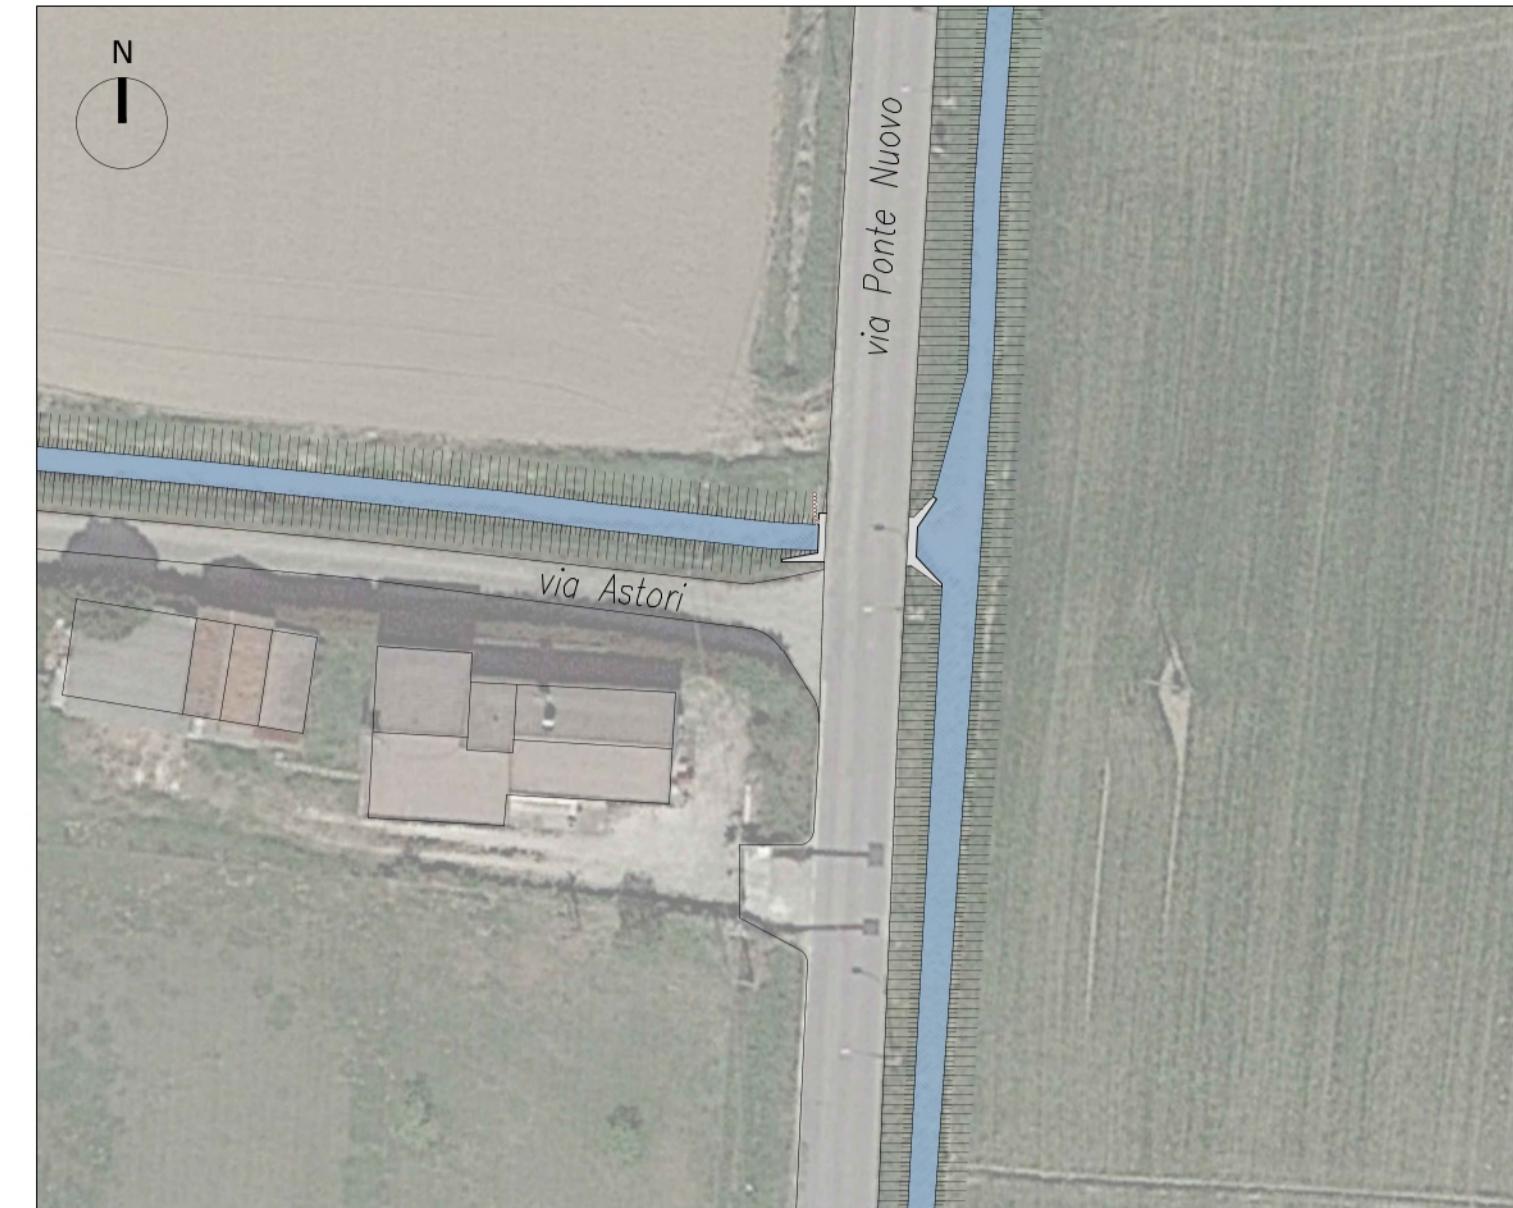

INQUADRAMENTO AREA D'INTERVENTO



FOTO LATO OVEST


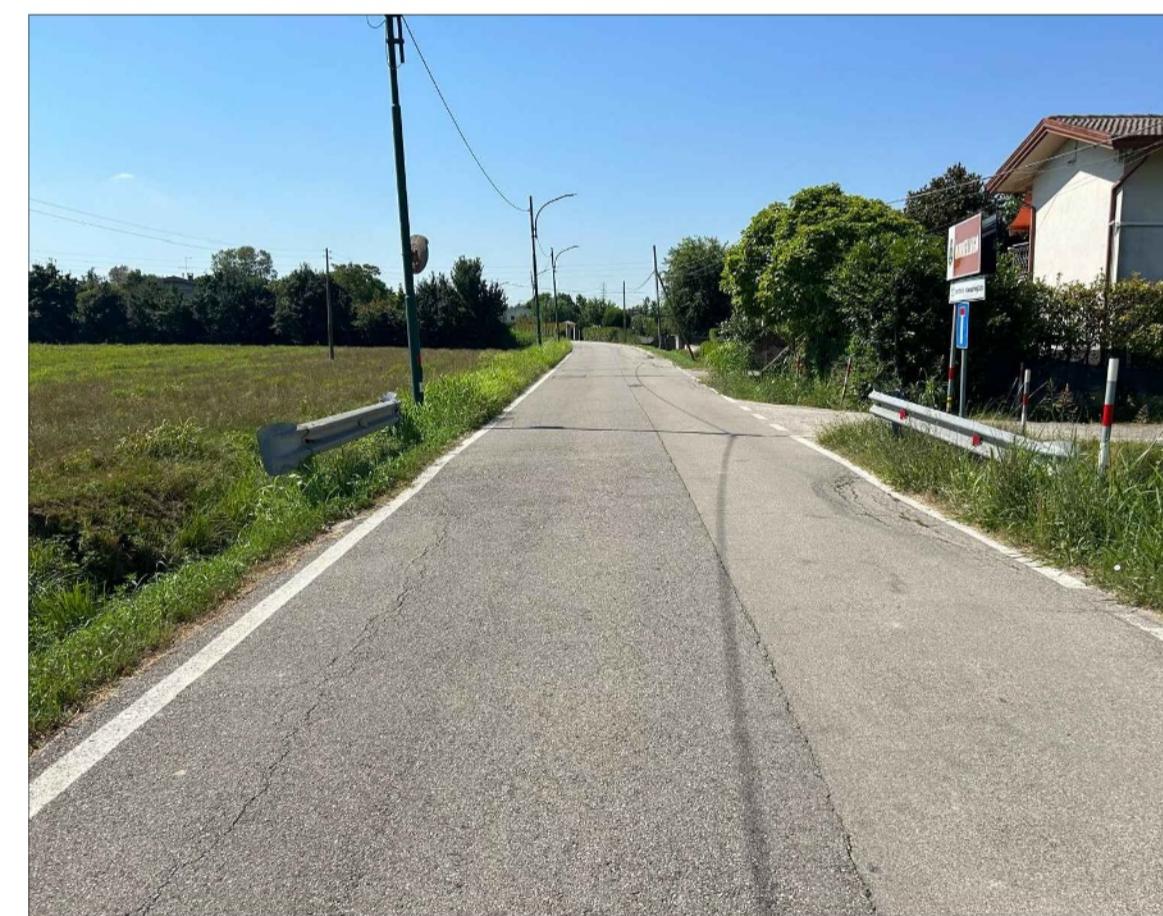


FOTO CENTRO CARREGGIATA



FOTO LATO EST

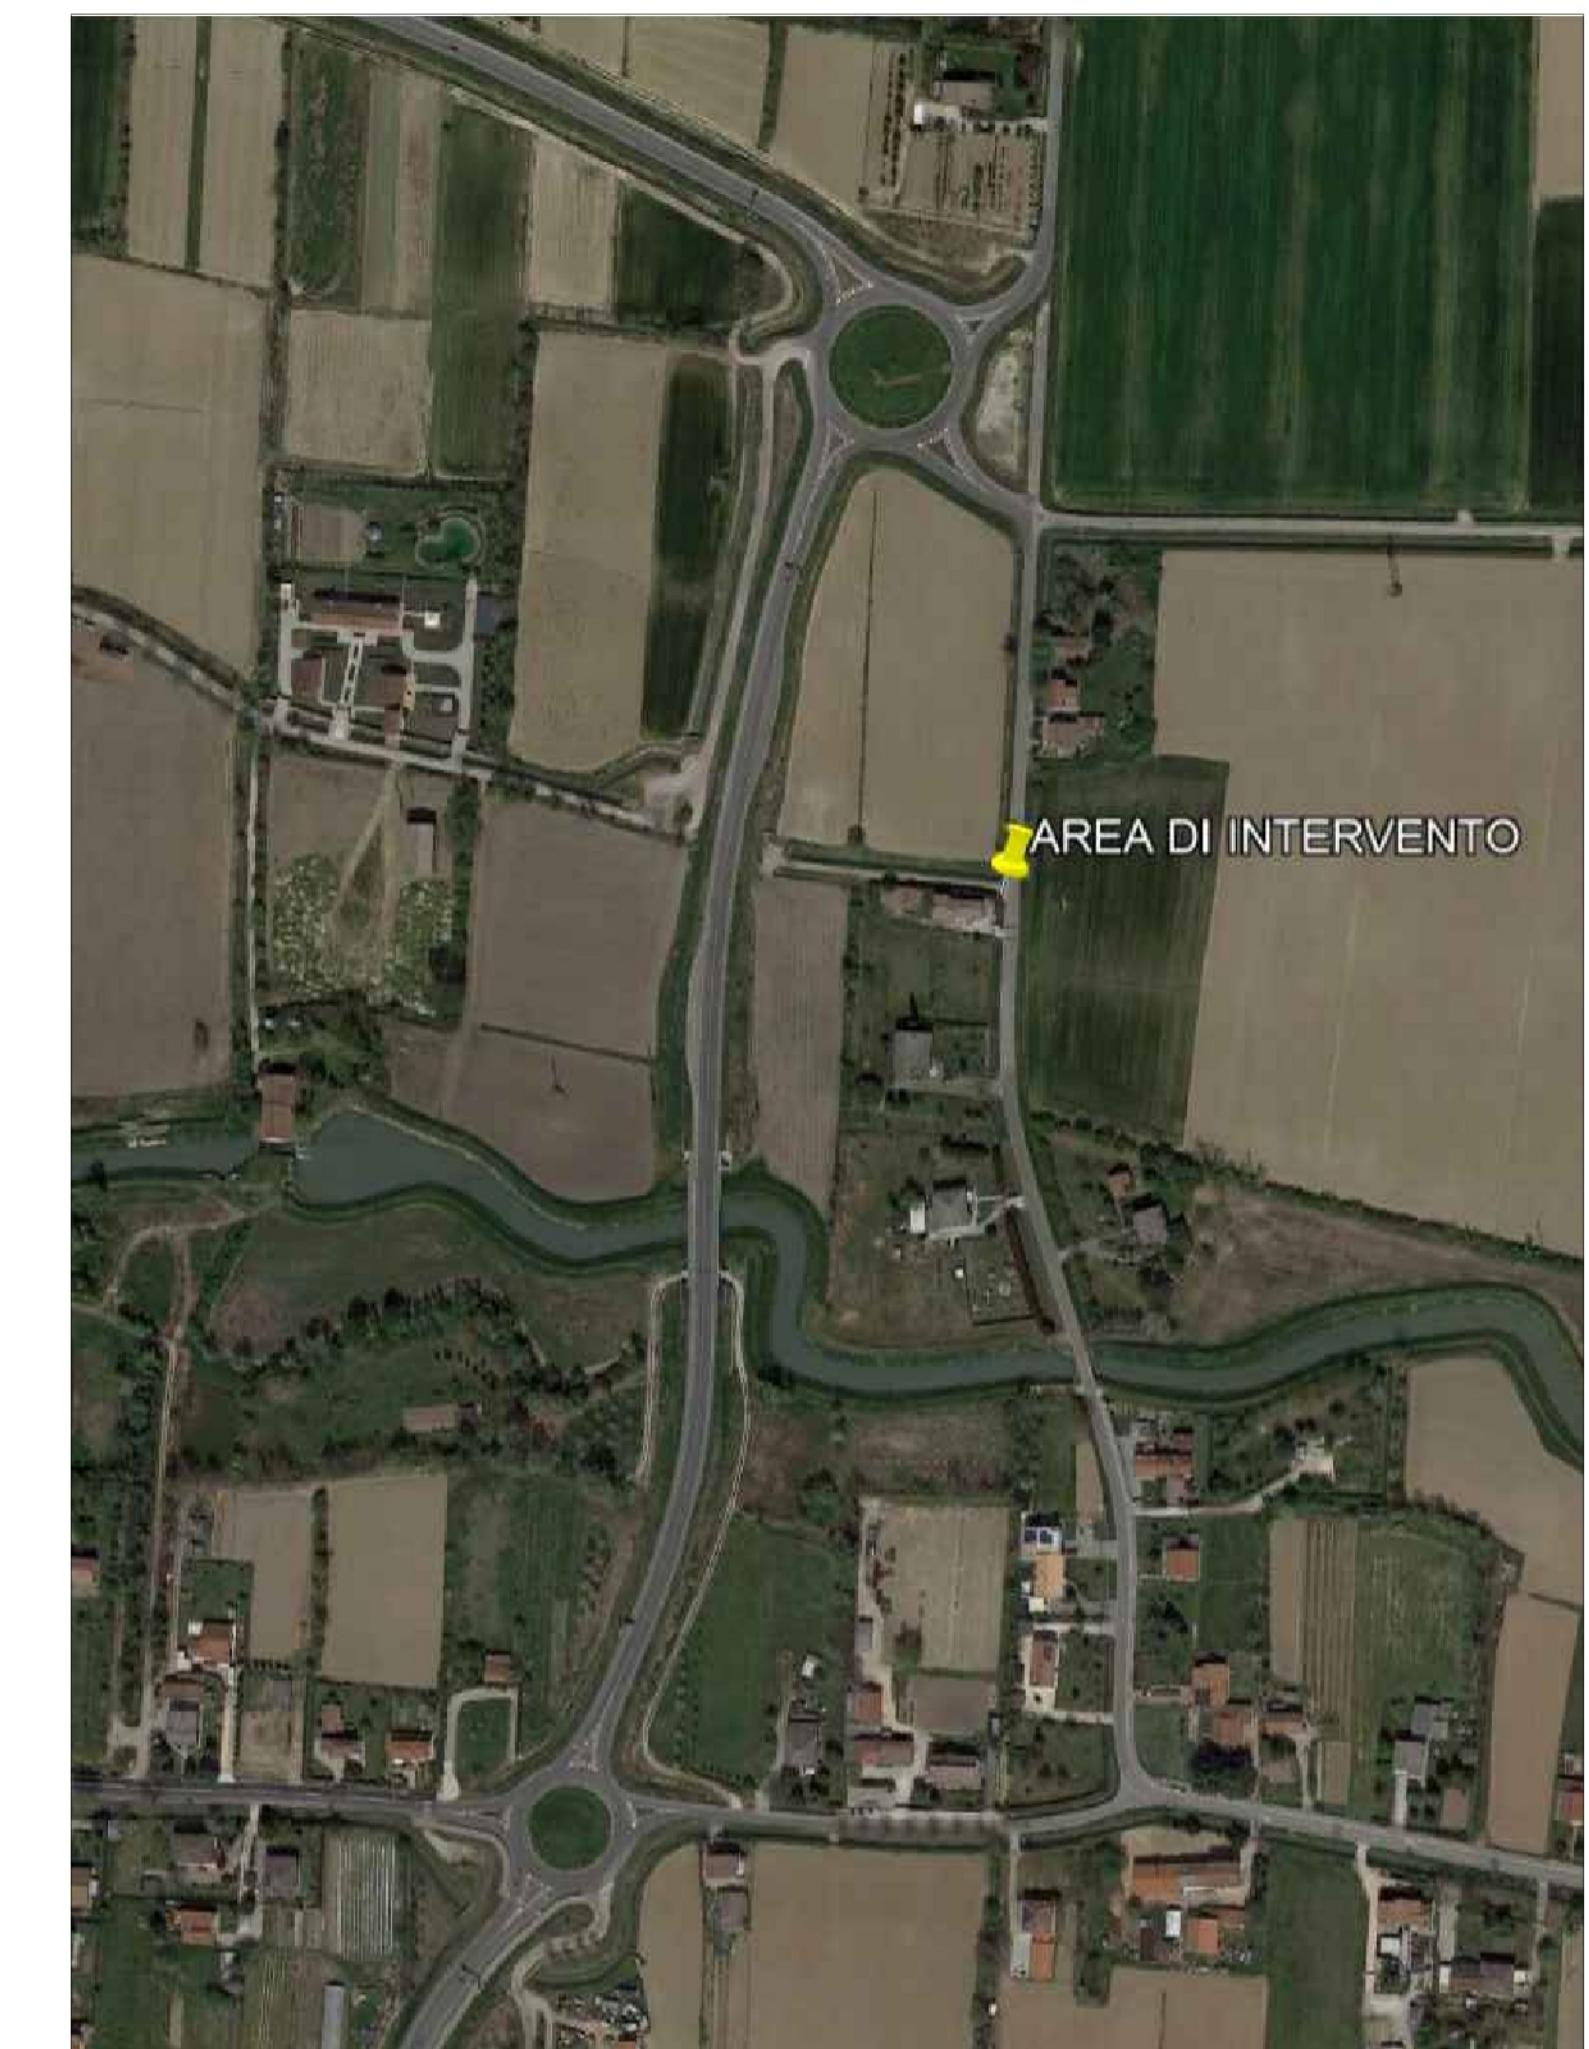

GEOLOCALIZZAZIONE

Prima di procedere alle modifiche della segnaletica è necessario verificare sul campo la reale segnaletica orizzontale e verticale attualmente presente.

CITTÀ METROPOLITANA DI VENEZIA

Settore Viabilità di Quartiere e Locale Terraferma, Energia e Impianti
Servizio Manutenzione e Gestione Viabilità di Quartiere e Locale Terraferma

MANUTENZIONE VIABILITÀ DI QUARTIERE TERRAFERMA

- PROGETTO ESECUTIVO C.I. 15189 -

COMMITTENTE

CITTÀ DI VENEZIA

Viale Ancona, 59
30172 Mestre (VE)
tel +39 041 274811

RESPONSABILE UNICO DEL PROGETTO

dott. Alberto Cesaro

PROGETTISTI

Studio associato ingegneria dei trasporti

COLLABORATORI

Studio di ingegneria

COLLABORATORI

GIOVANE PROFESSIONISTA

REV	DATA	DESCRIZIONE
00	05.09.2025	

ELABORATO

N.

605

INTERVENTO
VIA PONTE NUOVO
PLANIMETRIA E SEZIONI PROGETTO

DATA SCALA CODICE COMMESSA
05.09.2025 1:50 CVEPS25 533

CODICE ELABORATO

25.533.605.X.EG.PE.00.PROASF4

IL PRESENTE DOCUMENTO NON POTRÀ ESSERE COPIATO, RIPRODOTTO O ALTRIMENTI PUBBLICATO, IN TUTTO O IN PARTE. OGNI UTILIZZO NON AUTORIZZATO SARÀ PERSEGUITO A NORMA DI LEGGE.
THIS DOCUMENT MAY NOT BE COPIED, REPRODUCED OR PUBLISHED, EITHER IN PART OR IN ITS ENTIRETY. UNAUTHORIZED USE WILL BE PROSECUTE BY LAW.