STATO DI FATTO - Scala 1:500

STATO DI PROGETTO - Scala 1:500

LEGENDA

- Xxx — Viabilità
- Direzioni Principali
- Rifacimento binder e usura di progetto
- Segnaletica orizzontale di progetto

SCALA GRAFICA 1:50

0 cm 50 100 150 200 250 cm

SCALA GRAFICA 1:500

0 m 5 10 15 20 25 m

N

Sarà fatto obbligo che vengano verificate sul posto con i responsabili delle società o Enti fornitori dei servizi e con la D.L. l'esatta posizione delle reti tecnologiche esistenti.
Prima di procedere alle modifiche della segnaletica è necessario verificare sul campo la reale segnaletica orizzontale e verticale attualmente presente.

SEZIONE TIPOLOGICA - Scala 1:50

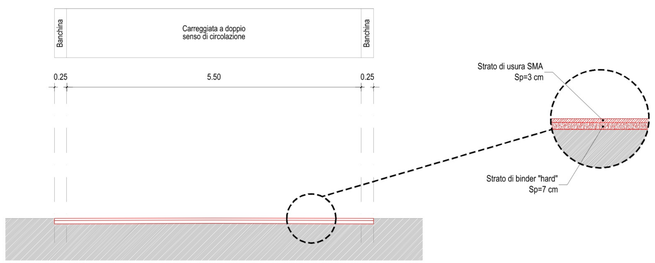

FOTO STATO DI FATTO

CITTÁ METROPOLITANA DI VENEZIA

Settore Viabilità di Quartiere e Locale Terraferma, Energia e Impianti
Servizio Manutenzione e Gestione Viabilità di Quartiere e Locale Terraferma

CITTA' DI VENEZIA

MANUTENZIONE VIABILITÁ DI QUARTIERE TERRAFERMA

- PROGETTO ESECUTIVO C.I. 15189 -

COMMITTENTE	RESPONSABILE UNICO DEL PROGETTO
CITTÀ DI VENEZIA Viale Ancona, 59 30172 Mestre (VE) tel +39 041 274811	dott. Alberto Cesaro

PROGETTISTI

Logit Studio associato ingegneria dei trasporti [redacted]

[redacted] [redacted] COLLABORATORI [redacted]

H&A ASSOCIATI Studio di ingegneria [redacted]

[redacted] [redacted] COLLABORATORI [redacted]

GIOVANE PROFESSIONISTA

[redacted]

REV	DATA	DESCRIZIONE
00	05.09.2025	

ELABORATO	N.
INTERVENTO VIA GATTA	6.06

DATA	SCALA	CODICE COMMESSA
05.09.2025	Varie	CVEPS25 533

CODICE ELABORATO

25.533.606.X.EG.PE.00.PRO_ASF5

IL PRESENTE DOCUMENTO NON POTRÀ ESSERE COPIATO, RIPRODOTTO O ALTRIMENTI PUBBLICATO, IN TUTTO O IN PARTE, SENZA UTILIZZO NON AUTORIZZATO SARÀ PERSEGUITATO A NORMA DI LEGGE.
THIS DOCUMENT MAY NOT BE COPIED, REPRODUCED OR PUBLISHED, EITHER IN PART OR IN ITS ENTIRETY. UNAUTHORIZED USE WILL BE PROSECUTE BY LAW.