





INQUADRAMENTO PISTE CICLABILI

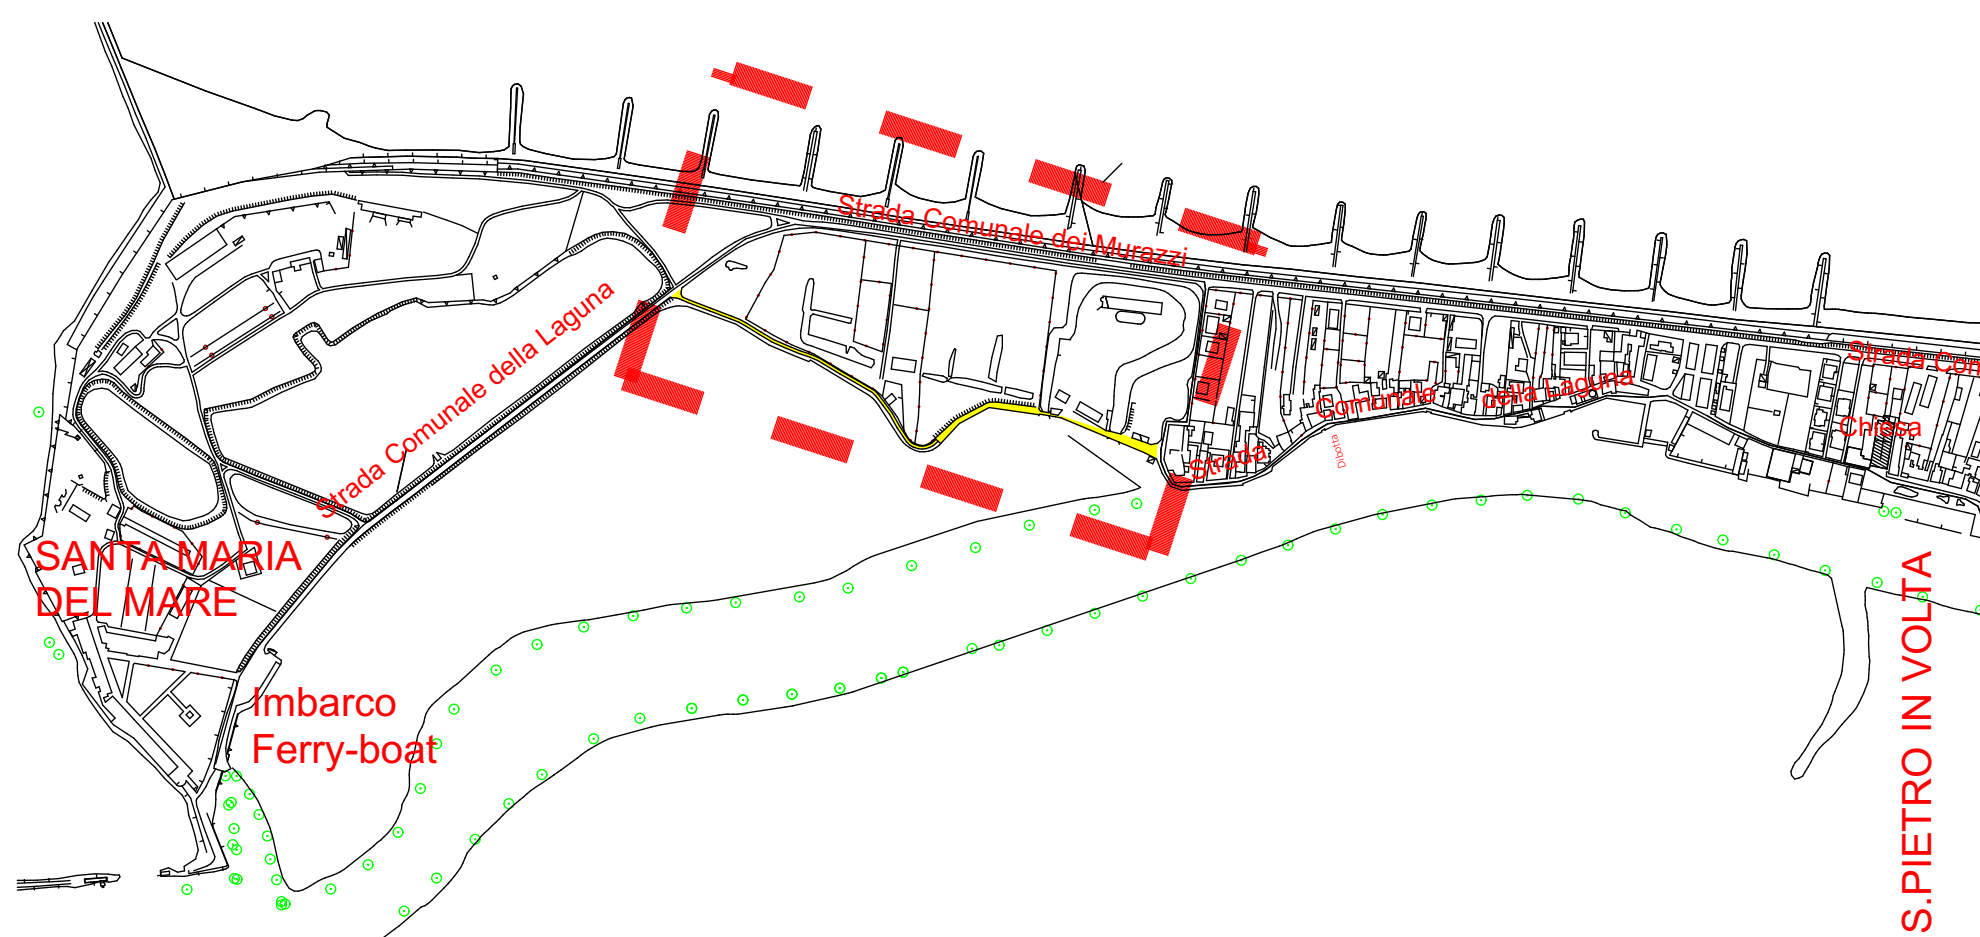

PISTA CICLABILE DA SAN PIETRO IN VOLTA A SANTA MARIA DEL MARE

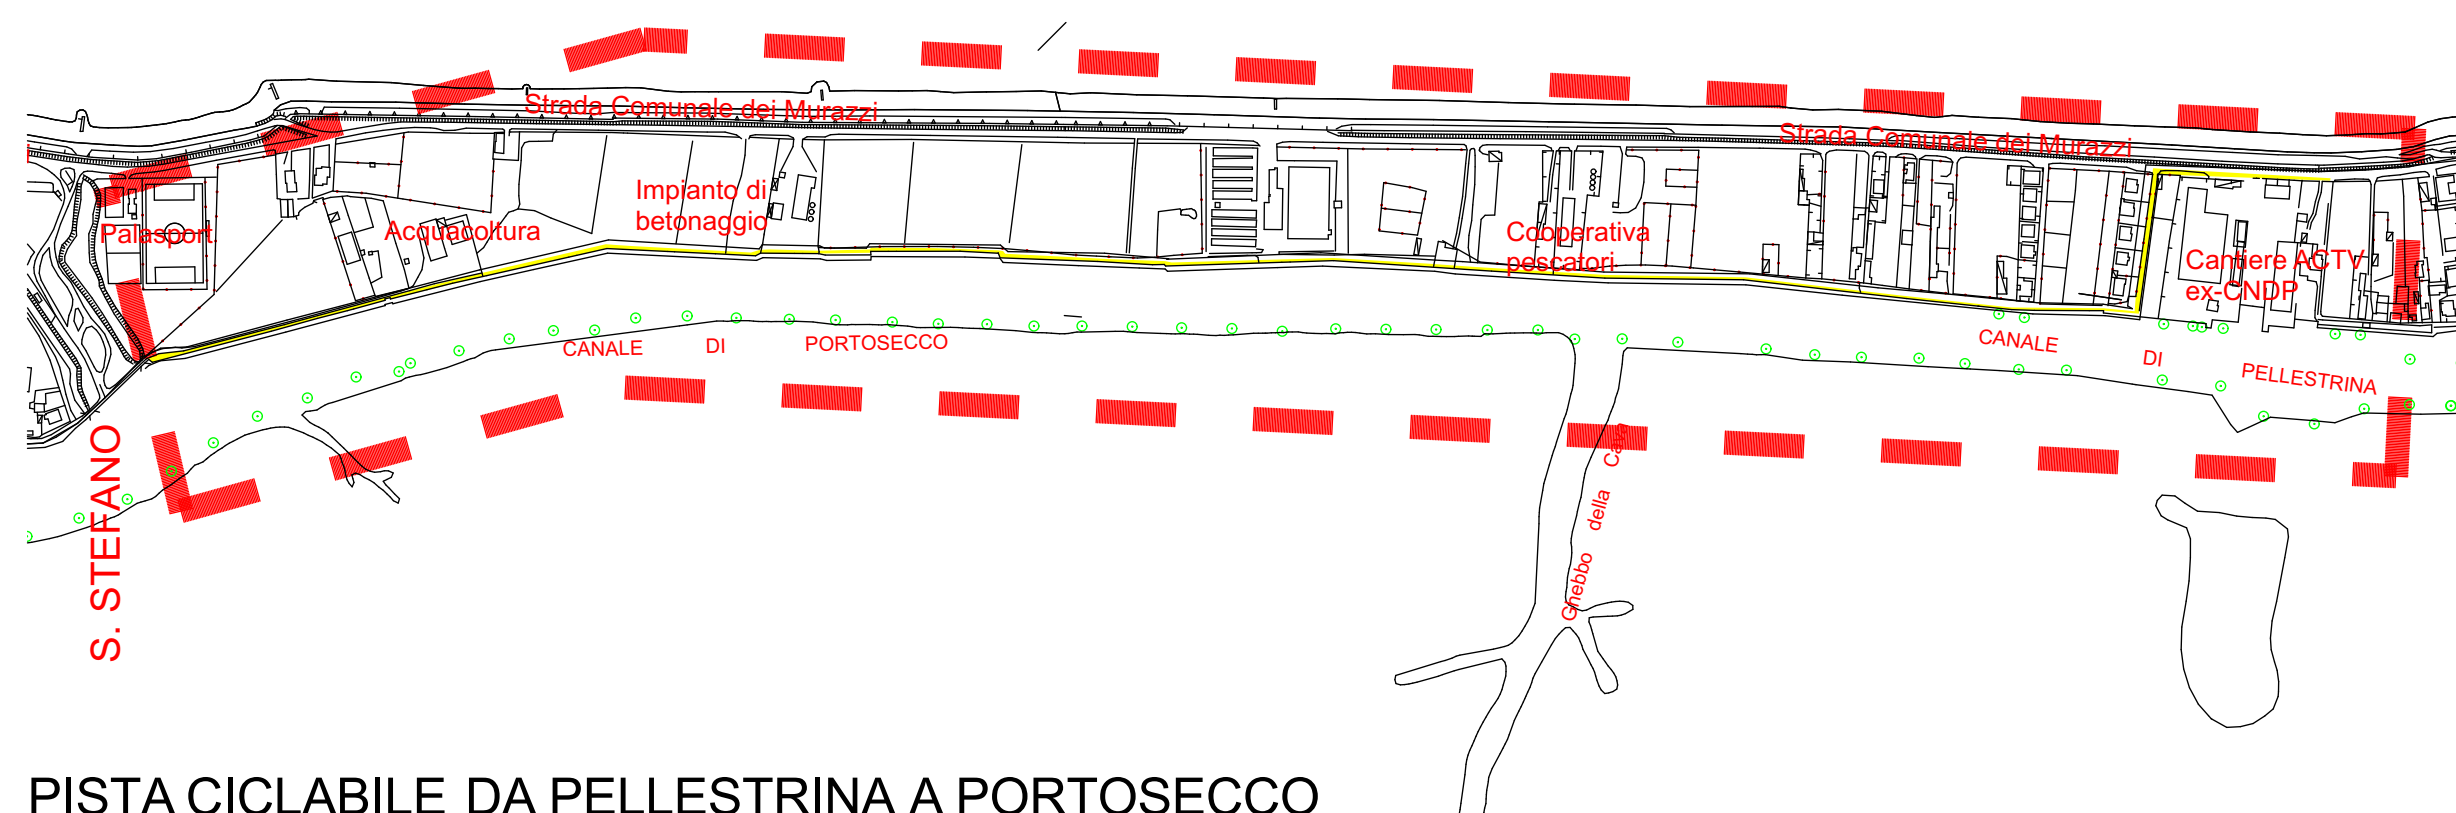

PISTA CICLABILE DA PELLESTRINA A PORTO SECCO



GESTIONE TERRITORIALE VENEZIA SUD - 2025


PROGETTO ESECUTIVO

C.I.15183

RESPONSABILE UNICO DEL PROGETTO: arch. Alberto Chinellato - Comune di Venezia
DIREZIONE LAVORI PUBBLICI
RESPONSABILE DI COMMESSA: arch. Alberto Chinellato - Comune di Venezia

PROGETTAZIONE:
PROGETTISTA
geom. Matteo Vianello - Veritas s.p.a.

COORDINATORE PER LA SICUREZZA
IN FASE DI PROGETTAZIONE
geom. Matteo Vianello - Veritas s.p.a.

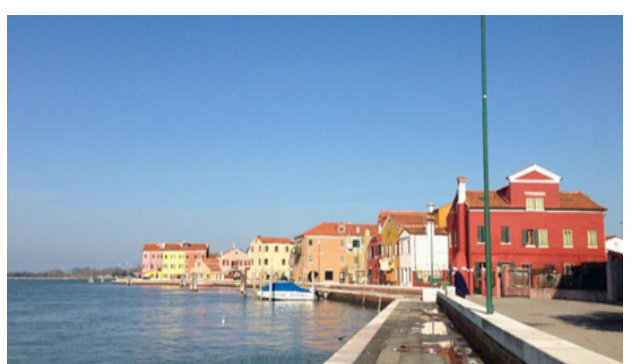

PLANIMETRIA PISTE CICLABILI

TAV. B 33

SCALA:	REV. 00	OTTOBRE 2025
DIS.:		
NOME FILE:		