PIANTA COPERTURA – QUOTA FALDE

SCALA 1:50 – Quote in cm

NOTA:
Tutte le geometrie dello stato di fatto qui riportate si basano sugli elaborati di rilievo generale prodotti dallo studio NAFTA trasmesso allo scrivente in data 15–05–2025 integrati con le informazioni raccolte durante i sopralluoghi, con specifico riferimento alle strutture di sponda di rio S. Alvise.

NOTA:
Il sistema di assi qui impiegato individua in maniera solo approssimata la posizione dei muri esistenti.

NOTA:
tutte le quote altimetriche si riferiscono alla quota 0.00 del caposaldo posizionato sulla soglia d'ingresso a quota +1.84 rispetto alla quota di riferimento del livello medio mare del mareografo di Punta della Salute.

LEGENDA:
Elementi ipotizzati da verificare mediante rilievi integrativi ed indagini

NOTA:
le dimensioni degli elementi in legno rappresentati negli elaborati sono da ritenersi indicative.
Si prevede il rilievo e la classificazione ai sensi della UNI 11119/2004 e s.m.i di tutte le strutture lignee del tetto, mediante ispezioni visive, indagini in sito e prove di laboratorio.

LEGENDA	RILEVATO	IPOTIZZATO
CAPRIATE TRIANGOLARI		
CAPRIATE RIBASSATE		
TRAVI		
ARCARECCI		

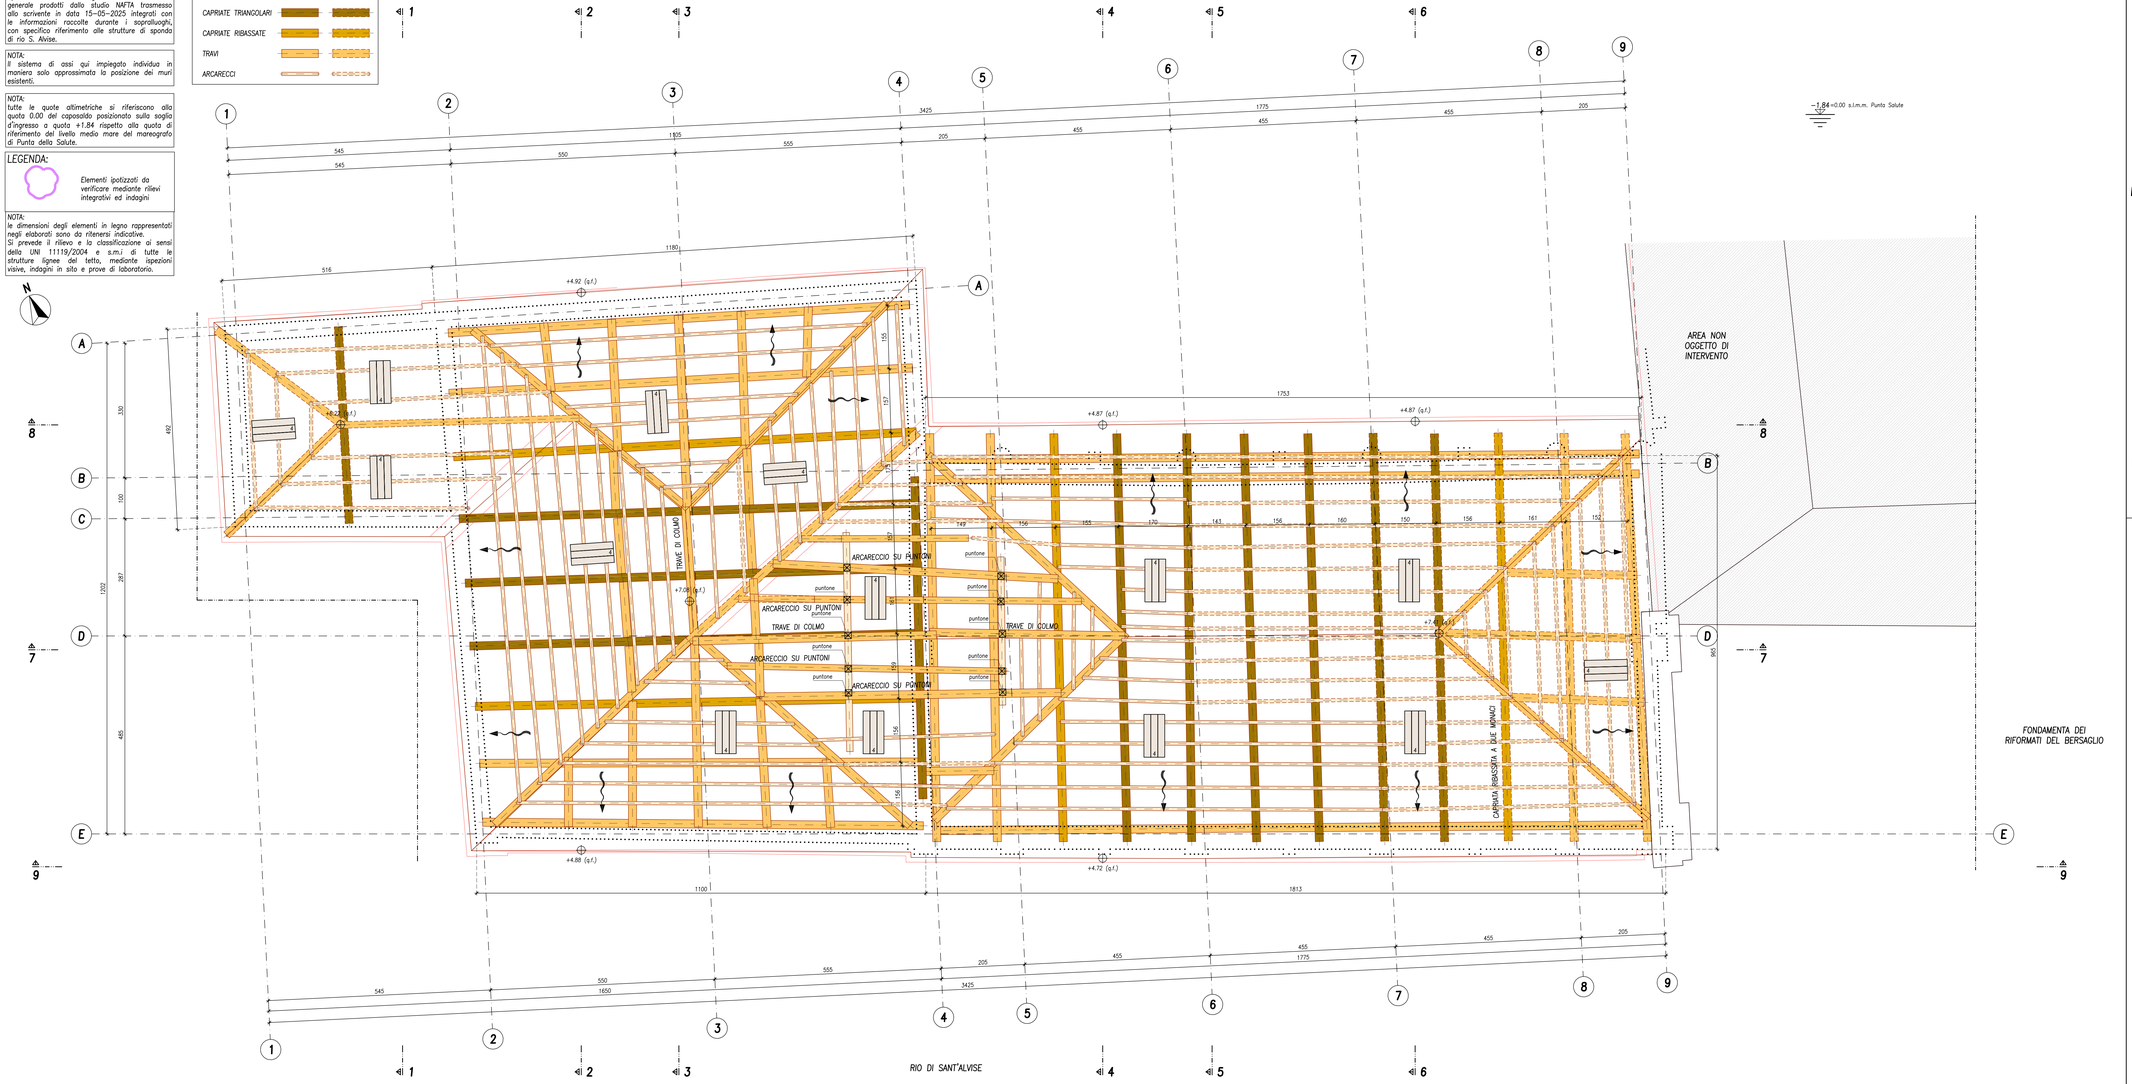

KEYSECTION

SCALA 1:100

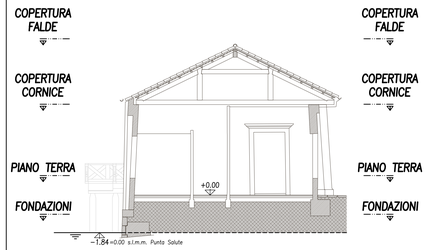

LEGENDA

COLORI
- STRUTTURE NUOVE
- STRUTTURE NUOVE LEGNO
- STRUTTURE ESISTENTI
- ELEMENTI DI FINITURA

RETINI
- SEZIONE MURATURA
- SEZIONE C.A.
- MURETTI E TRAVI ESTRADOSSATE IN C.A.

LINEE
- STRUTTURE SEZIONATE
- STRUTTURE IN PROSPETTO
- STRUTTURE NASCOSTE
- STRUTTURE SOTTOSTANTI
- LINEE D'ASSE

QUOTE
- QUOTA ALTIMETRICA IN PIANTA [m] +3.15 ±3.15 (q.f.)
- QUOTA ALTIMETRICA IN SEZIONE [m] +3.15 ±3.15 (q.f.)

CITTA' DI VENEZIA

commessa

Messa in sicurezza del fabbricato d'ingresso del Compendio ex Umberto I
Fondamenta riformati del Bersaglio, 3144
S.Alvise - Venezia
Perizia suppletiva e di variante
Progetto opere strutturali

committente

Comune di Venezia
AREA LL. PP. MOBILITA' E TRASPORTI
Settore Edilizia Comunale
Venezia Centro Storico e Isole
Servizio Edilizia 1
Venezia Centro Storico e Isole

Il R.U.P.
ing. Giovanni Voltolina
Il Dirigente
arch. Silvia Loreto
Il Direttore
ing. Simone Agrondi

NISON PALTOPE ASSOCIATI

progettazione generale
direzione lavori
coordinamento sicurezza in fase di prog. ed esec.

Studio NAFTA
sedi
1. via Banchina dell'Azoto 15
30175 Marghera Venezia (VE)
2. castello Borgoloco 5098/a
30122 Venezia (VE)
www.studionafta.it
info@studionafta.it

progettista generale
C.S.P.
arch. Ugo Fattore

direttore dei lavori
C.S.E.
arch. Marzia Di Panfilo

progetto strutture
direzione operativa
opere strutturali

Boaretto e Associati s.r.l.
sede legale
via Ospedale n. 9
30174 Venezia Mestre
C.F./P.I. 04178090272
www.boarettoeassociati.it
info@boarettoeassociati.it
boarettoeassociati@pcert.it

progettista opere strutturali
ing. Luca Boaretto
responsabile di commessa
ing. Mattia Ongarato
collaboratori
ing. Stefania Boaretto
arch. Francesco Sambo
ing. Mattia Tessari

dir. operativo opere strutturali
ing. Luca Boaretto

[redacted]

CVE-022	Perizia di variante	codice elaborato	CVE-022 PV-EG.005-R00
gruppo elaborati	STATO DI FATTO	numero elaborato	EG.005
titolo elaborato	PIANTA COPERTURA - QUOTA FALDE	revisione	R00

rev	data	motivo dell'emissione	eseguito	controllato	approvato
00	30-10-2025	EMISSIONE	F.Sambo	M.Ongarato	L.Boaretto

La proprietà del presente elaborato è tutelata a termini di legge. È vietata qualsiasi forma di riproduzione o di copia non autorizzata.