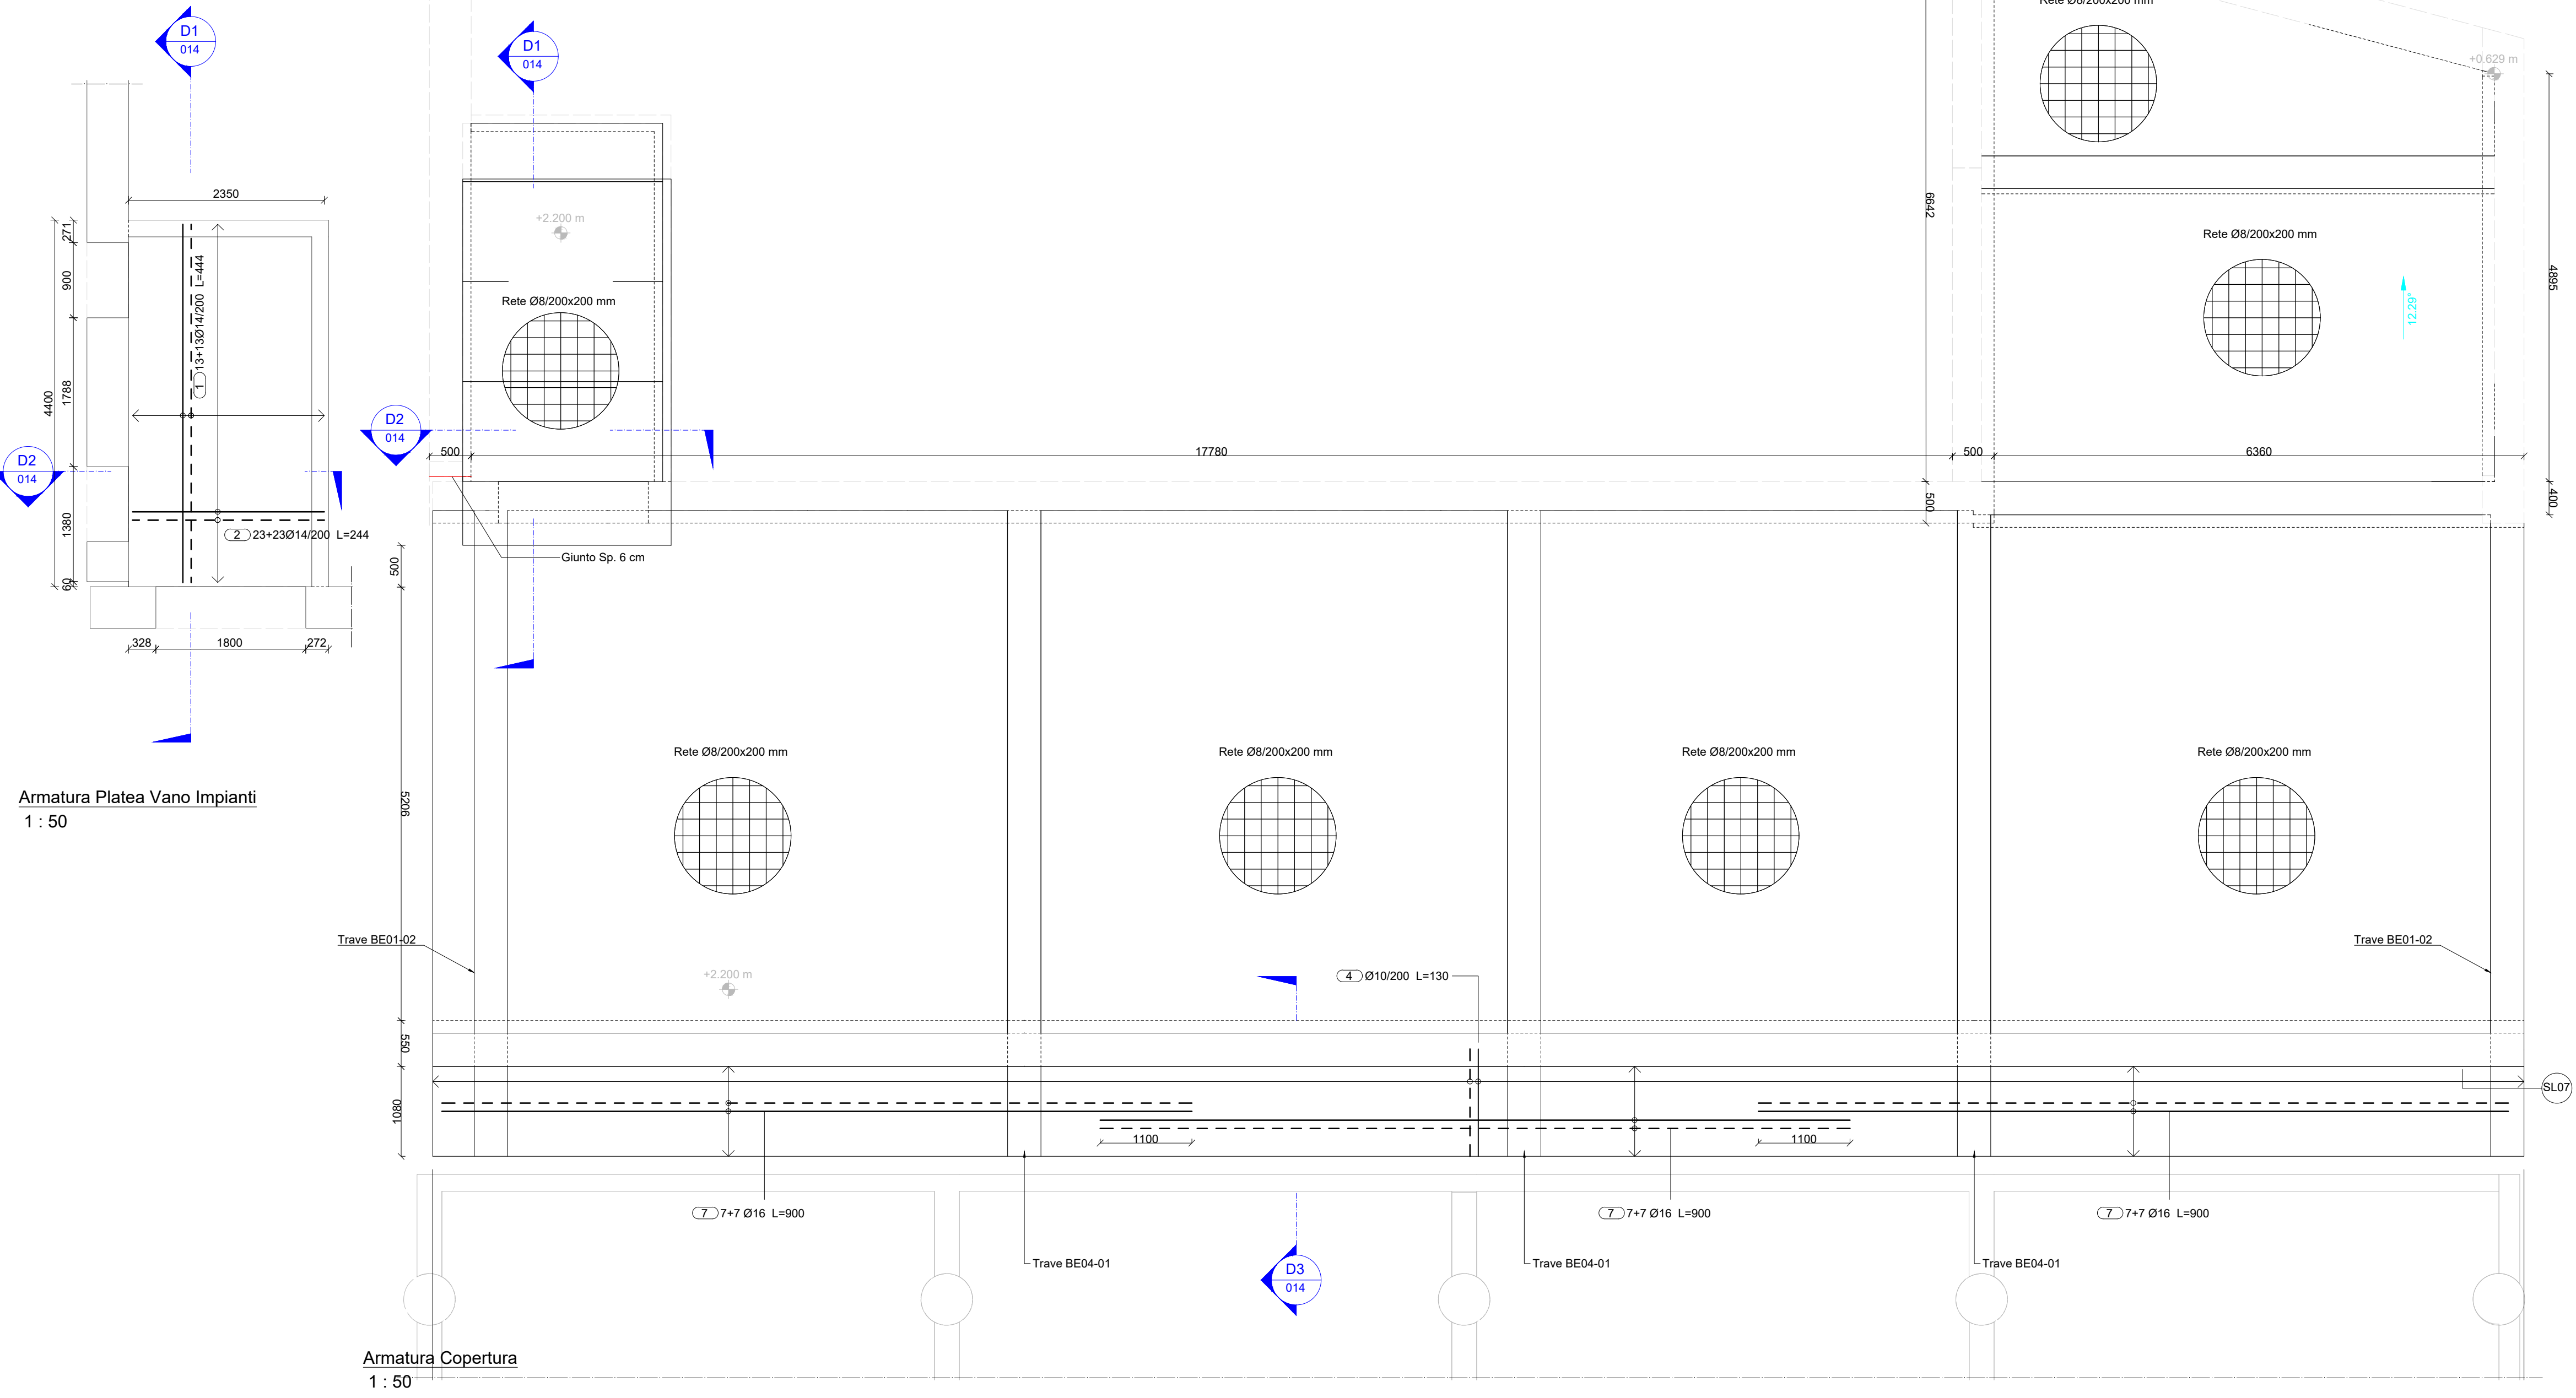
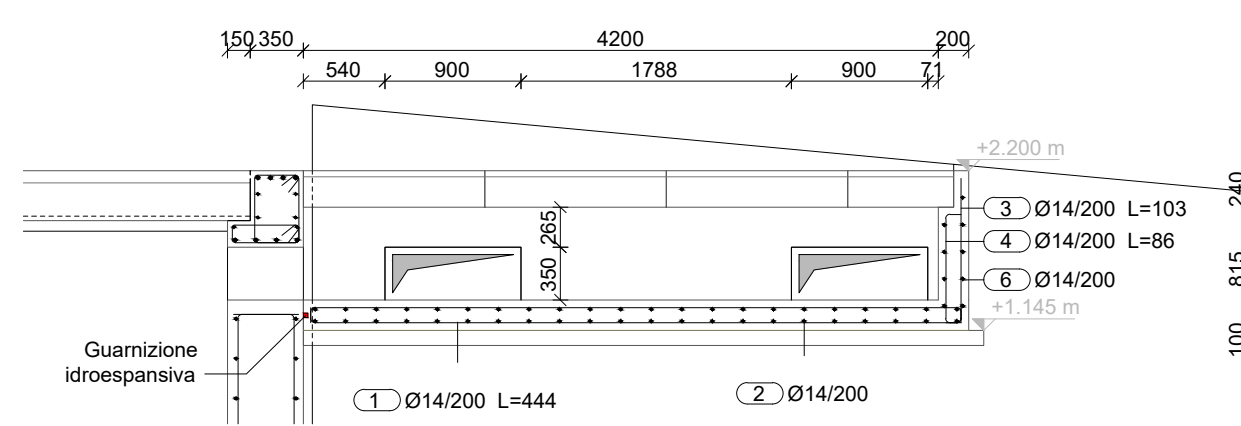



DISTINTA ARMATURE														
Elemento	Pos.	Ø [mm]	Numero	Numero Elementi	Totale Barre	Lunghezza [mm]	Lunghezza Totale	Codice forma	A [mm]	B [mm]	C [mm]	D [mm]	E [mm]	Peso [kg]
Copertura CIMM														
Copertura CIMM	1	16	5	5	25	3670	91750	24	2110	140	1370			144.96
Copertura CIMM	2	16	5	5	25	3410	85250	21	50	2050	150			134.70
Copertura CIMM	3	16	42	1	42	9000	378000	00	9000					597.24
Copertura CIMM	4	10	250	1	250	1300	325000	11	1250	50				200.52
Vano uscita canali														
Vano uscita canali	1	14	26	1	26	4444	115544	21	100	4300	100			139.55
Vano uscita canali	2	14	46	1	46	2444	112424	21	100	2300	100			135.79
Vano uscita canali	3	14	37	2	37	1027	37999	11	100	955				45.50
Vano uscita canali	4	14	37	2	37	859	31783	21	100	715	100			38.39
Vano uscita canali	5	14	10	1	10	4444	44440	21	100	4300	100			53.67
Vano uscita canali	6	14	10	1	10	2444	24440	21	100	2300	100			29.52
													1520.24	




Armatura Platea Vano Impianti
1 : 50



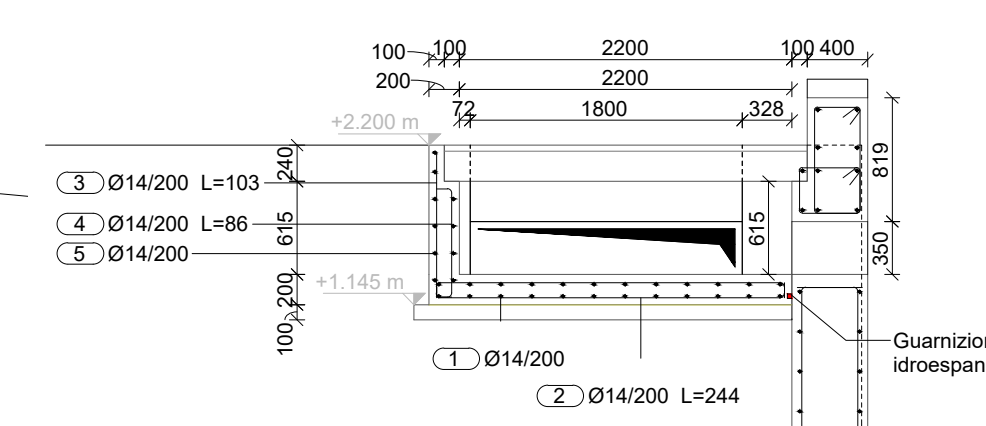
D1 - Dettaglio armatura vano di fuoriuscita canali
1 : 50



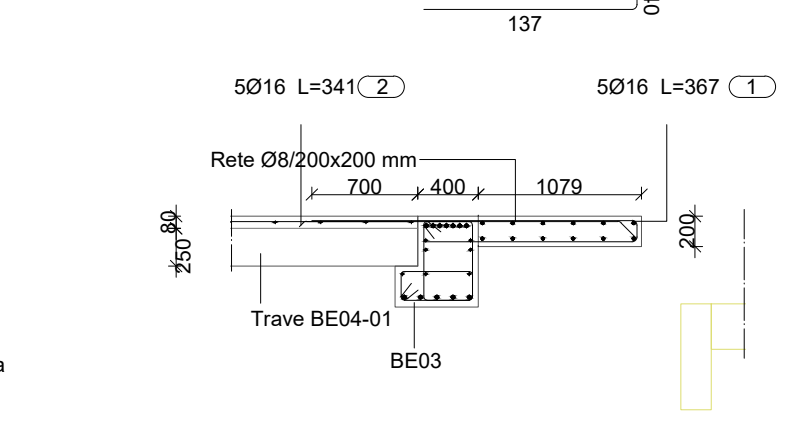
D2 - Dettaglio armatura vano di fuoriuscita canali
1 : 50



















D3 - Dettaglio armatura sbalzo
1 : 50

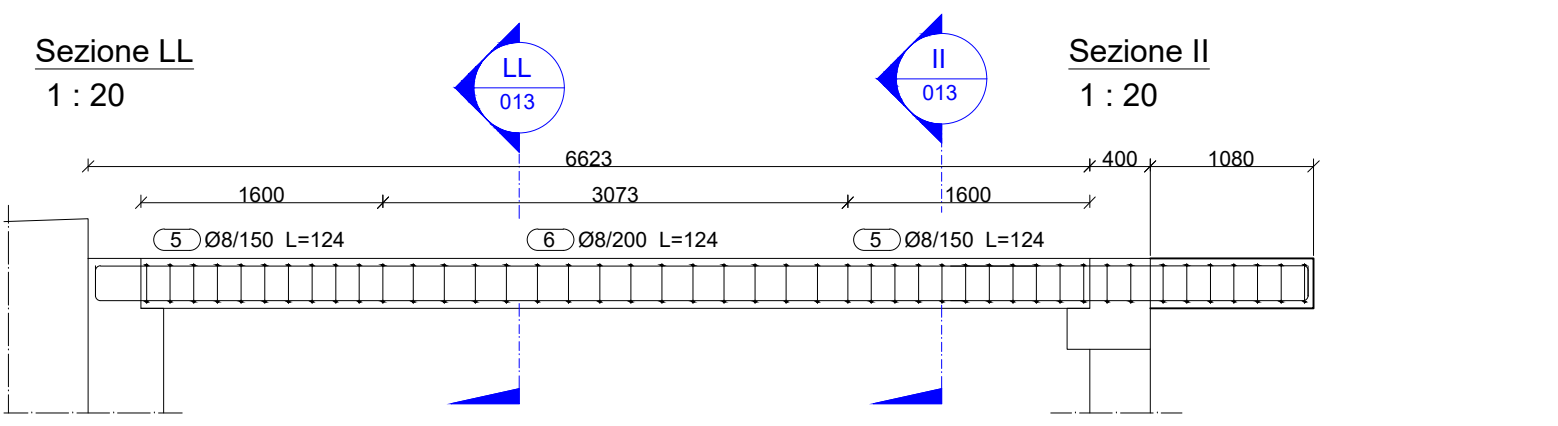

Trave BE04
1 : 50

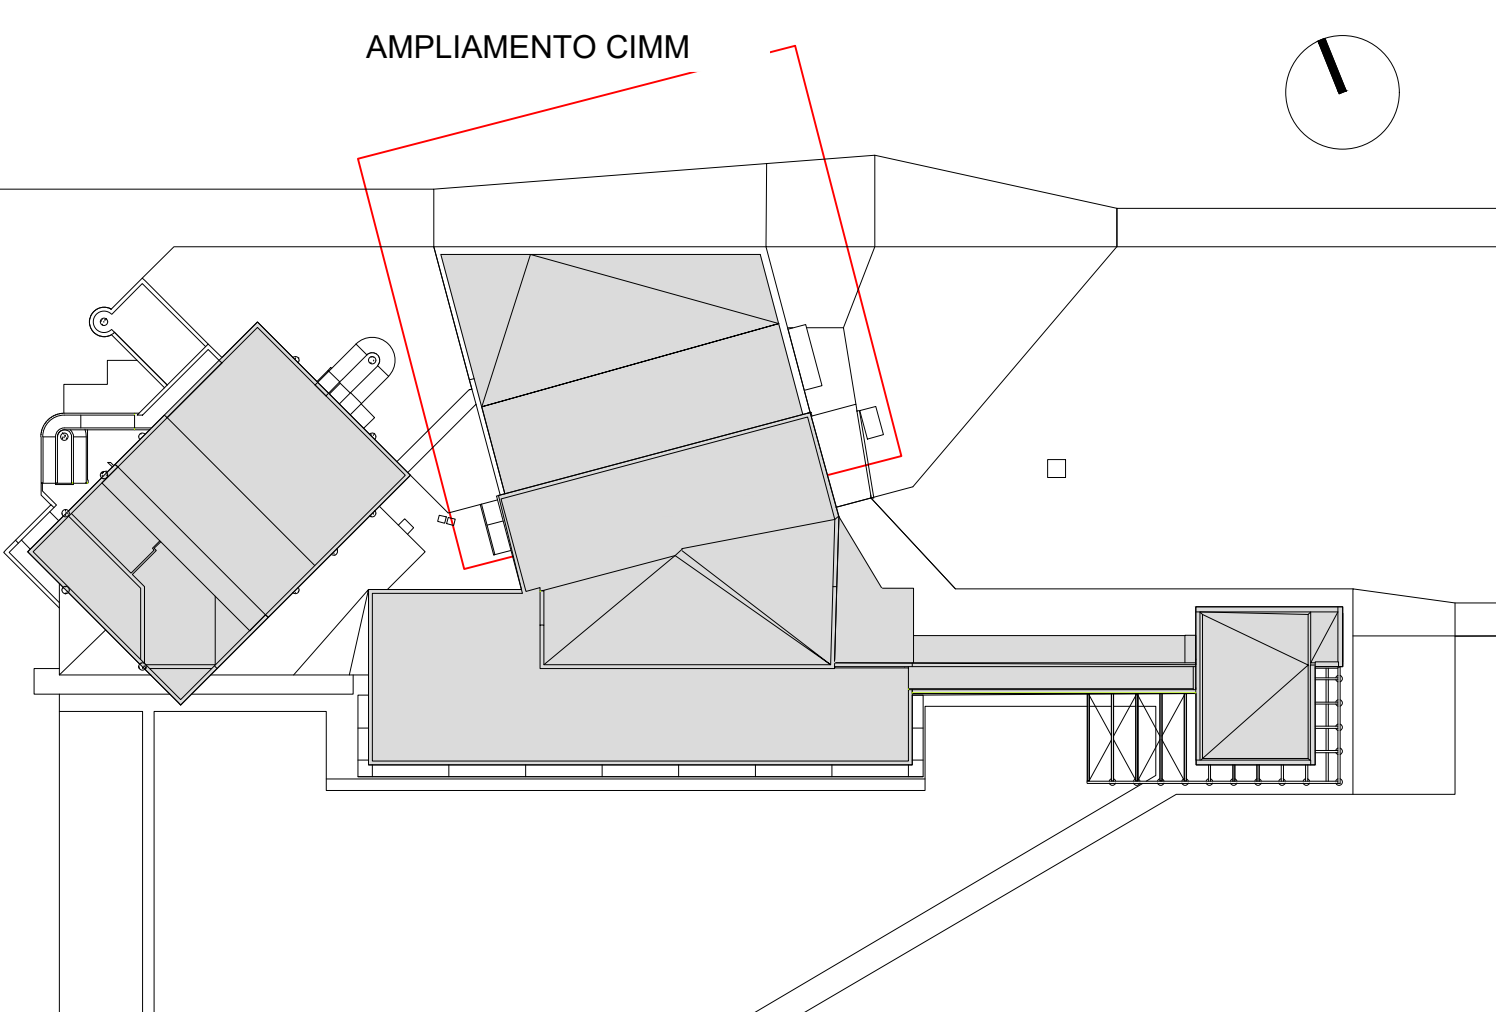

 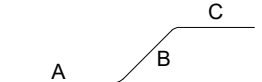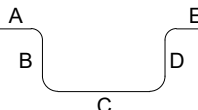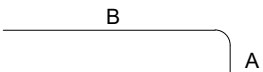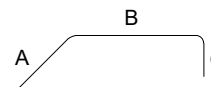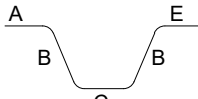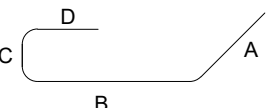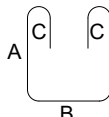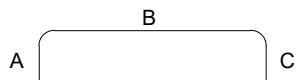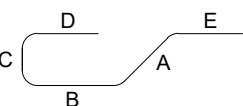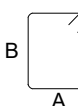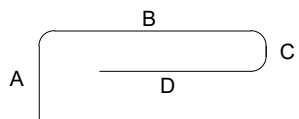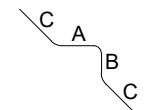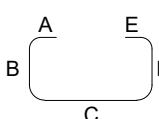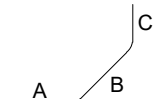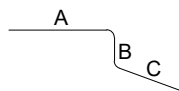CODICE FORMA BARRE D' ARMATURA					
ID 00		ID 26		ID 44	
ID 11		ID 27		ID 46	
ID 15		ID 36		ID 47	
ID 21		ID 9936		ID 9951	
ID 22		ID 9937		ID 41	
ID 24		ID 9938			

Comune di Venezia
AREA LAVORI PUBBLICI, MOBILITA' E TRASPORTI – SOGGETTO ATTUATORE DI II LIVELLO
Settore Progetti Strategici e Attuazione PNRR
Servizio progettazione e Realizzazione Opere Edilizie Strategiche

ing. Simone Agrondi

arch. Alice Maniero

PIANO NAZIONALE PER GLI INVESTIMENTI COMPLEMENTARI AL PIANO NAZIONALE DI RIPRESA E RESILIENZA (P.N.R.R.) MISSIONE 1 – COMPONENTE 3 – TURISMO E CULTURA 4.0 AQ4 - VENEZIA2
C.I.15069 "RIQUALIFICAZIONE STRUTTURA PER SPETTACOLI PRESSO IL CENTRO CIVICO DI BISSUOLA A MESTRE"
(CUP D74H21000240001 – CIG: 97480086AD)

Perizia Suppletiva di Variante N.1

oneworks:

GNOSIS progetti

dabster

TITOLO: PERIZIA SUPPLETIVA DI VARIANTE Ampliamento CIMM - Armatura impalcato di copertura

ELABORATO: BIS-PV1-DR-S-207-00

REVISIONE	DATA	OGGETTO	REDATTO	VERIFICATO	APPROVATO	SCALA
REV_00	31/05/2026	Prima Emissione	ME	FCA	FCA	

NOI: FILE: BIS-PV1-DR-S-207-00