
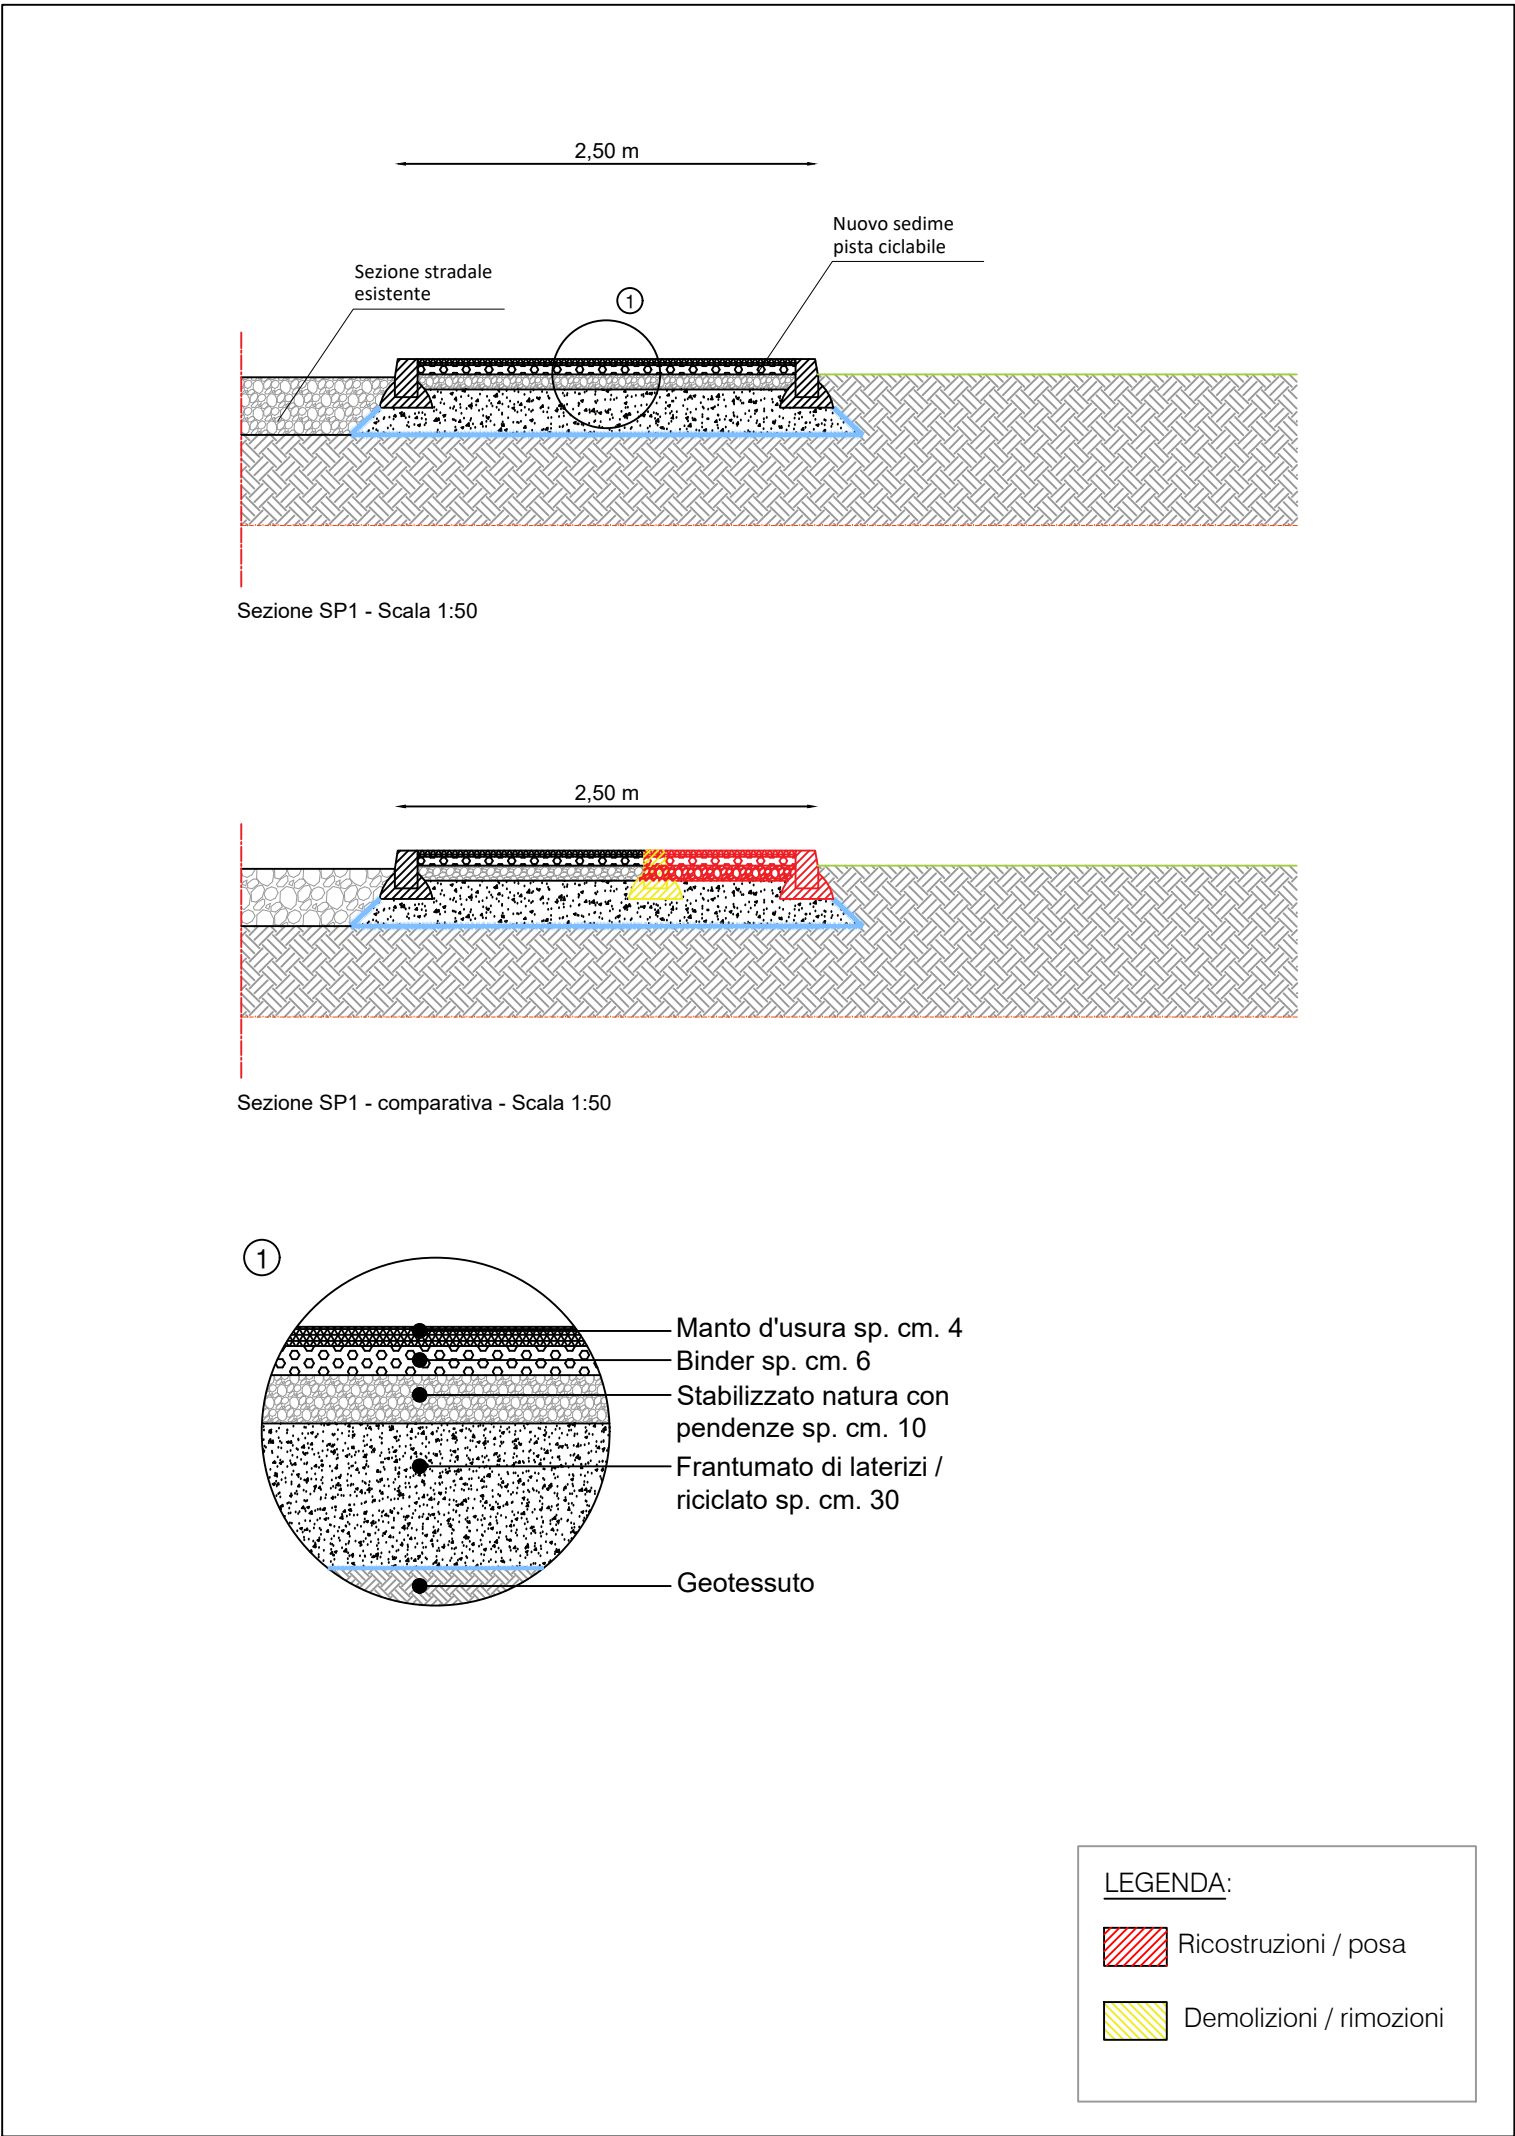


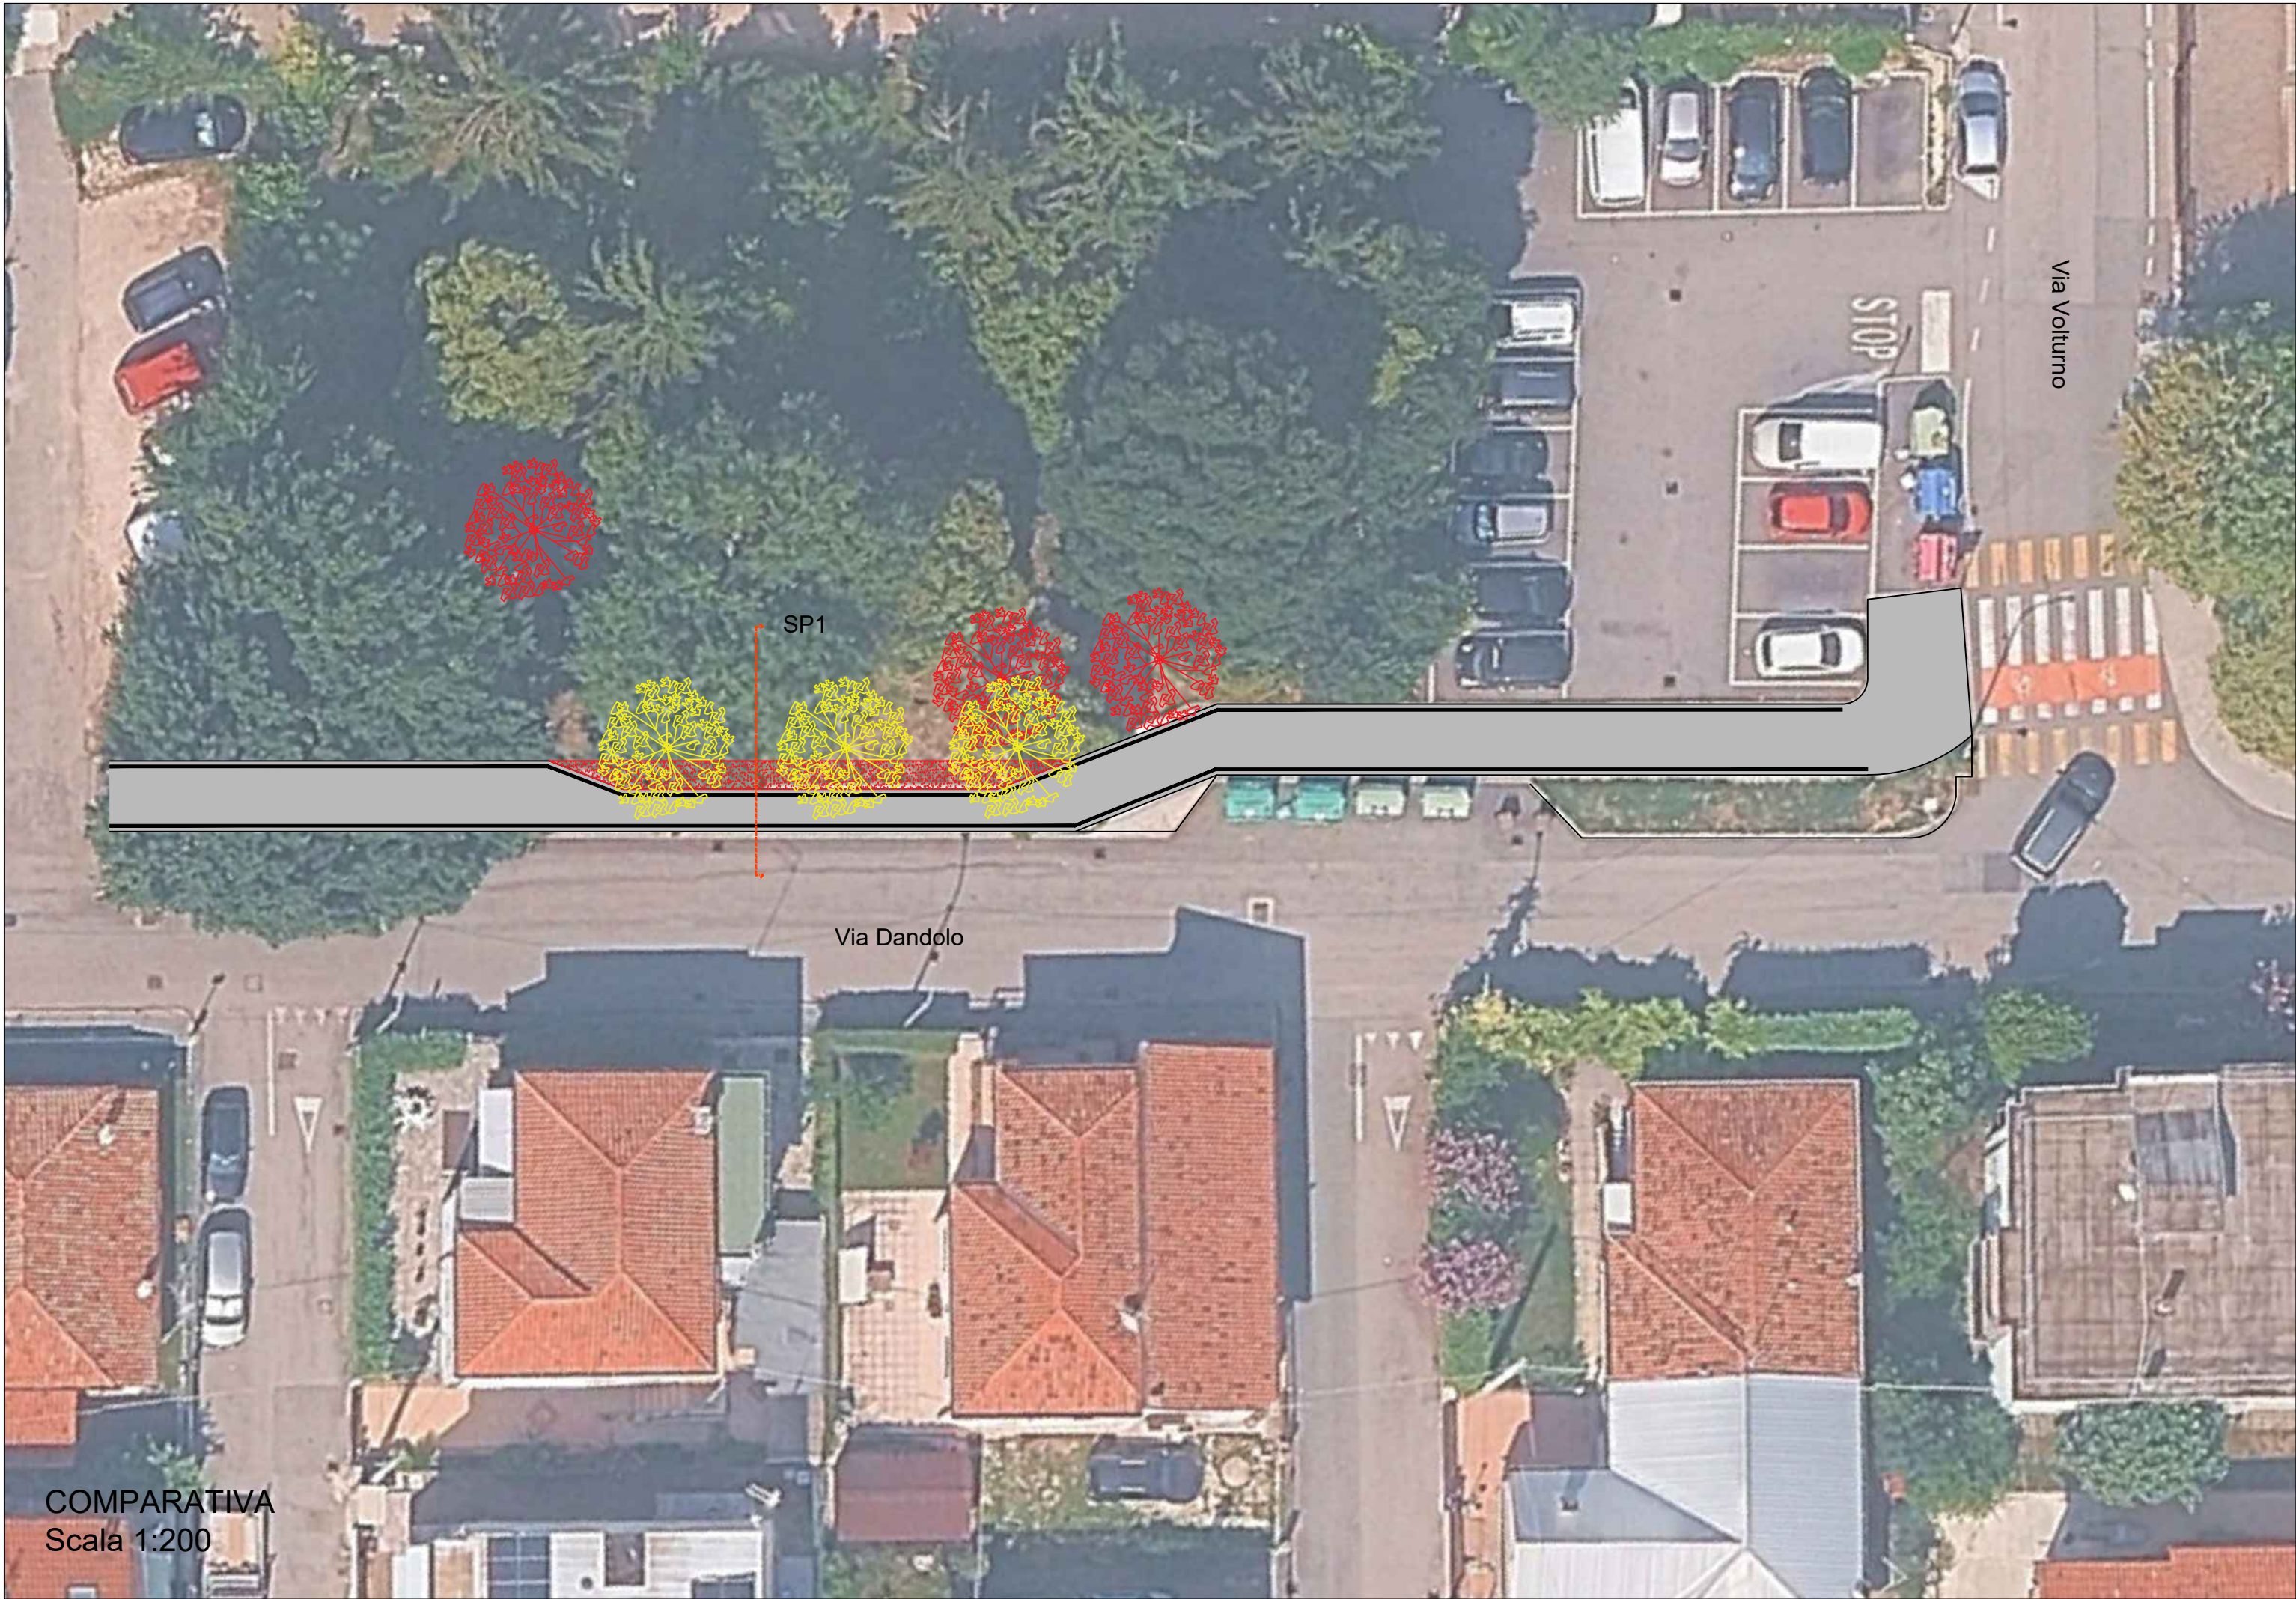

CITTA' DI VENEZIA

COMMITTENTE
Area Lavori Pubblici, Mobilità e Trasporti
Settore Pianificazione e Mobilità Sostenibile
Servizio Nuove Opere Mobilità Sostenibile
SEDE: Polo Tecnico " Ex Carbonifera" - Viale Ancona, 63 - Venezia Mestre

DIRETTORE
Ing. Simone Agrondi

DIRIGENTE
Ing. Roberto di Bussolo

RESPONSABILE DEL PROGETTO
Ing. Roberto di Bussolo

OGGETTO "MANUTENZIONE STRAORDINARIA PISTE CICLABILI"

C.I. 15522

GRUPPO DI PROGETTAZIONE

FASE
PROGETTO ESECUTIVO

ELABORATO	TITOLO ELABORATO	
2.4	Scheda 04 - Via Dandolo	
REV.	DATA	OGGETTO
DATA: 20/02/2026	SCALA:	FILE:
PROGETTO	DISEGNO	VERIFICA