




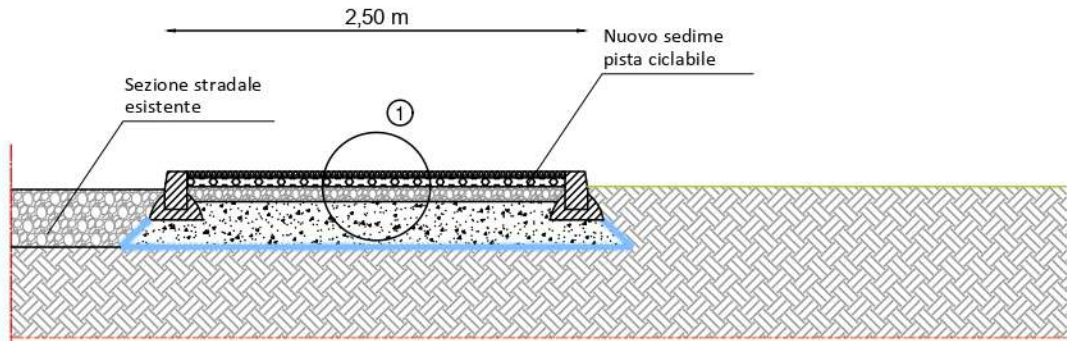


Sezione Tipologica percorso ciclabile - Scala 1:50

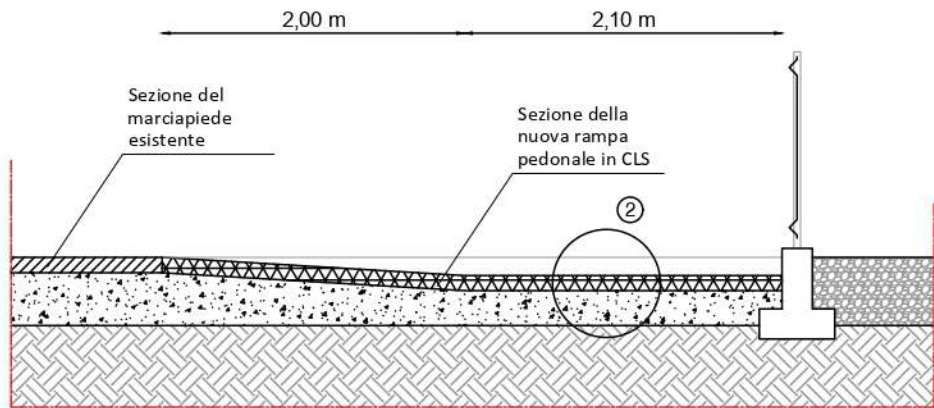





Sezione Tipologica rampa pedonale - Scala 1:50

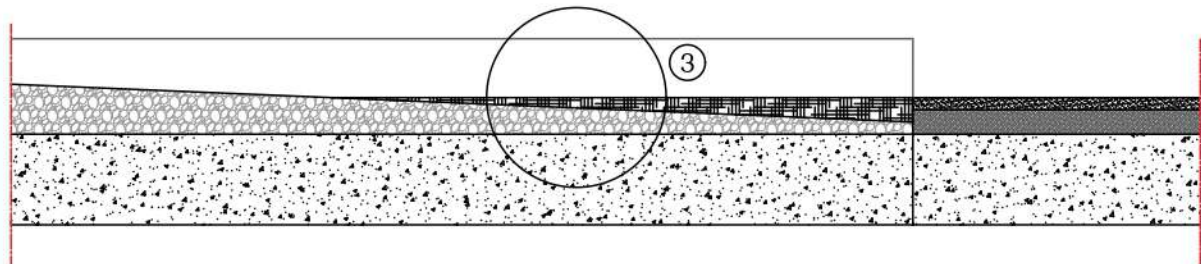

Sezione tipologica rampa di raccordo ai marciapiedi di quota superiore alle piattaforme - Scala 1:25

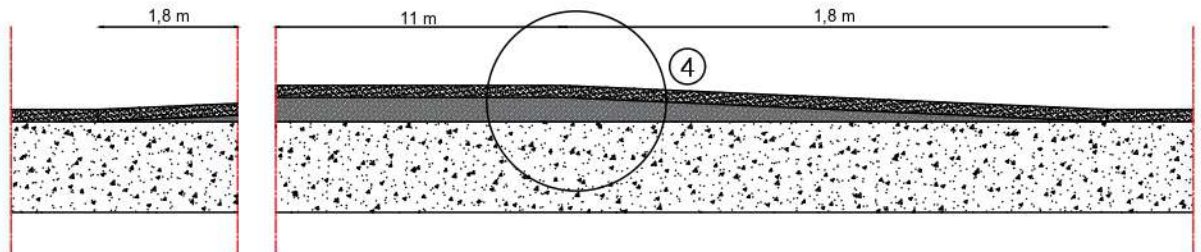

Sezione tipologica delle piattaforme stradali rialzate - Scala 1:25

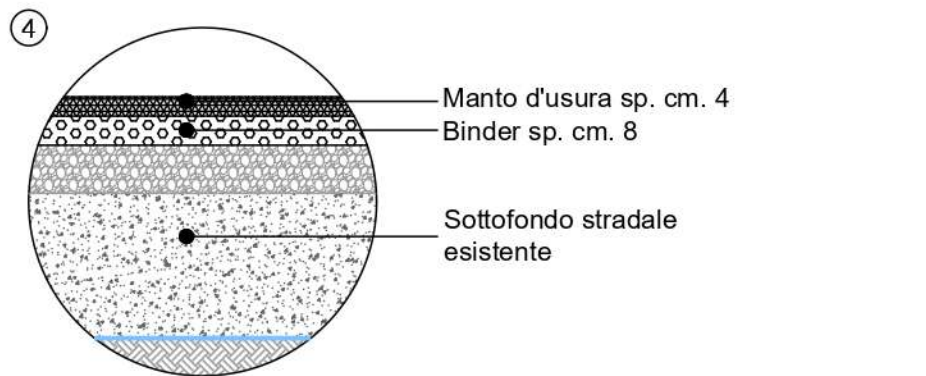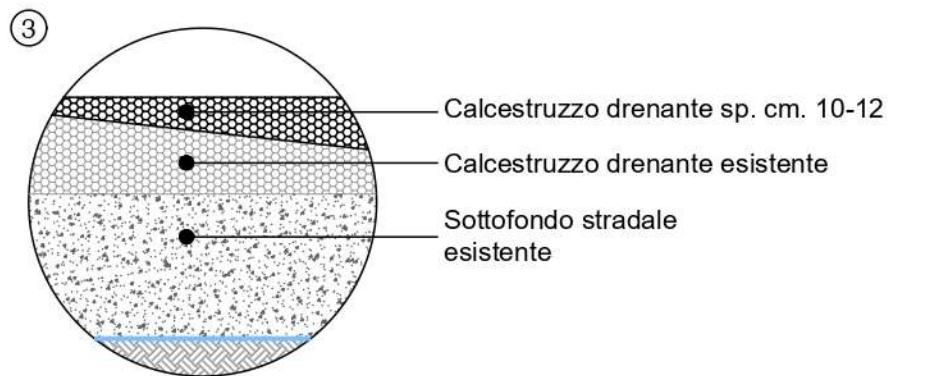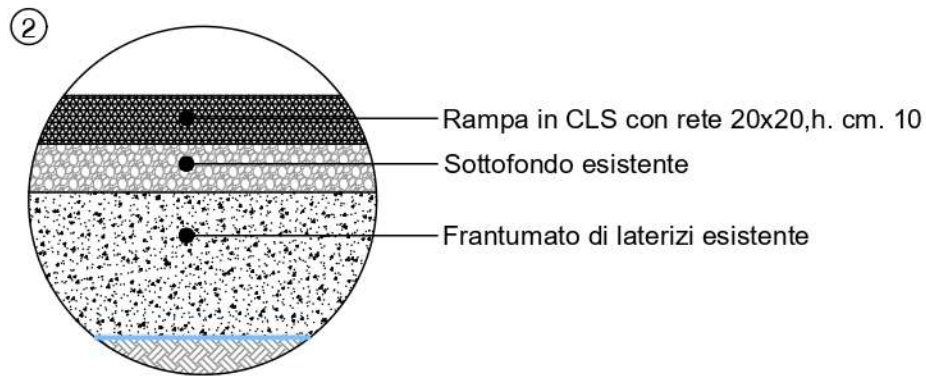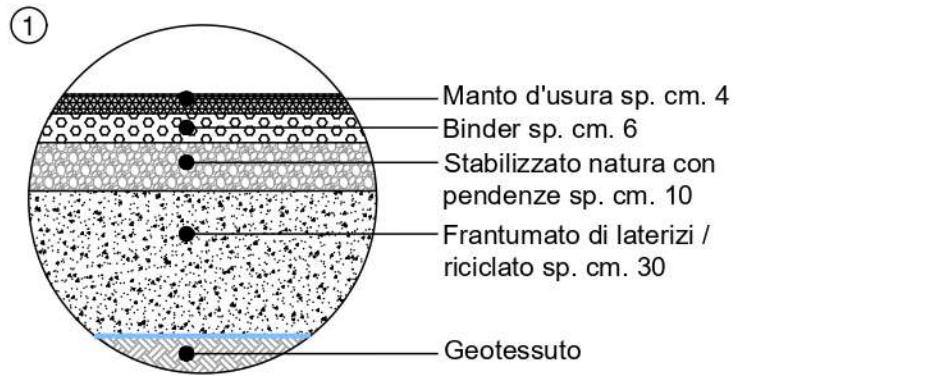

COMMITTENTE
Area Lavori Pubblici, Mobilità e Trasporti
Settore Pianificazione e Mobilità Sostenibile
Servizio Nuove Opere Mobilità Sostenibile
SEDE: Polo Tecnico " Ex Carbonifera" - Viale Ancona, 63 - Venezia Mestre

DIRETTORE
Ing. Simone Agrondi

DIRIGENTE
Ing. Roberto di Bussolo

RESPONSABILE DEL PROGETTO
Ing. Roberto di Bussolo

OGGETTO "MANUTENZIONE STRAORDINARIA PISTE CICLABILI"

C.I. 15522

FASE
PROGETTO ESECUTIVO

ELABORATO		TITOLO ELABORATO	
2.16		Scheda 16 - Sezioni tipologiche	
REV.	DATA	OGGETTO	
DATA: 20/02/2026		SCALA:	FILE:
PROGETTO		DISEGNO	VERIFICA