



Protocollo Comune di Venezia c. 1736 PG/2025/0602636 del 11/11/2025 - Pag. 1 di 1


PARTICOLARE 1

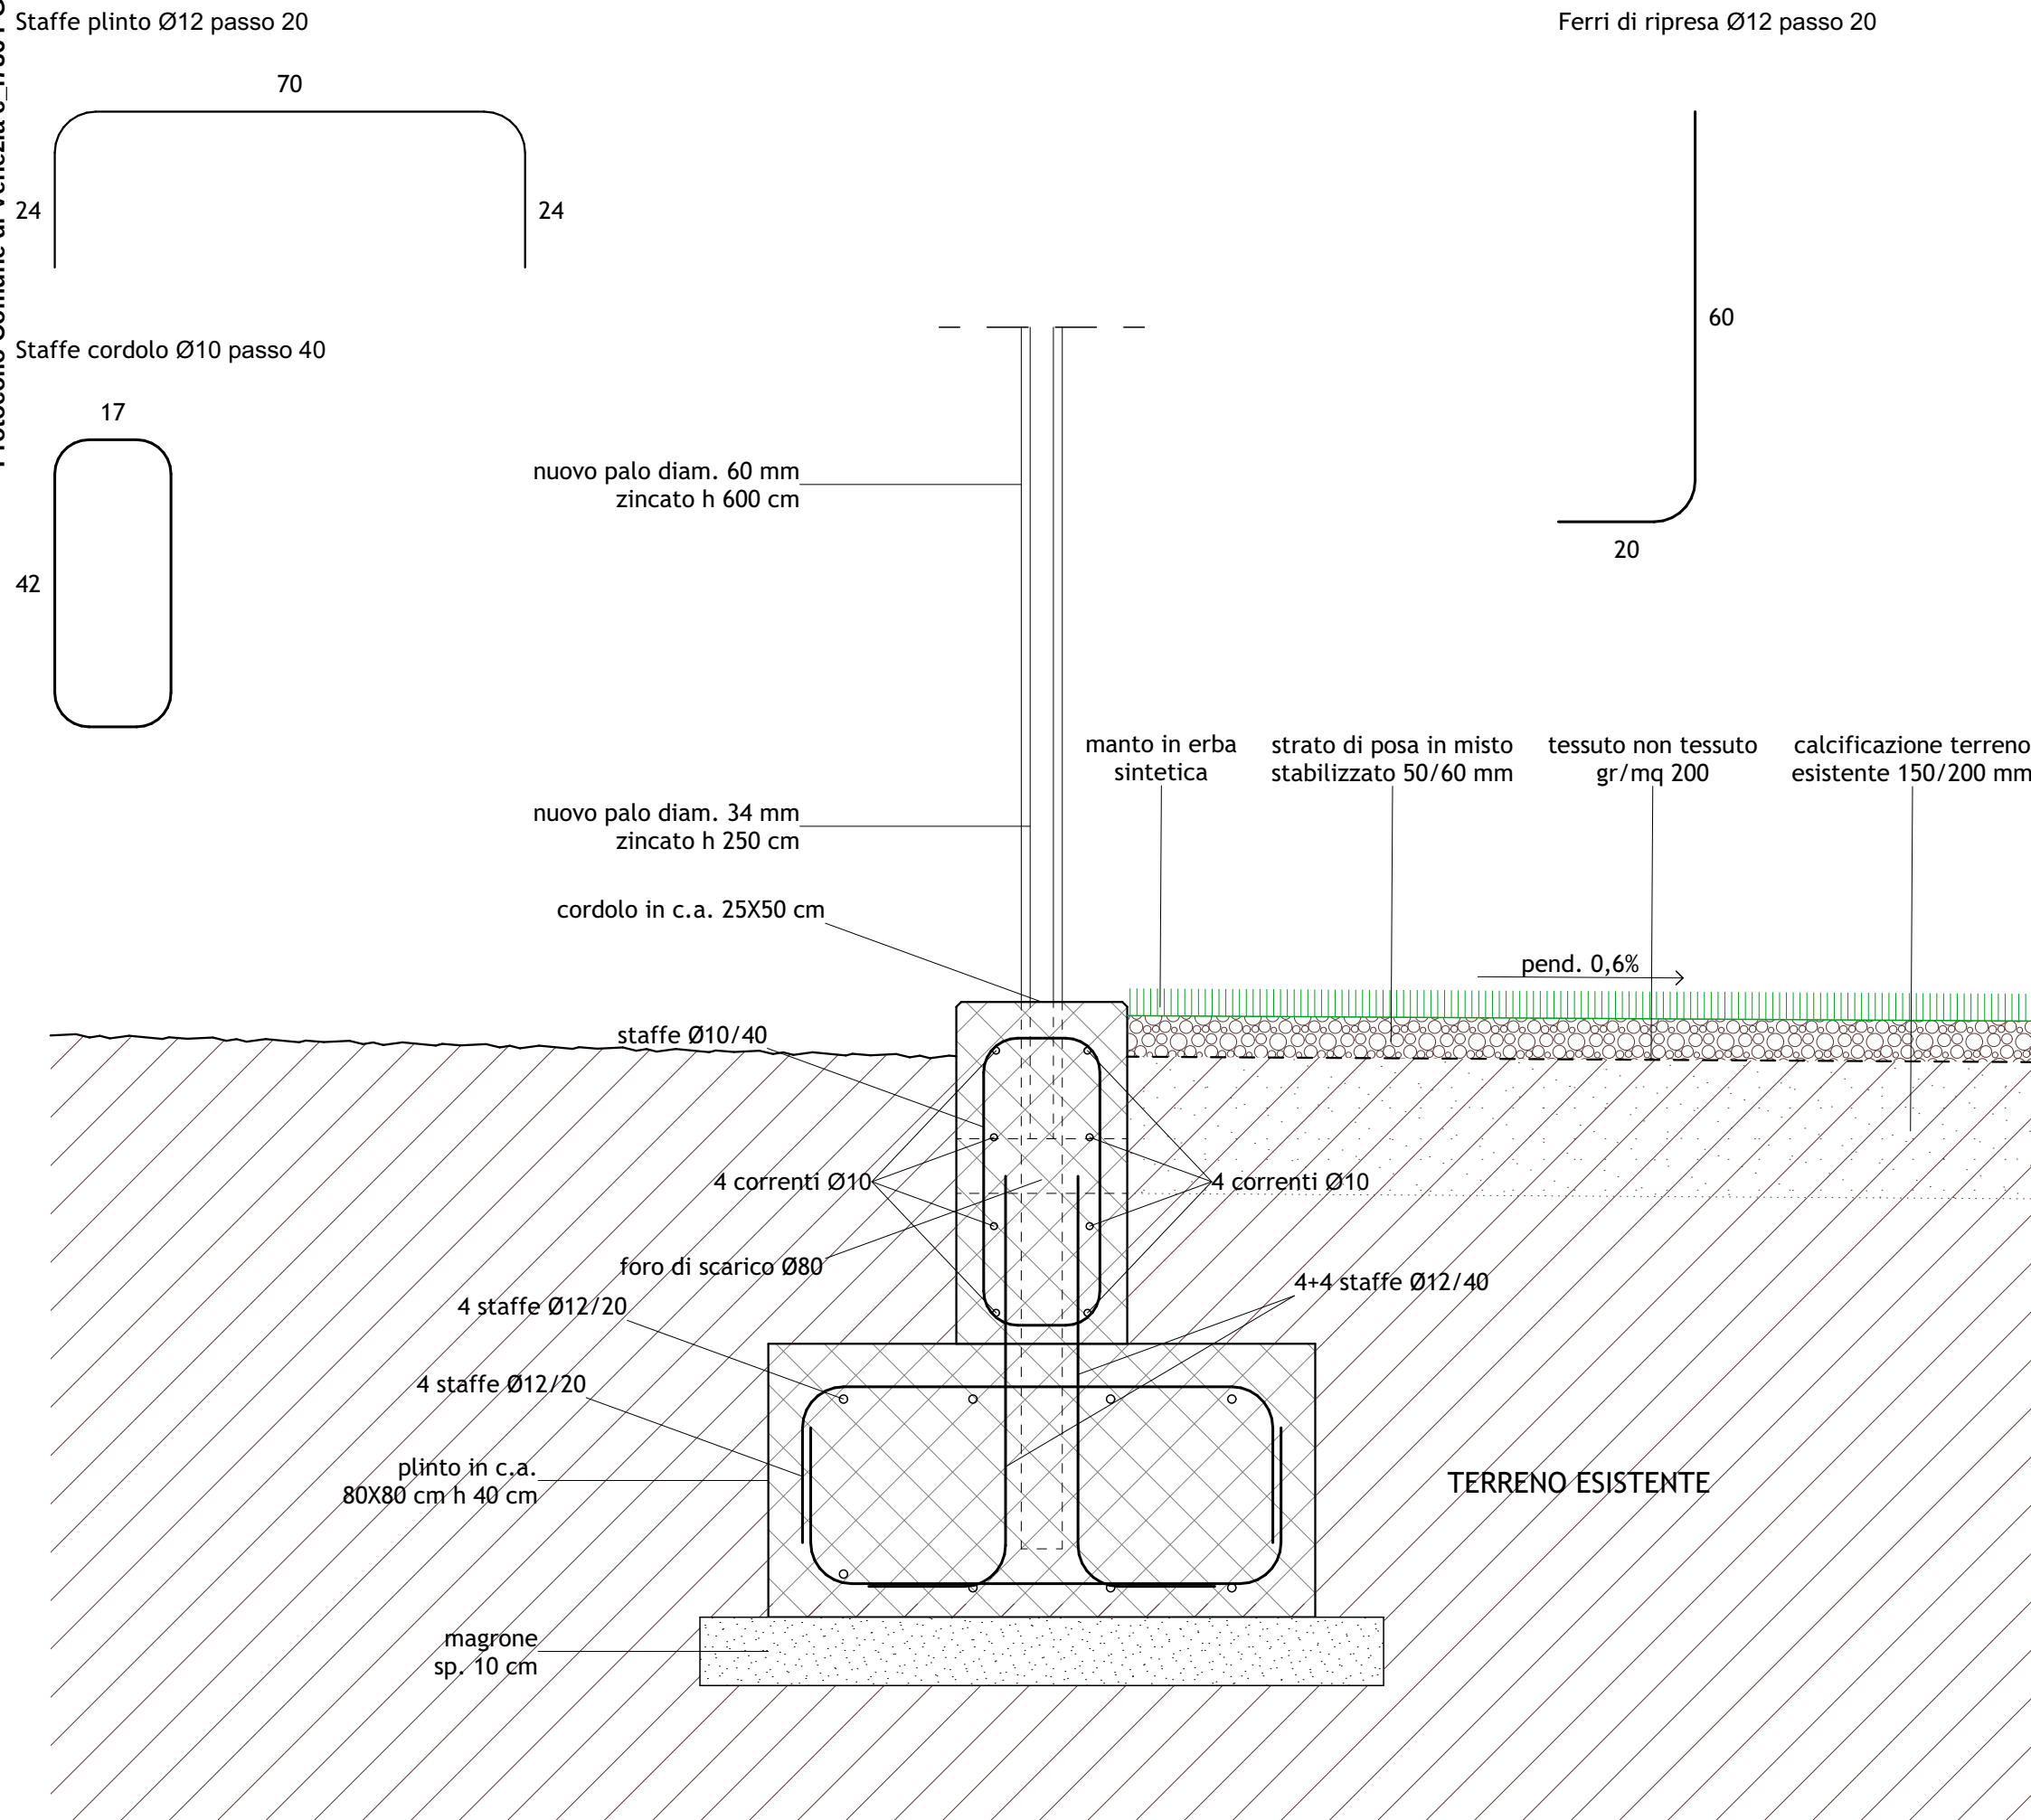


PARTICOLARE 3

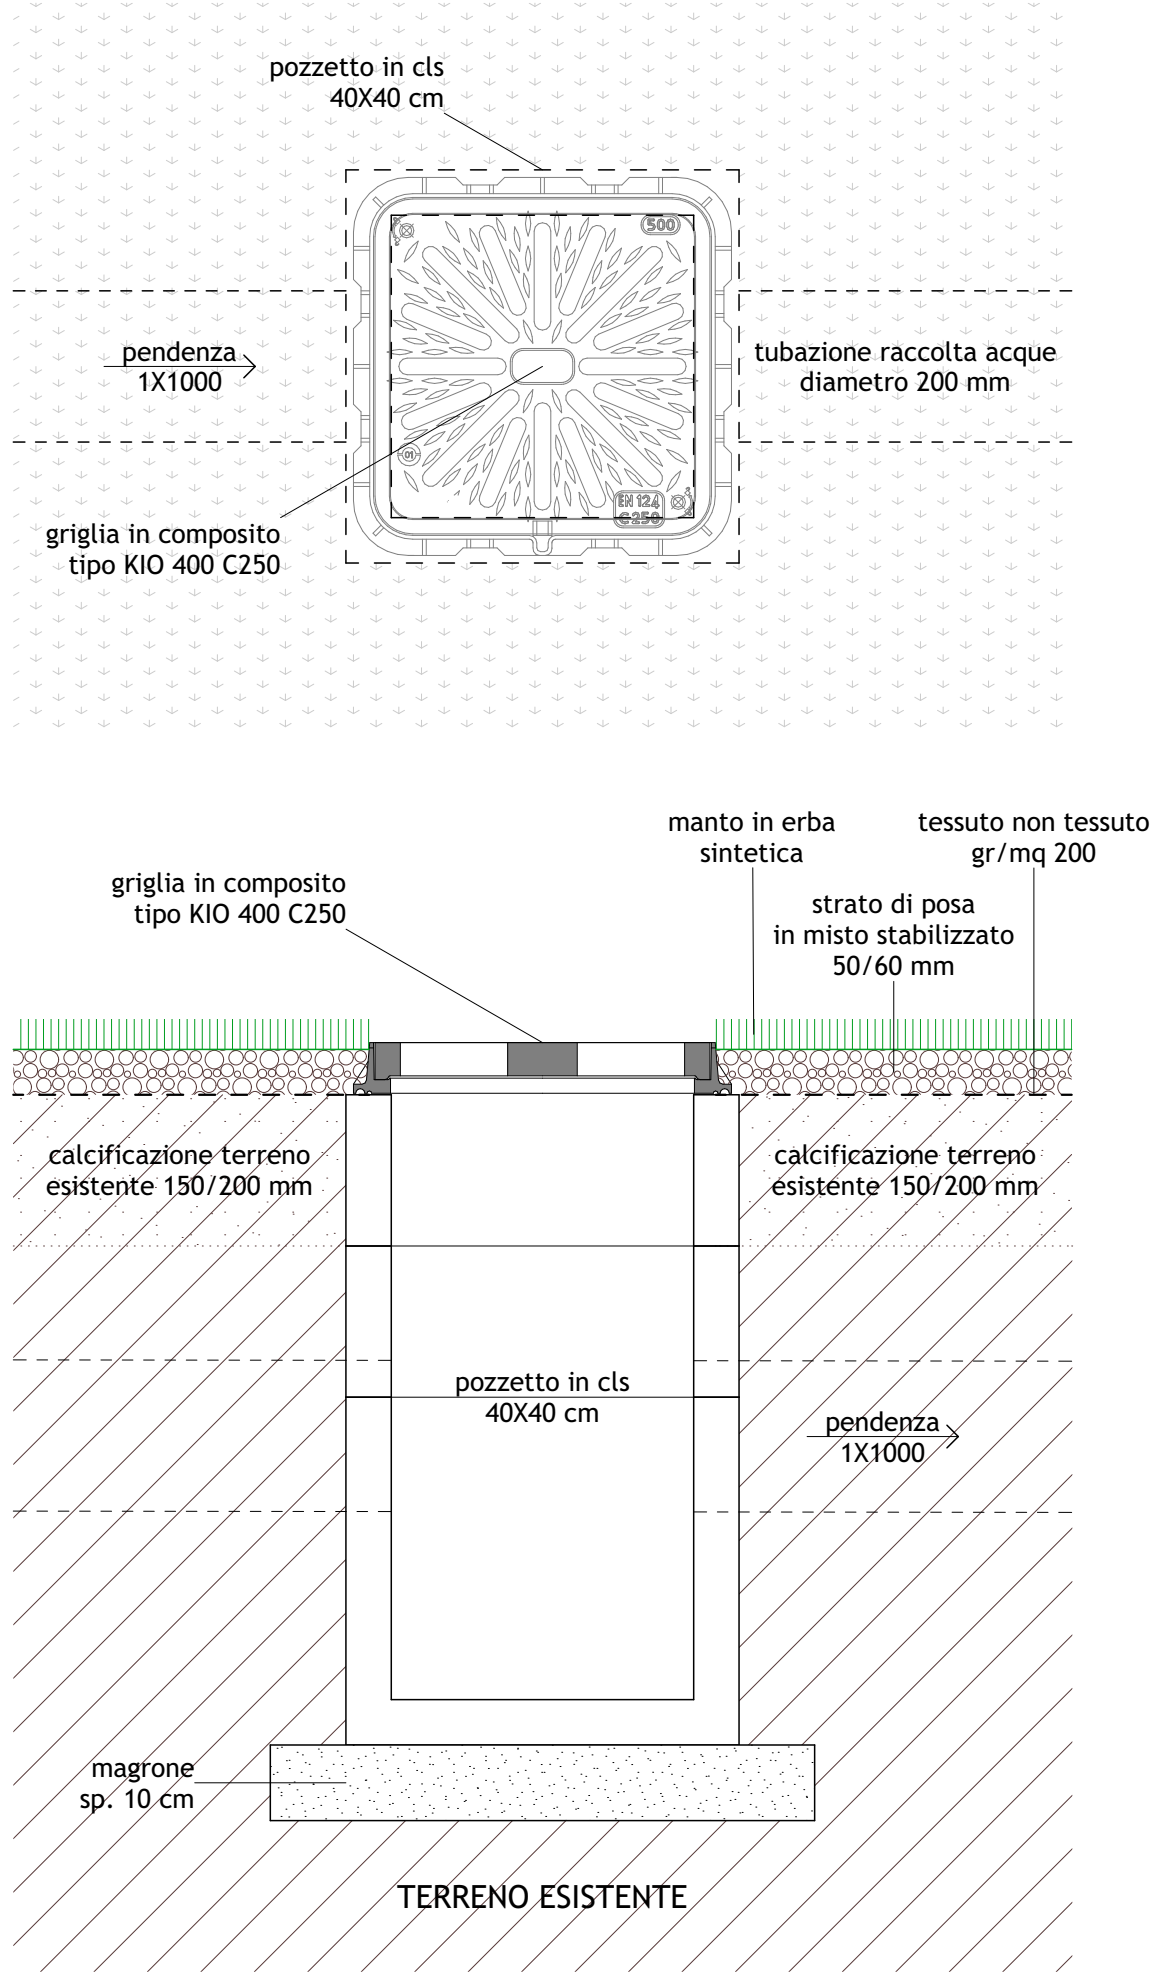

PARTICOLARE 2

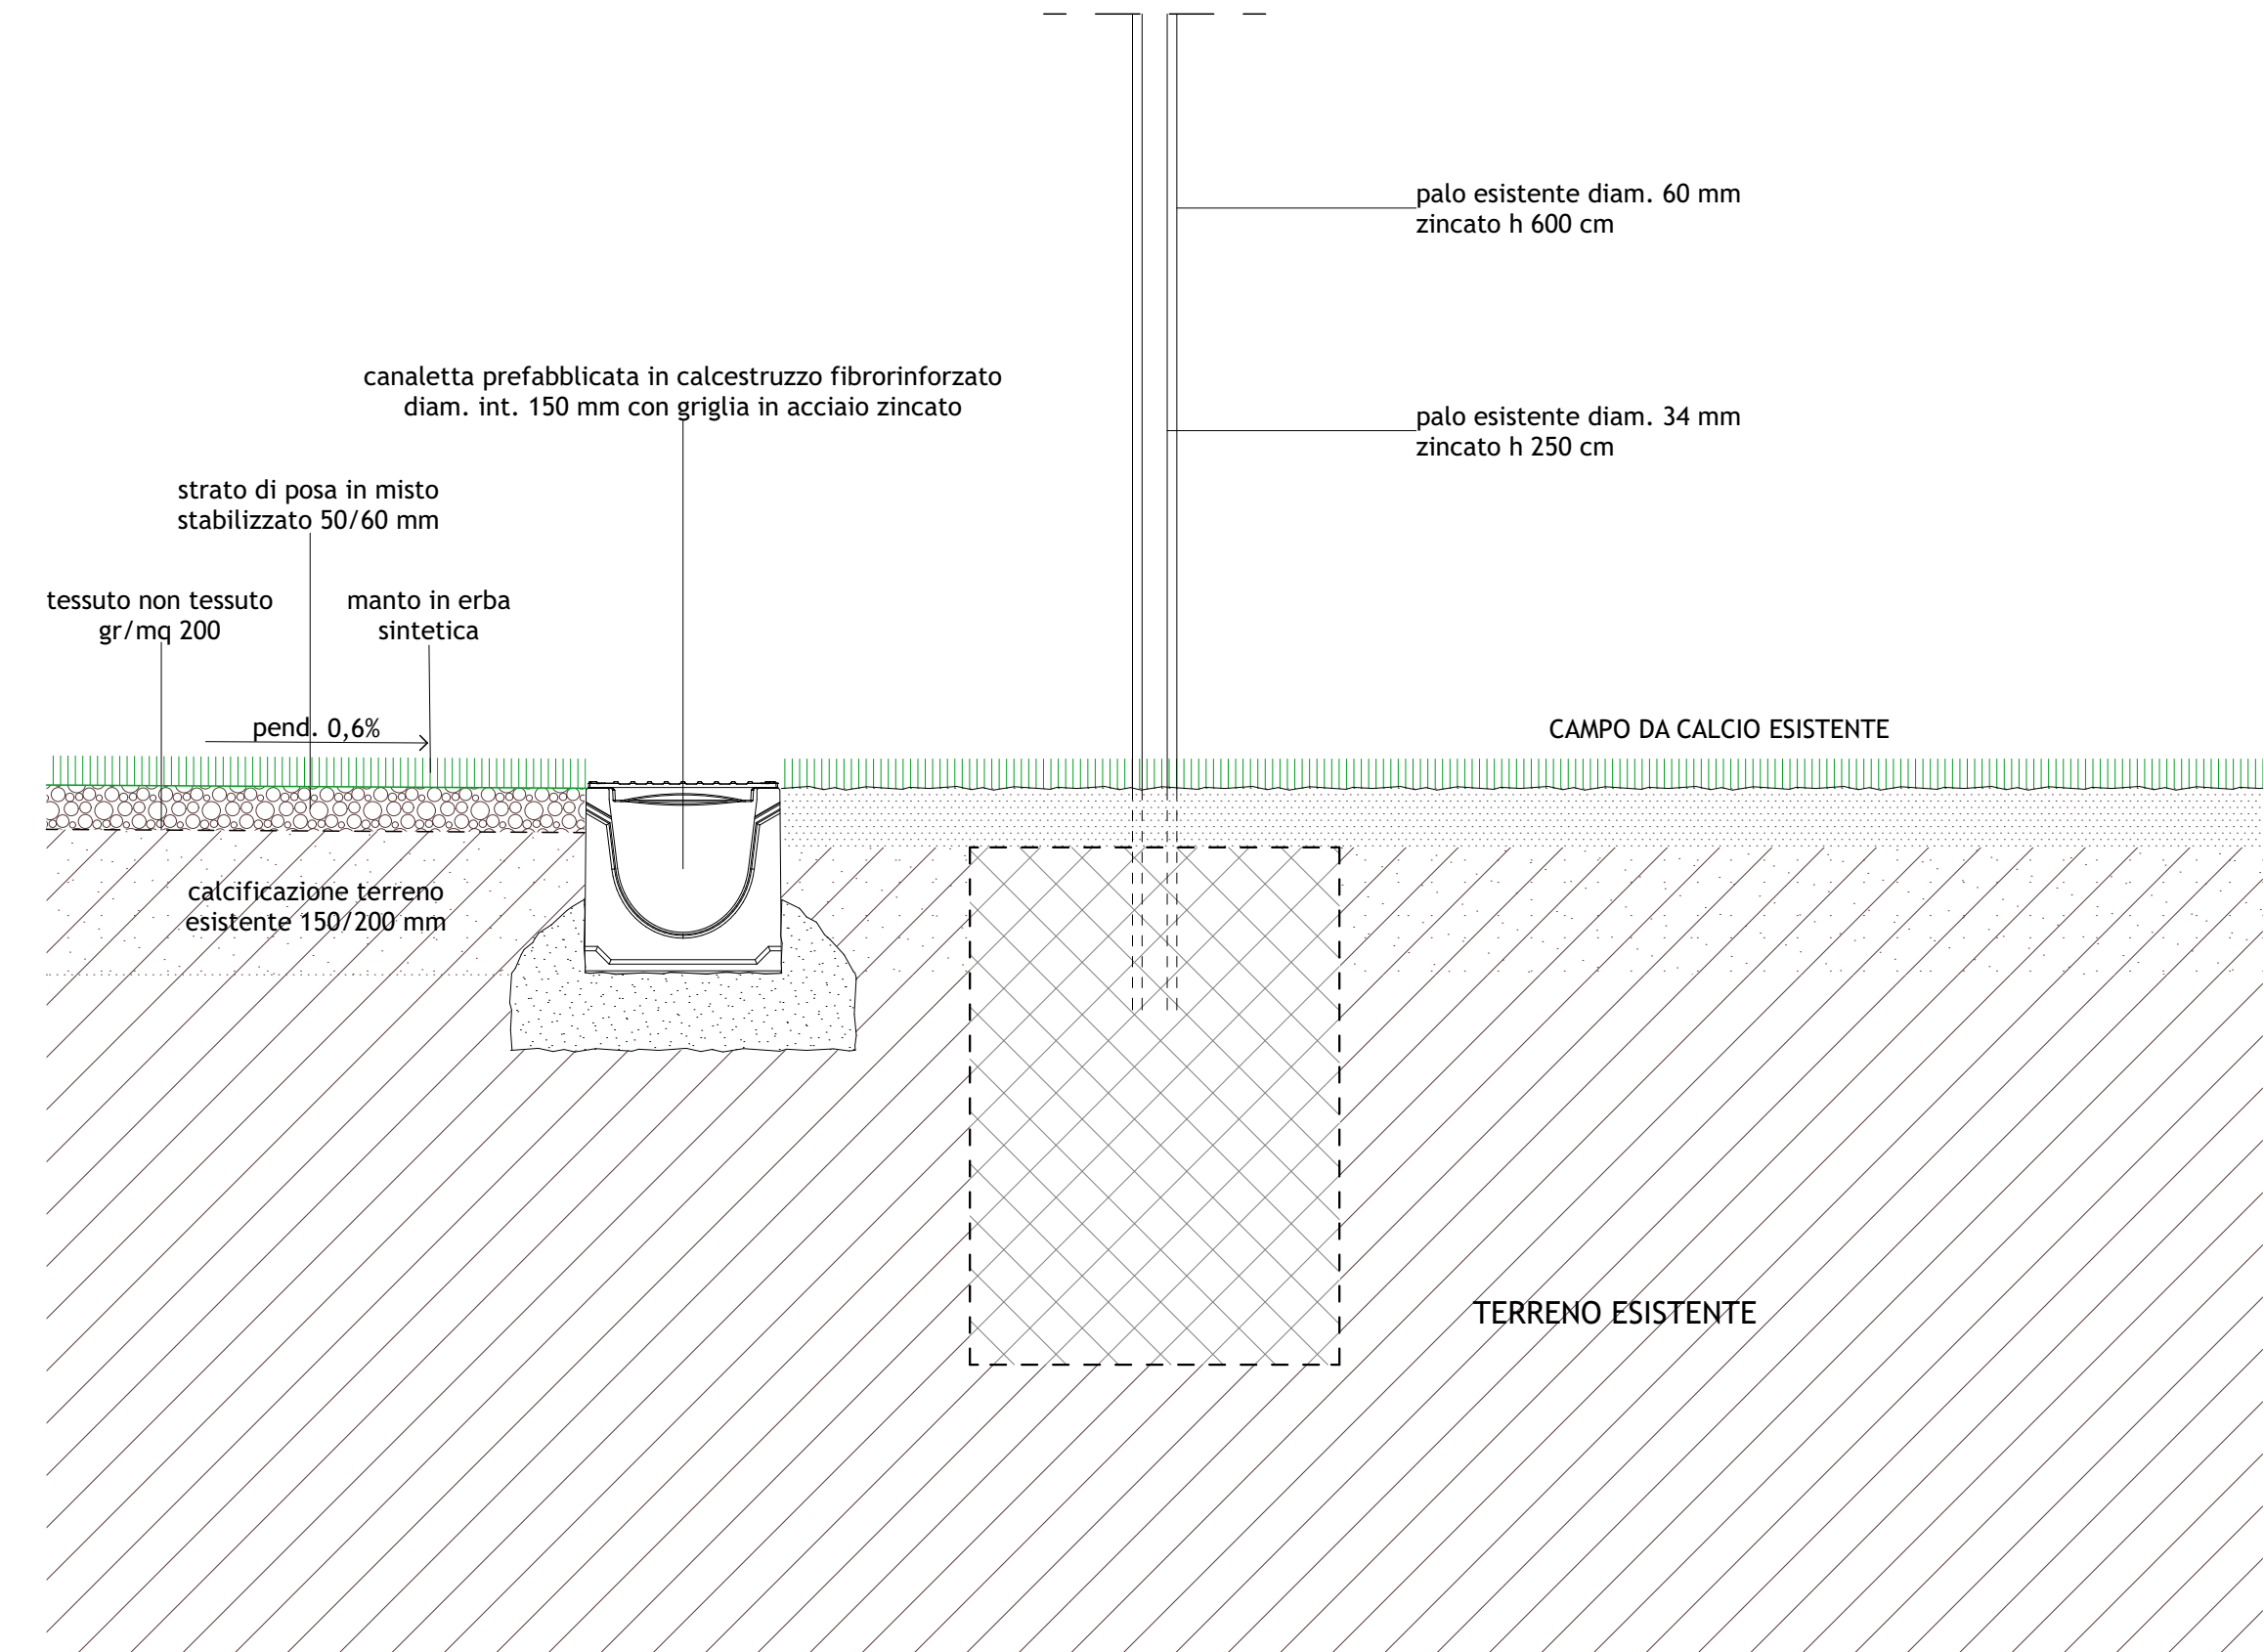

PARTICOLARE 4

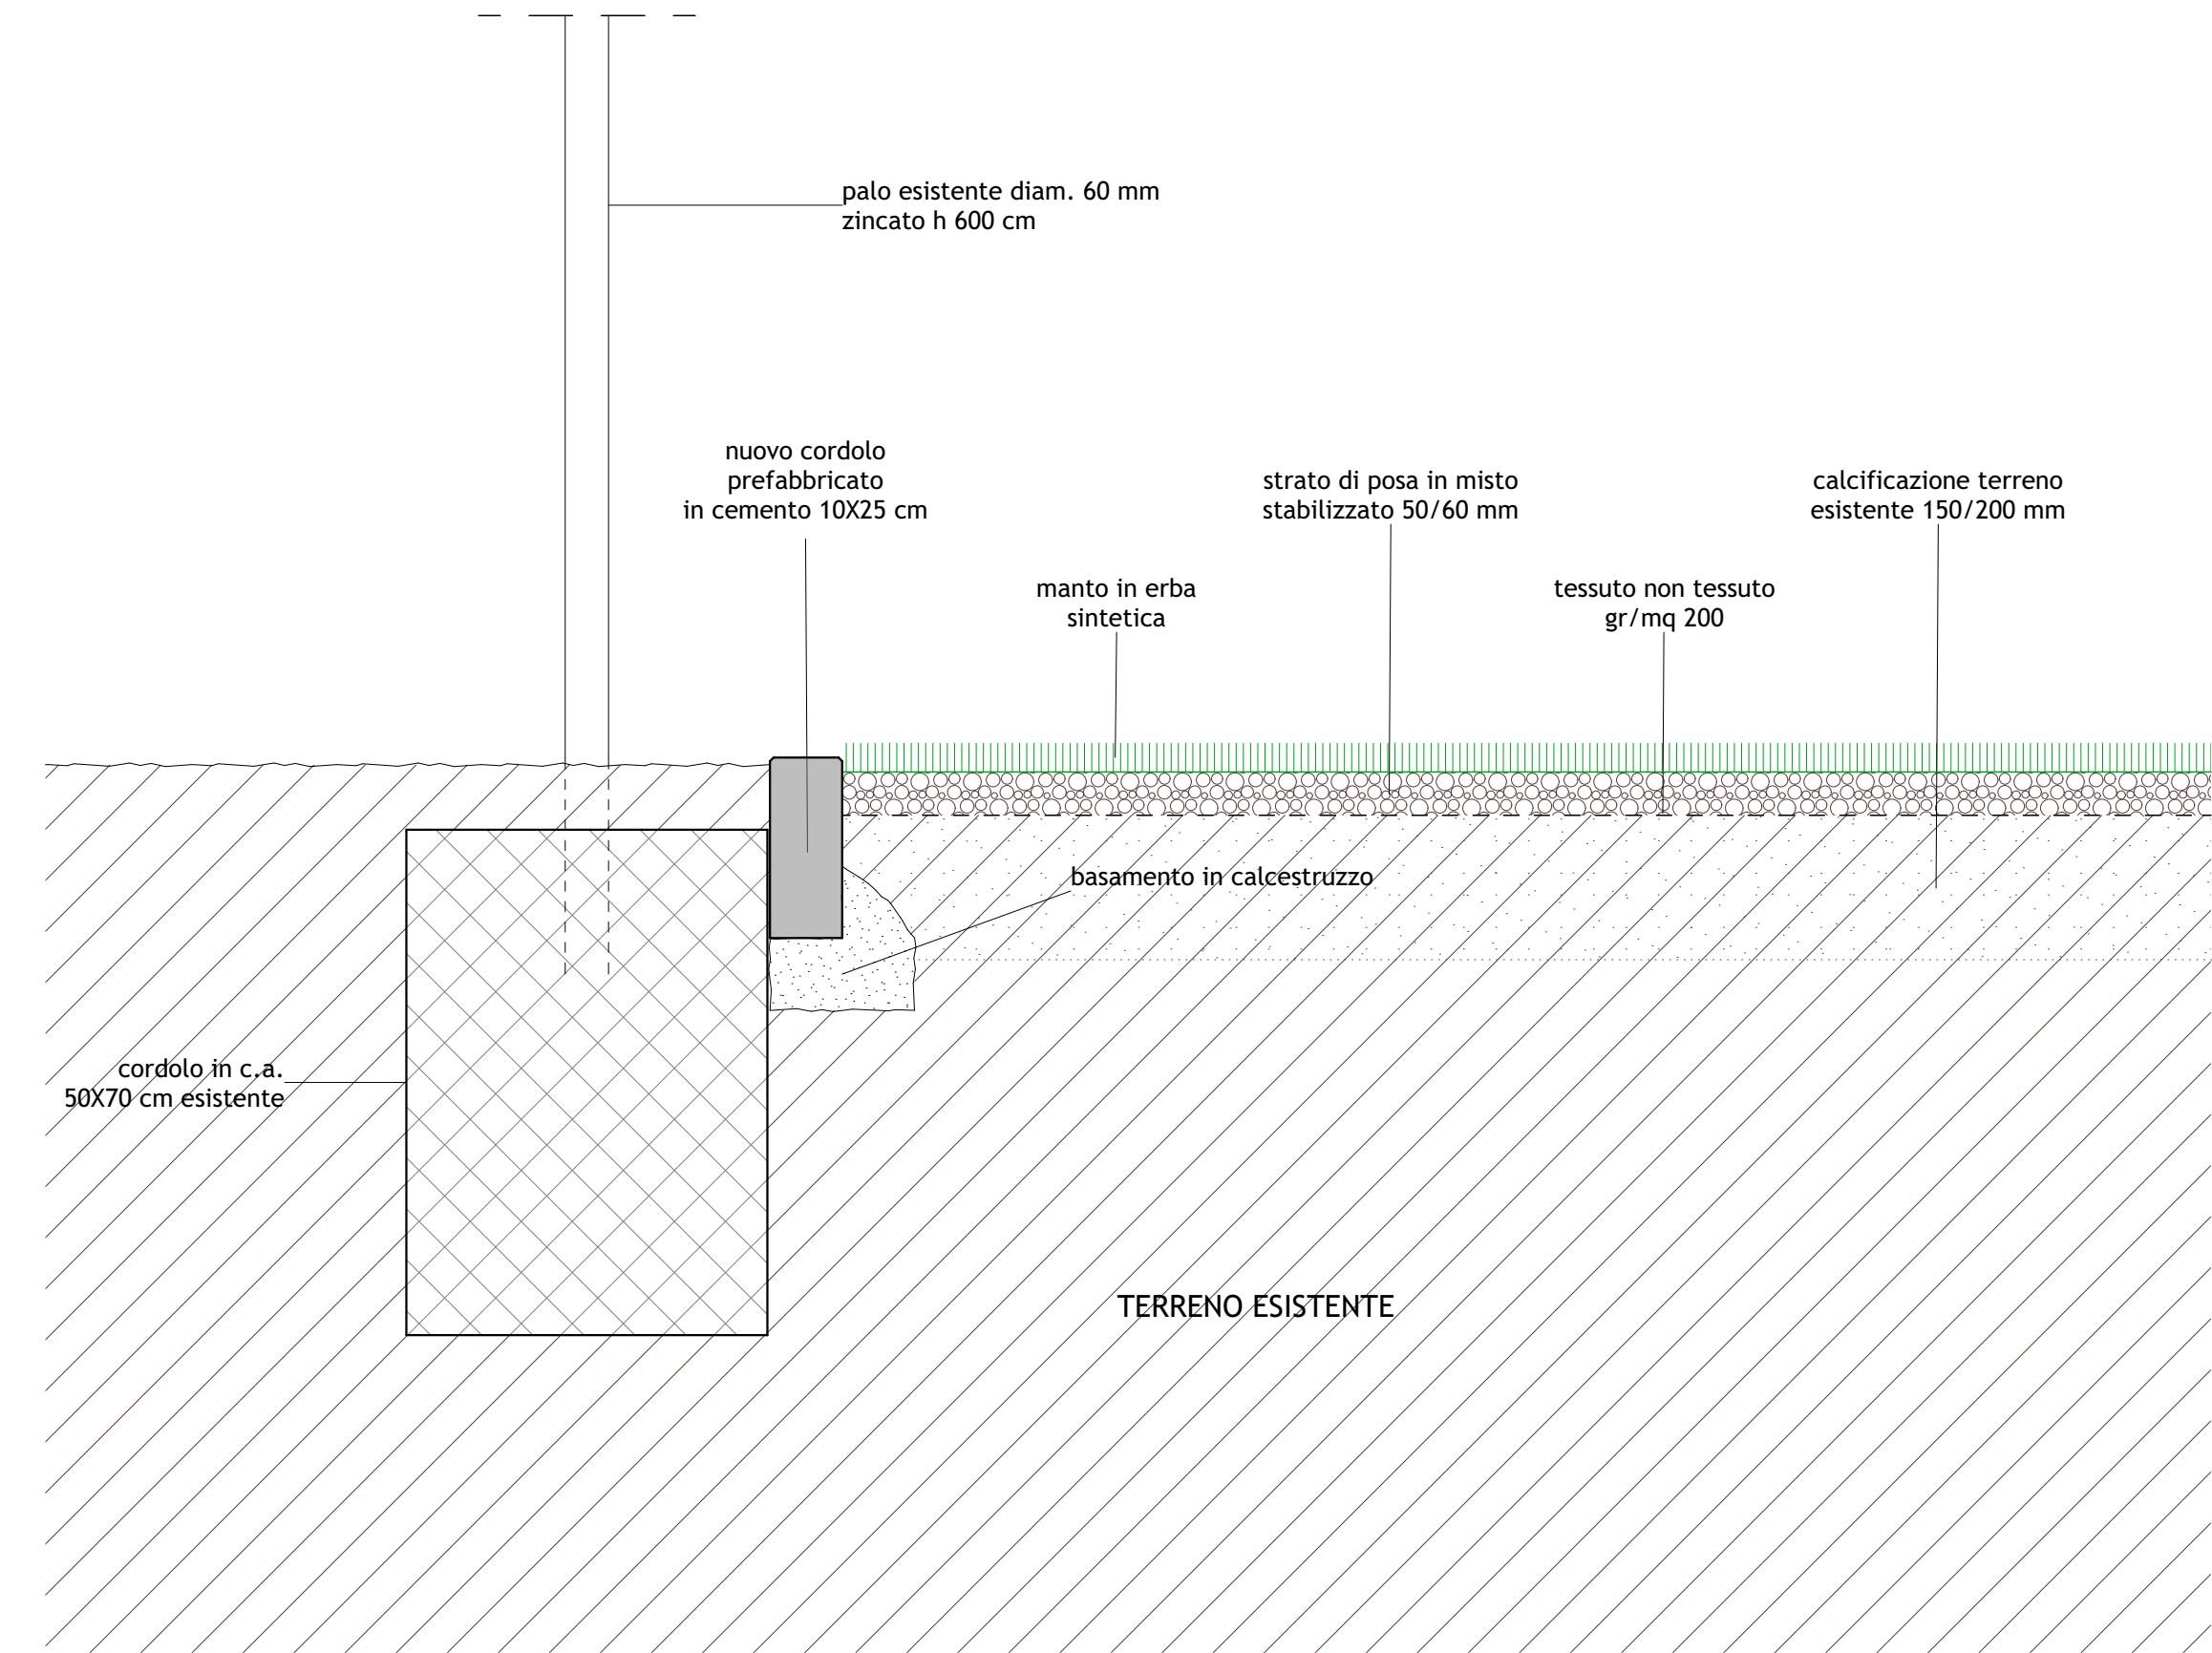

 CITTA' DI VENEZIA COMUNE DI VENEZIA Area Lavori Pubblici, Mobilità e Trasporti Settore Edilizia Comunale Venezia Centro Storico e Isole Dirigente: Arch. Silvia Loreto			
C.I. 15514 - COMPLETAMENTO SISTEMAZIONE AREE ESTERNE IMPIANTO SPORTIVO BALLARIN - CAMPO DA ALLENAMENTO			
Il Responsabile Unico del Progetto Ing. Giovanni Voltolina			
PROGETTO ESECUTIVO			
ELABORATO			
PARTICOLARI			
Il progettista Arch. Sara Anastasia Arch. Maria Chiara Lovisetto Collaboratori:		CODICE	
		C.02	
		SCALA	
		1:10	
		DATA	
		20/10/2025	
		AGGIORNAMENTO	
		REV.	