





INQUADRAMENTO GENERALE

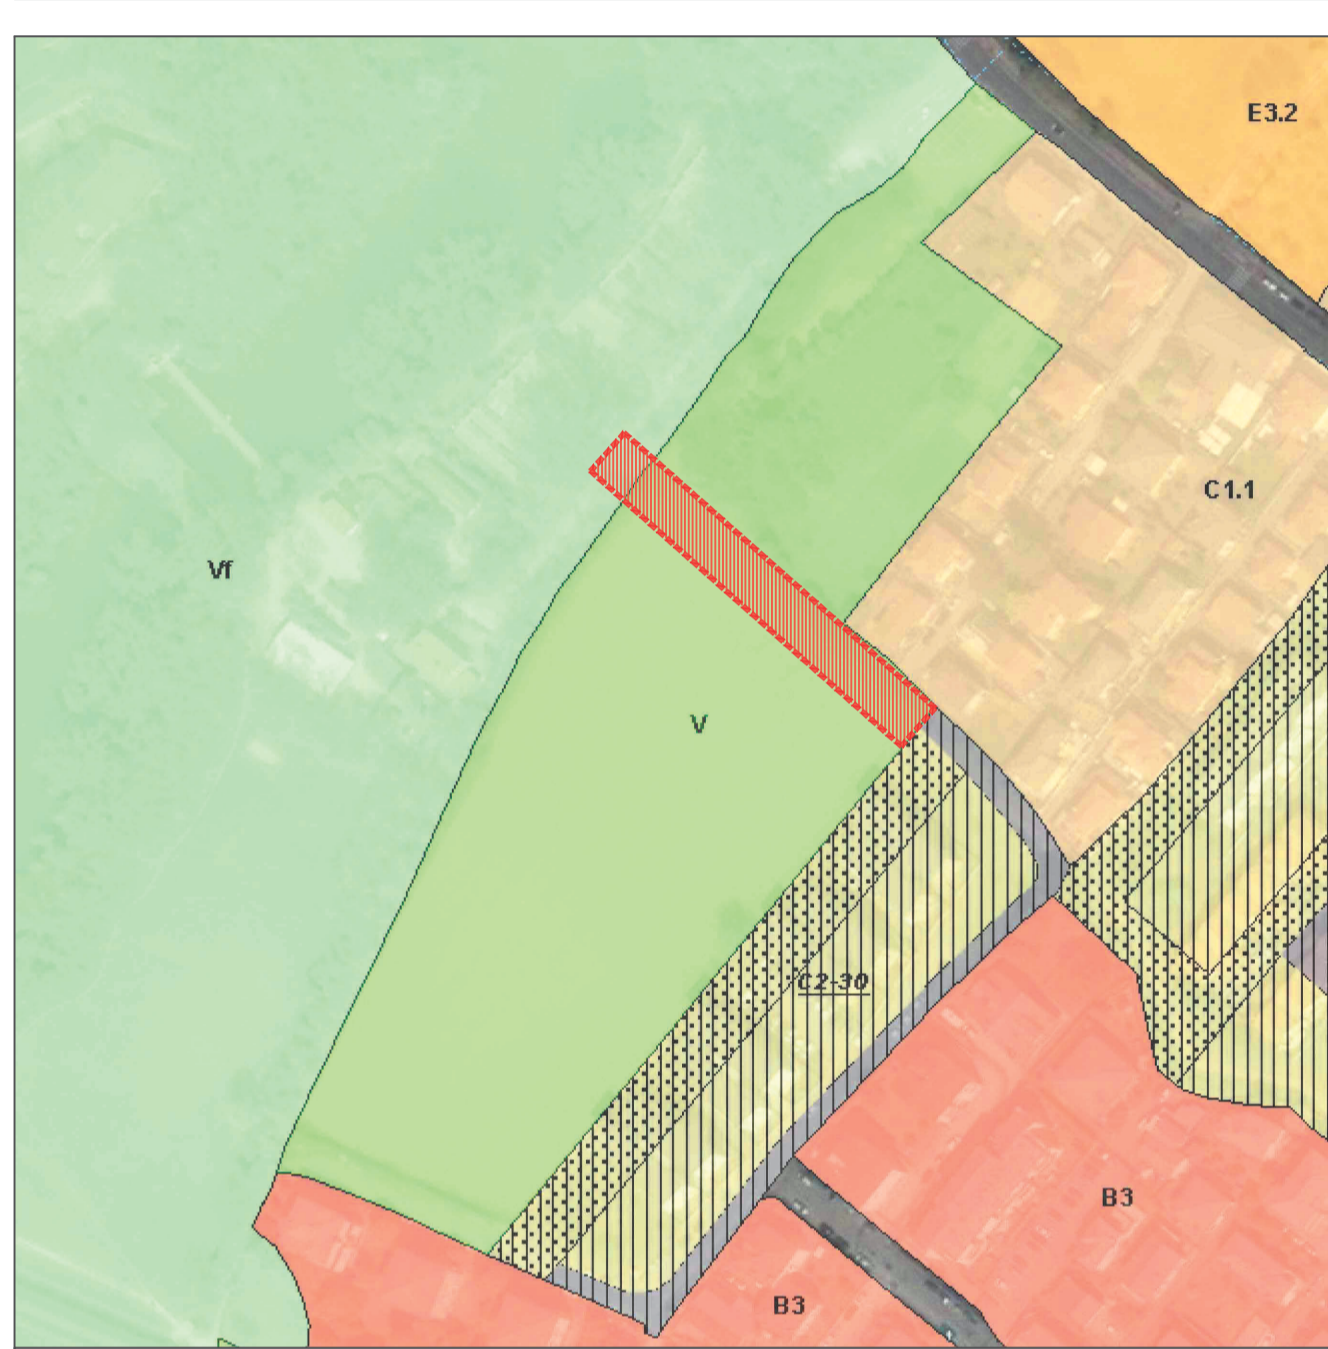


ESTRATTO PRG VIGENTE - DIMOSTRAZIONE DELLA NON CONFORMITA' URBANISTICA




ESTRATTO DELLA CARTA DEI VINCOLI

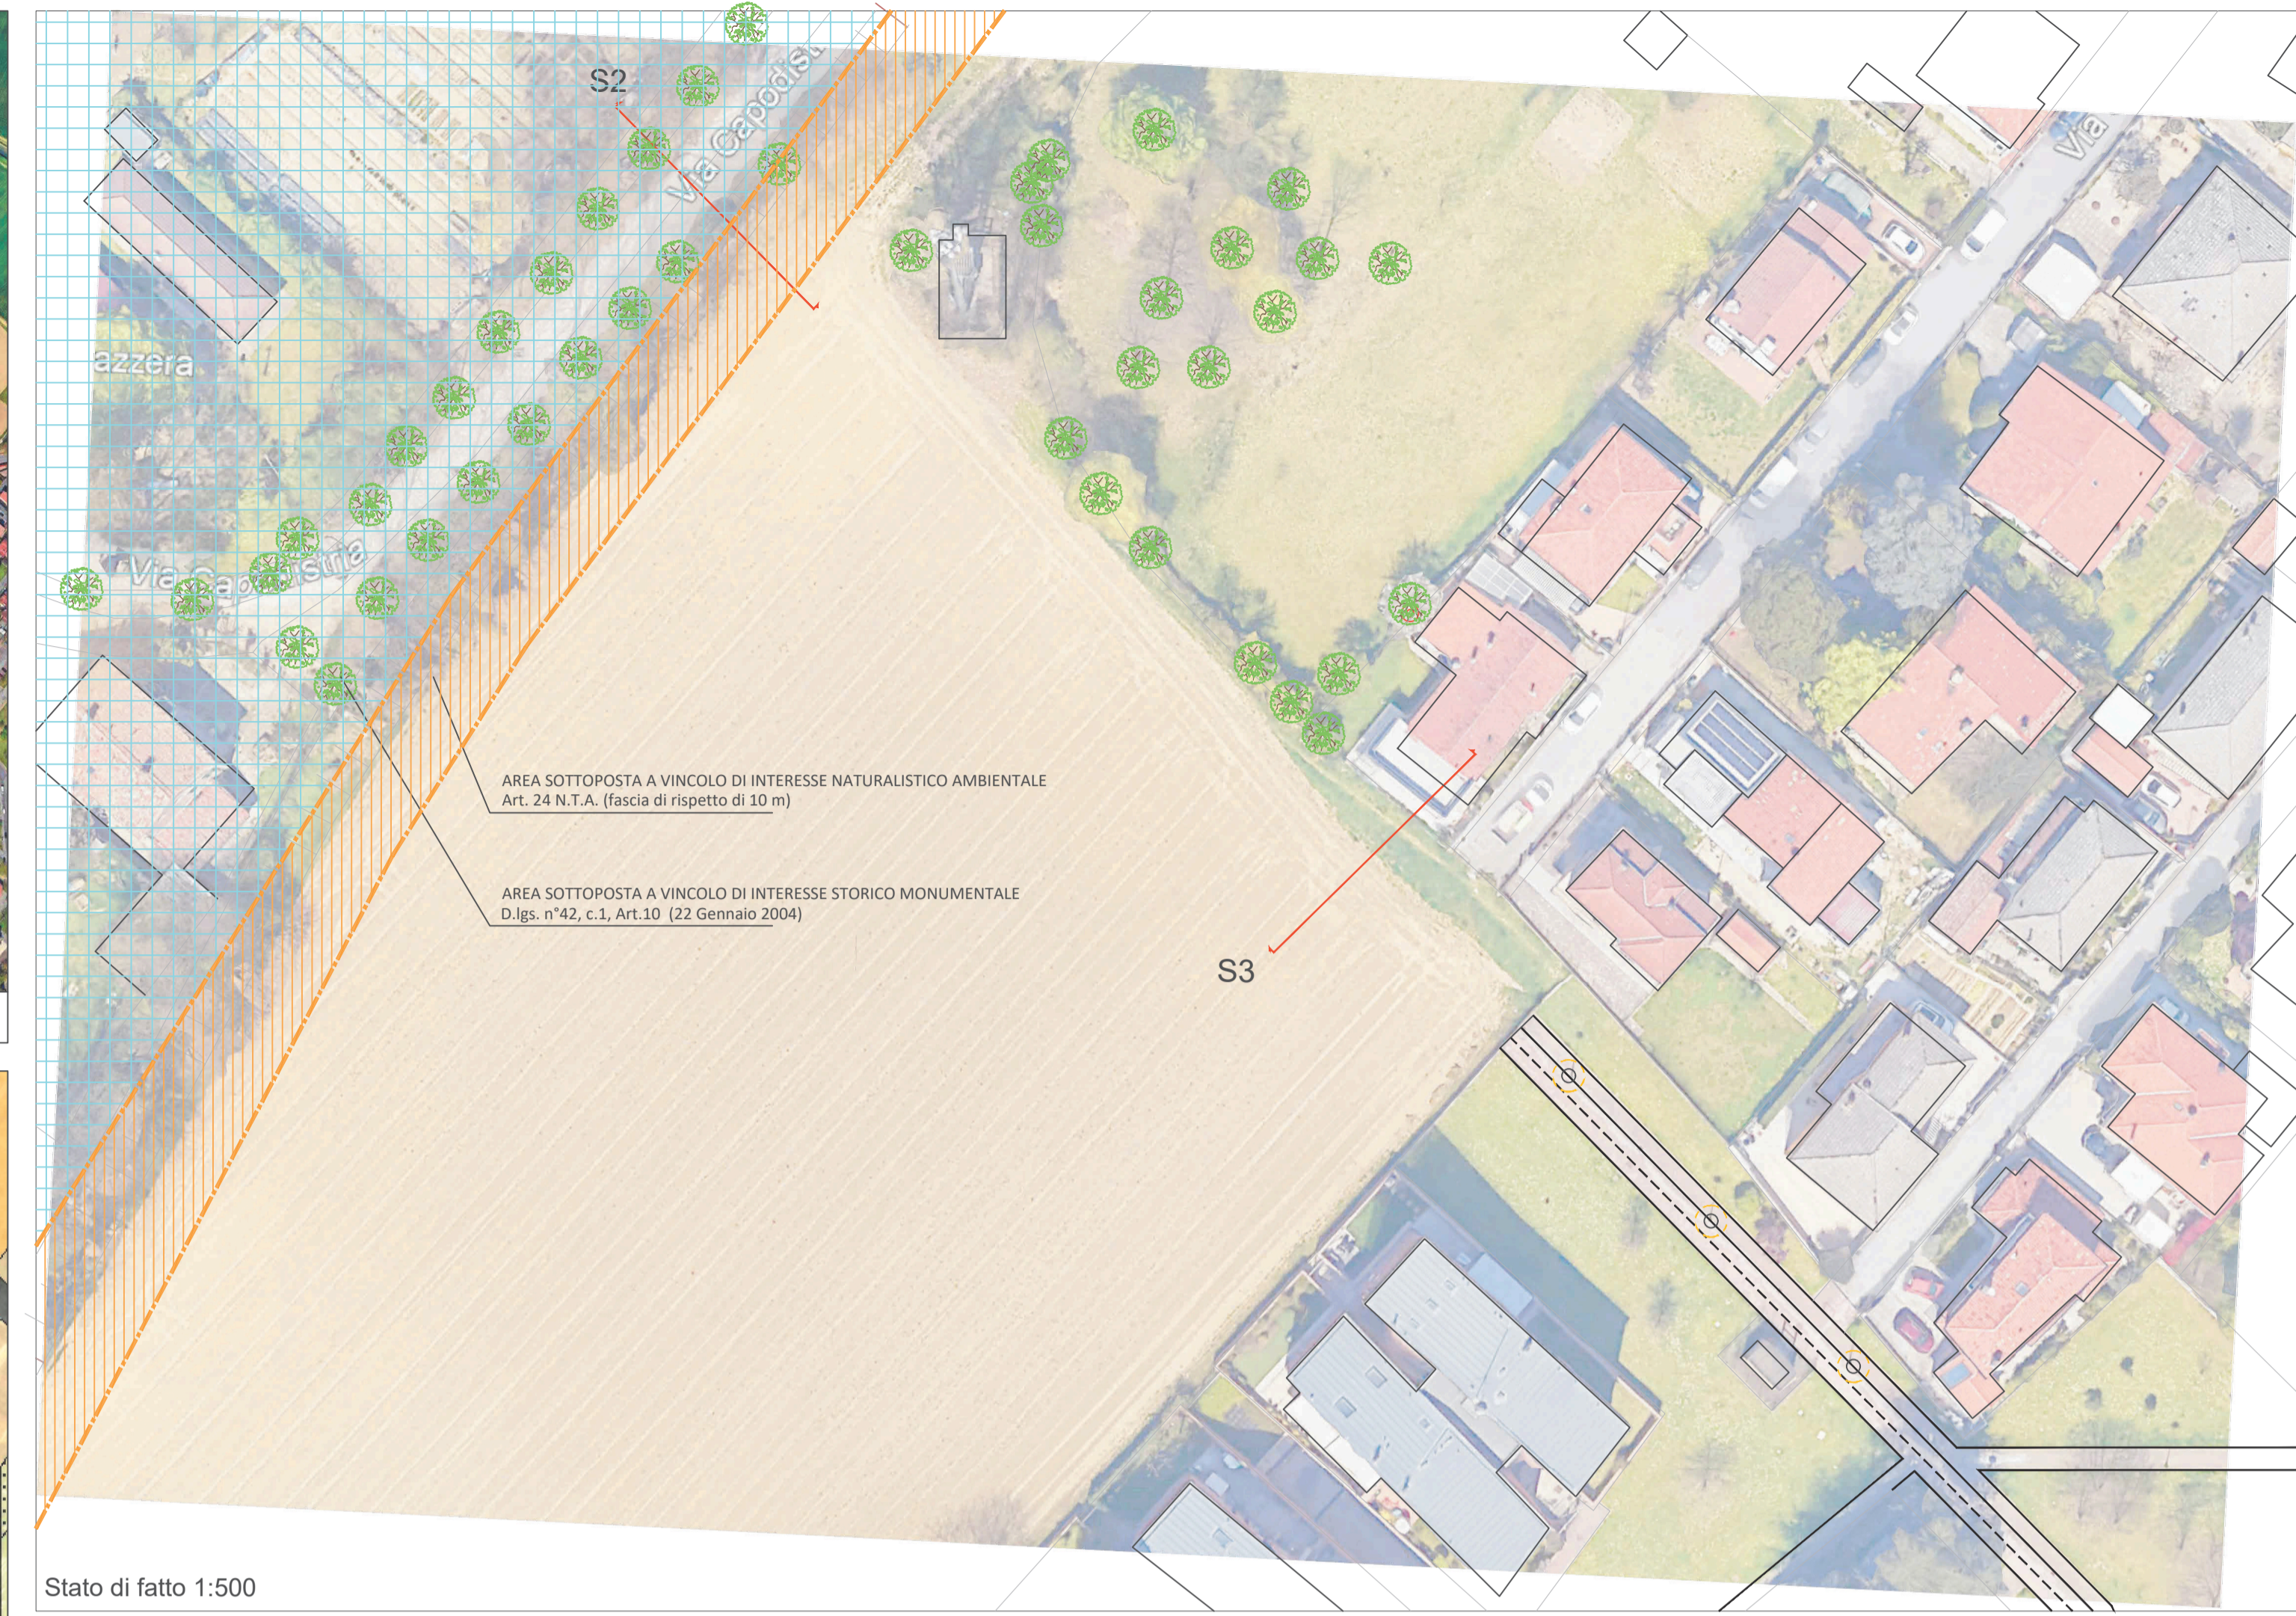


Stato di fatto 1:500

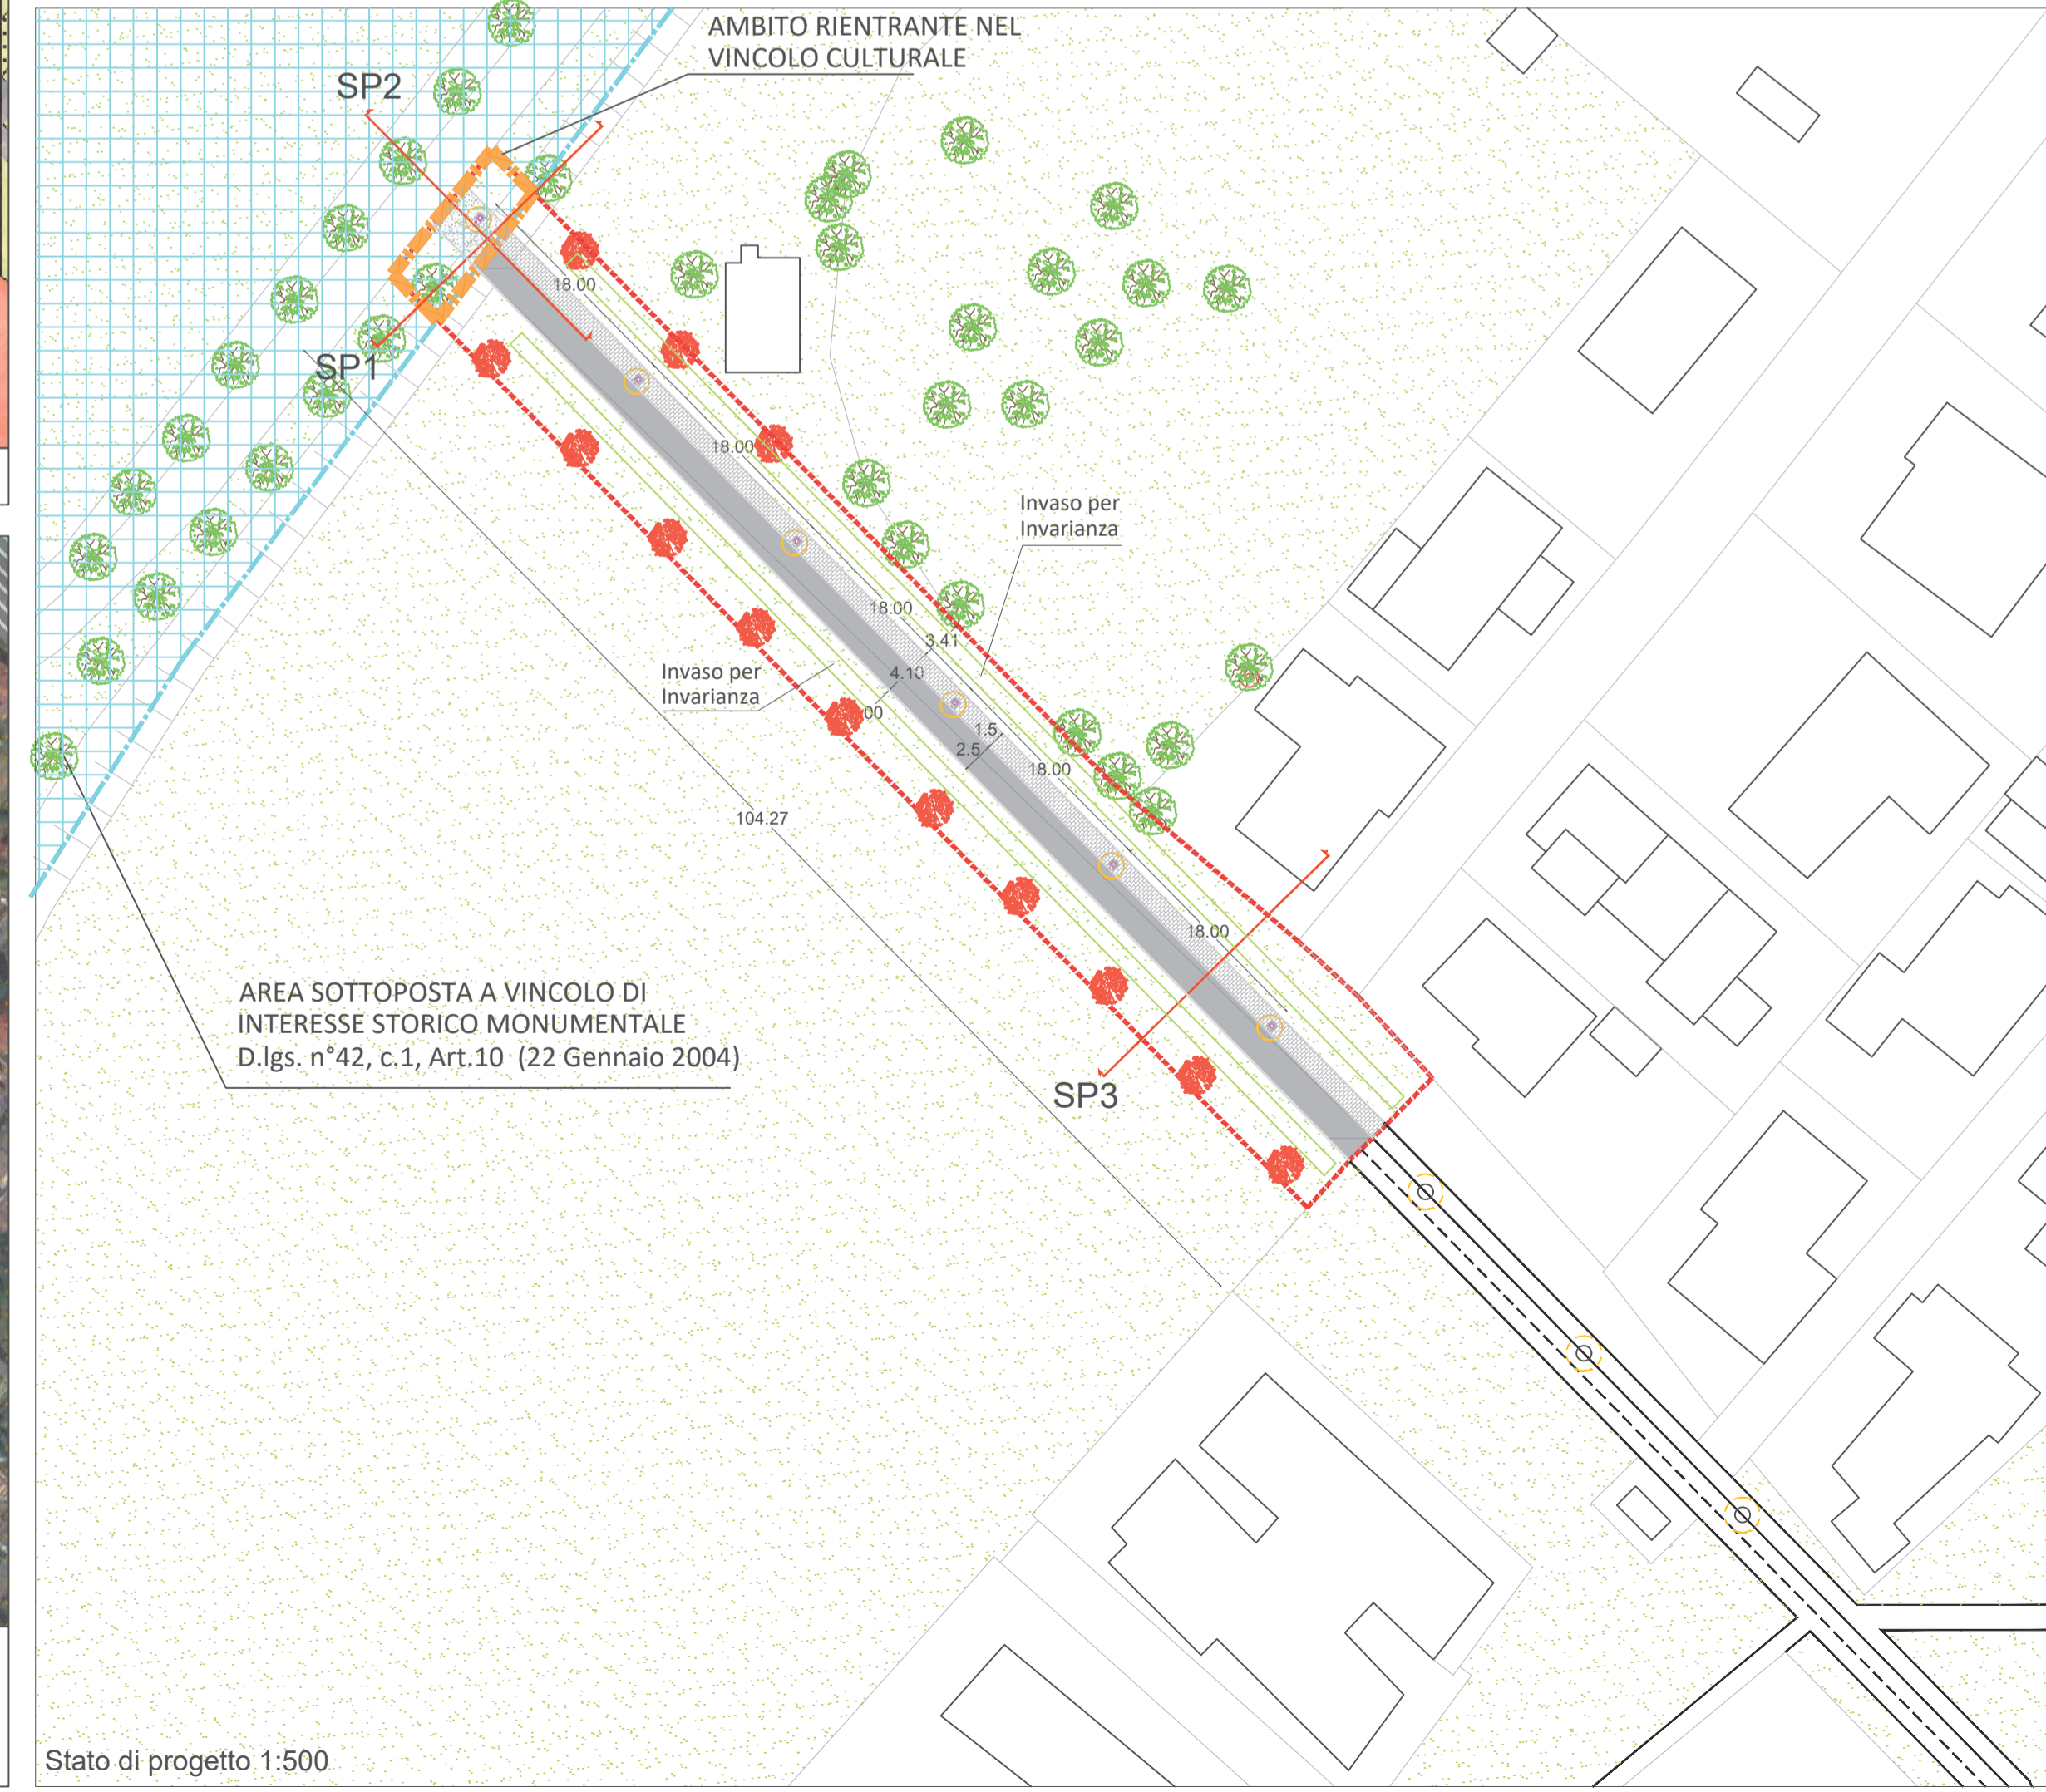


Stato di progetto 1:500

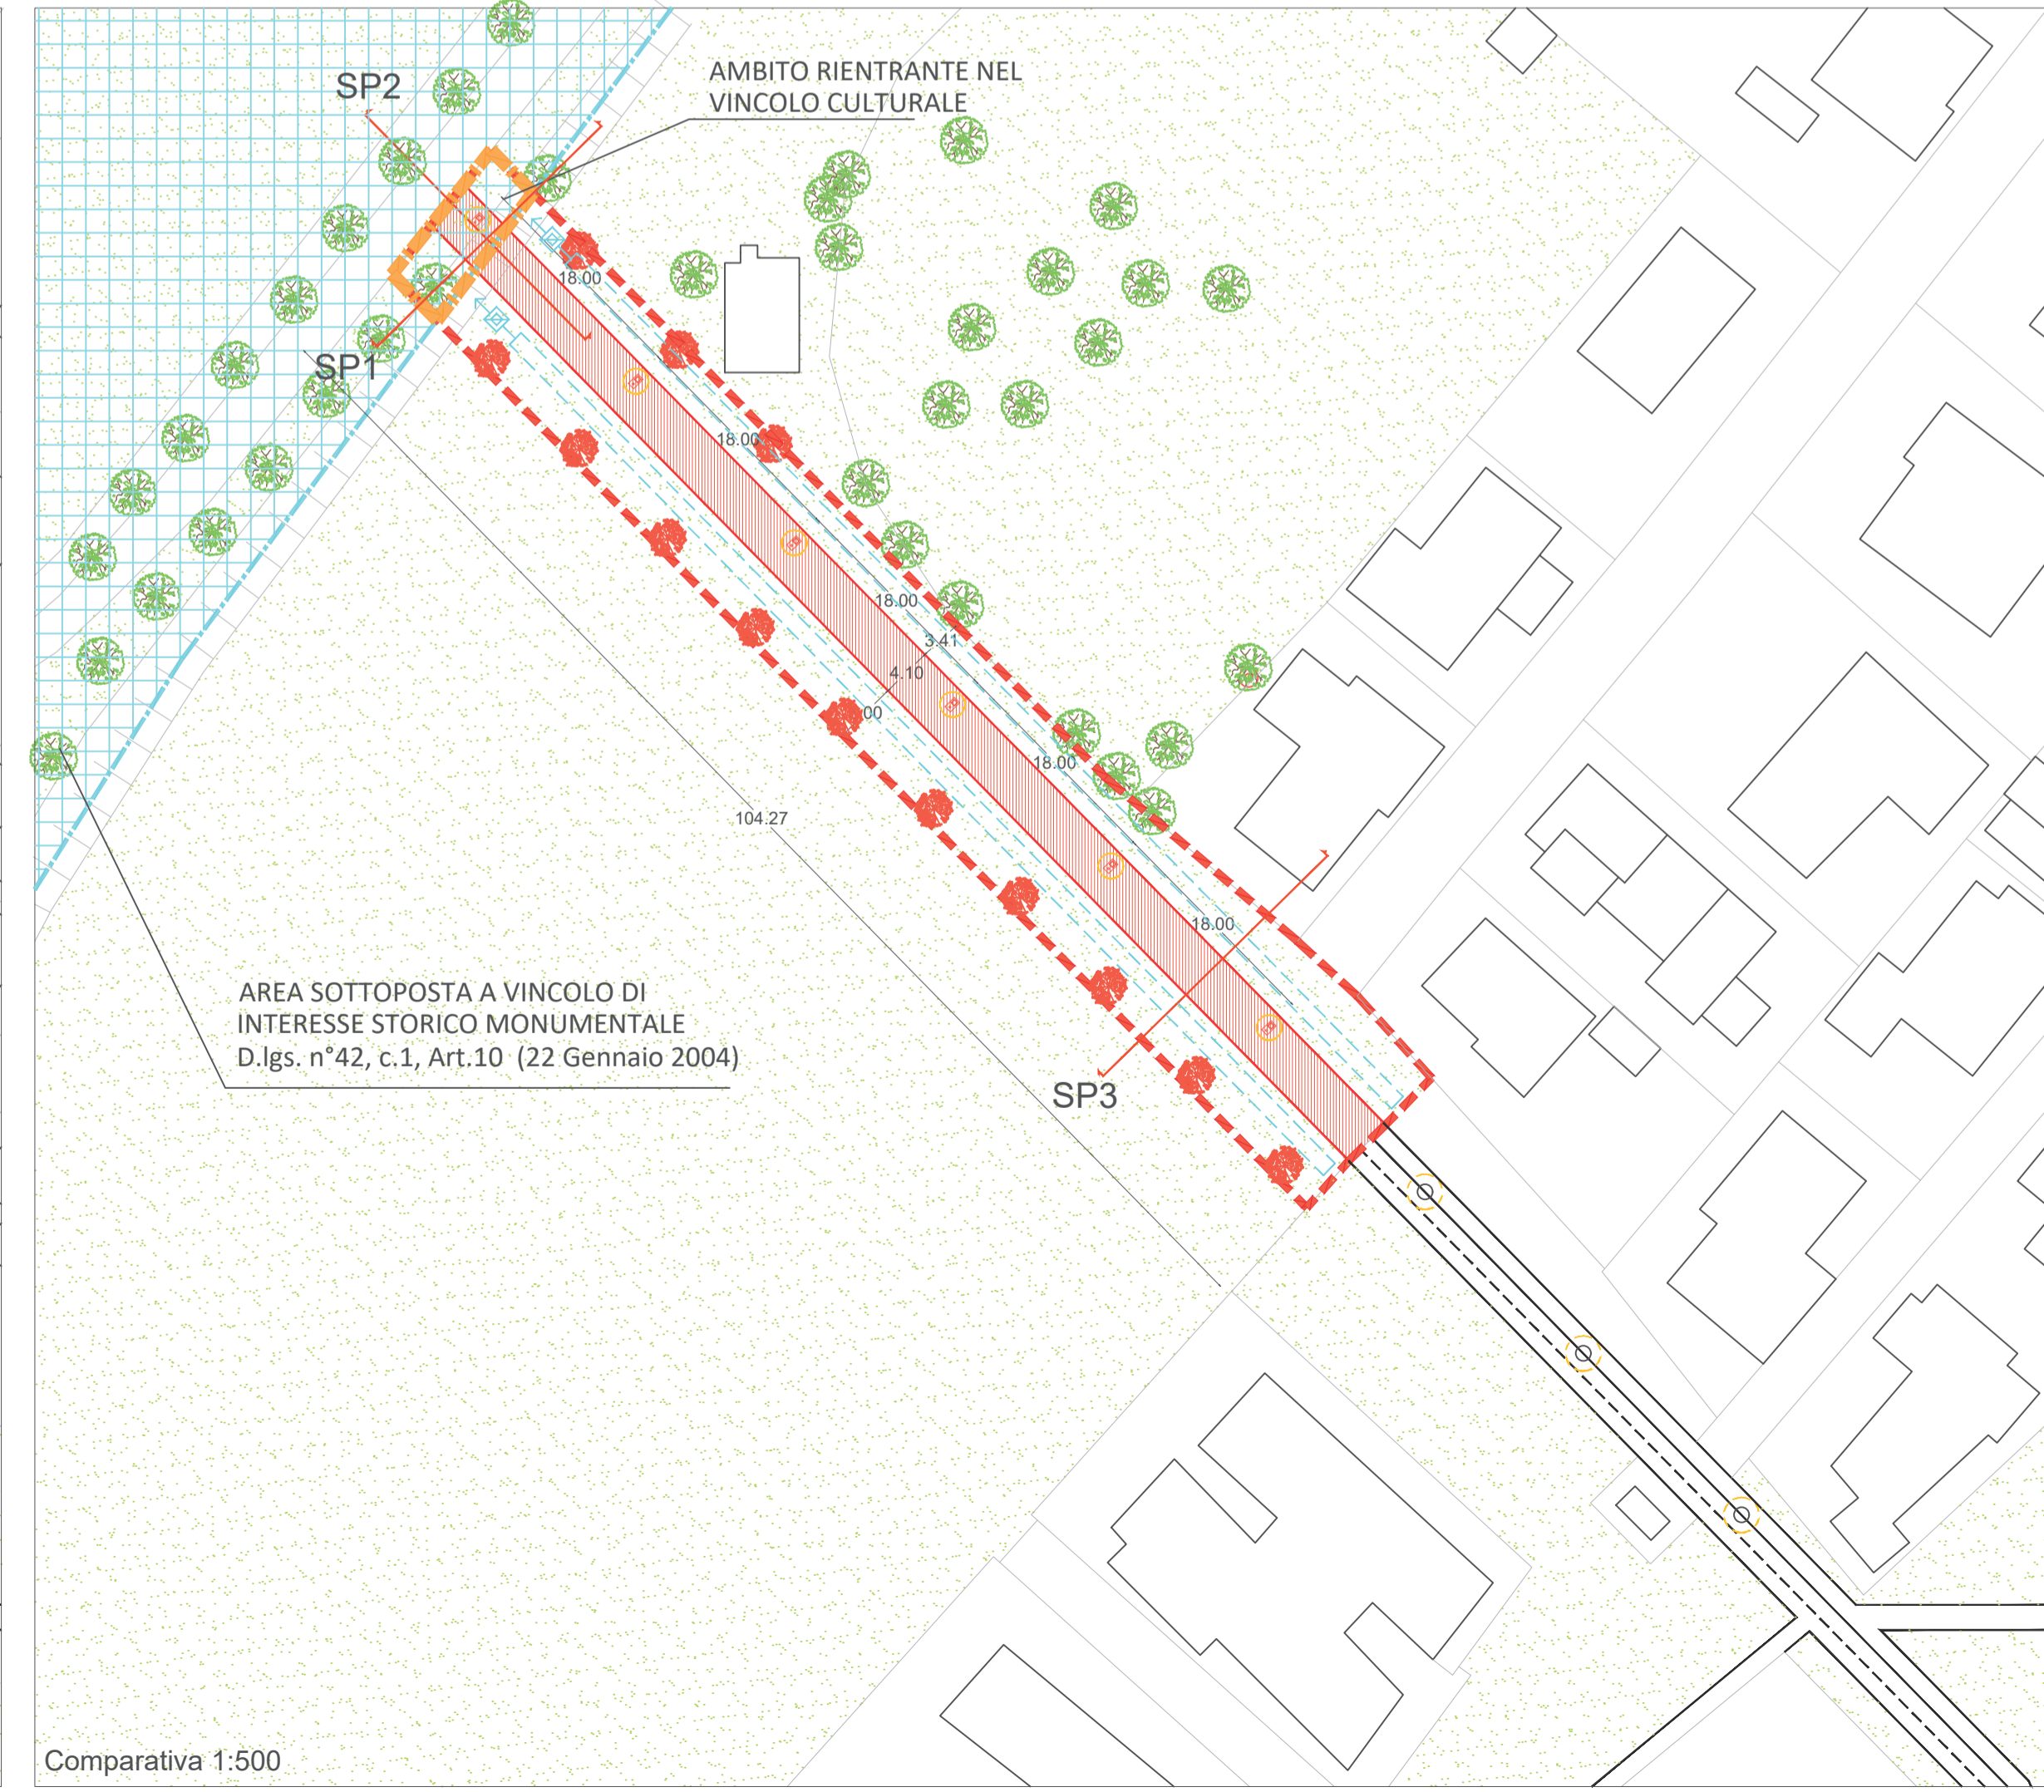

Comparativa 1:500

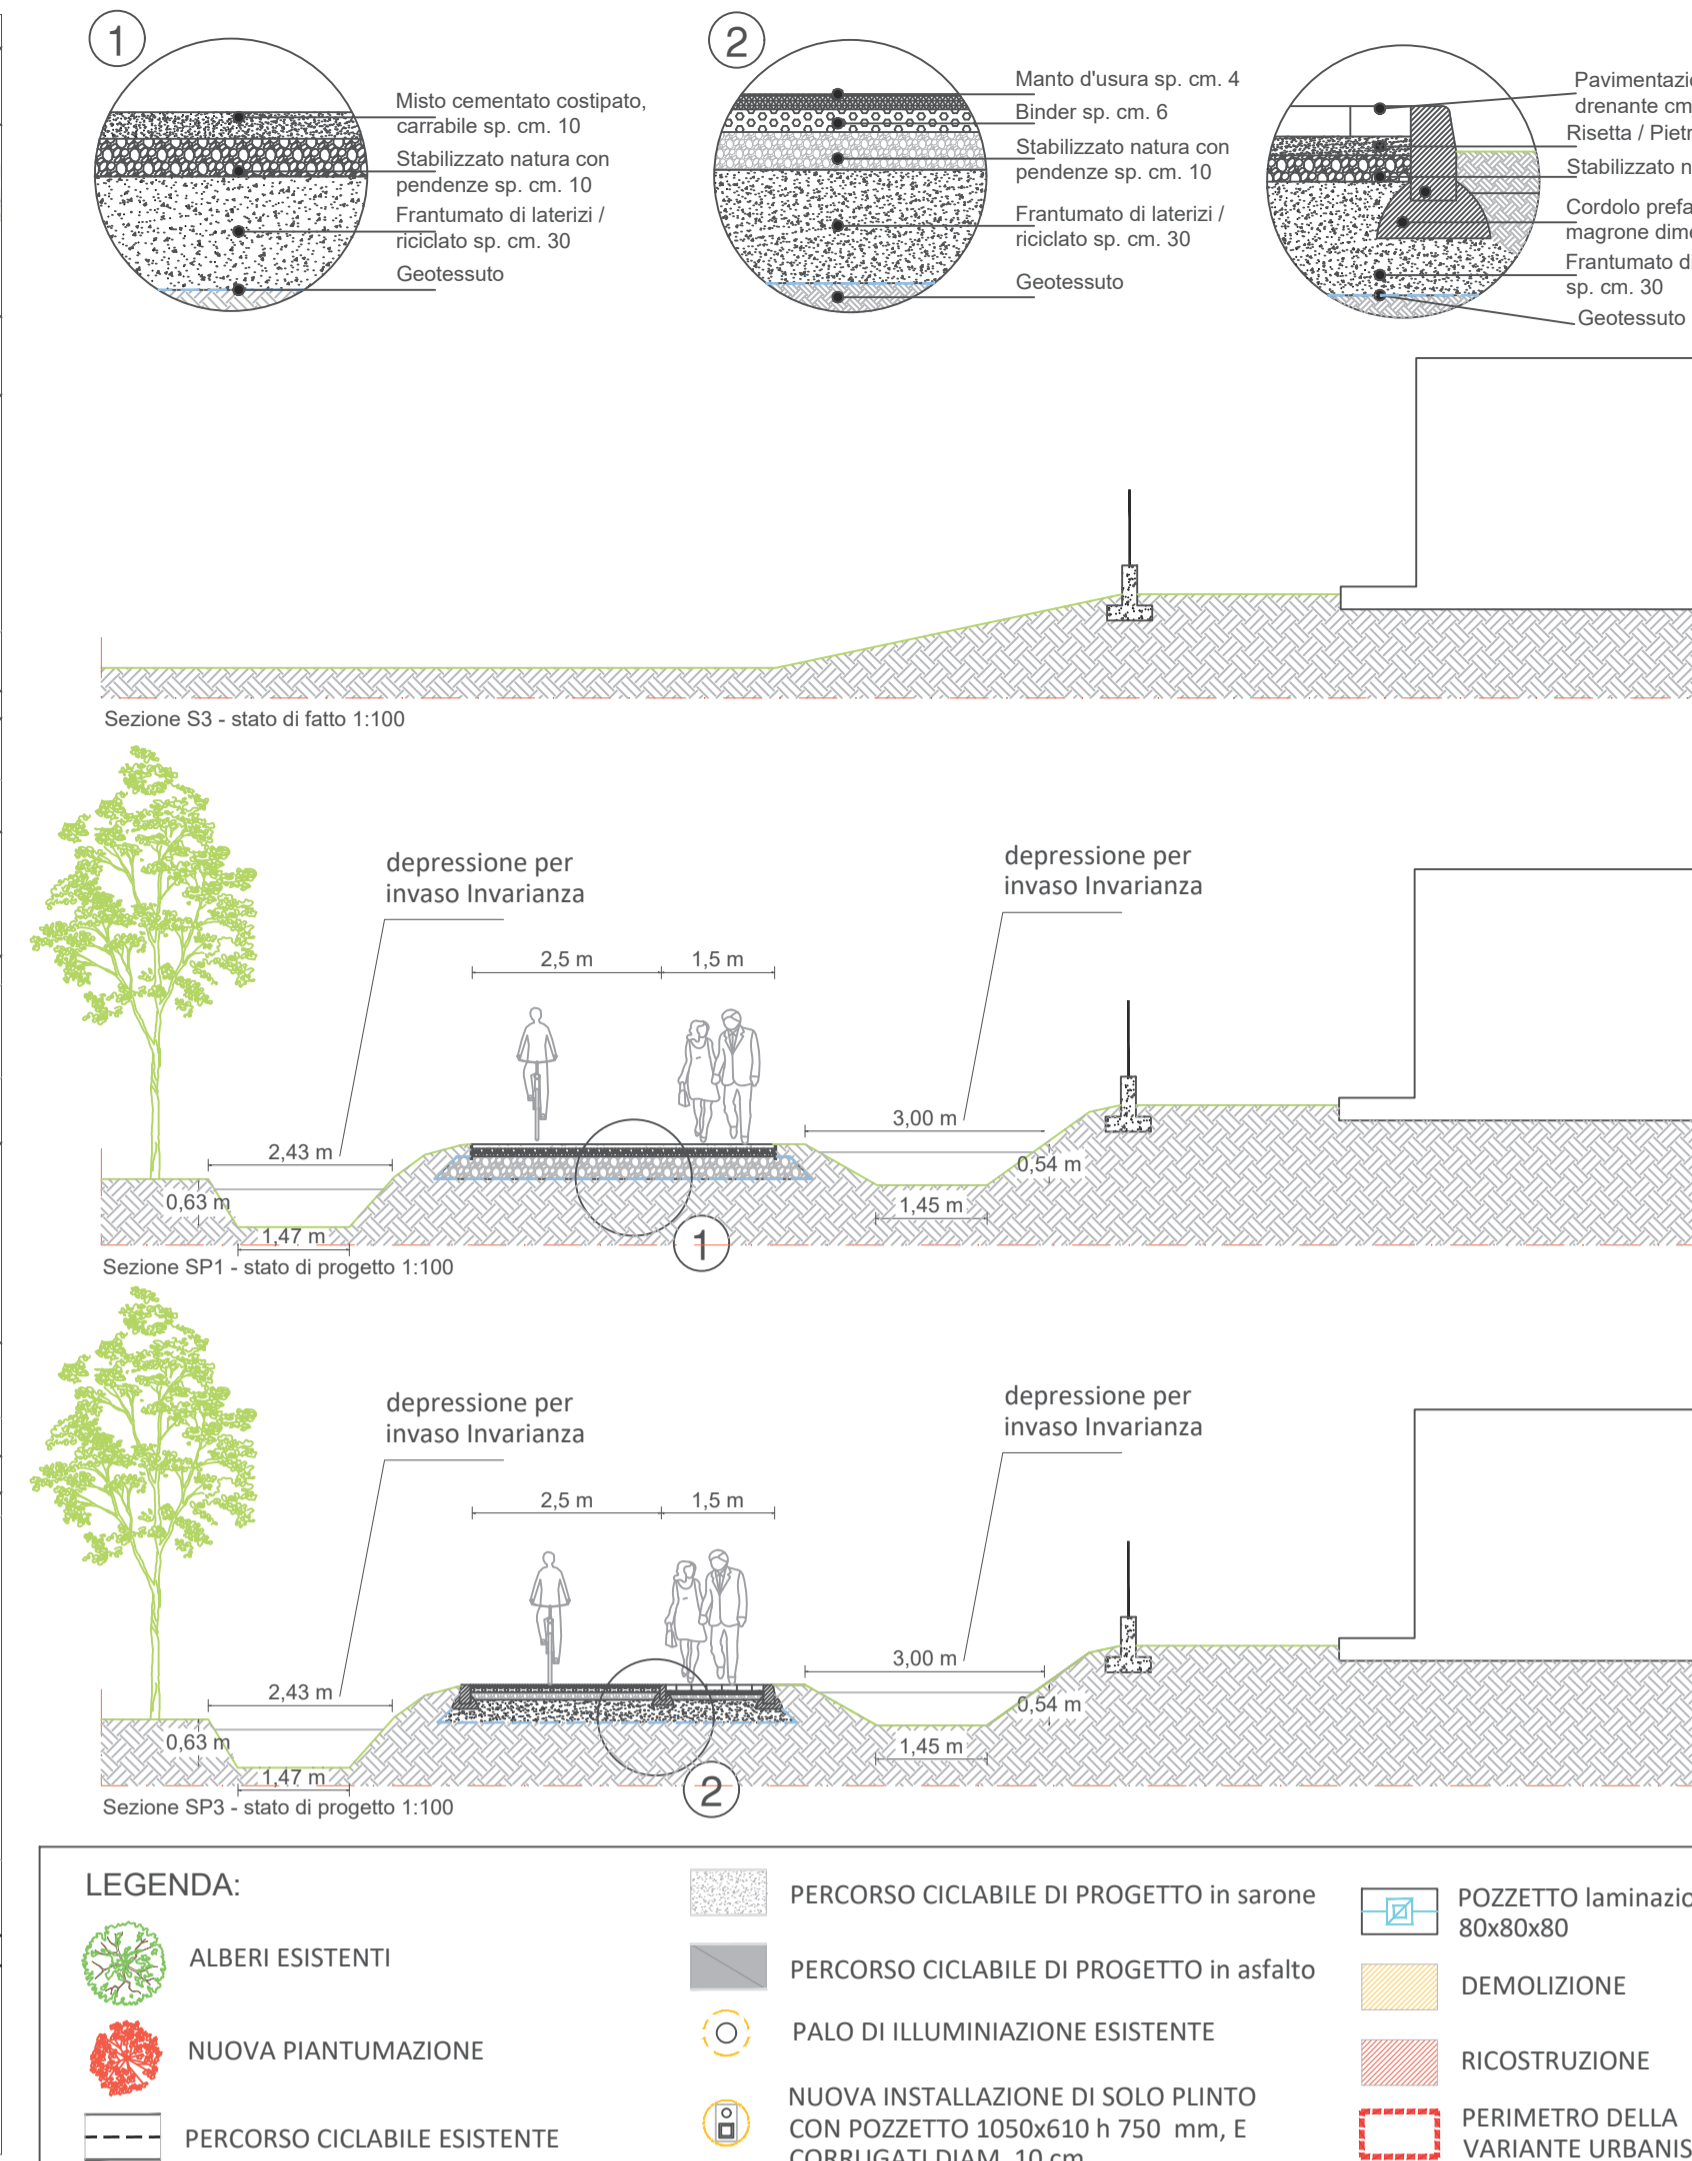

LEGENDA:

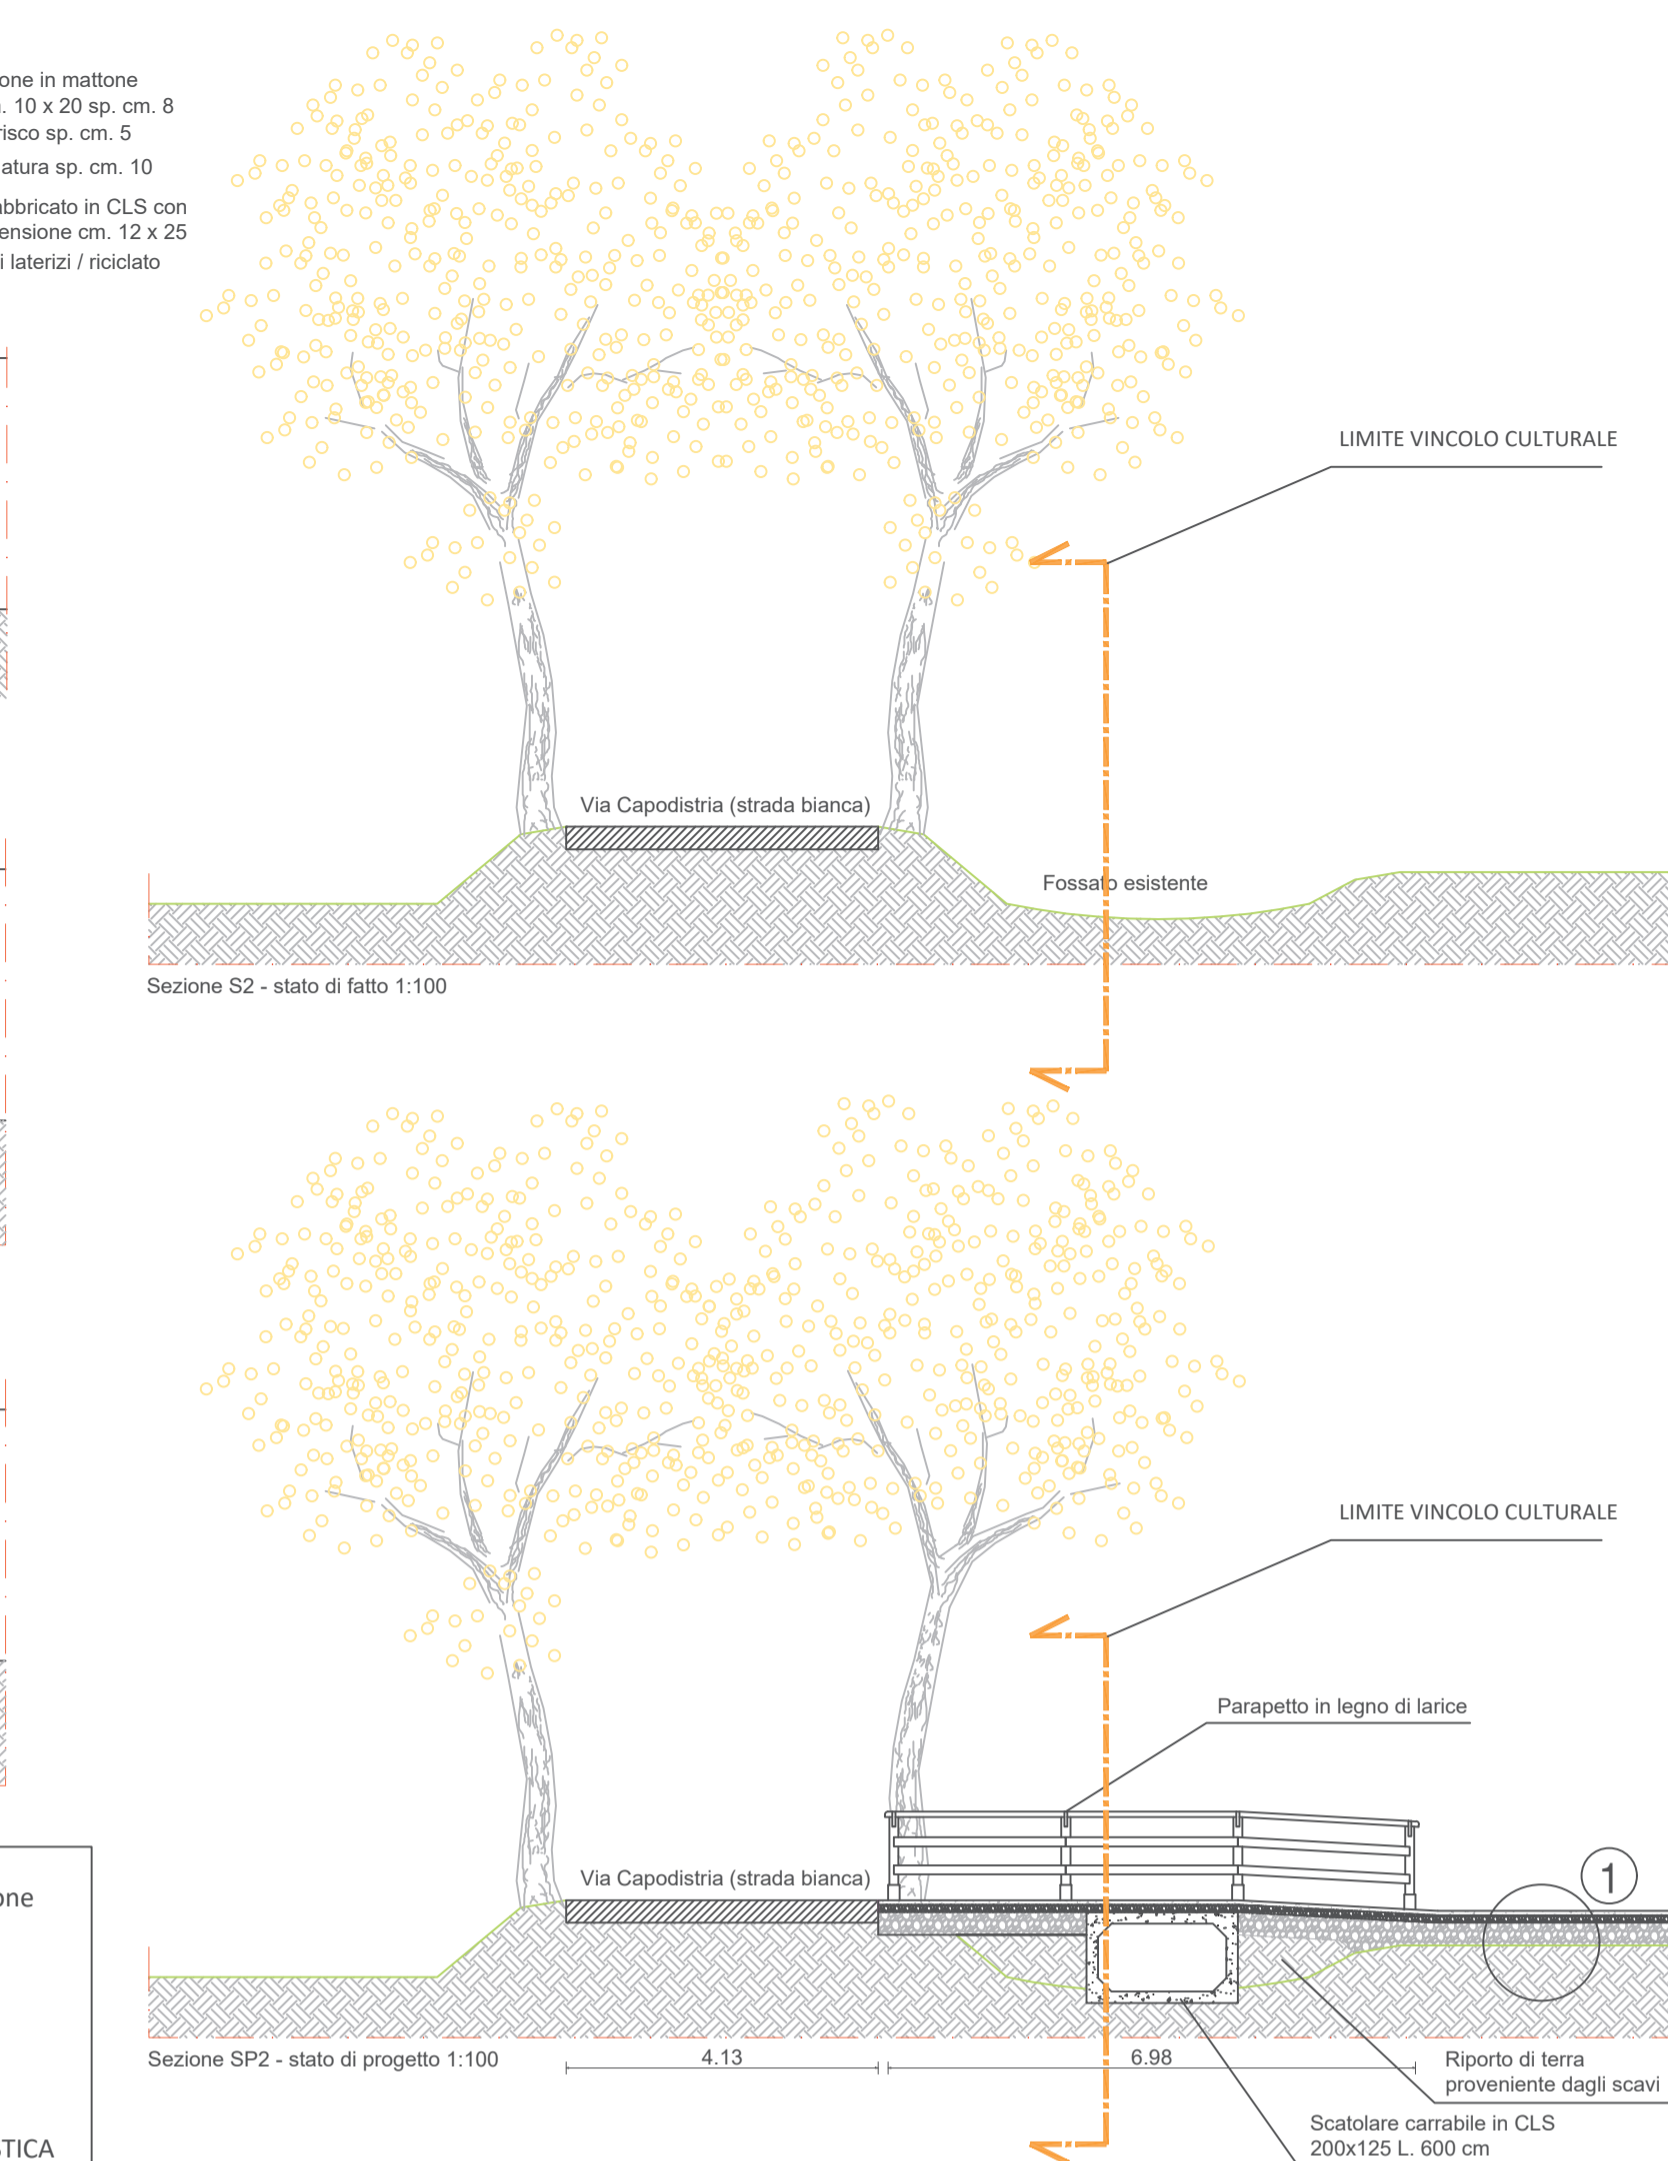

Stato di progetto 1:100

CITTA' DI VENEZIA

Area Lavori Pubblici, Mobilità e Trasporti
Settore Pianificazione Mobilità e gestione Viabilità di Quartiere e Locale Terraferma
Servizio Manutenzione e Gestione Viabilità di Quartiere e Locale Terraferma

**PERMEABILITA' CICLABILE SU DUE TRATTI
MANCANTI DELLA RETE CICLABILE VIA BUOZZI E
VIA CAPODISTRIA (C.I. 15391)**

PROGETTO ESECUTIVO

2.3 REV_1 Tavola beni culturali generale

Venezia, Novembre 2025

<p>Il Progettista r.to digitalmente</p>	<p>Il responsabile unico del procedimento dott. Alberto Cesaro r.to digitalmente</p>
--	---