

CITTA DI VENEZIA



Area Lavori Pubblici, Mobilità e Trasporti  
Settore Pianificazione e mobilità sostenibile

# PERMEABILITA' CICLABILE SU DUE TRATTI MANCANTI DELLA RETE CICLABILE VIA BUOZZI E VIA CAPODISTRIA (C.I. 15391)

## PROGETTO ESECUTIVO

**2.6** Tavola variante urbanistica Via Capodistria

Venezia, Novembre 2025

Il Progettista

*f.to digitalmente*

Il Responsabile Unico del Procedimento


dott. Alberto Cesaro

*f.to digitalmente*


ESTRATTO 1 - Scala 1:2.000

Piano degli Interventi - zonizzazione vigente

Tav. 13.1a Zonizzazione - VPRG Terraferma

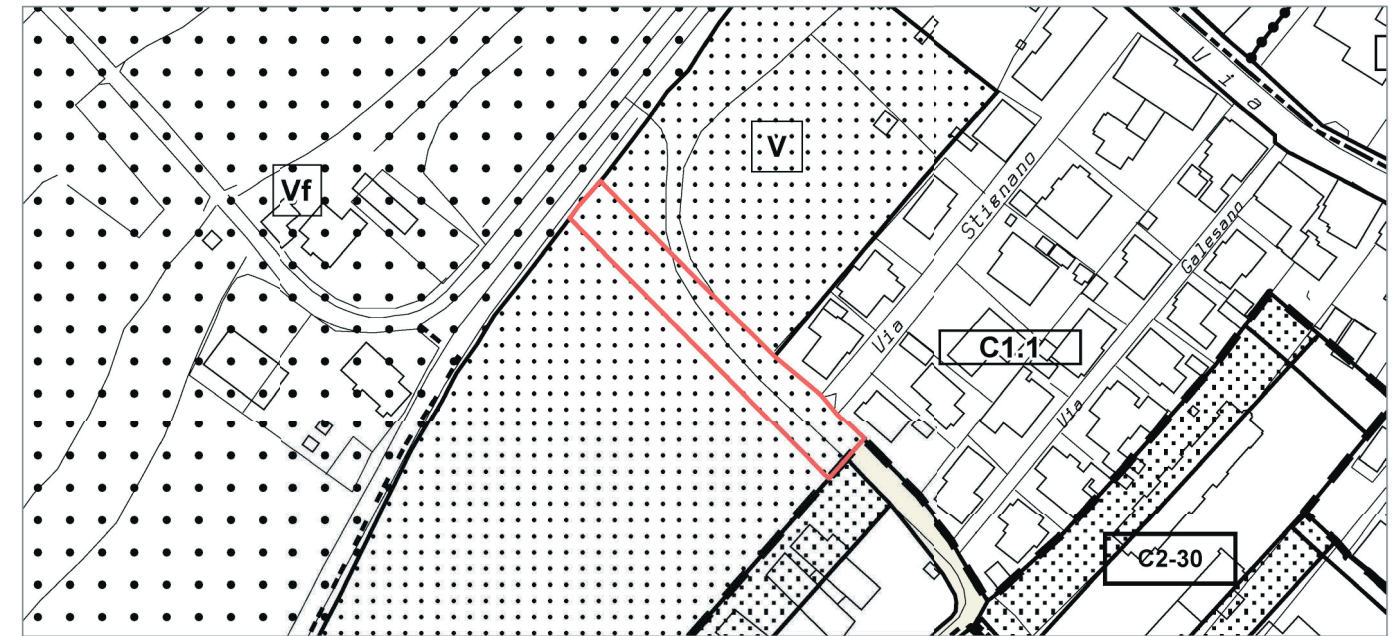

Ambito di Variante Puntuale

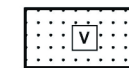


V - art. 56 NTSA  
Aree per verde attrezzato (gioco, sport)



ESTRATTO 2 - Scala 1:2.000

Piano degli Interventi - zonizzazione di variante

Tav. 13.1a Zonizzazione - VPRG Terraferma

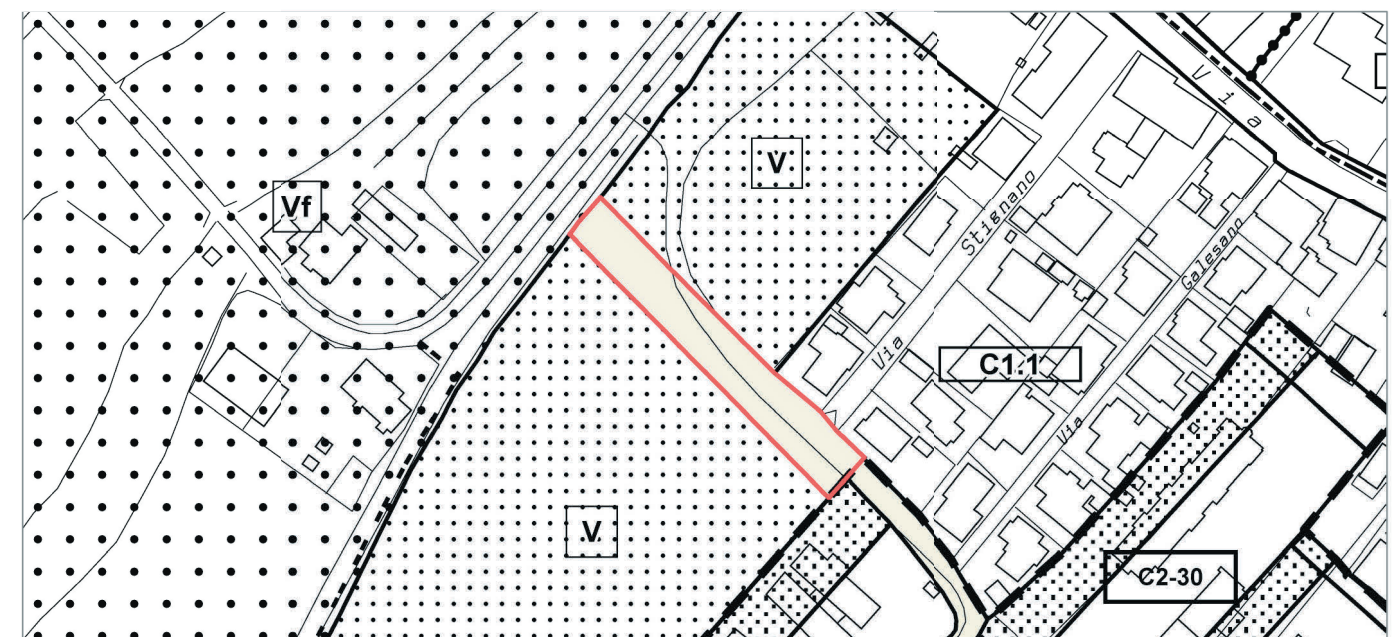

Ambito di Variante Puntuale



Mobilità - art. 61 NTSA  
Viabilità di progetto

