

Censimento e risoluzione interferenze - Quadro 2 scala 1:250




Fotogramma 05




Fotogramma 04



Fotogramma 03

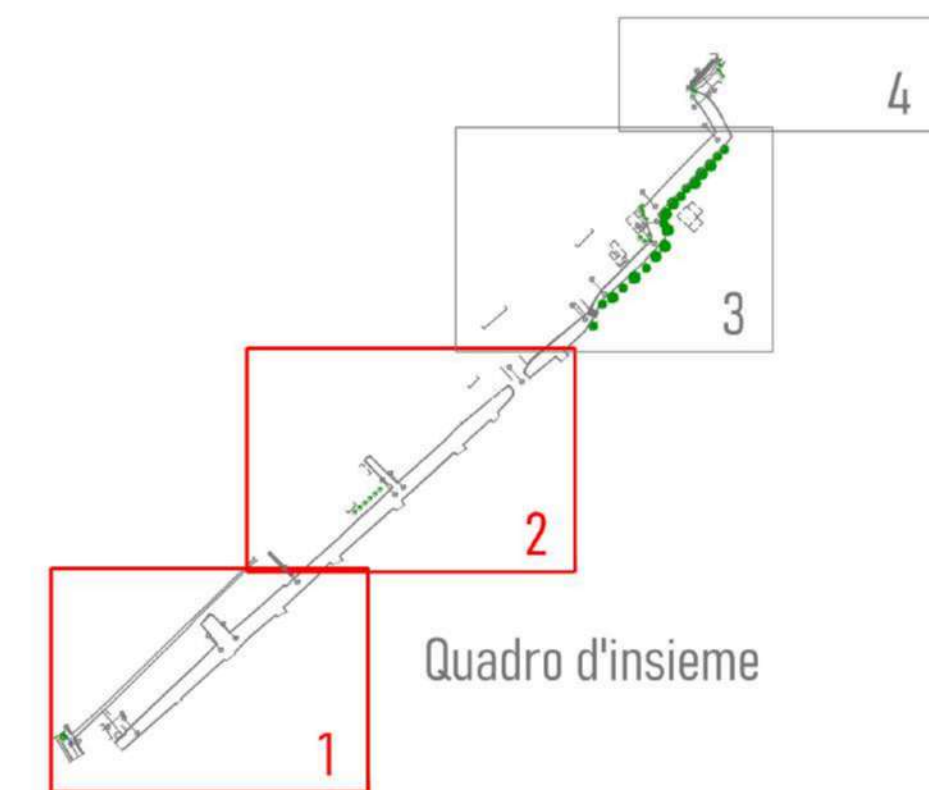

Quadro d'insieme

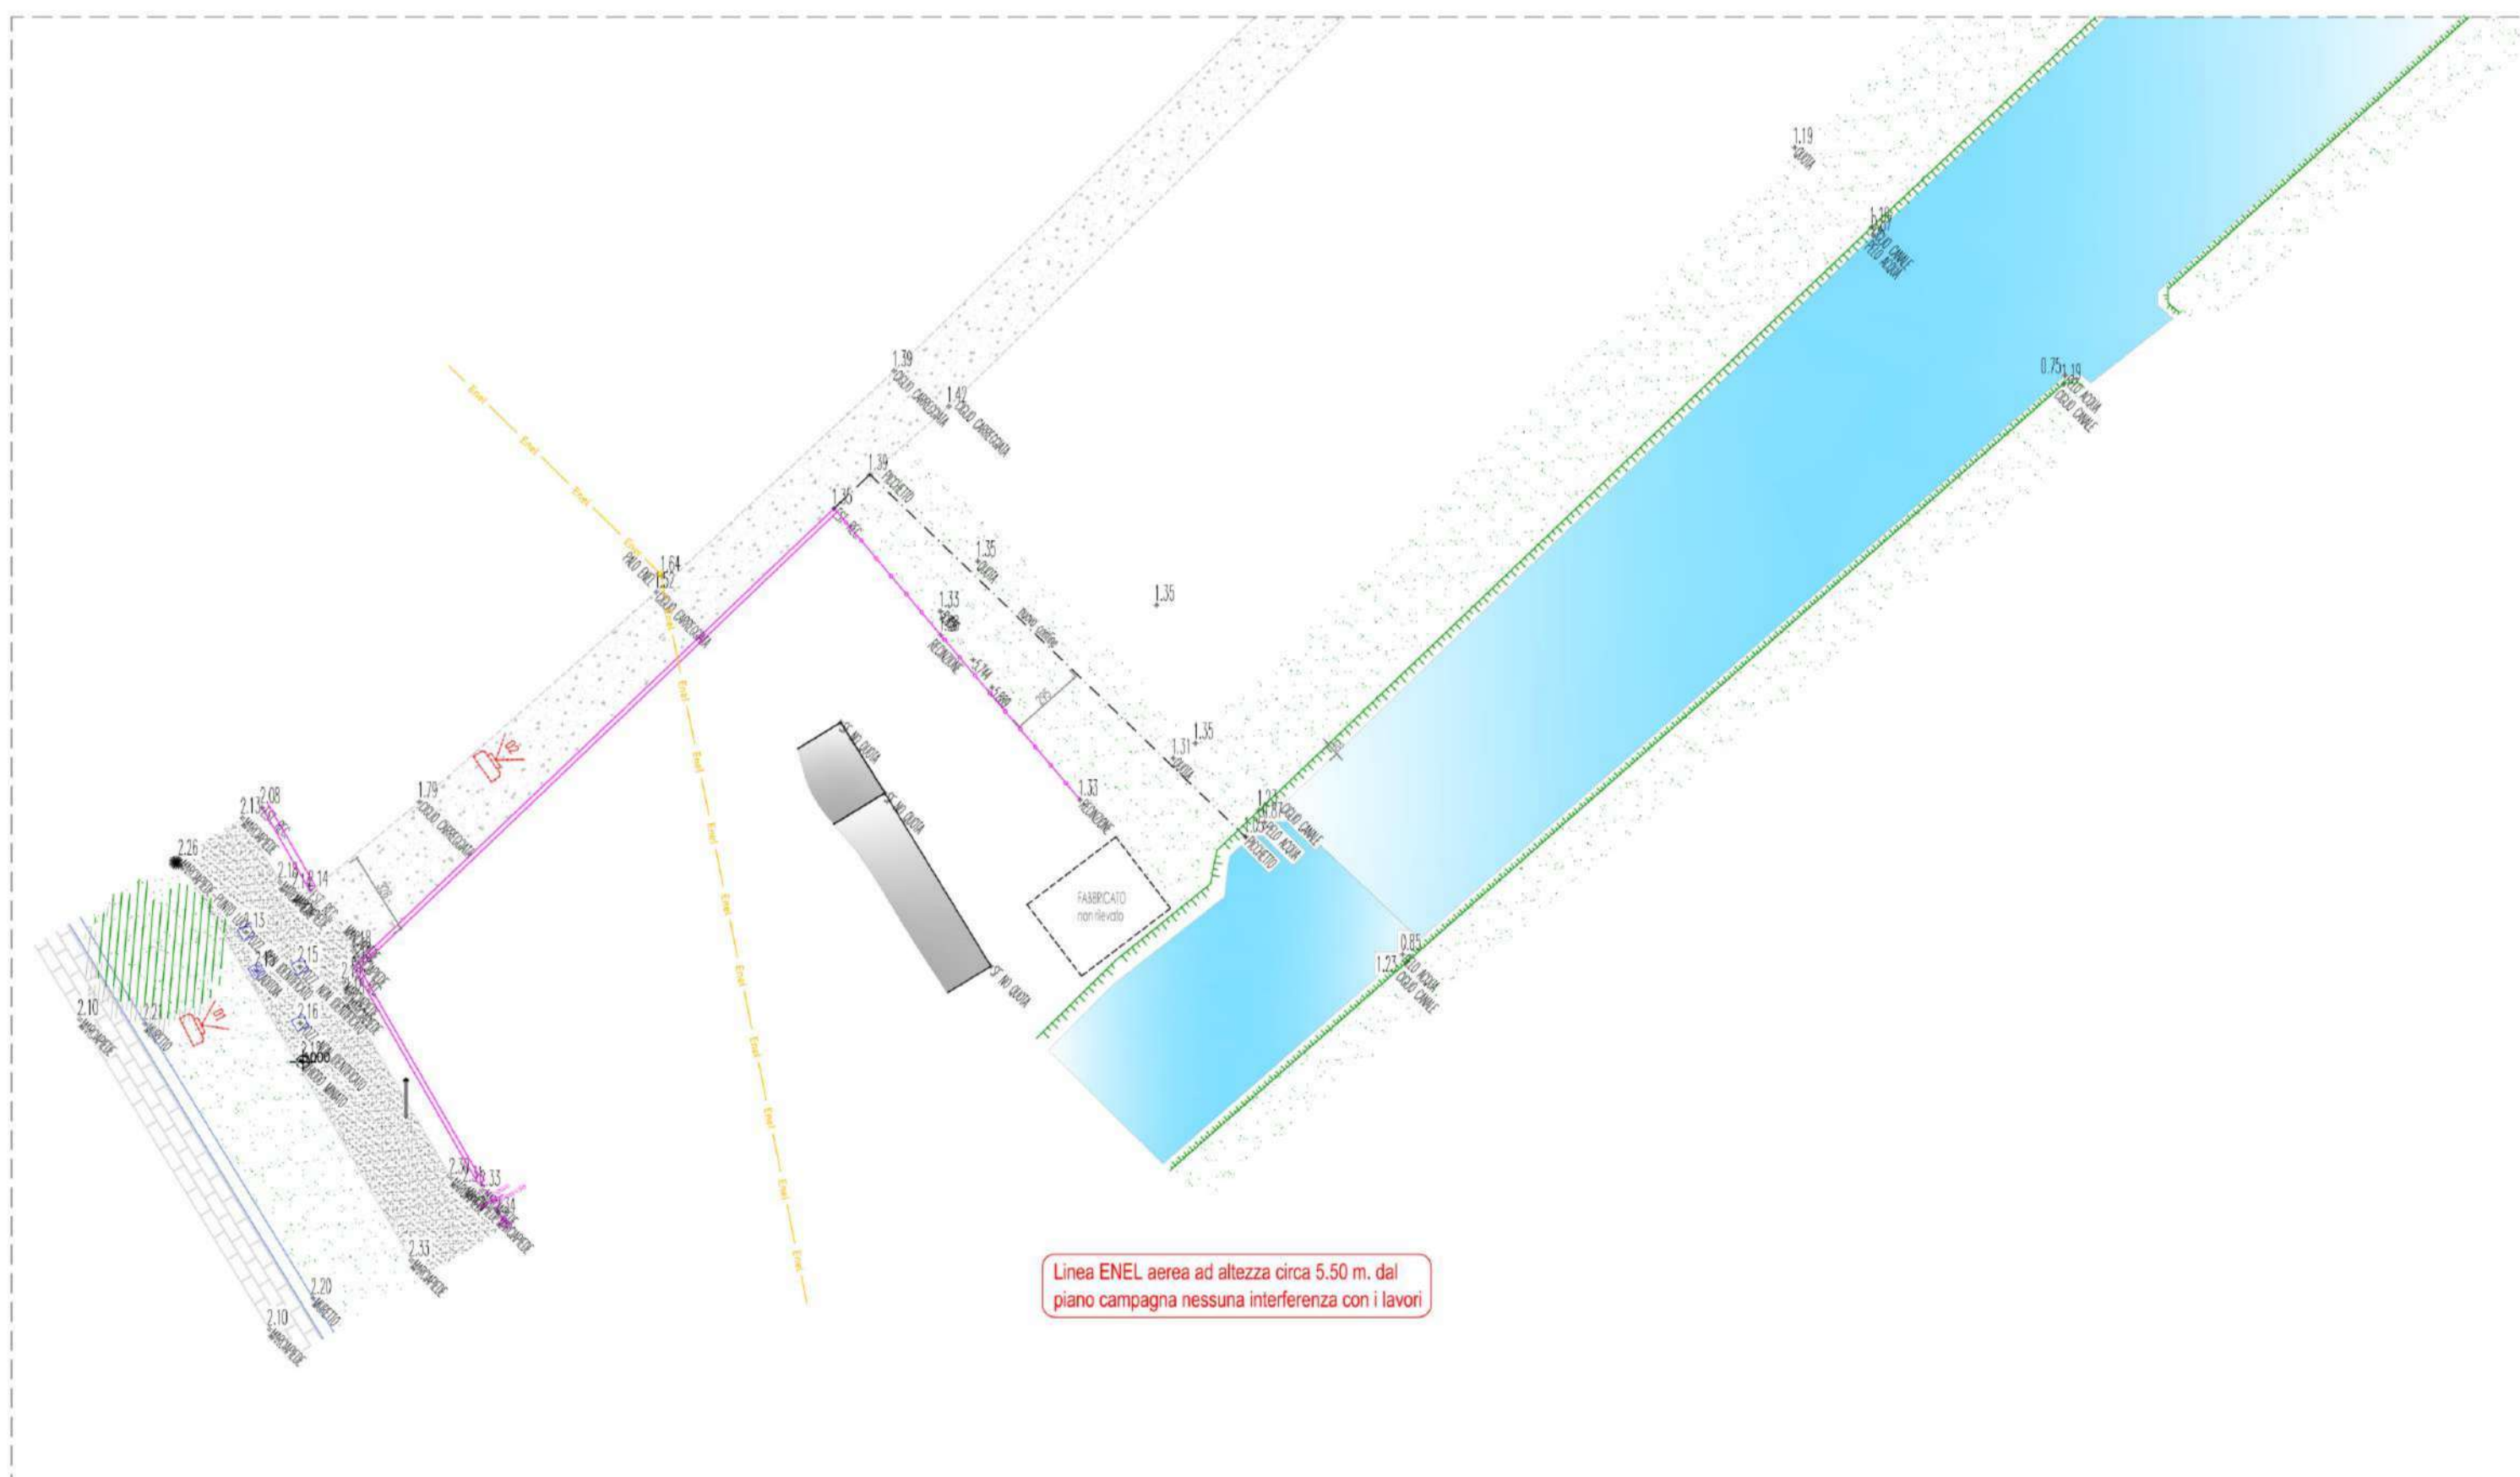

Censimento e risoluzione interferenze - Quadro 1 scala 1:250



Fotogramma 01



Fotogramma 02



PUNTO RILEVATO	
N_PUNTO	QUOTA
+	Descrizione punto



Città di Venezia  
 Area Lavori Pubblici, Mobilità e Trasporti  
 Settore Viabilità Venezia Centro Storico Isole, Mobilità Acqua  
 Servizio Manutenzione Viabilità 1 Venezia Centro Storico e Isole  
 Direttore: ing. Simone Agrondi  
 Dirigente: arch. Alberto Chinellato  
 RUP: arch. Alberto Chinellato

<b>Titolo intervento</b>					
Riqualificazione della viabilità nell'isola delle Vignole CI 14530					
<b>Fase</b>					
Progetto Esecutivo					
<b>Ambito di intervento</b>					
Percorso interpodereale					
<b>Progetto</b>					
Arch. Claudio Biscontin					
<b>Service tecnico</b>					
Ing. Michele GRANZIERO Piazza G. D'Annunzio, n.7 30136 S. Maria di Sala info@studiogranziero.it					
<b>Titolo</b>					
Censimento e risoluzione interferenze					
<b>Data prima emissione</b>	<b>Revisione</b>	<b>Data</b>	<b>Redatto</b>	<b>Verificato</b>	<b>Approvato</b>
Novembre 2025	seconda emissione	05.11.2025	M. Granziero	C. Biscontin	C. Tonetto
<b>Scala</b>					
indicata					
<b>Elaborato</b>			<b>Revisione</b>		
<b>PE 02.14</b>					