




Estratto P.R.G.C. 1:5000

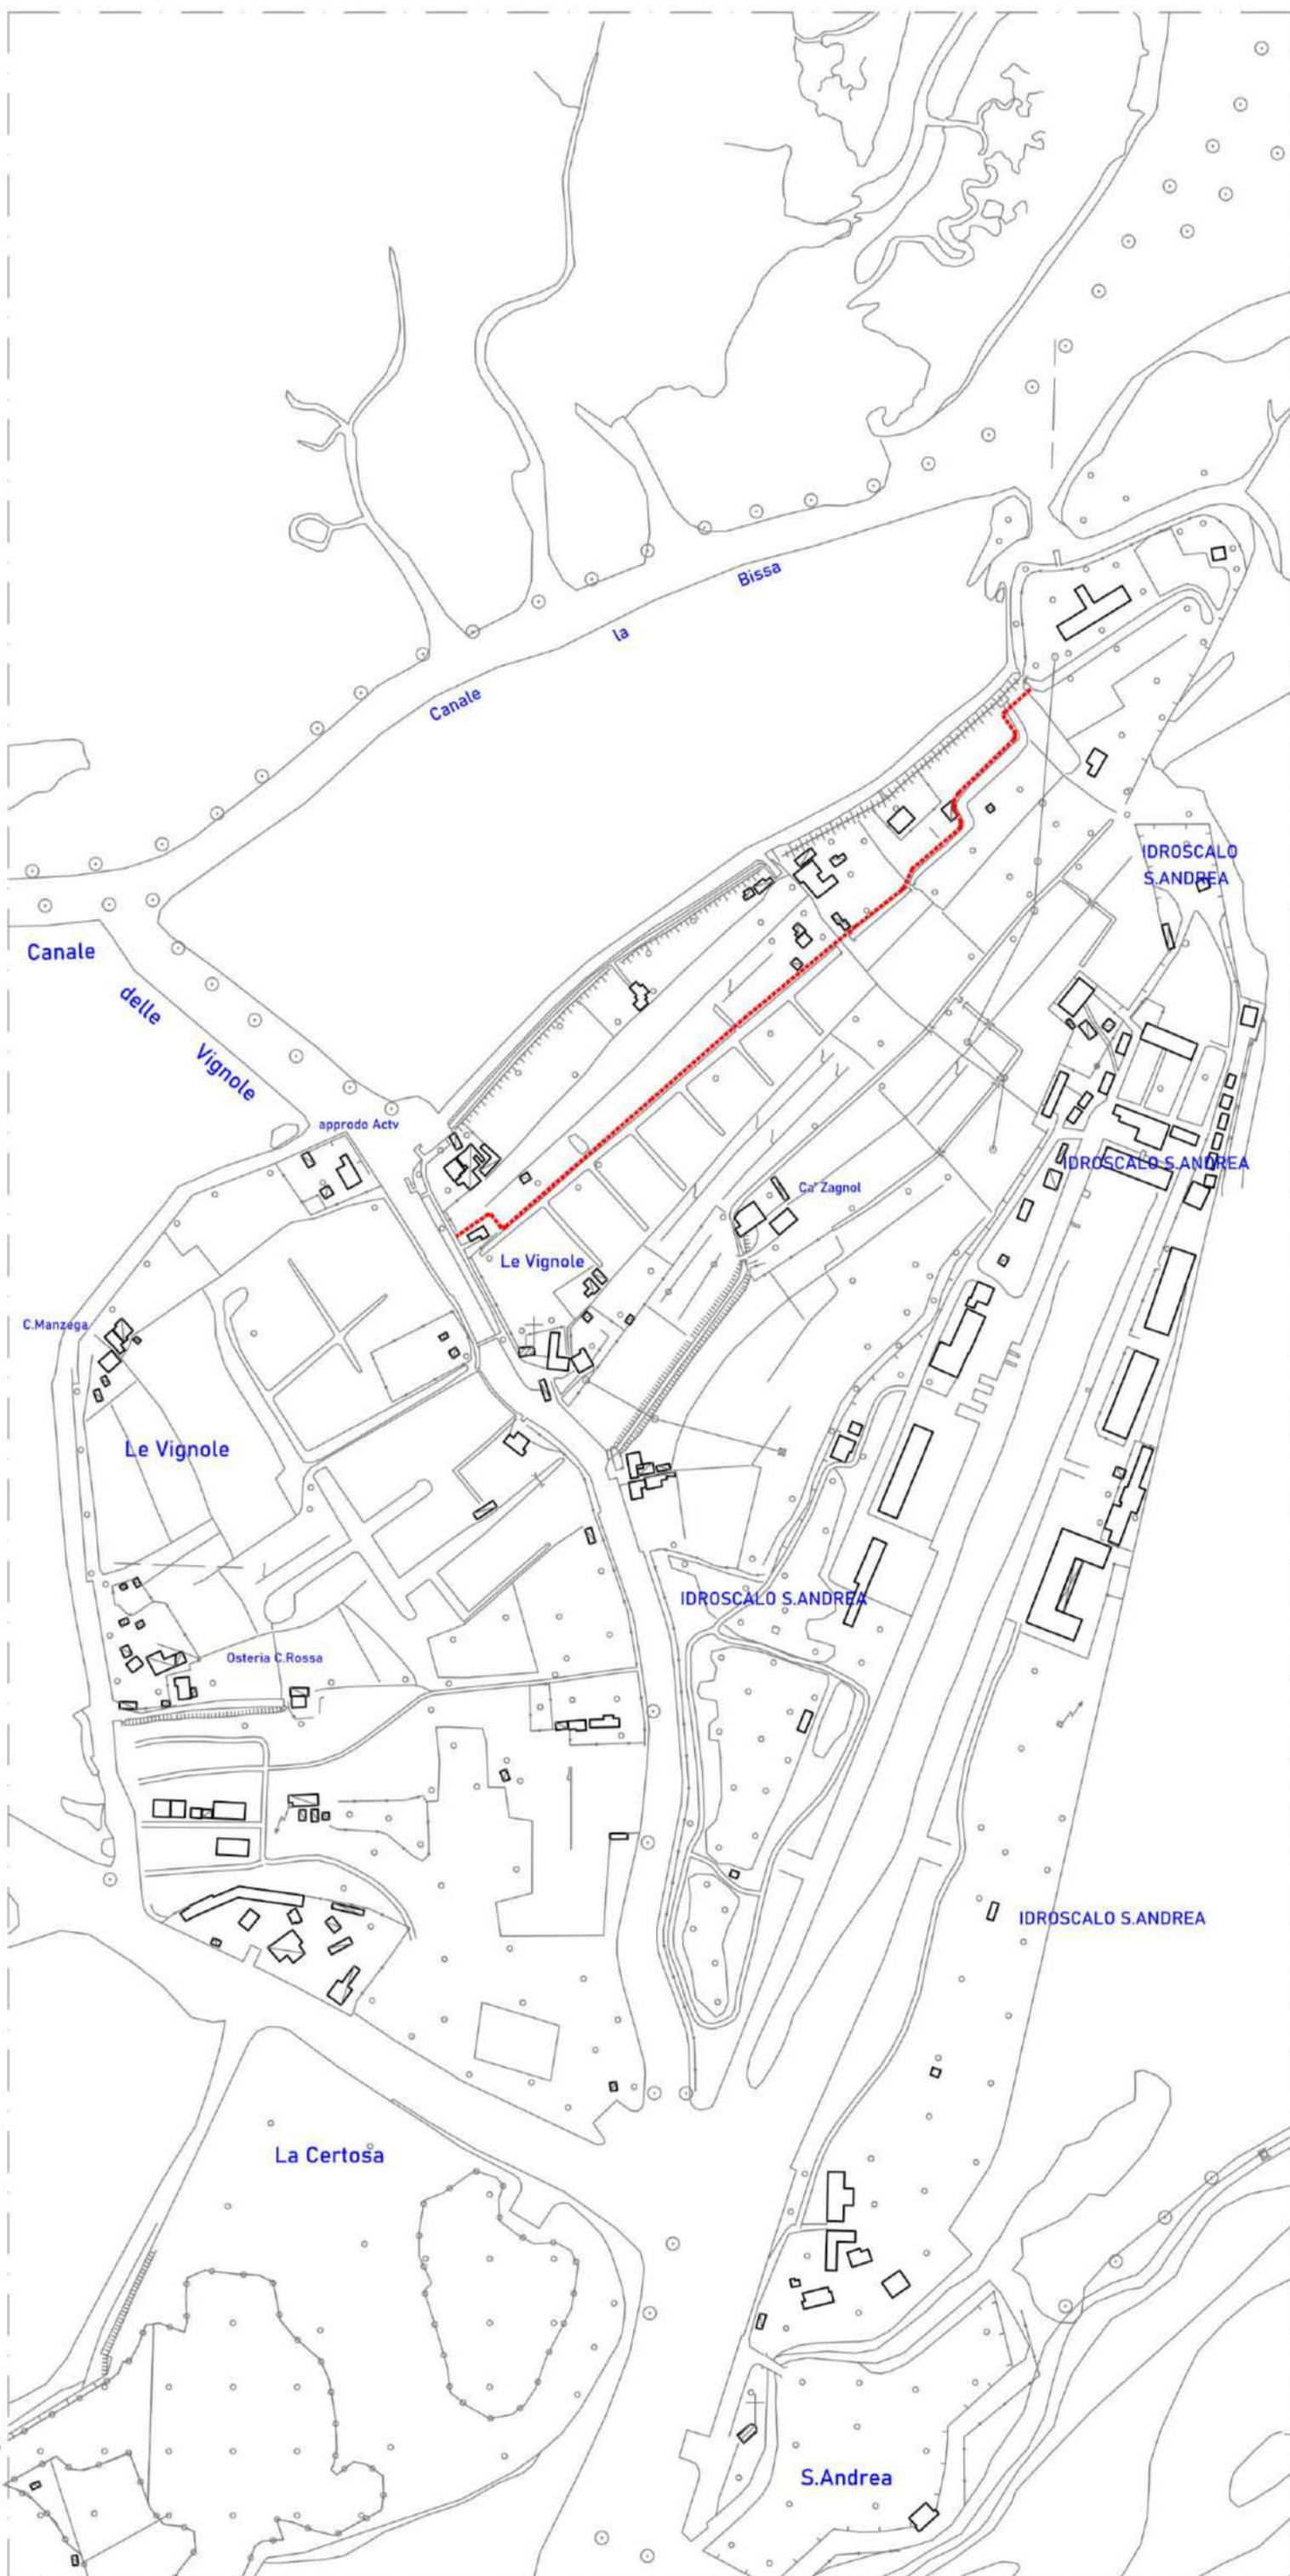

Corografia 1:5000



Ortofoto

CITTA' DI VENEZIA



Città di Venezia
Area Lavori Pubblici, Mobilità e Trasporti
Settore Viabilità Venezia Centro Storico Isole, Mobilità Acqua
Servizio Manutenzione Viabilità 1 Venezia Centro Storico e Isole

Direttore: ing. Simone Agrondi
Dirigente: arch. Alberto Chinellato
RUP : arch. Alberto Chinellato

Titolo intervento

Riqualificazione della viabilità nell'isola delle Vignole
CI 14530

Fase

Progetto Esecutivo

Ambito di intervento

Percorso interpodereale

Progetto

Arch. Claudio Biscontin

Service tecnico

Ing. Michele GRANZIERO
Piazza G. D'Annunzio, n.7
30036 S. Maria di Sala
info@studiogranziero.it

Titolo

Corografia ed estratti cartografici

Data prima emissione
Novembre 2025

Revisione
seconda emissione

Data
05.11.2025

Redatto
M. Granziero

Verificato
C. Biscontin

Approvato
C. Tonetto

Scala
indicata

Elaborato

Revisione

PE02