



Fotogramma 17



Fotogramma 22



Fotogramma 26



Fotogramma 18



Fotogramma 23



Fotogramma 27



Fotogramma 19



Fotogramma 24






Fotogramma 20



Fotogramma 25



Fotogramma 21

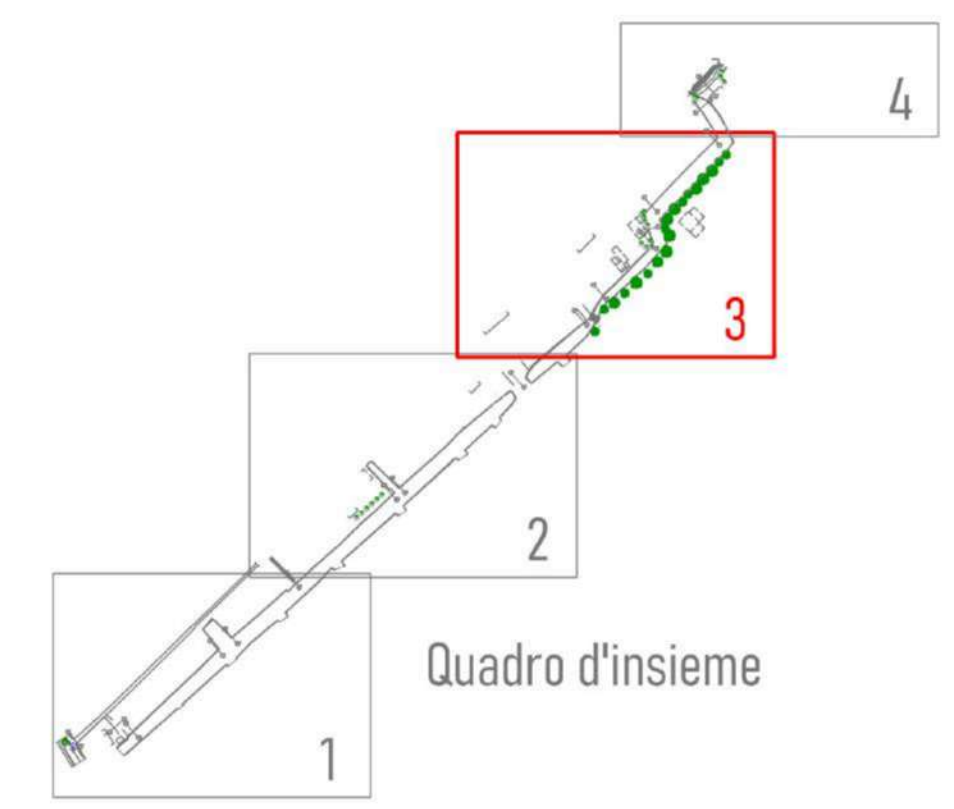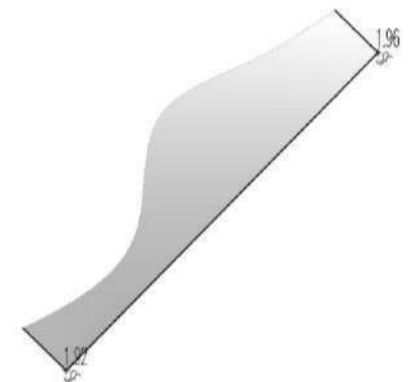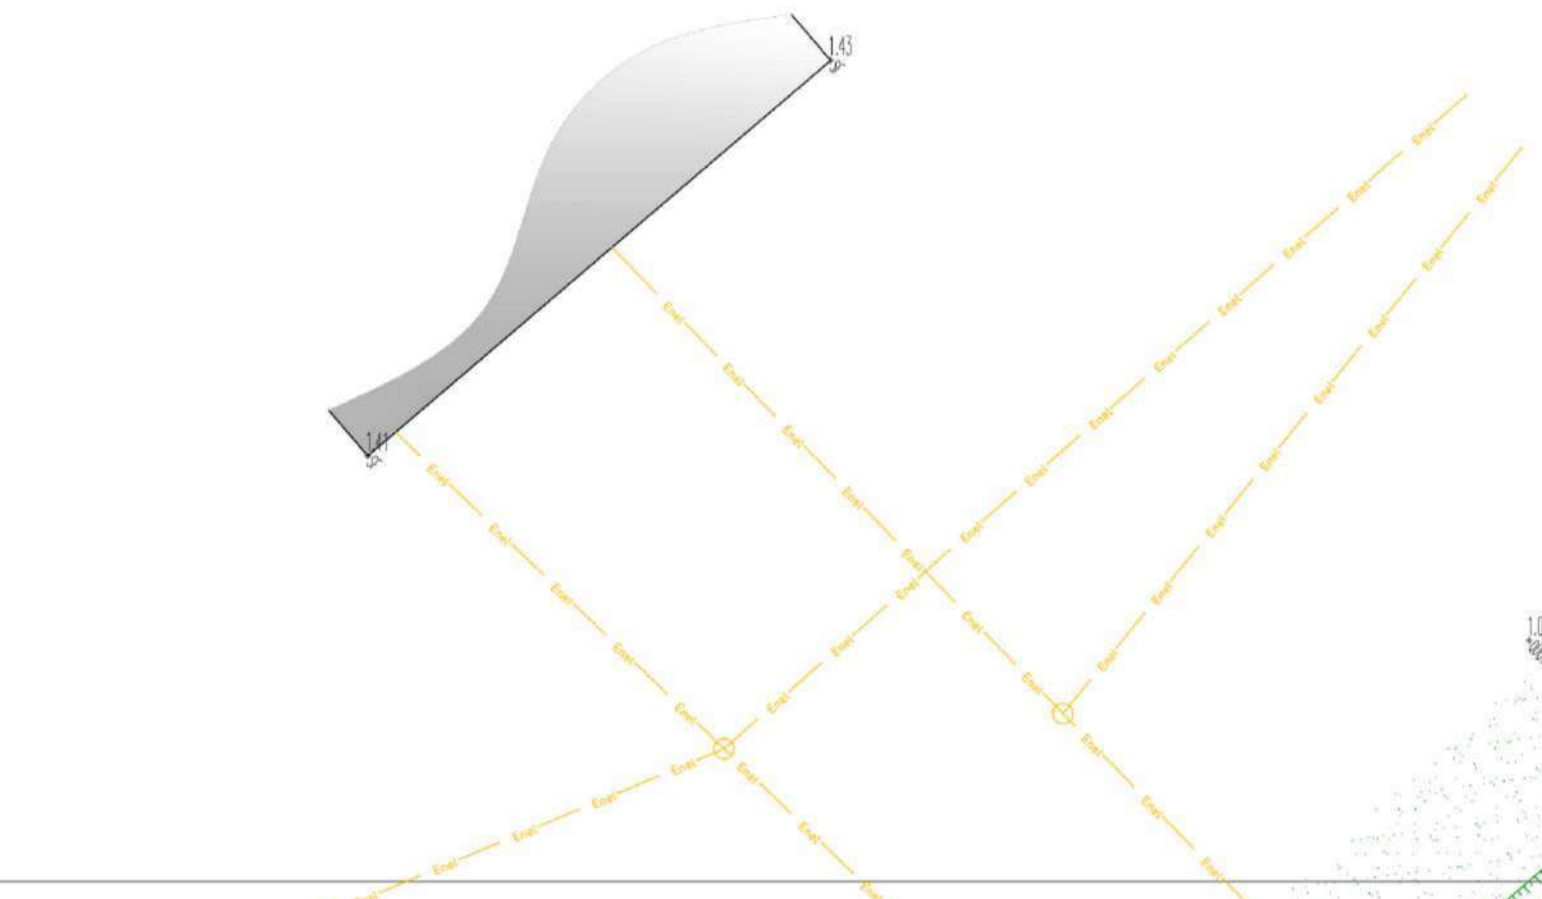

Città di Venezia  
Area Lavori Pubblici, Mobilità e Trasporti  
Settore Viabilità Venezia Centro Storico Isole, Mobilità Acqua  
Servizio Manutenzione Viabilità 1 Venezia Centro Storico e Isole  
Direttore: ing. Simone Agrondi  
Dirigente: arch. Alberto Chinellato  
RUP : arch. Alberto Chinellato

**Titolo intervento**  
Riquilificazione della viabilità nell'isola delle Vignole  
CI 14530

**Fase**  
Progetto Esecutivo

**Ambito di intervento**  
Percorso interpodereale

**Progetto**  
Arch. Claudio Biscontin

**Service tecnico**  
Ing. Michele GRANZIERO  
Piazza G. D'Annunzio, n.7  
30036 S. Maria di Sala  
info@studiogranziero.it

**Titolo**  
Planimetria di rilievo e documentazione fotografica  
Quadro 3

Data prima emissione	Revisione	Data	Redatto	Verificato	Approvato
Novembre 2025	seconda emissione	05.11.2025	M. Granziero	C. Biscontin	C. Tonetto

**Scala**  
indicata

**Elaborato** Revisione

PE 02.3