
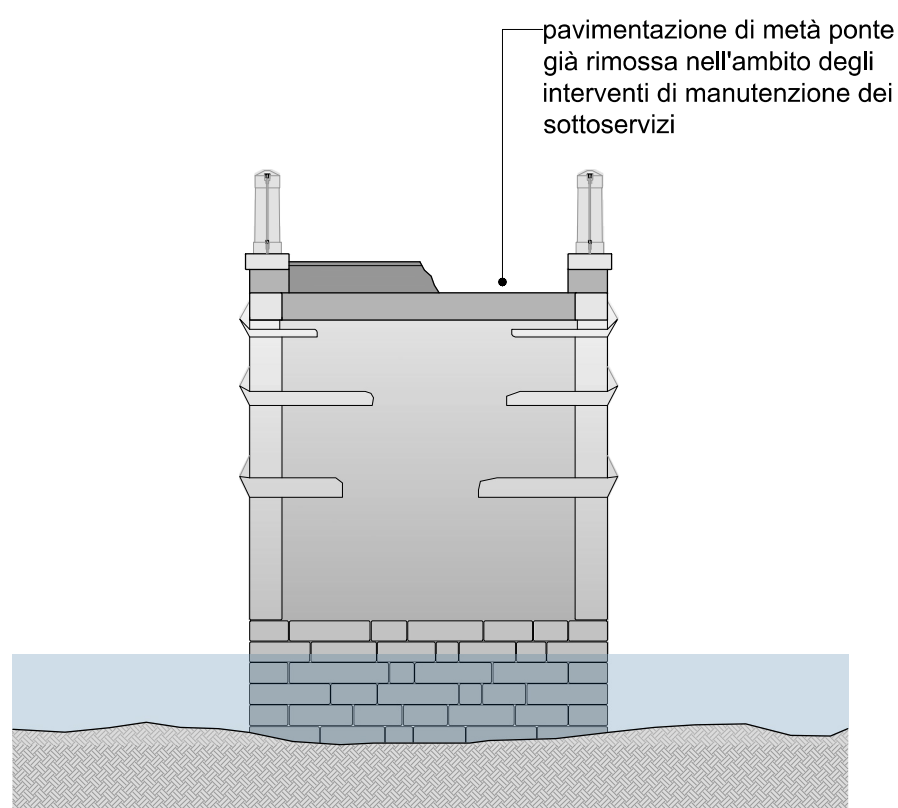




scala 1:75

Fase 0:
stato di fatto


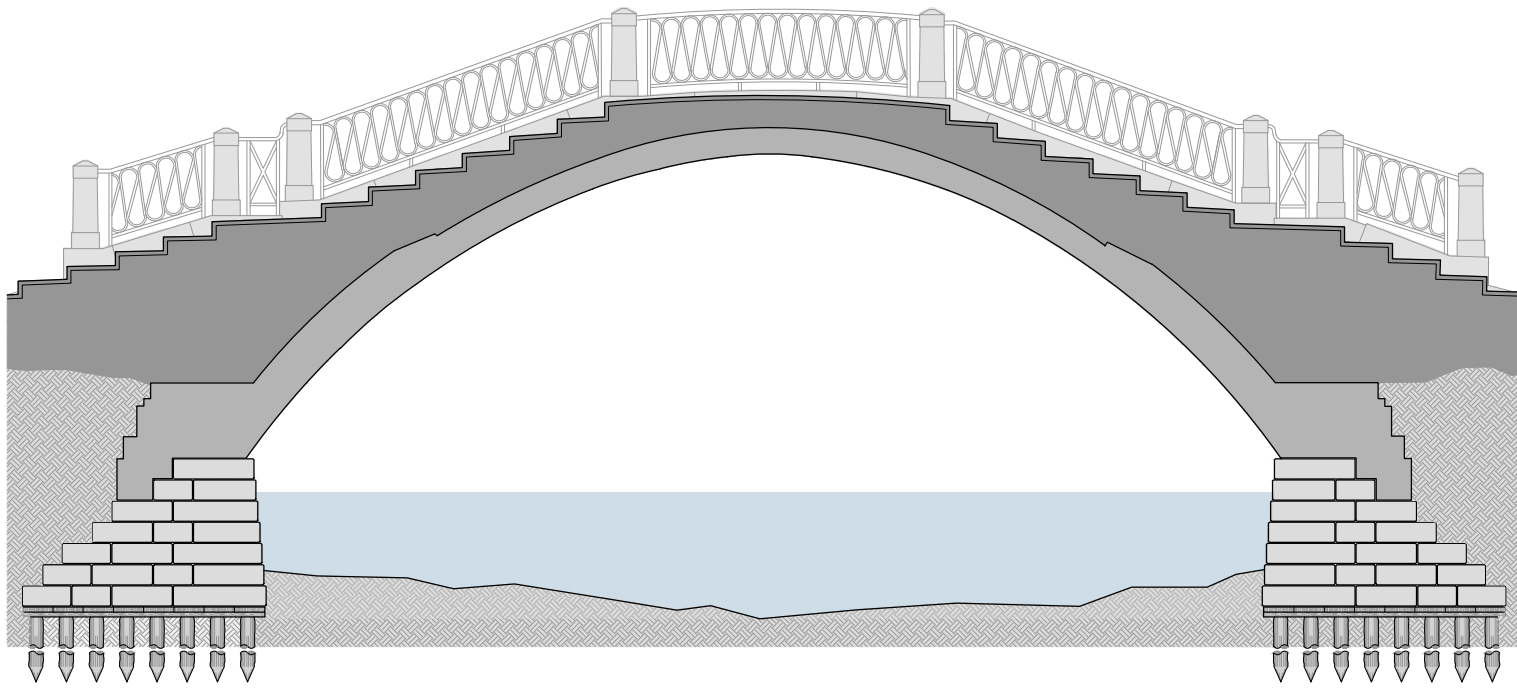


—pavimentazione di metà ponte già rimossa nell'ambito degli interventi di manutenzione dei sottoservizi



Fase 4:
esecuzione degli interventi di consolidamento dei muri di timpano e dei parapetti (vd. tav. **PES.03**)

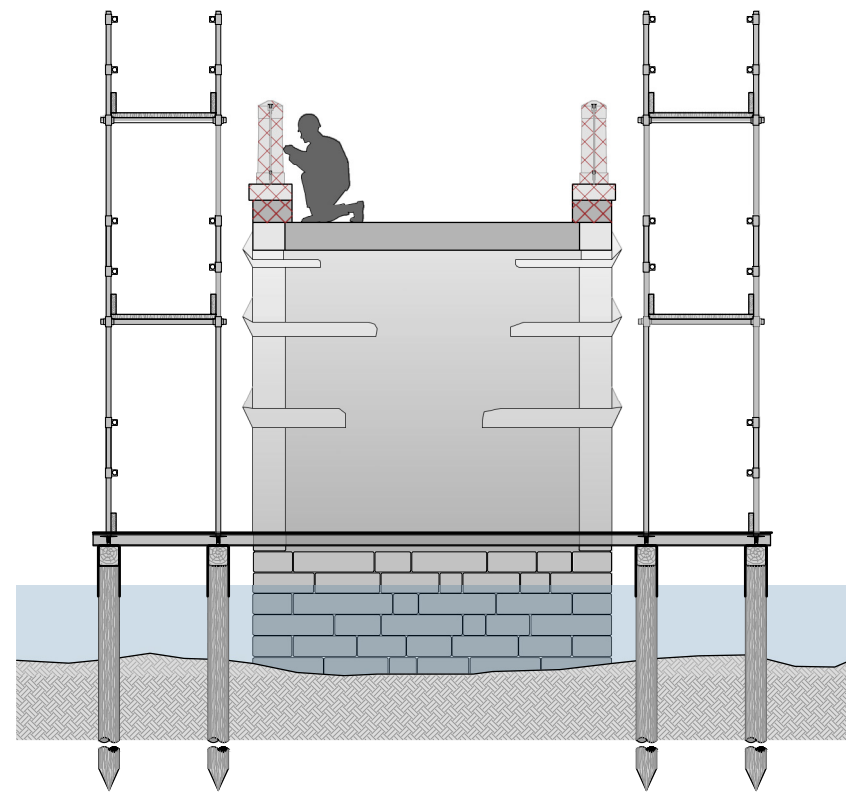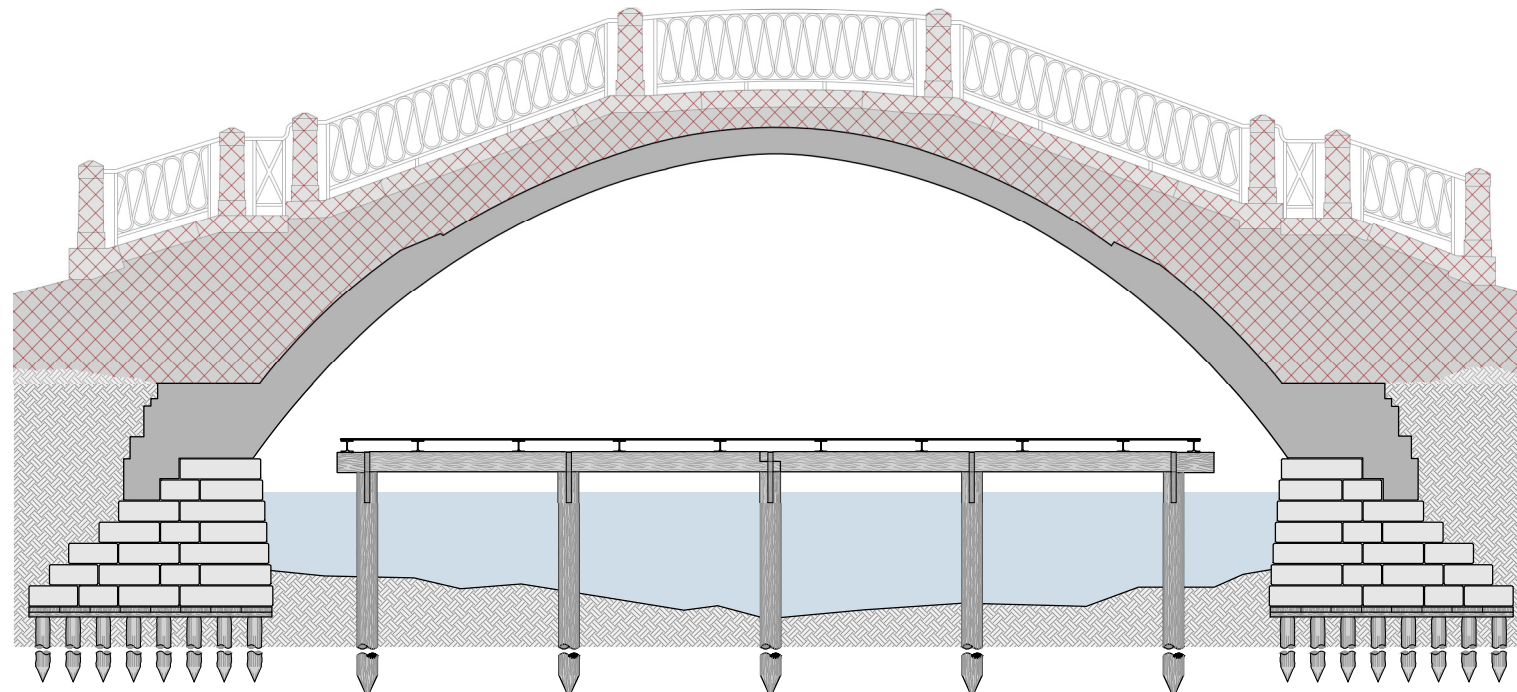



Fase 1:
montaggio delle opere provvisorie: impalcato e ponteggi laterali
(vd. tav. **PES.04**)

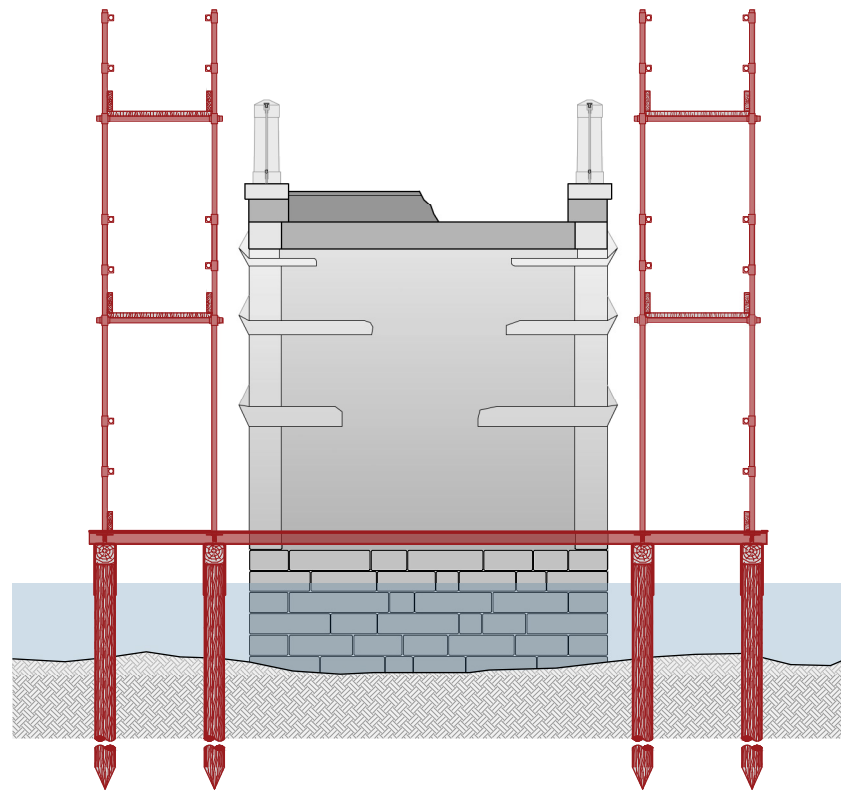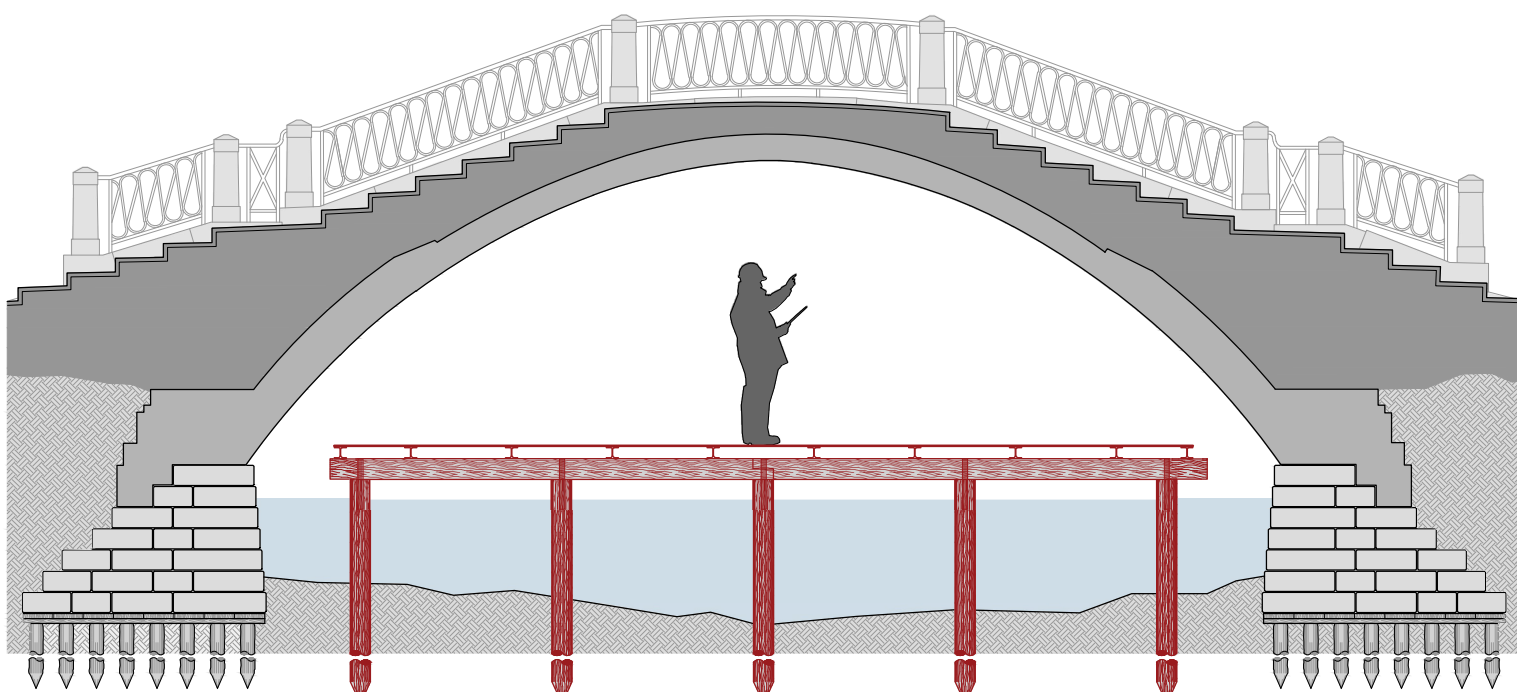



Fase 5:
ripristino dell'ispessimento murario, del sottofondo e posa della nuova
pavimentazione in lastre di trachite (lavorazione esclusa del presente
progetto strutturale di consolidamento)

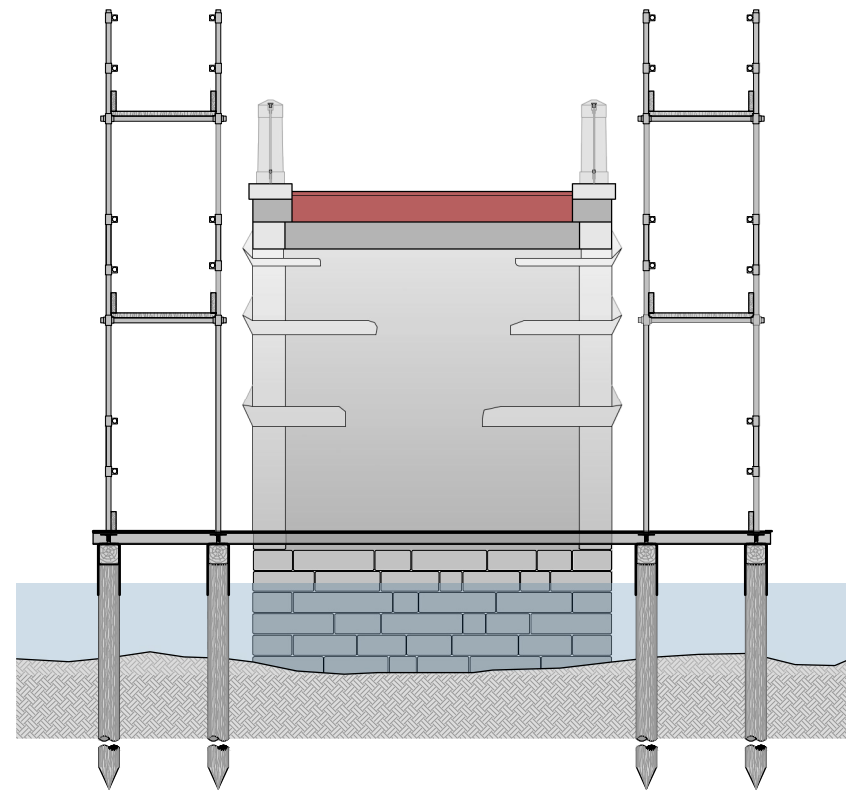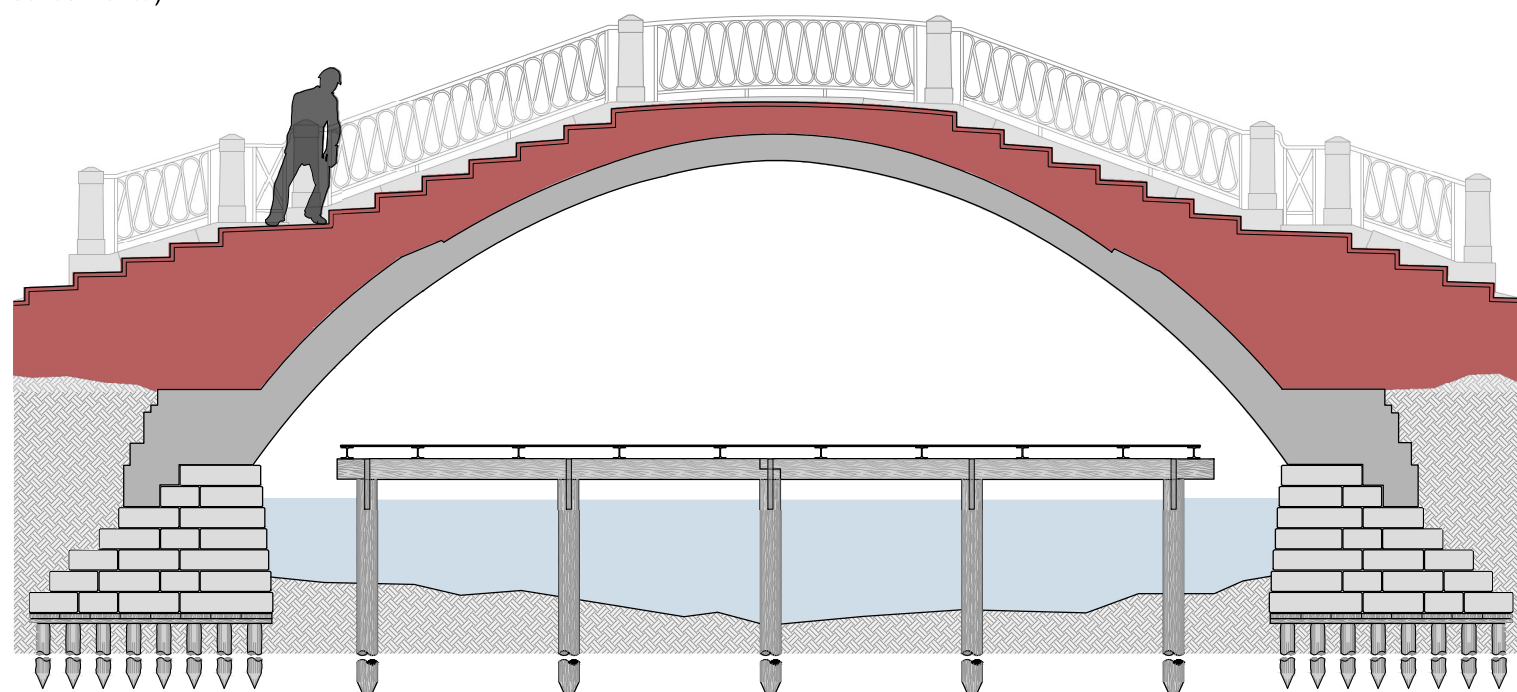



Fase 2:
rimozione della pavimentazione, del sottofondo e dell'ispessimento murario
fino all'estradosso della volta

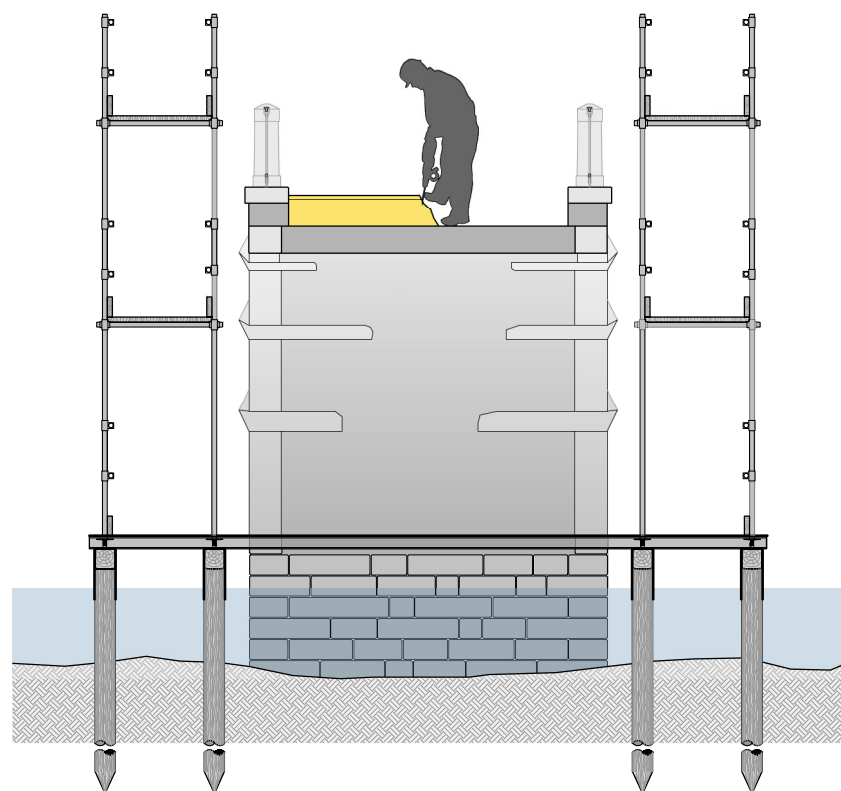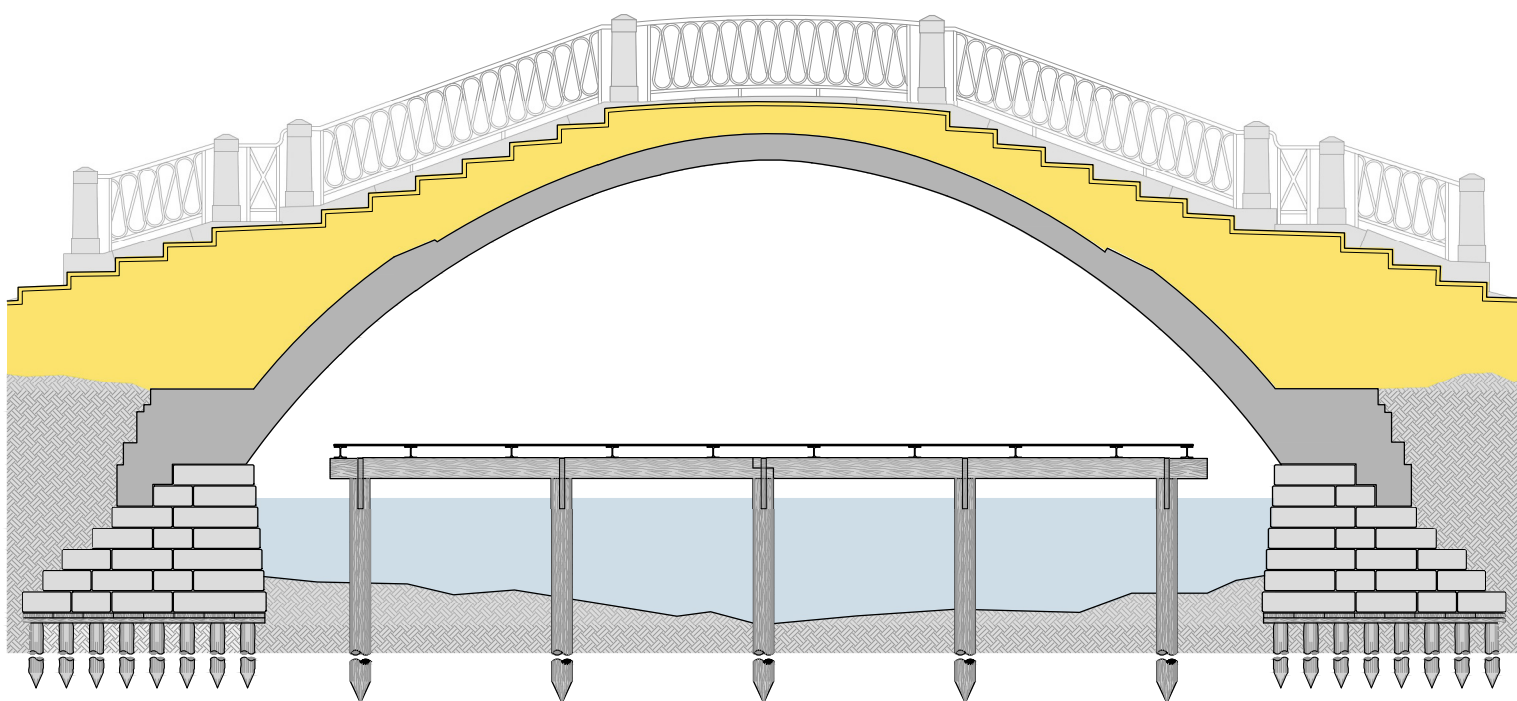



Fase 6:
smontaggio delle opere provvisorie

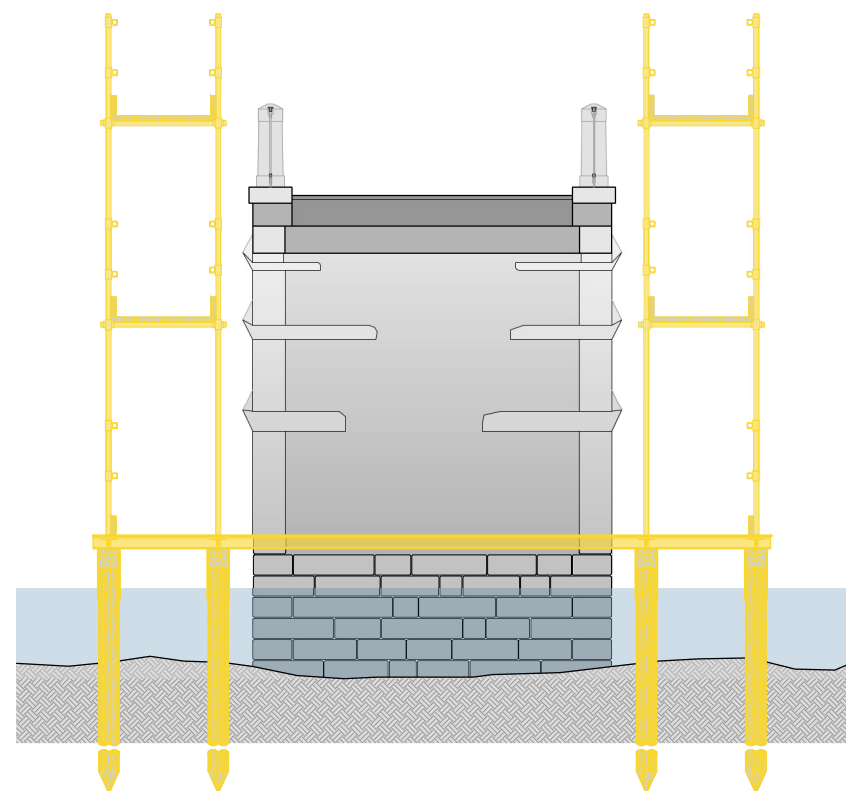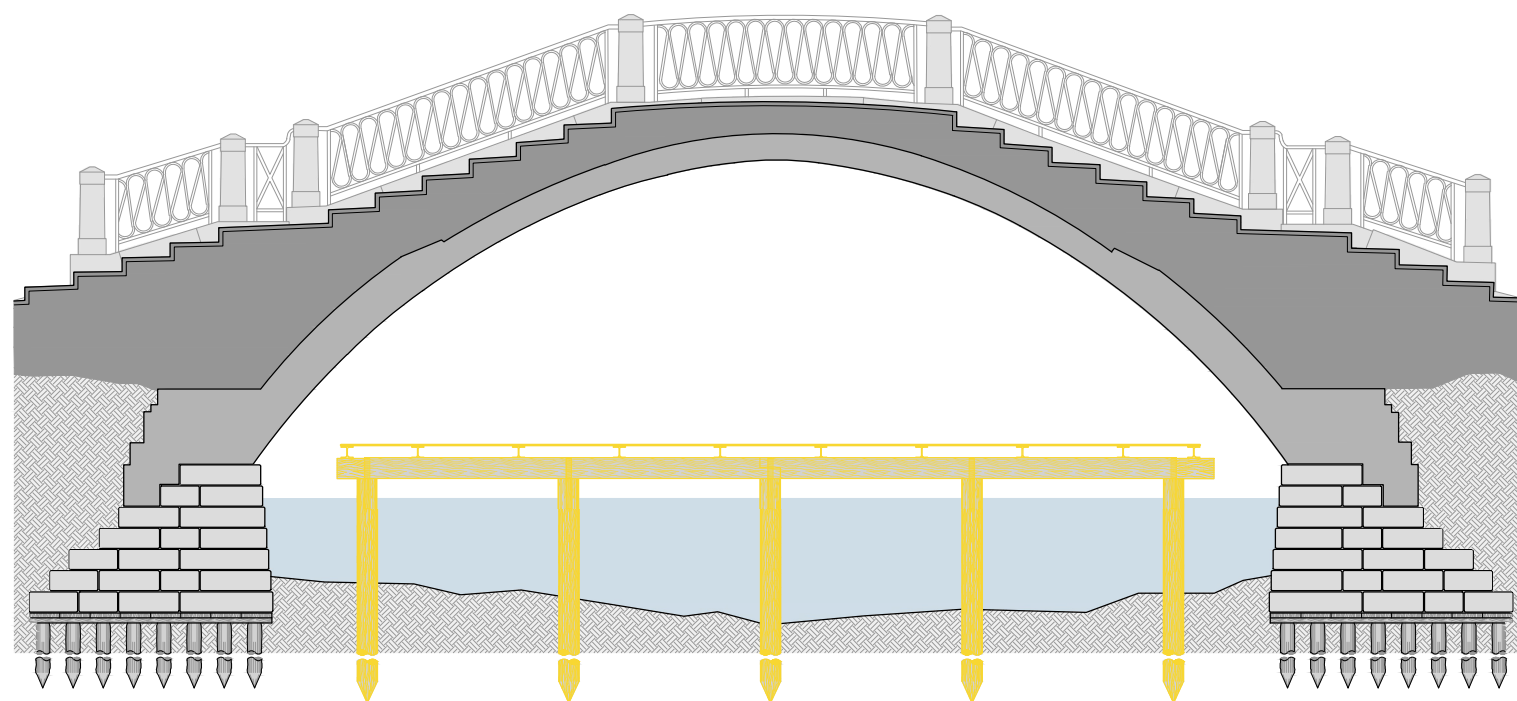

Fase 3:
esecuzione degli interventi di consolidamento della volta muraria e delle armille (vd. tavv. **PES.02** e **PES.03**), previo montaggio delle puntellazioni provvisorie (vd. tav. **PES.04**)

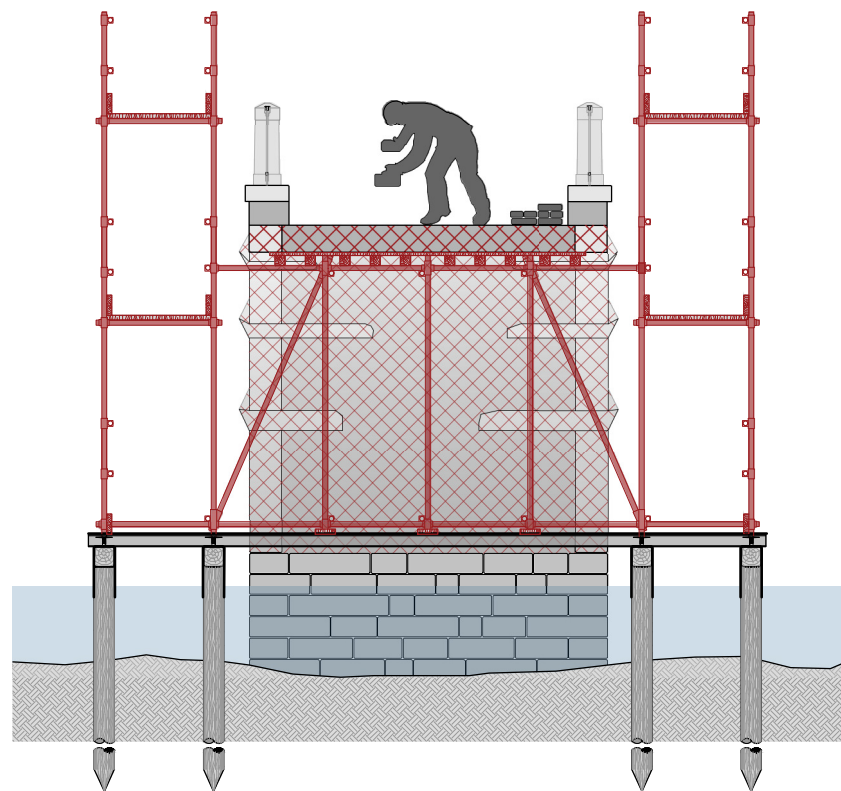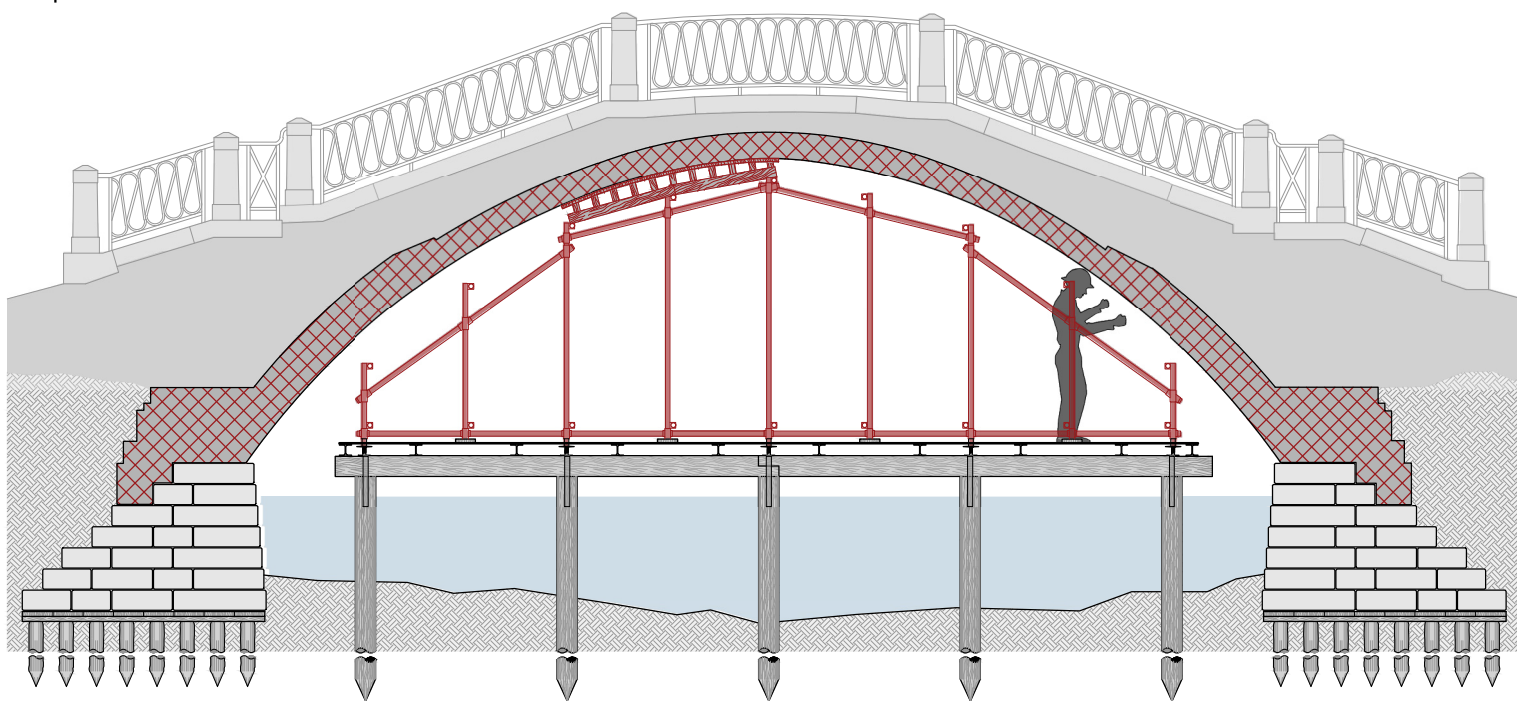

Fase 7:
ispezione subacquea delle spalle e delle fondazioni del ponte
(preferibilmente anticipabile alle fasi precedenti) ed eventuale
esecuzione degli interventi di consolidamento necessari

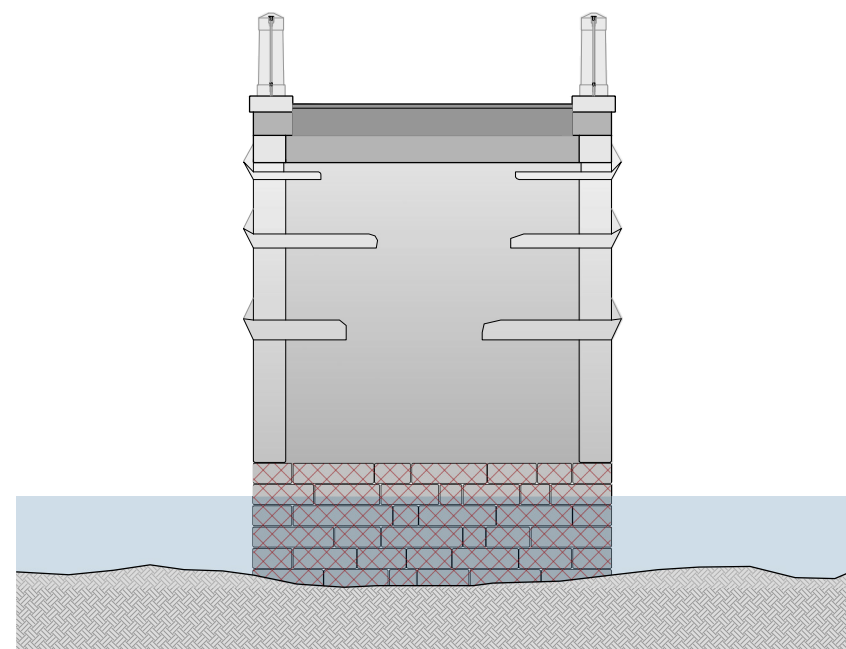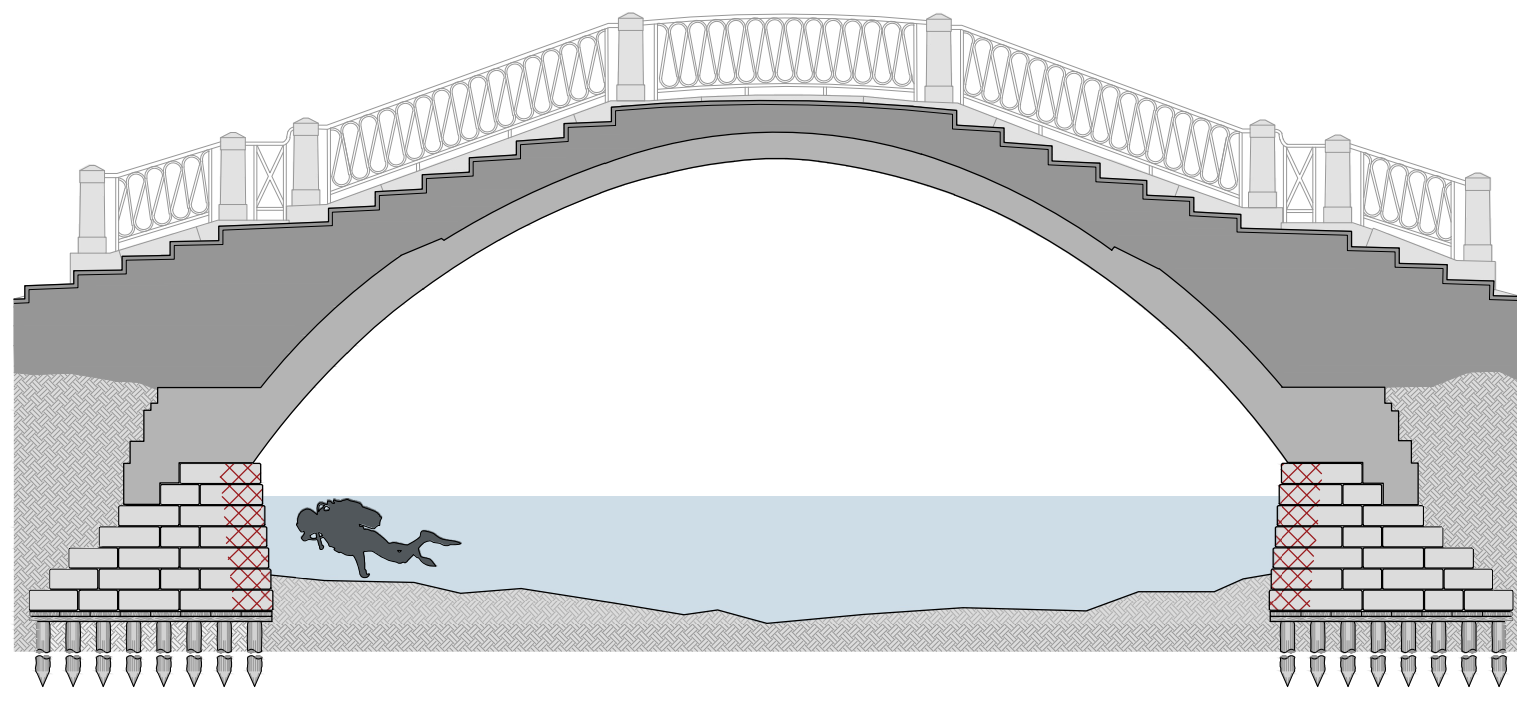

Co.M.e.S. S.r.l. Costruzioni Manutenzione e Servizi S.r.l.	committente	cod. commessa
Consolidamento conservativo del ponte di Santa Maria Maggiore a Santa Croce, Venezia	commessa	P126
Progetto esecutivo strutturale	fase	cod. documento
Schema delle fasi costruttive	documento	PES.05

ing. Tommaso Pizziol

			revisioni
nome file	edizione	data	descrizione
ponte smm.dwg	00	04.2026	

ing. Tommaso Pizziol

c.f.: [REDACTED]
P.IVA: 04766830279
sede: [REDACTED]

tel: + [REDACTED]
mail: pizzioltoemmaso@gmail.com
pec: tommaso.pizziol@ingpec.eu

iscritto all'Albo degli Ingegneri di Venezia
settore Civile e Ambientale - sezione A
n° 5119