



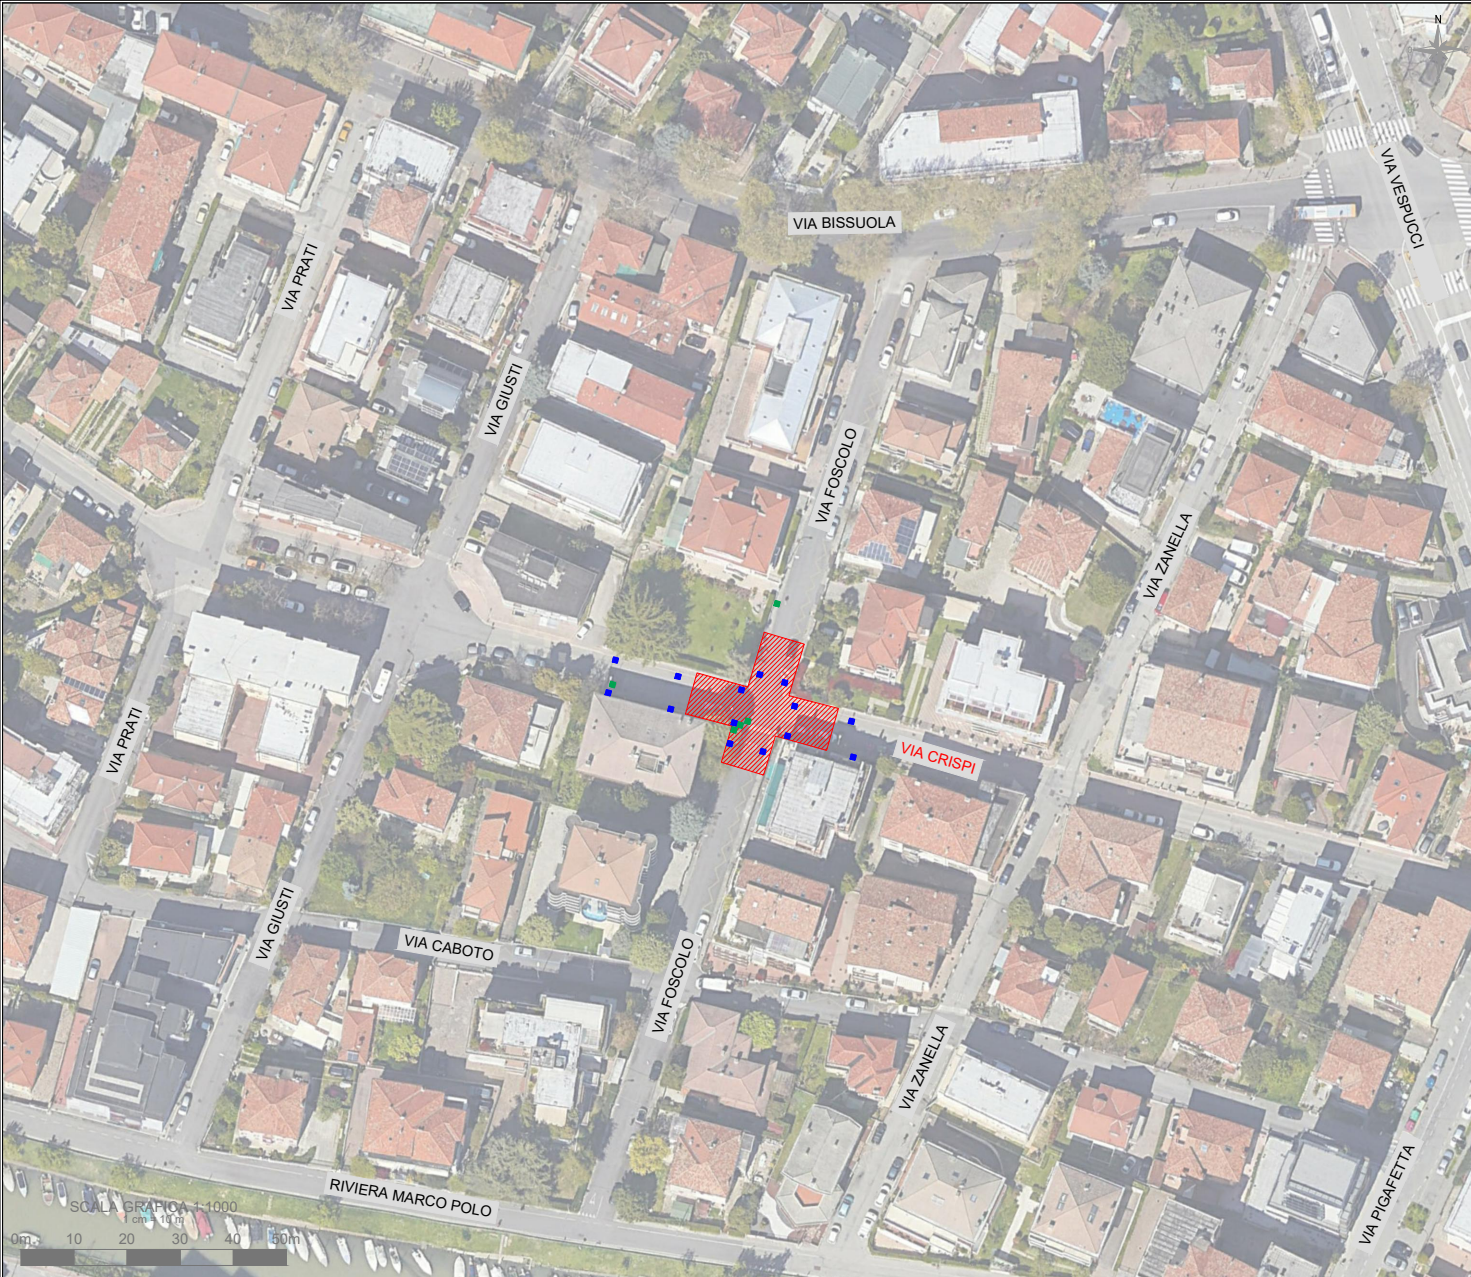

LEGENDA:

-  caditoie esistenti
-  chiusini esistenti

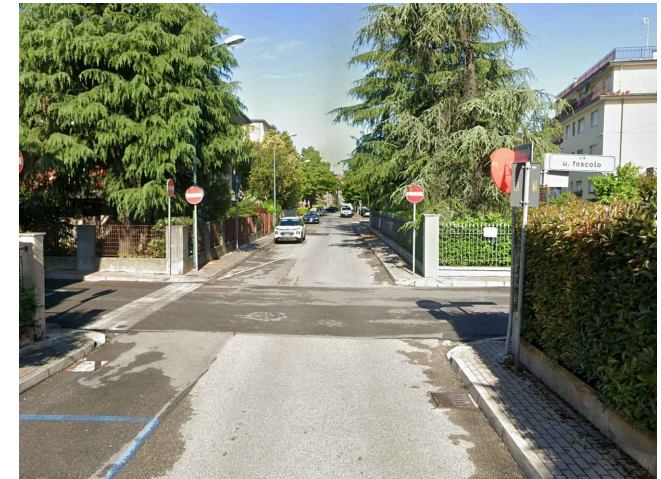

1. VIA CRISPI: piattaforma per moderazione del traffico - stato di fatto



2. VIA CRISPI: piattaforma per moderazione del traffico - stato di fatto

Dirigente
ing. Francesco Dittadi

Progettista
arch. Romano Finotto
f.to digitalmente

Verificato da:

R.U.P.
arch. Diego Costantini
f.to digitalmente

Collaboratori alla progettazione

Rilasciato da:

Progetto: **SISTEMAZIONE STRADE E MARCIAPIEDI AREA
MESTRE-CARPENEDO (C.I. 15092)**

Tavola
B.01.a

PROGETTO DI PERIZIA

Scala

Stato di fatto - via Crispi

1:1000

N. REV.	DATA	RE	VE	AP	NOTE
	settembre 2025				

CITTA' DI
VENEZIA



certificato n. 8020/021 del 03/12/2002
QUACQUER
ingegneri 0261 9771177 - 9771178
www.quacquer.it

Area Lavori Pubblici,
Mobilità e Trasporti

Settore Pianificazione
Mobilità e Gestione
Viabilità di Quartiere e
Locale Terraferma

Servizio Manutenzione
e Gestione Viabilità di
Quartiere e Locale
Terraferma