




LEGENDA:

-  caditoie esistenti
-  chiusini esistenti

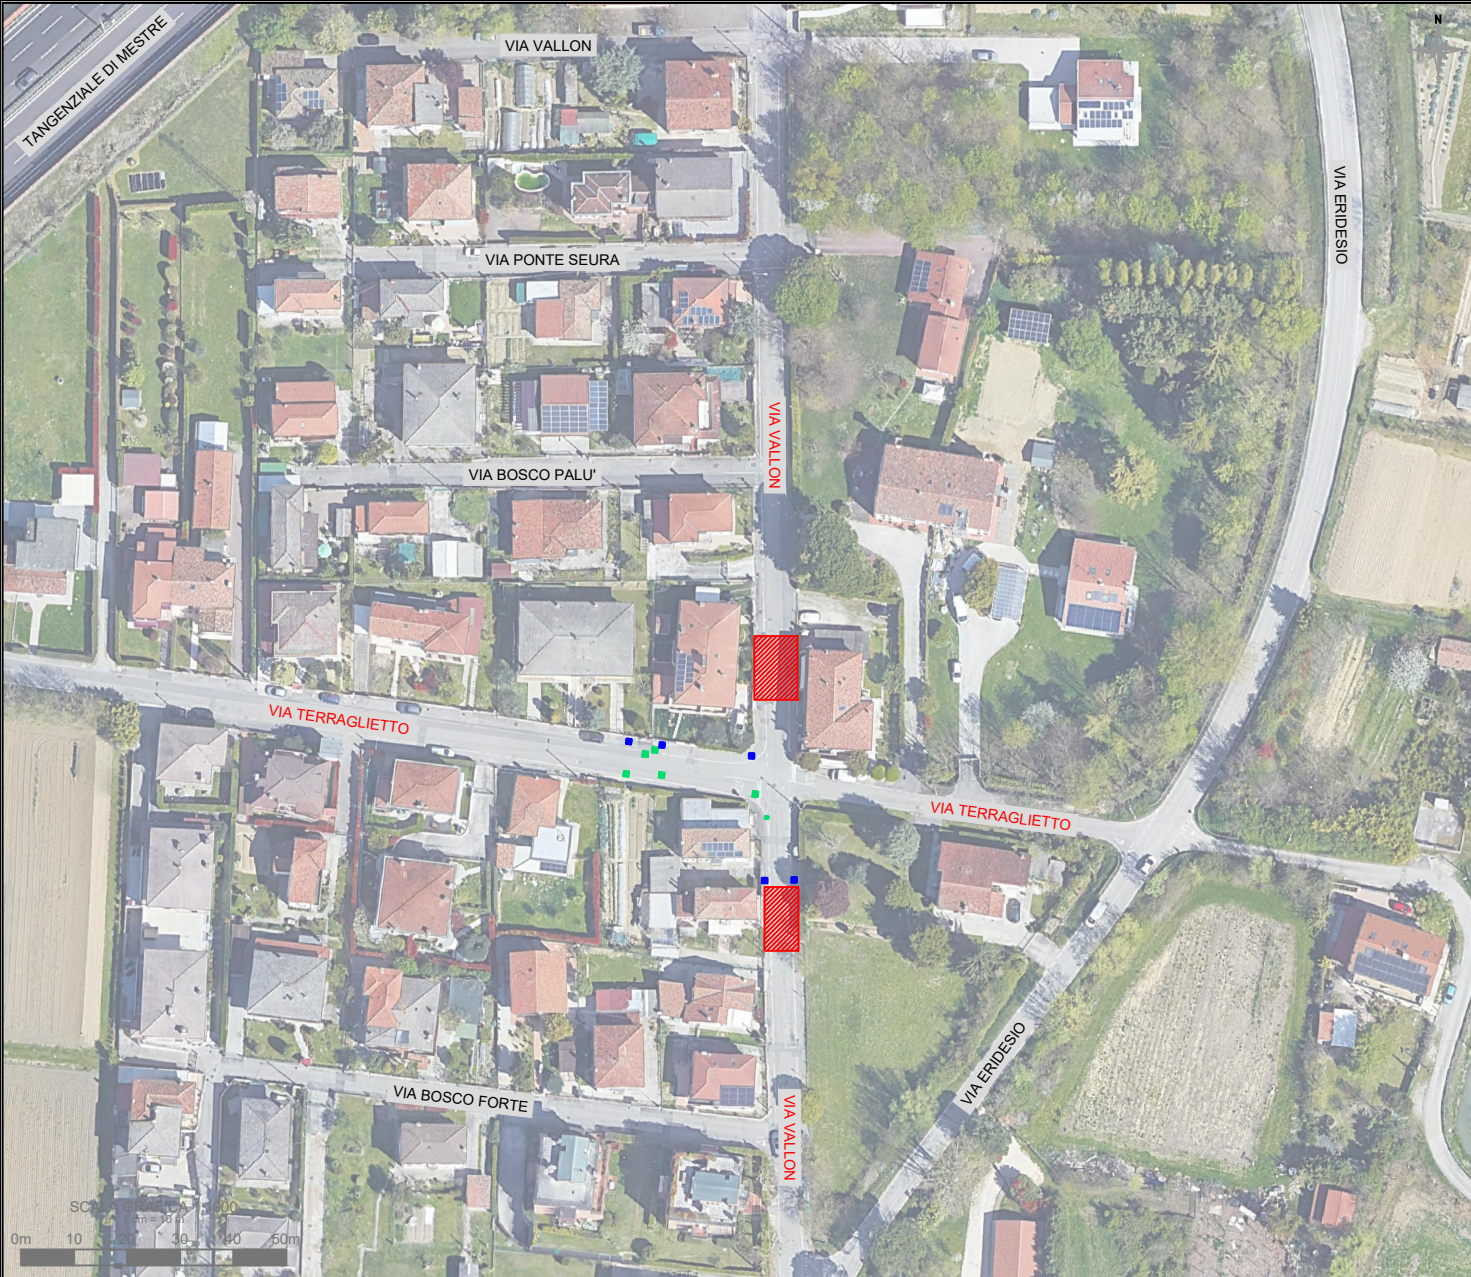

1. VIA TERRAGLIETTO: realizzazione area stradale rialzata - stato di fatto



2. VIA TERRAGLIETTO: realizzazione area stradale rialzata - stato di fatto

Dirigente
ing. Francesco Dittadi

Progettista
arch. Romano Finotto
f.to digitalmente

Verificato da:

R.U.P.
arch. Diego Costantini
f.to digitalmente

Collaboratori alla progettazione

Rilasciato da:

Progetto: **SISTEMAZIONE STRADE E MARCIAPIEDI AREA
MESTRE-CARPENEDO (C.I. 15092)**

Tavola	PROGETTO DI PERIZIA					Scala
	Stato di fatto - via Terraglietto via Vallon					1:1000
N. REV.	DATA	RE	VE	AP	NOTE	
	settembre 2025					

CITTA' DI
VENEZIA



Area Lavori Pubblici,
Mobilità e Trasporti

Settore Pianificazione
Mobilità e Gestione
Viabilità di Quartiere e
Locale Terraferma

Servizio Manutenzione
e Gestione Viabilità di
Quartiere e Locale
Terraferma