



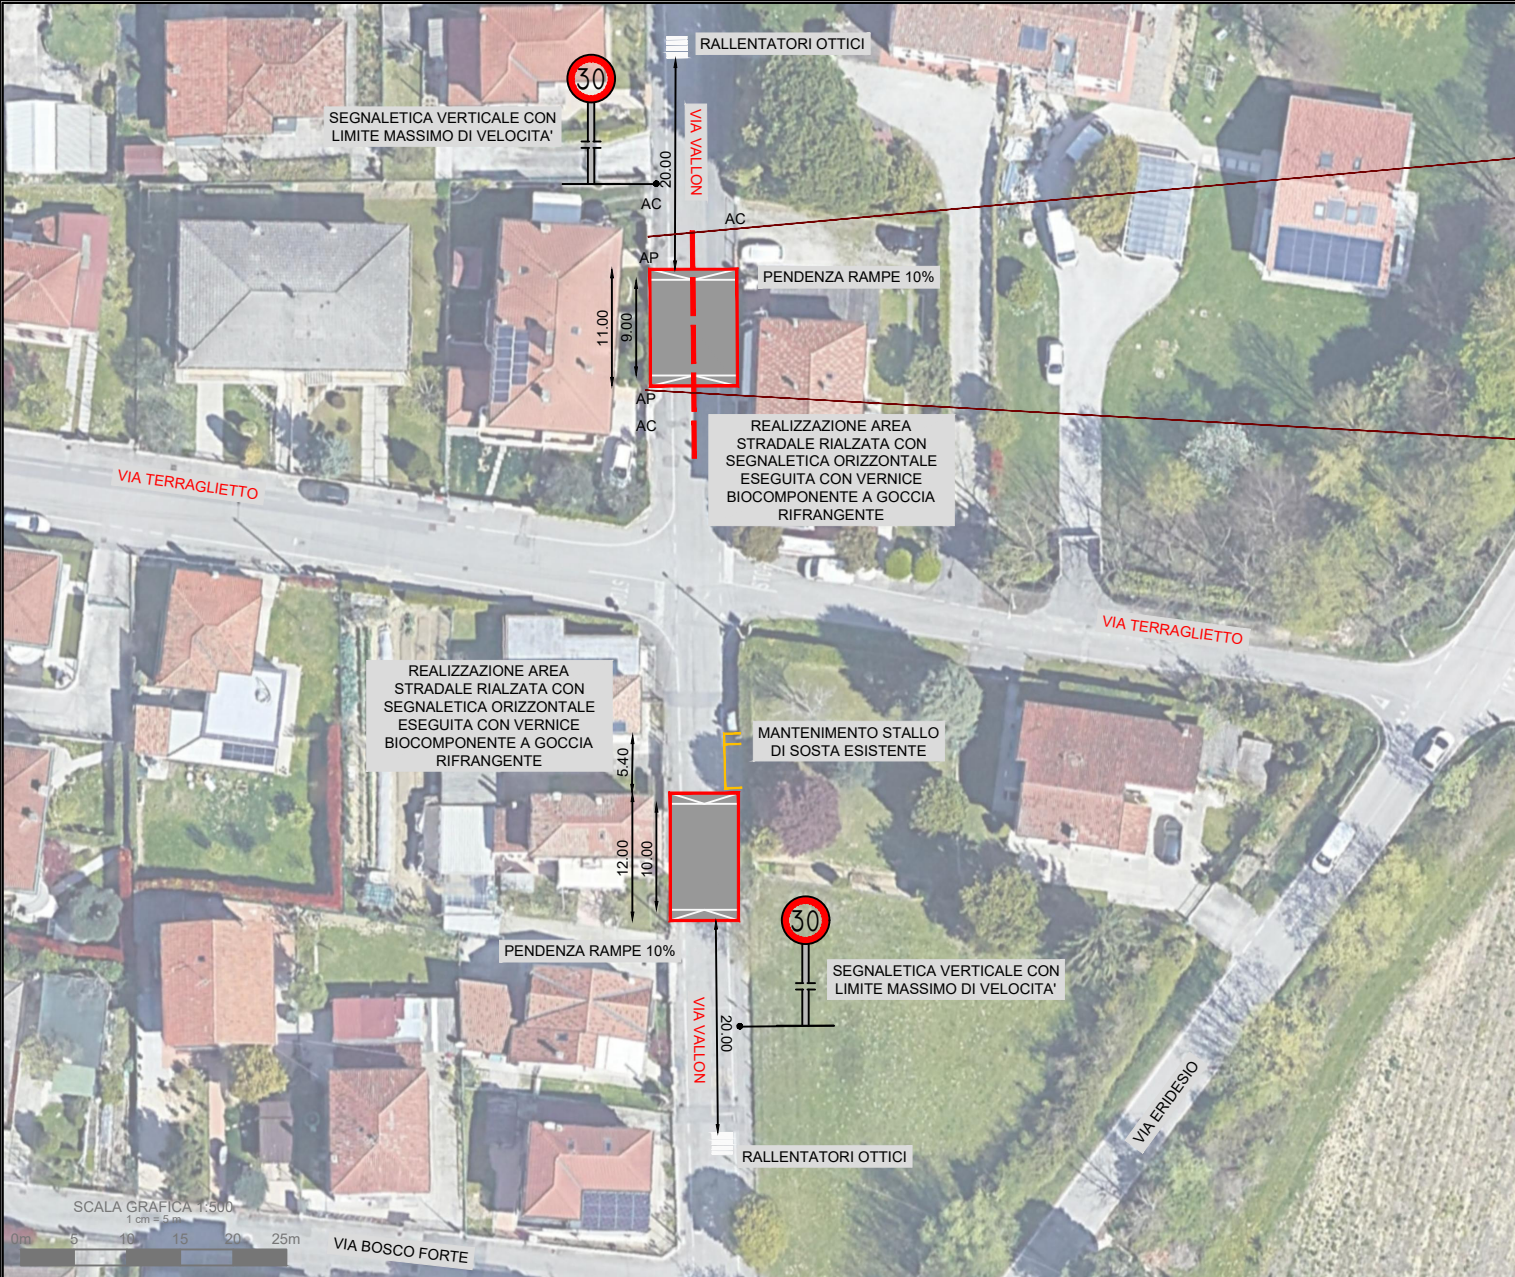



SEGNALETICA:
• fig. 50: LIMITE MASSIMO DI VELOCITA'
CHILOMETRI/ORA

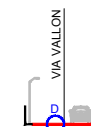

SEZIONE VIA VALLON

D - INTERVENTI DI FRESATURA - sp. 3 cm (aree stradali rialzate/rallentatori)

1. manto di usura in conglomerato bituminoso sp. 3 cm
2. binder sp. 7 cm
3. pavimentazione esistente in conglomerato bituminoso
4. fondazione stradale esistente
5. sottofondo esistente

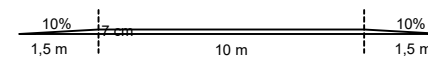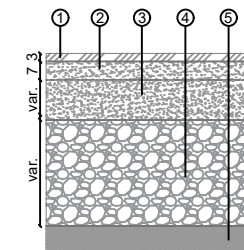

SEZIONE AREA STRADALE RIALZATA

Dirigente
ing. Francesco Dittadi

Progettista
arch. Romano Finotto
f.to digitalmente

Verificato da:

R.U.P.
arch. Diego Costantini
f.to digitalmente

Collaboratori alla progettazione

Rilasciato da:

Progetto: **SISTEMAZIONE STRADE E MARCIAPIEDI AREA
MESTRE-CARPENEDO (C.I. 15092)**

Tavola B.05.b	PROGETTO DI PERIZIA					Scala
	Stato di progetto - via Terraglietto via Vallon					1:500
N. REV.	DATA	RE	VE	AP	NOTE	
	settembre 2025					

CITTA' DI
VENEZIA



certificato n. 8020/2021 del 03/12/2022



Area Lavori Pubblici,
Mobilità e Trasporti

Settore Pianificazione
Mobilità e Gestione
Viabilità di Quartiere e
Locale Terraferma

Servizio Manutenzione
e Gestione Viabilità di
Quartiere e Locale
Terraferma