


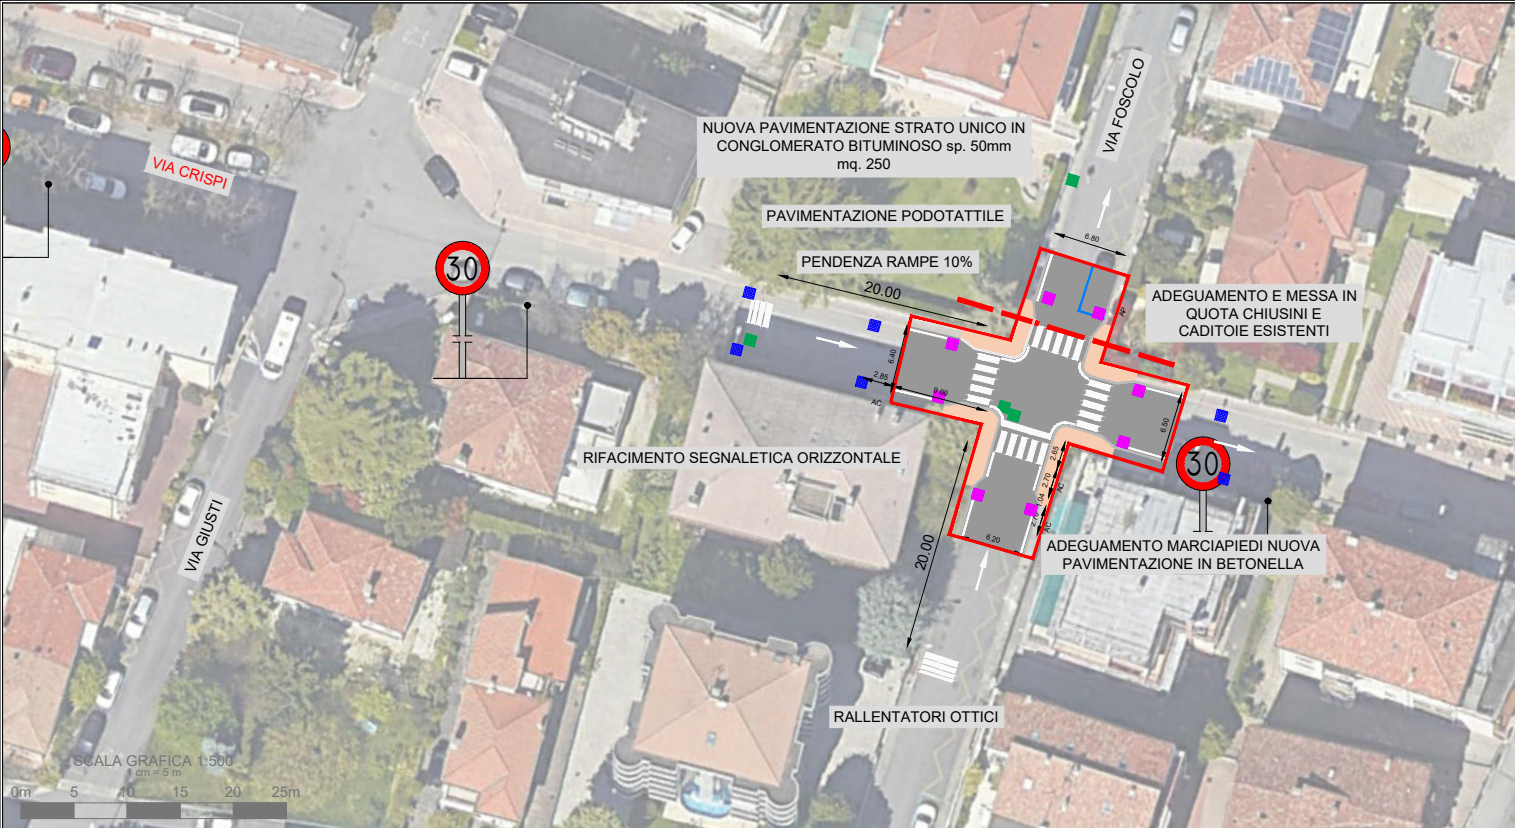

PERCORSI TATTILI PER DISABILI VISIVI



CODICE DI PERCORSO RETTILINEO



CODICE DI ARRESTO/PERICOLO




CODICE DI PERICOLO VALICABILE





SEGNALETICA:
fig. 50: LIMITE MASSIMO DI VELOCITA' CHILOMETRI/ORA

D - INTERVENTI DI FRESATURA - sp. 3 cm (dossi/rallentatori)

1. manto di usura in conglomerato bituminoso sp. 3 cm
2. binder sp. 7 cm
3. pavimentazione esistente in conglomerato bituminoso
4. fondazione stradale esistente
5. sottofondo esistente

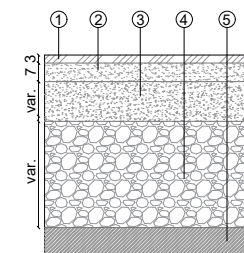

Profilo longitudinale - via Crispi scala x: 500 scala y:100

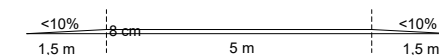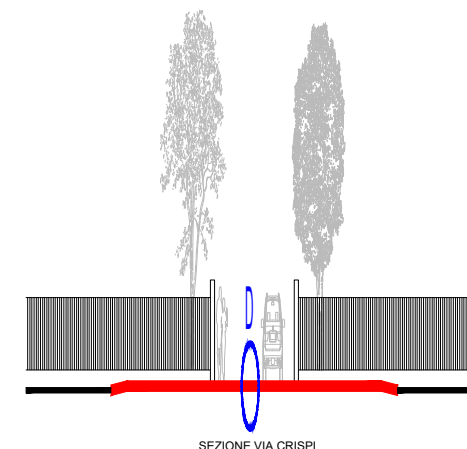

SEZIONE DOSSO STRADALE

Dirigente
ing. Francesco Dittadi

Progettista
arch. Romano Finotto
f.to digitalmente

Verificato da:

R.U.P.
arch. Diego Costantini
f.to digitalmente

Collaboratori alla progettazione

Rilasciato da:

Progetto: **SISTEMAZIONE STRADE E MARCIAPIEDI AREA MESTRE-CARPENEDO (C.I. 15092)**

Tavola
B.01.b

PROGETTO DI PERIZIA

Scala

Stato di progetto - via Crispi

1:500
1:100

N. REV.	DATA	RE	VE	AP	NOTE
	settembre 2025				

CITTA' DI VENEZIA



Area Lavori Pubblici,
Mobilità e Trasporti

Settore Pianificazione
Mobilità e Gestione
Viabilità di Quartiere e
Locale Terraferma

Servizio Manutenzione
e Gestione Viabilità di
Quartiere e Locale
Terraferma