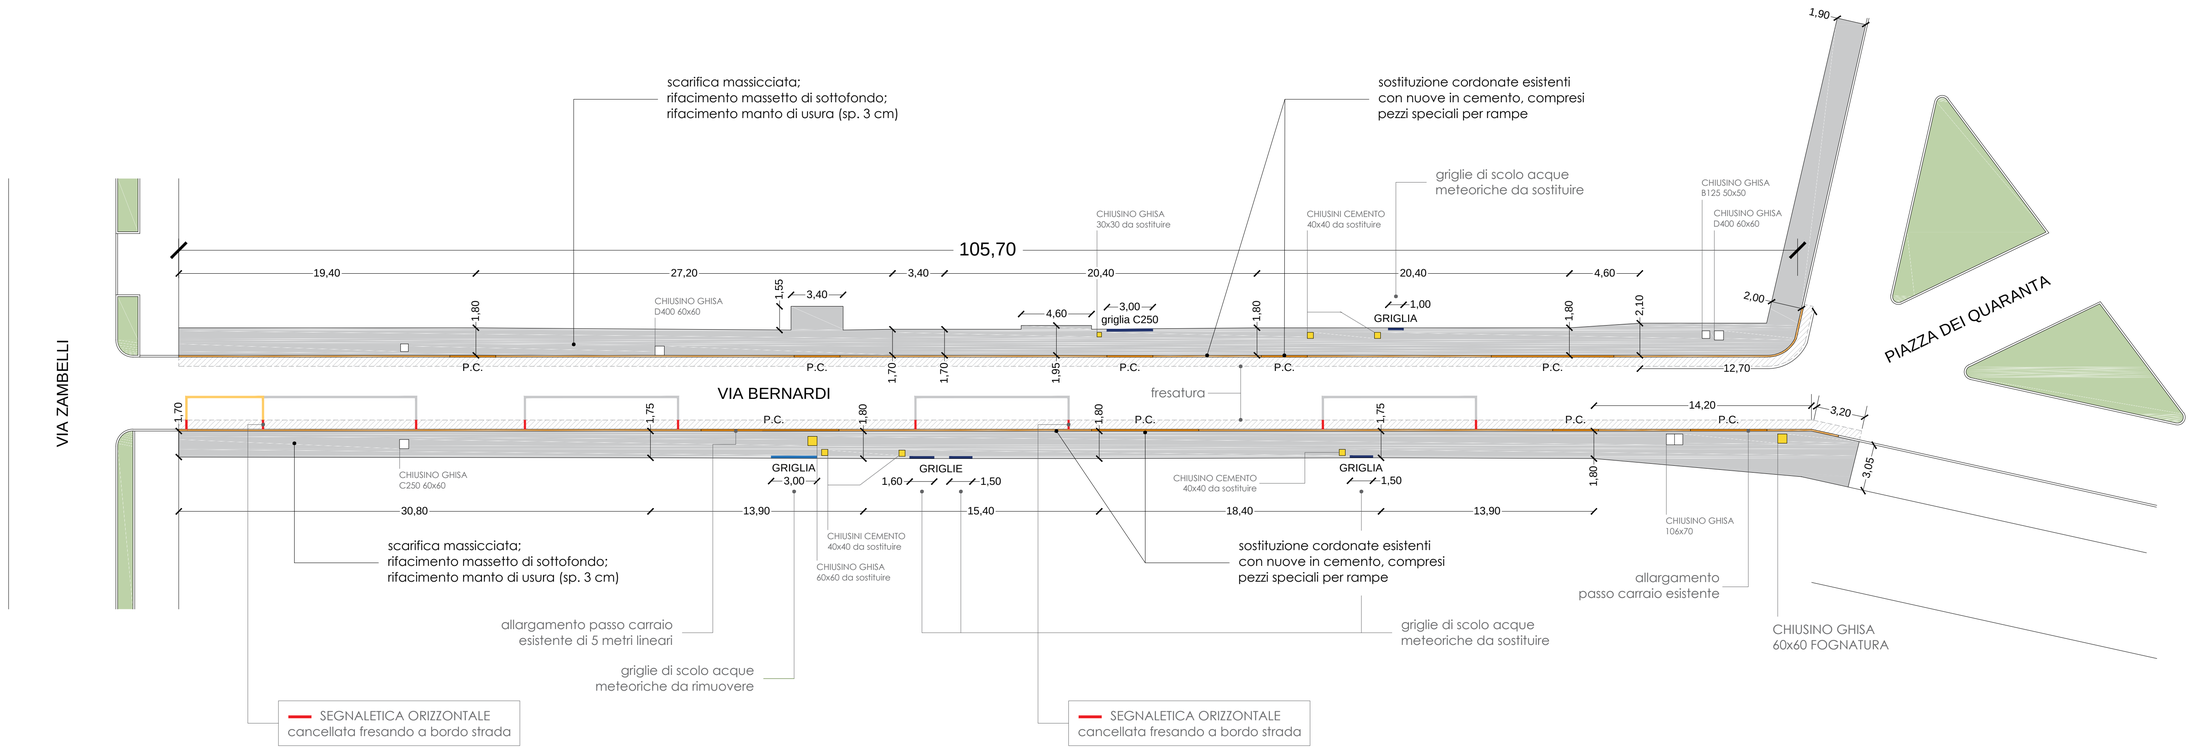

STATO DI PROGETTO - SCALA 1:200

FOTOPIANO AREA DI INTERVENTO

N.B. La segnaletica orizzontale (stalli parcheggio) è esclusa dal presente appalto; sarà eseguita con altro appalto.

N.B. L'Appaltatore deve rispettare:
- i Criteri Ambientali Minimi di cui al D.M. 11/10/2017 per l'affidamento di servizi di progettazione e lavori per la nuova costruzione, ristrutturazione e manutenzione di edifici pubblici e successive modifiche e integrazioni;
- i Criteri Ambientali Minimi di cui al D.M. 05/08/2024 per l'affidamento di servizi di progettazione e lavori di costruzione, manutenzione e adeguamento delle infrastrutture stradali e successive modifiche e integrazioni.

C.I. 15090 - SISTEMAZIONE STRADE E MARCIAPIEDI AREA MARGHERA E MALCONTENTA

TAVOLA	PERIZIA SUPPLETIVA E DI VARIANTE	SETTEMBRE 2025
B1	VIA GIUSEPPE BERNARDI	

Responsabile Unico di Progetto:
ing. Giovanni Giunta
f.to digitalmente

Progettista:
ing. Davide Semenzato
f.to digitalmente

CITTA' DI VENEZIA

Area Lavori Pubblici, Mobilità e Trasporti
Settore Viabilità di Quartiere e Locale Terraferma, Energia e Impianti
Servizio Manutenzione e Gestione Viabilità di Quartiere e Locale Terraferma

Direttore: ing. Simone Agrondi
Dirigente: ing. Marco Scattolin
Responsabile di Servizio: dott. Alberto Cesaro