



in corrispondenza del civico 30
le cordonate sono in trachite;
in corrispondenza dei civici 28-26-24
le cordonate sono in cemento

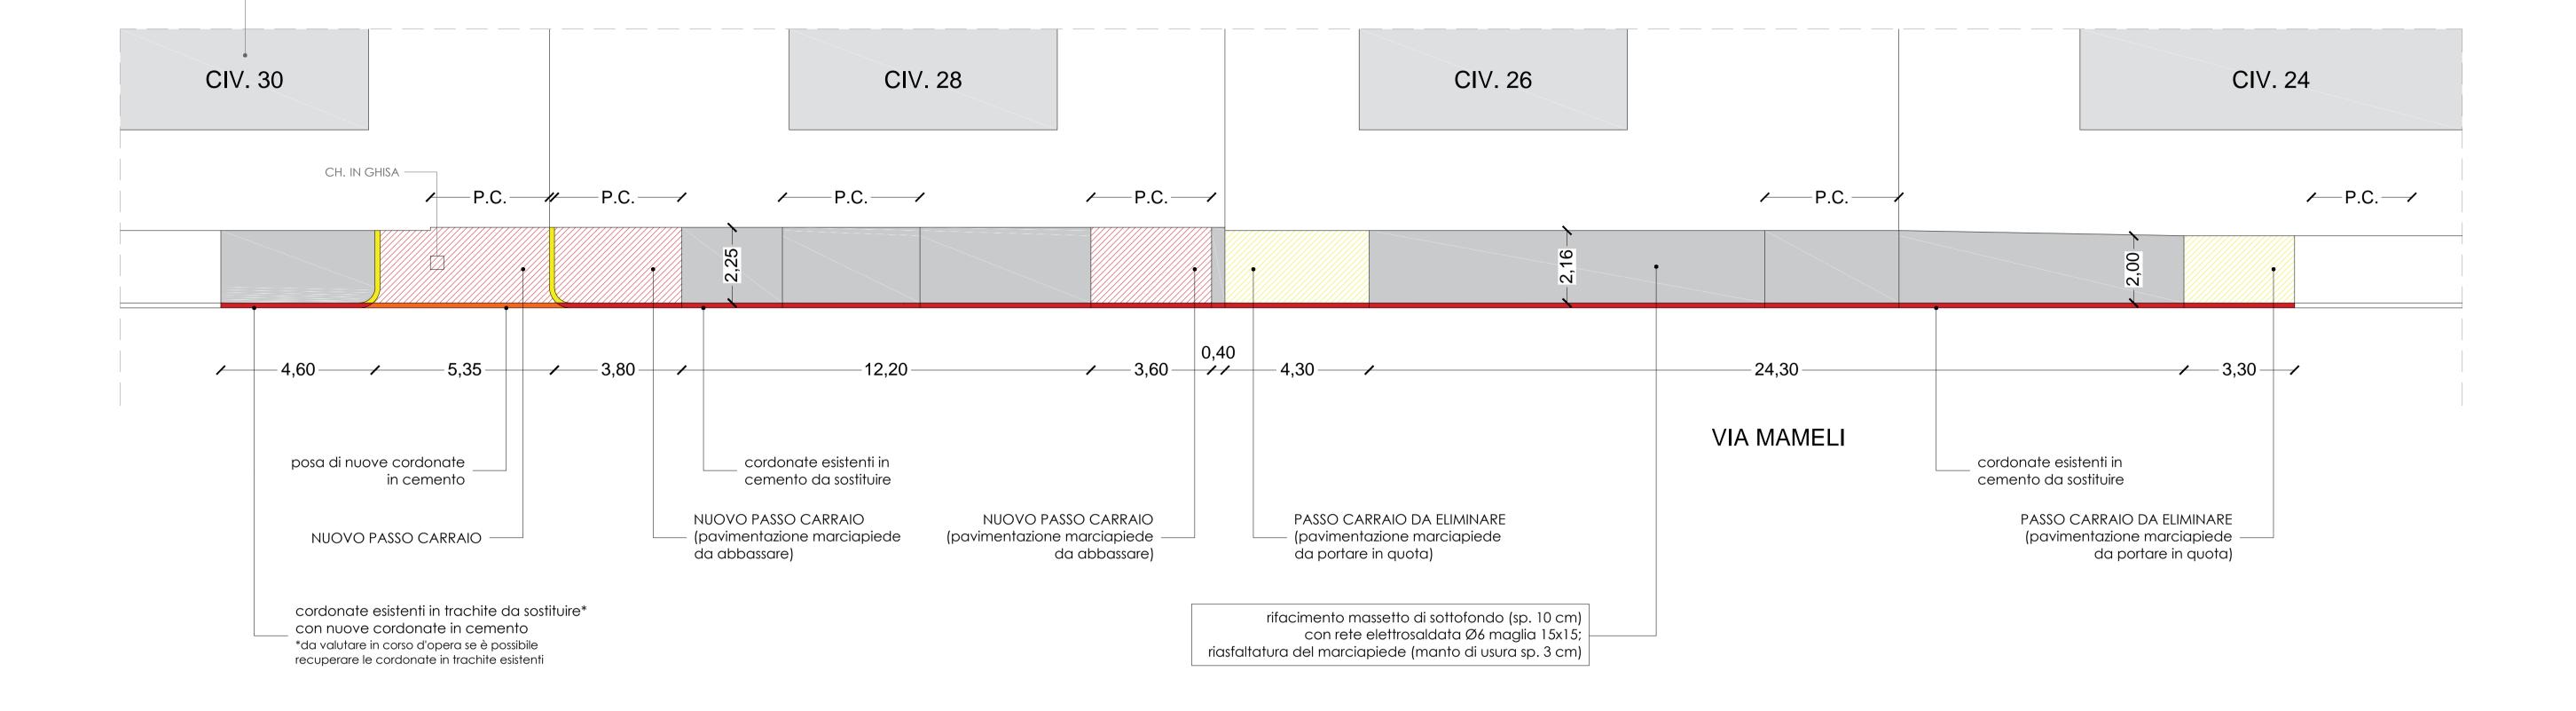

STATO DI PROGETTO - SCALA 1:100

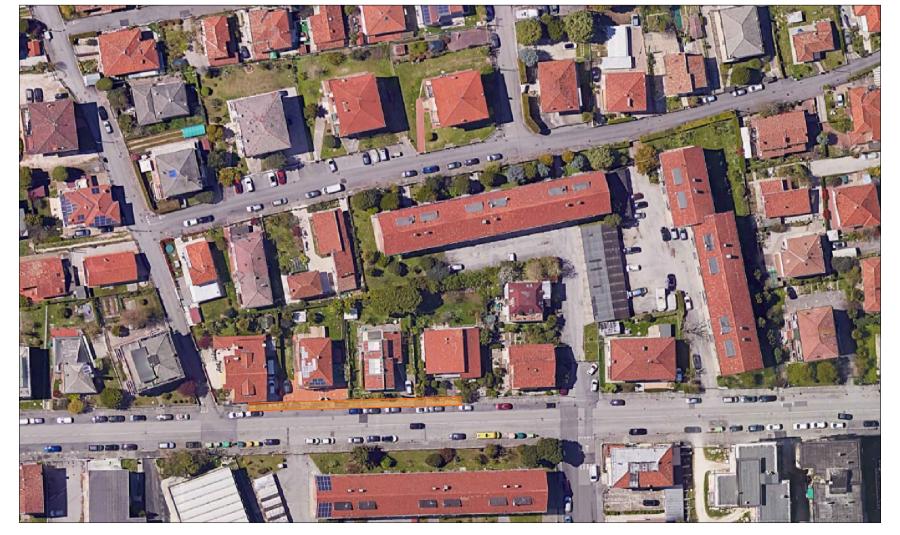

FOTOPIANO AREA DI INTERVENTO

N.B. L'Appaltatore deve rispettare:

i Criteri Ambientali Minimi di cui al D.M. 11/10/2017 per l'affidamento di servizi di progettazione e lavori per la nuova costruzione, ristrutturazione e manutenzione di edifici pubblici e successive modifiche e integrazioni;
i Criteri Ambientali Minimi di cui al D.M. 05/08/2024 per l'affidamento di servizi di

progettazione e lavori di costruzione, manutenzione e adeguamento delle infrastrutture stradali e successive modifiche e integrazioni.

C.I. 15090 - SISTEMAZIONE STRADE E MARCIAPIEDI AREA MARGHERA E MALCONTENTA

TAVOLA PERIZIA SUPPLETIVA E DI VARIANTE

SETTEMBRE 2025

## 39 VIA GOFFREDO MAMELI

Responsabile Unico di Progetto: ing. Giovanni Giunta f.to digitalmente

Progettista:
ing. Davide Semenzato
f.to digitalmente



Area Lavori Pubblici, Mobilità e Trasporti Settore Viabilità di Quartiere e Locale Terraferma, Energia e Impianti Servizio Manutenzione e Gestione

Viabilità di Quartiere e Locale Terraferma

Direttore: ing. Simone Agrondi
Dirigente: ing. Marco Scattolin

Responsabile di Servizio: dott. Alberto Cesaro