2 – FERMATA "ORLANDA CENTRO IPPICO"

Scala 1:100

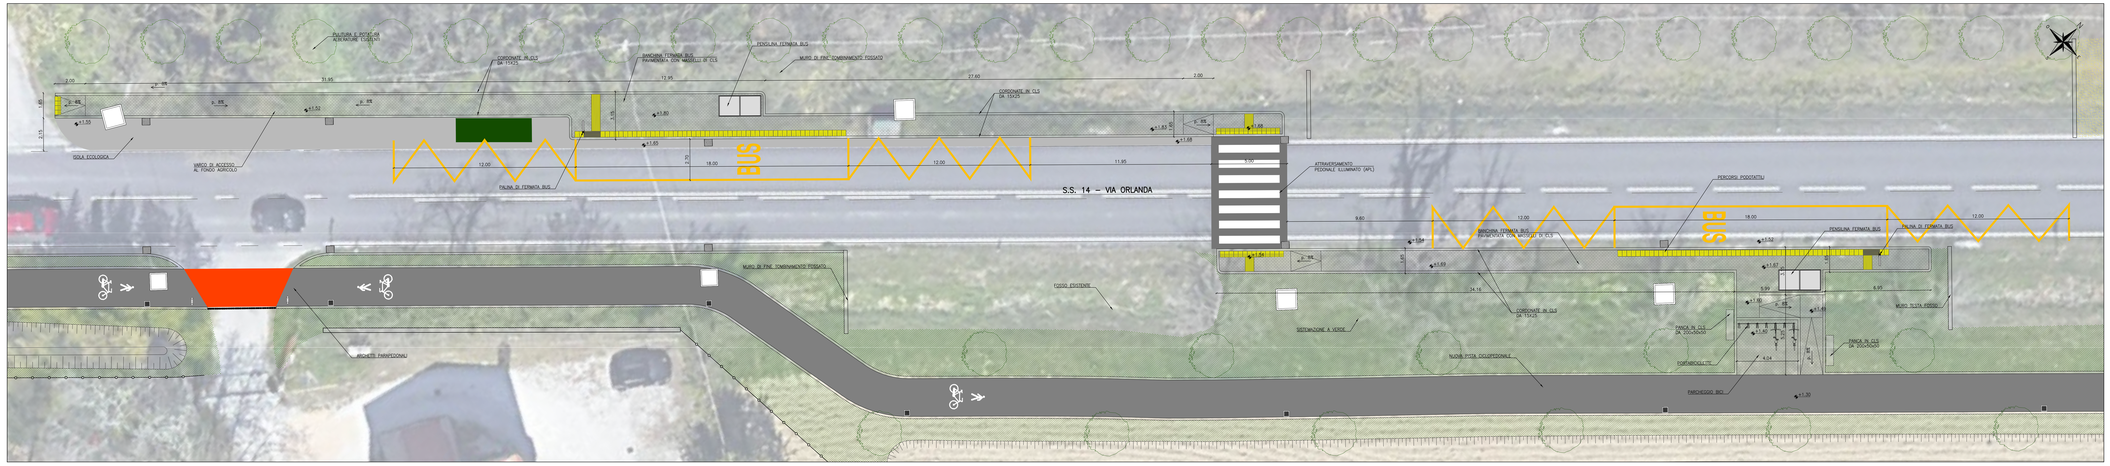

3 – FERMATA "ORLANDA CIVICO 200"

Scala 1:100

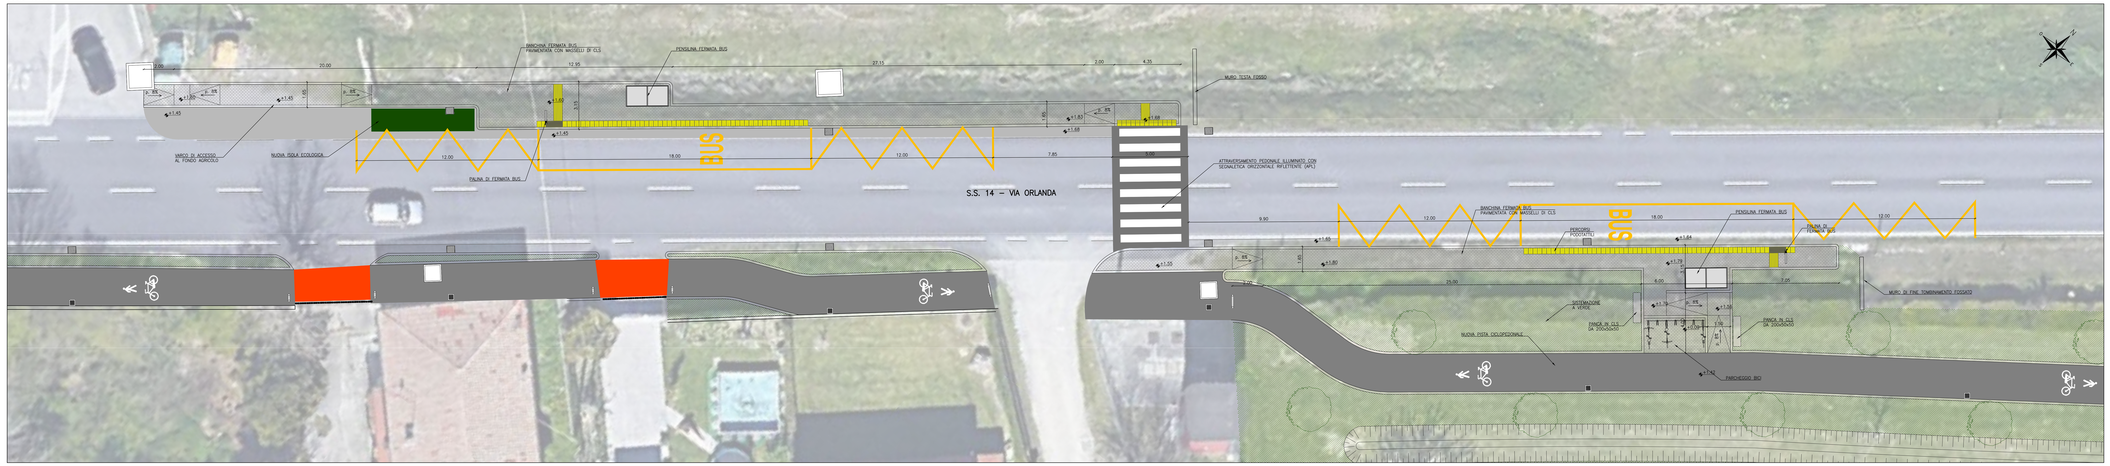

INQUADRAMENTO

Scala 1:10000

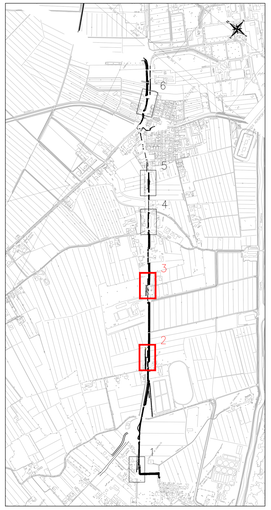

SCALA GRAFICA 1:100

0m 1 2 3 4 5m

CITTÀ DI VENEZIA

AREA LAVORI PUBBLICI, MOBILITÀ E TRASPORTI
Settore Pianificazione e Mobilità Sostenibile
Servizio Nuove Opere Mobilità Sostenibile

IL DIRETTORE
Ing. Simone Agrondi

IL DIRIGENTE
Ing. Roberto Di Bussolo

IL RESPONSABILE UNICO DEL PROGETTO
Arch. Cons. Alice Maniero

PROGETTO
PN Metro Plus 21-27 - VE3.2.8.3.a.2 Intervento di "COLLEGAMENTO CICLABILE DAL CENTRO DI TESSERA A CAMPALTO" (c.i. 14823)
CUP F71B20001160005

FASE
PROGETTO ESECUTIVO

PROGETTISTA
STUDIO MARTINI INGEGNERIA S.r.l.
info@studiomartiniingegneria.it
Certificato Qualità Italiano Società Certificata Per gli anni 1/2008

[redacted]

TITOLO
PROGETTO GENERALE
PLANIMETRIA DI DETTAGLIO
DELLE FERMATE BUS
TAVOLA 1 DI 2

ELABORATO
21A

REVISIONE	DATA	OGGETTO	REDATTO	VERIFICATO	APPROVATO	SCALA
Rev_01	Settembre 2020	Prima emissione	[redacted]			1:100

NOME FILE
ORIGINAL_plan for dwg_2.dwg

COESIONE ITALIA 2014-2020

Cofinanziato dall'Unione europea