




Planimetria della segnaletica
scala 1:2.500

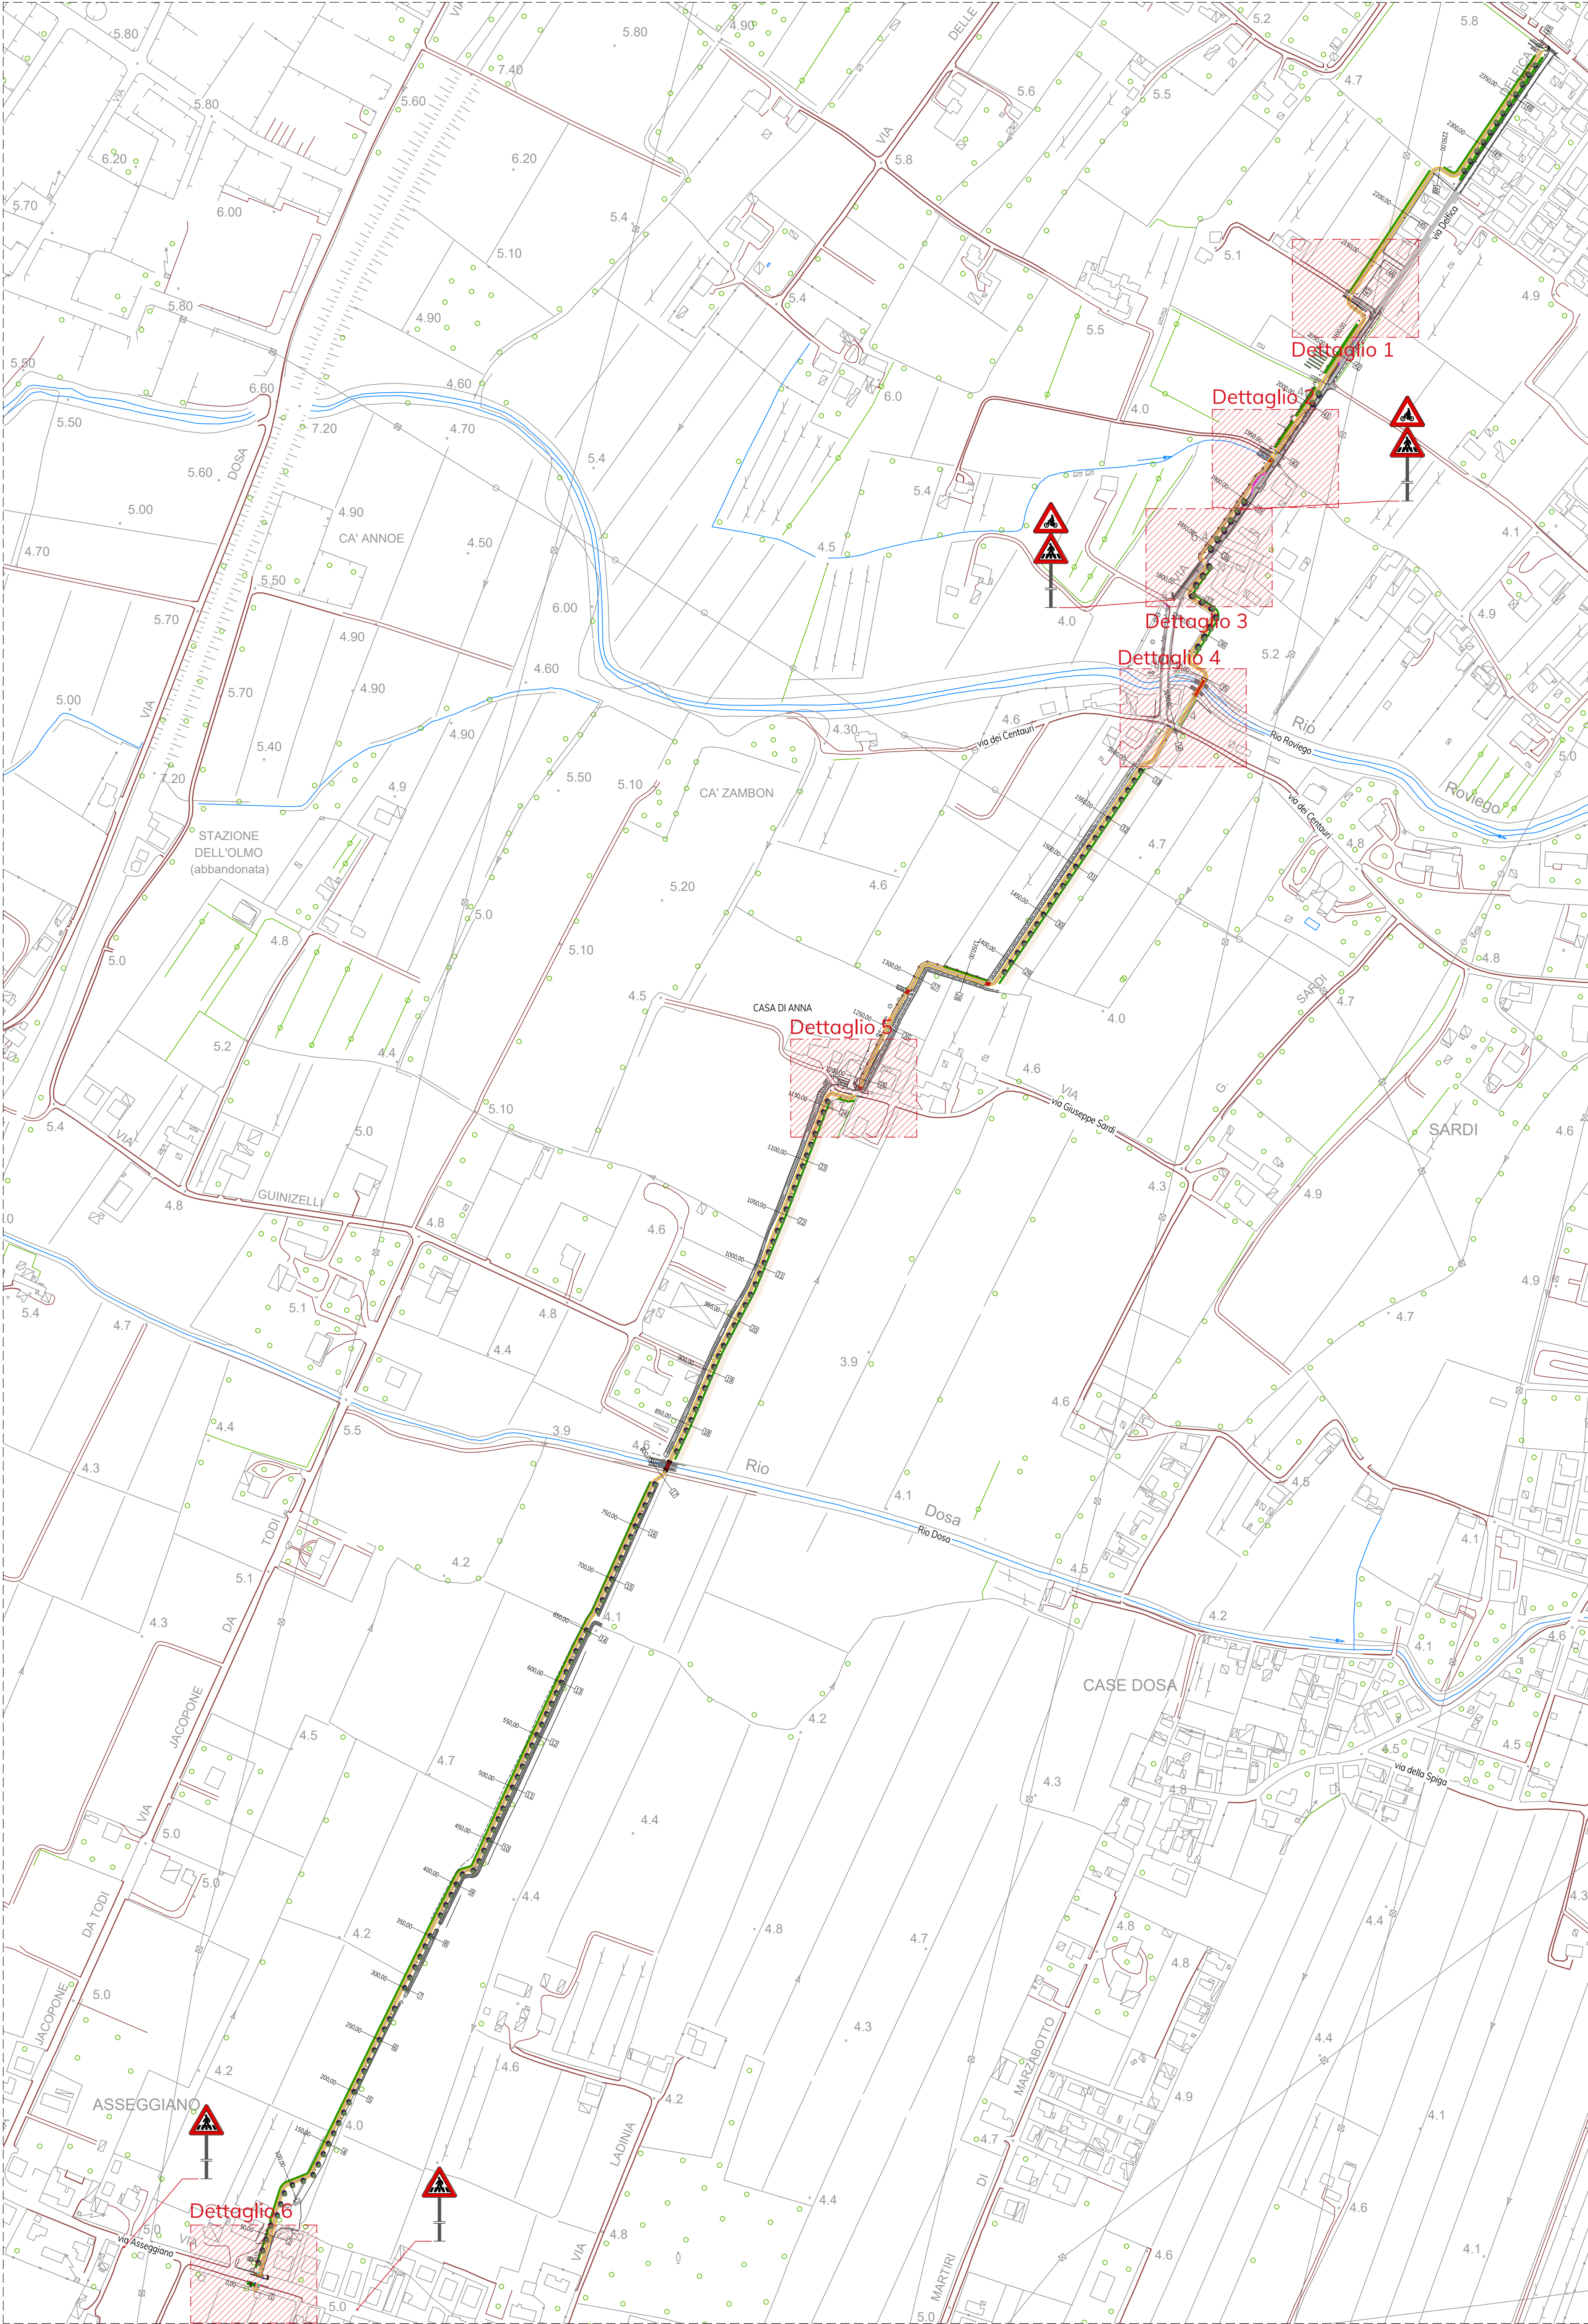


Percorso ciclabile
scala 1:20

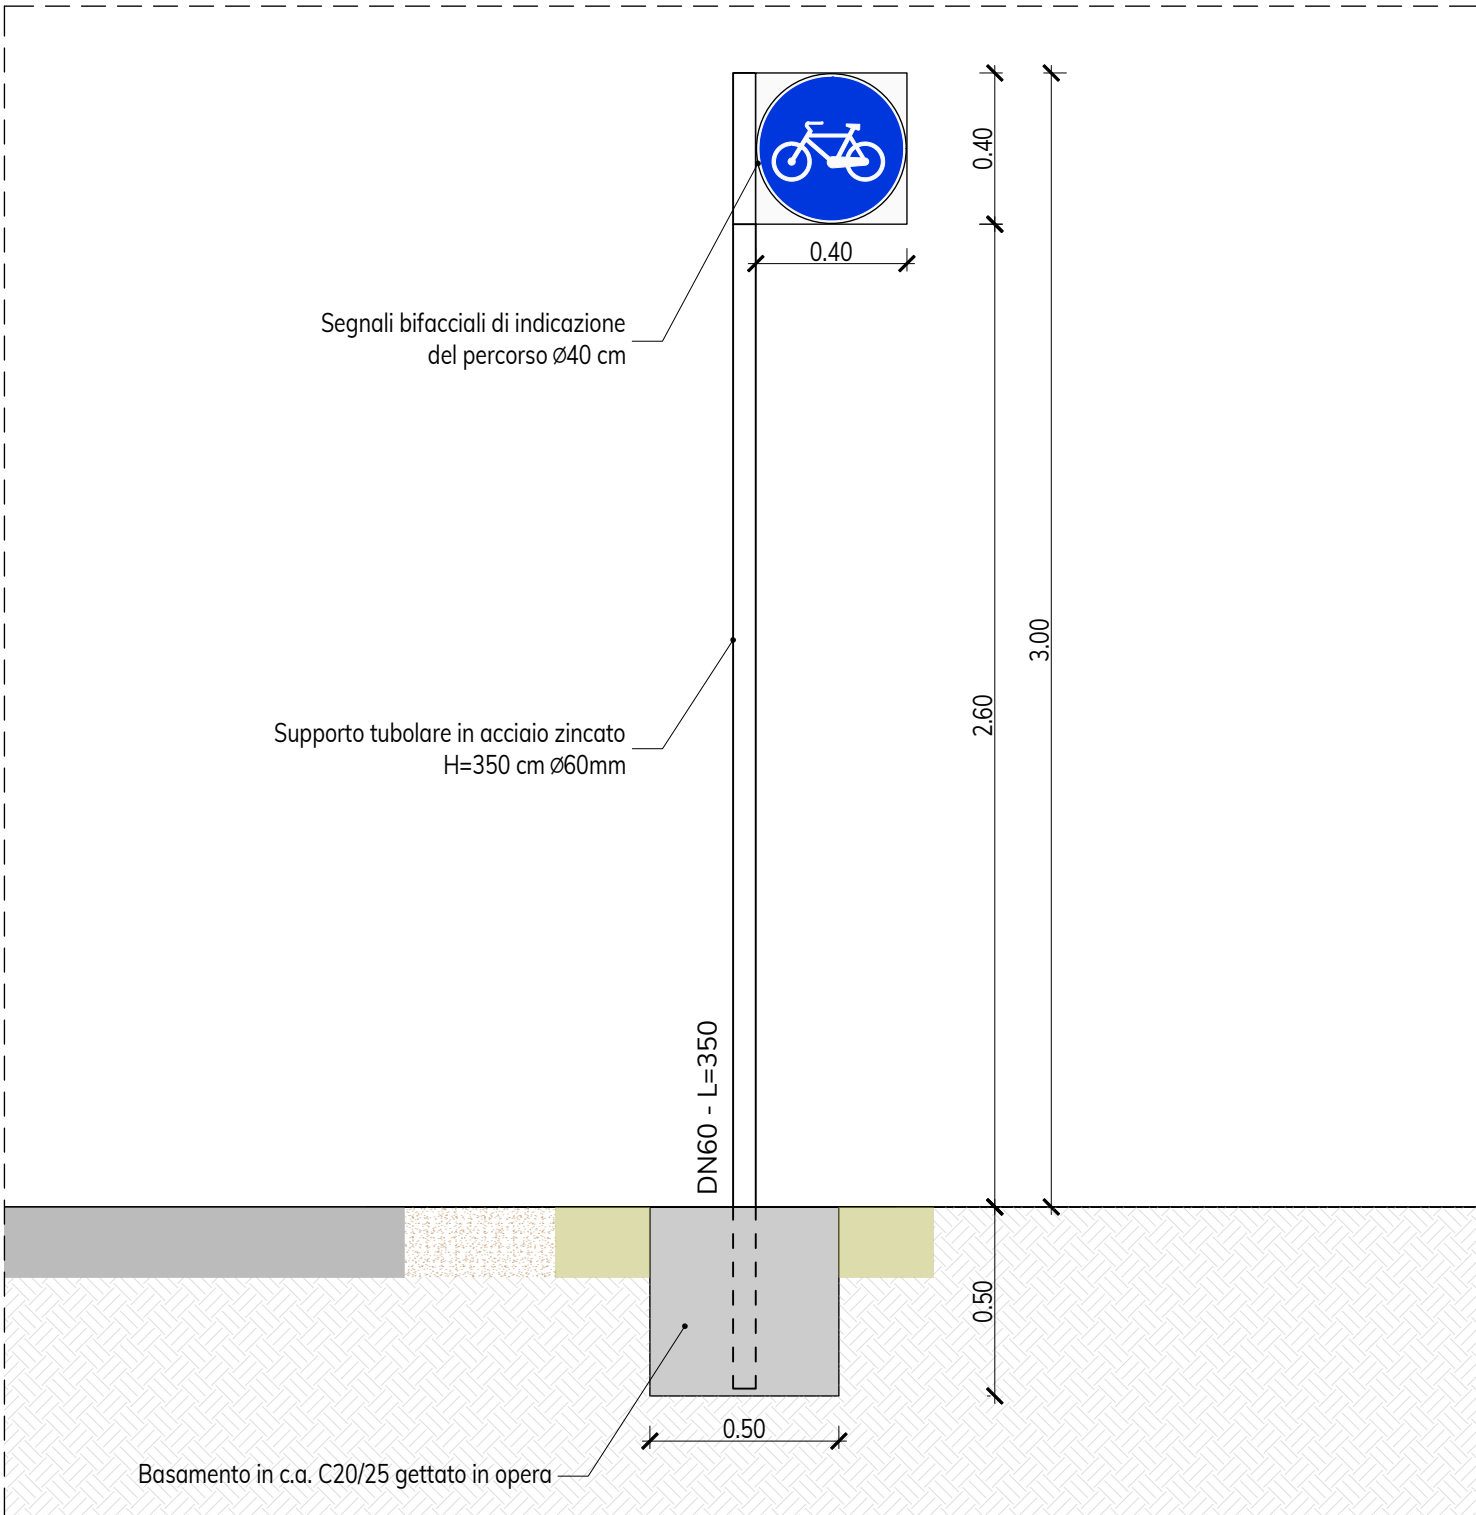


Preavvisi attraversamenti
scala 1:20

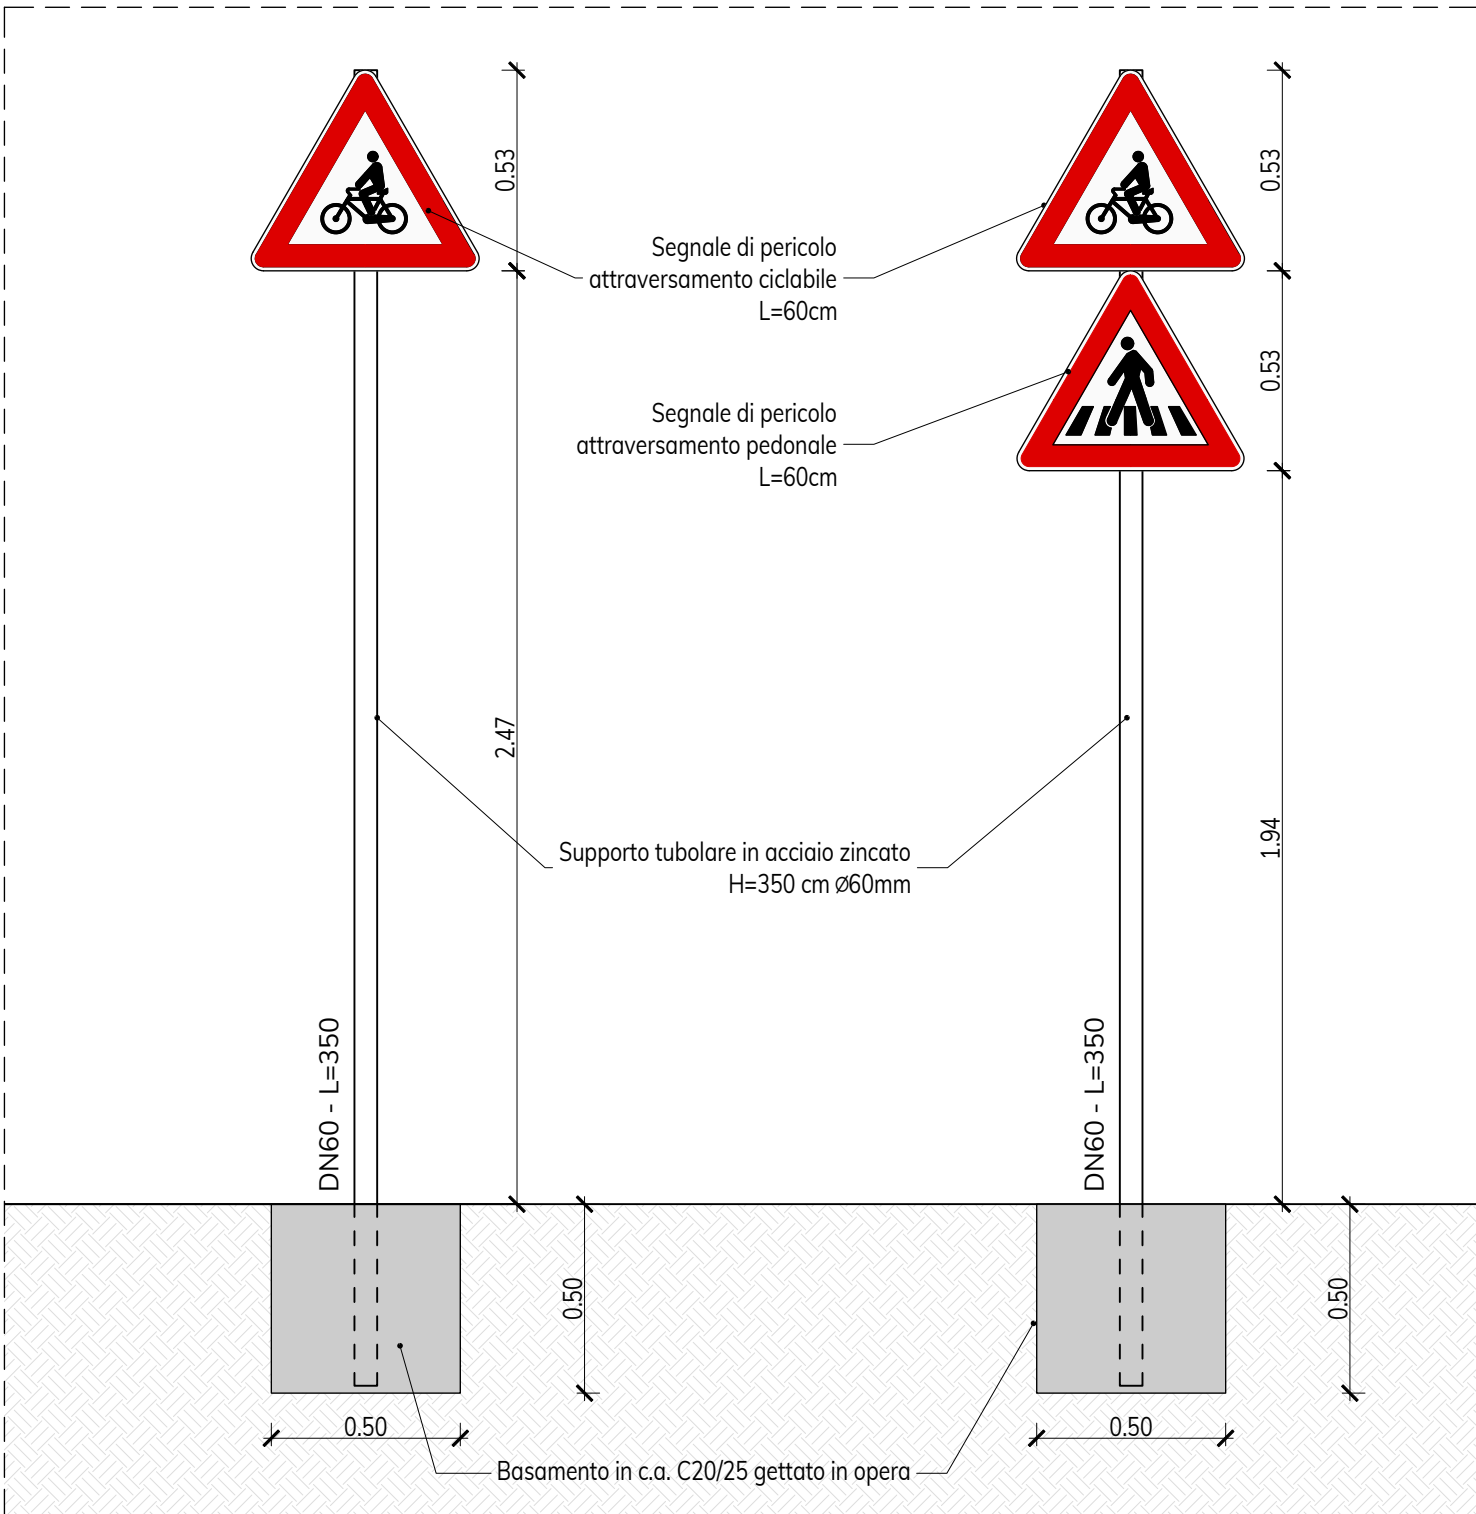


Legenda

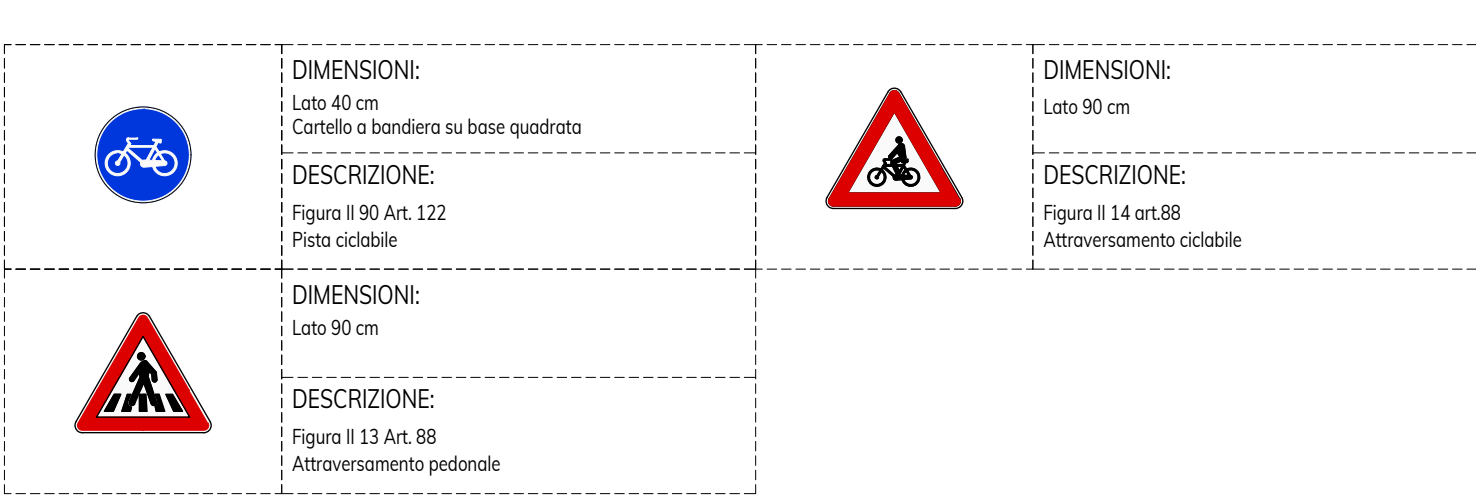

Segnaletica - dettaglio 1
scala 1:500

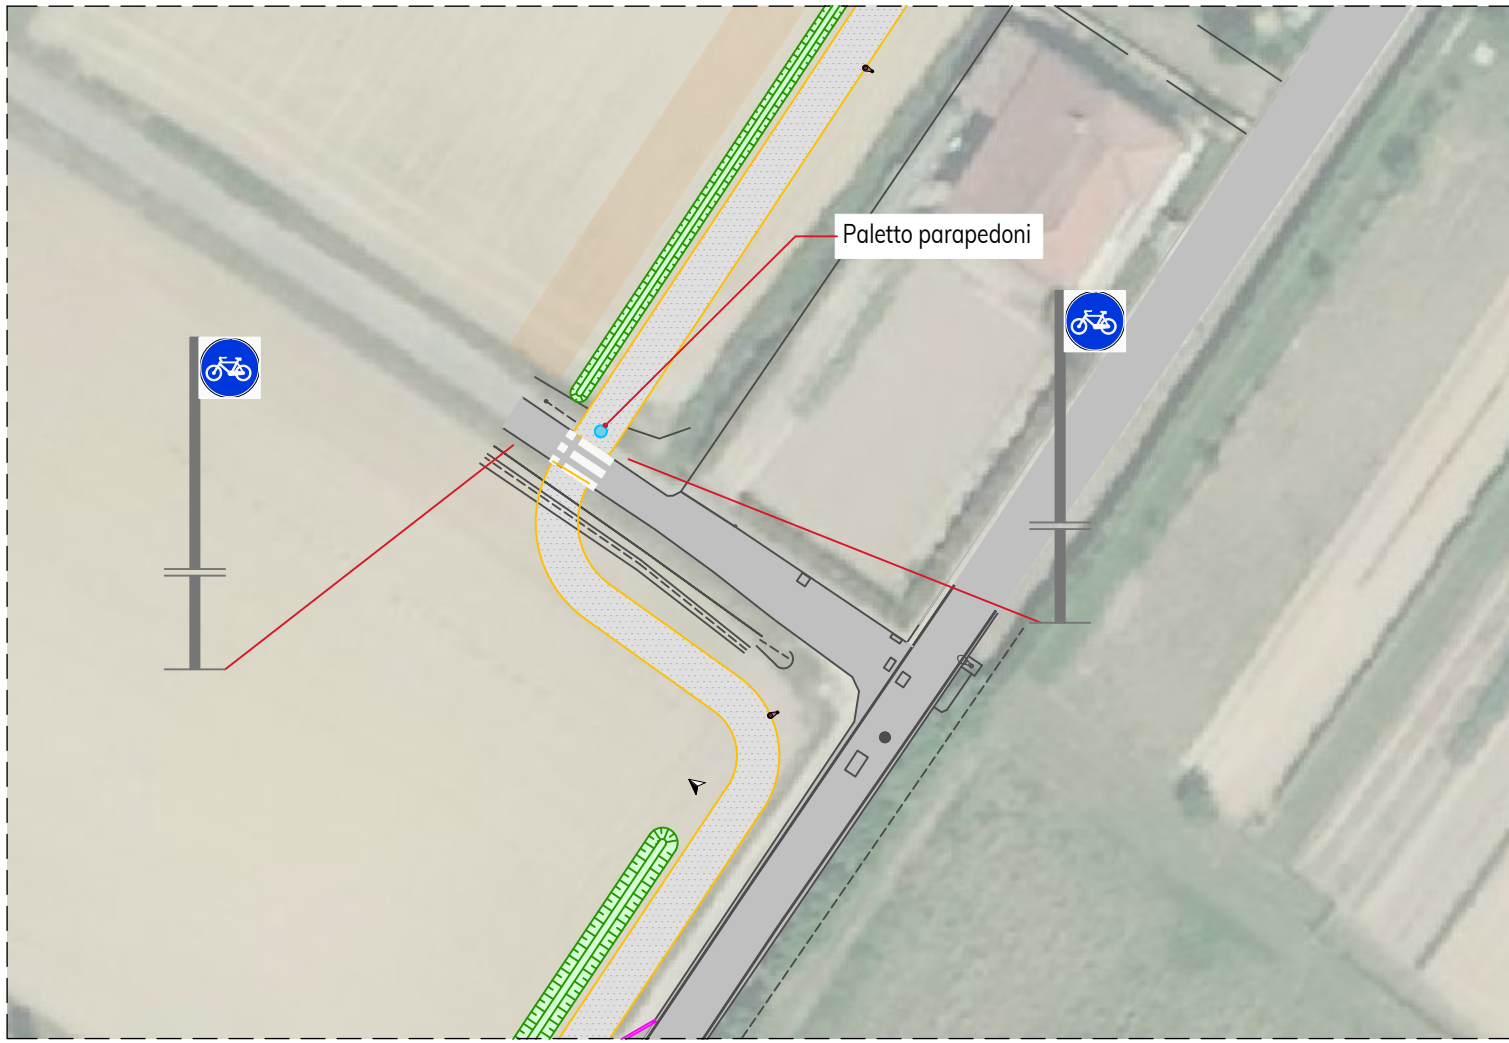

Segnaletica - dettaglio 2
scala 1:500

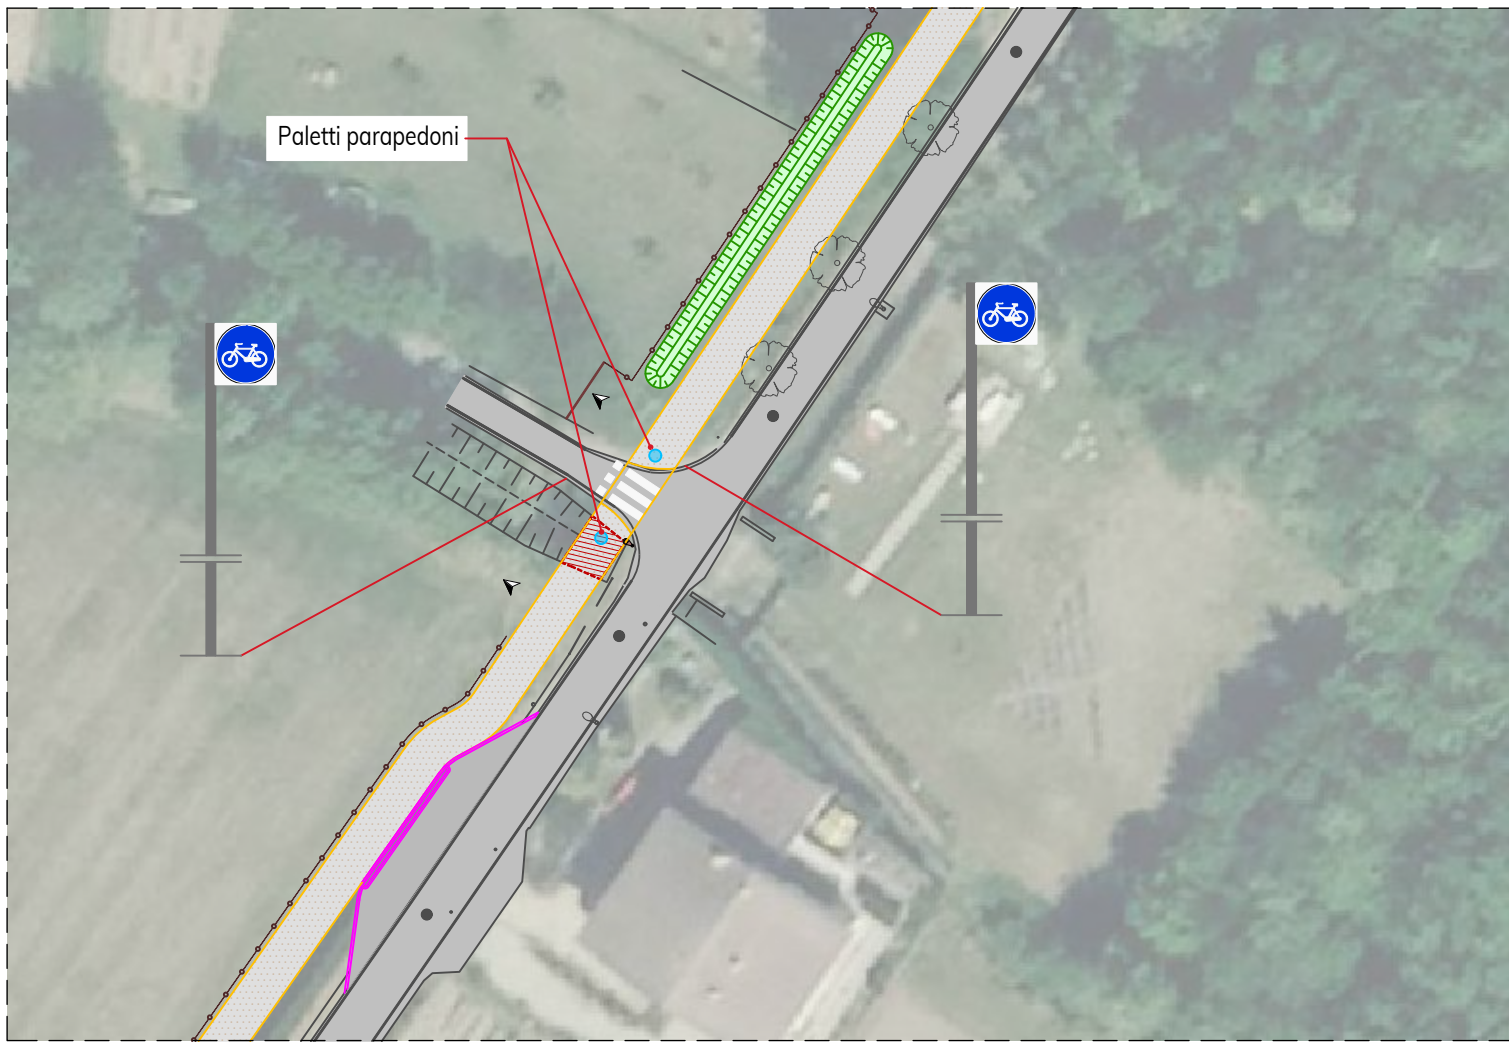


Segnaletica - dettaglio 3
scala 1:500




Segnaletica - dettaglio 4
scala 1:500



Segnaletica - dettaglio 5
scala 1:500

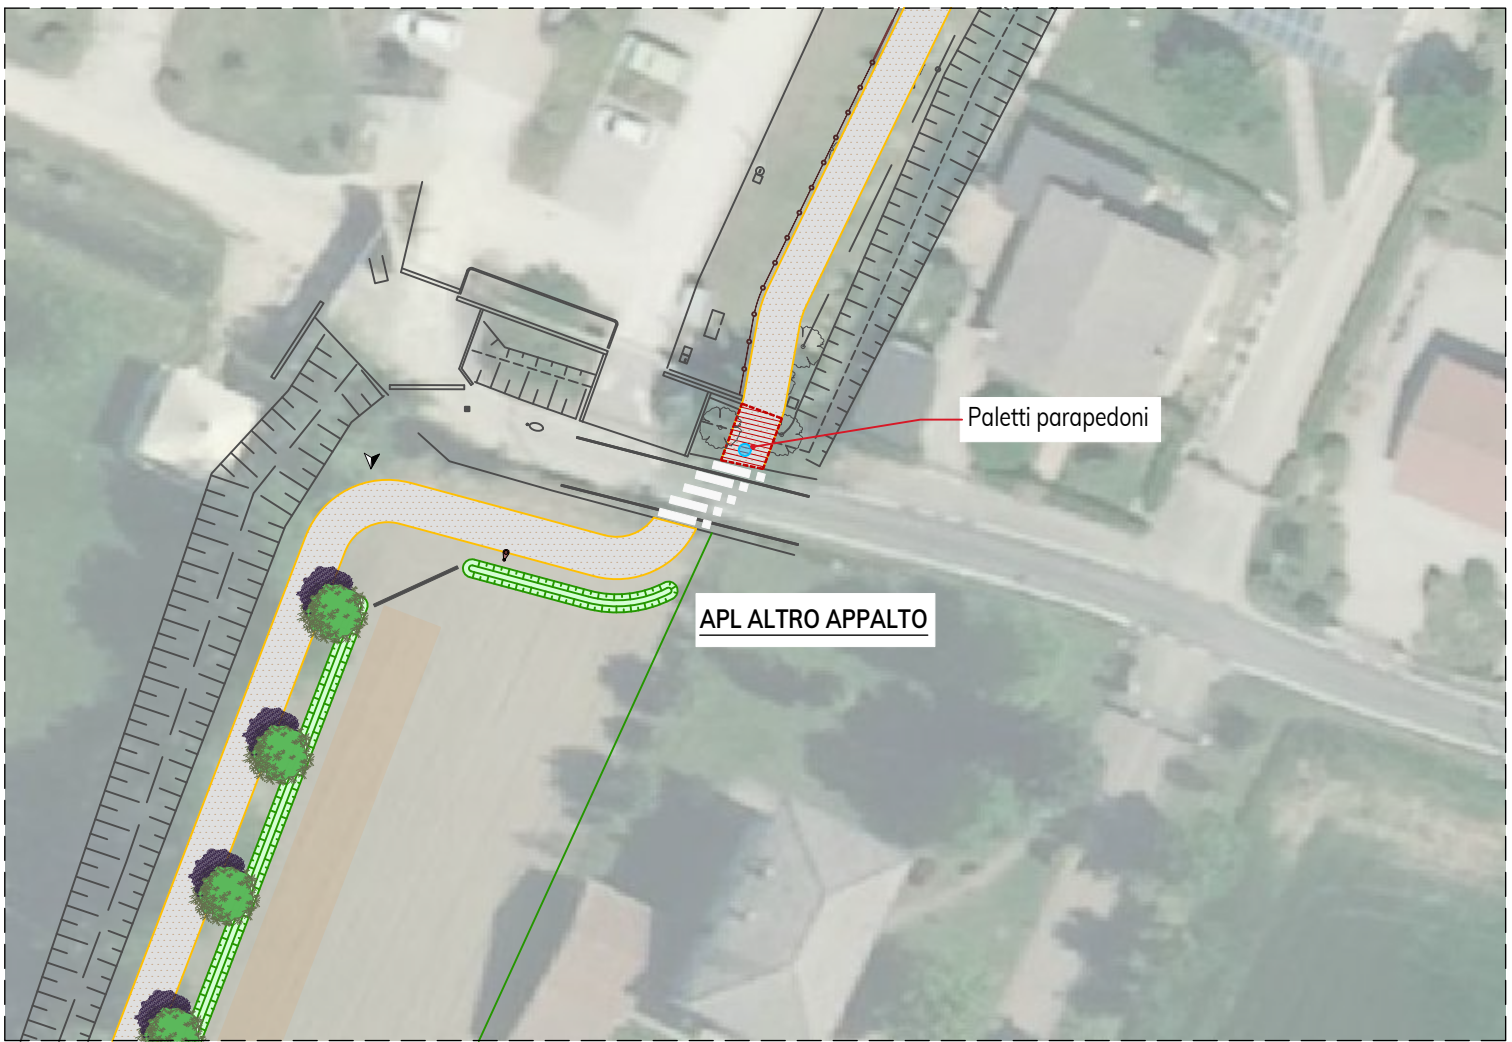

Segnaletica - dettaglio 6
scala 1:500

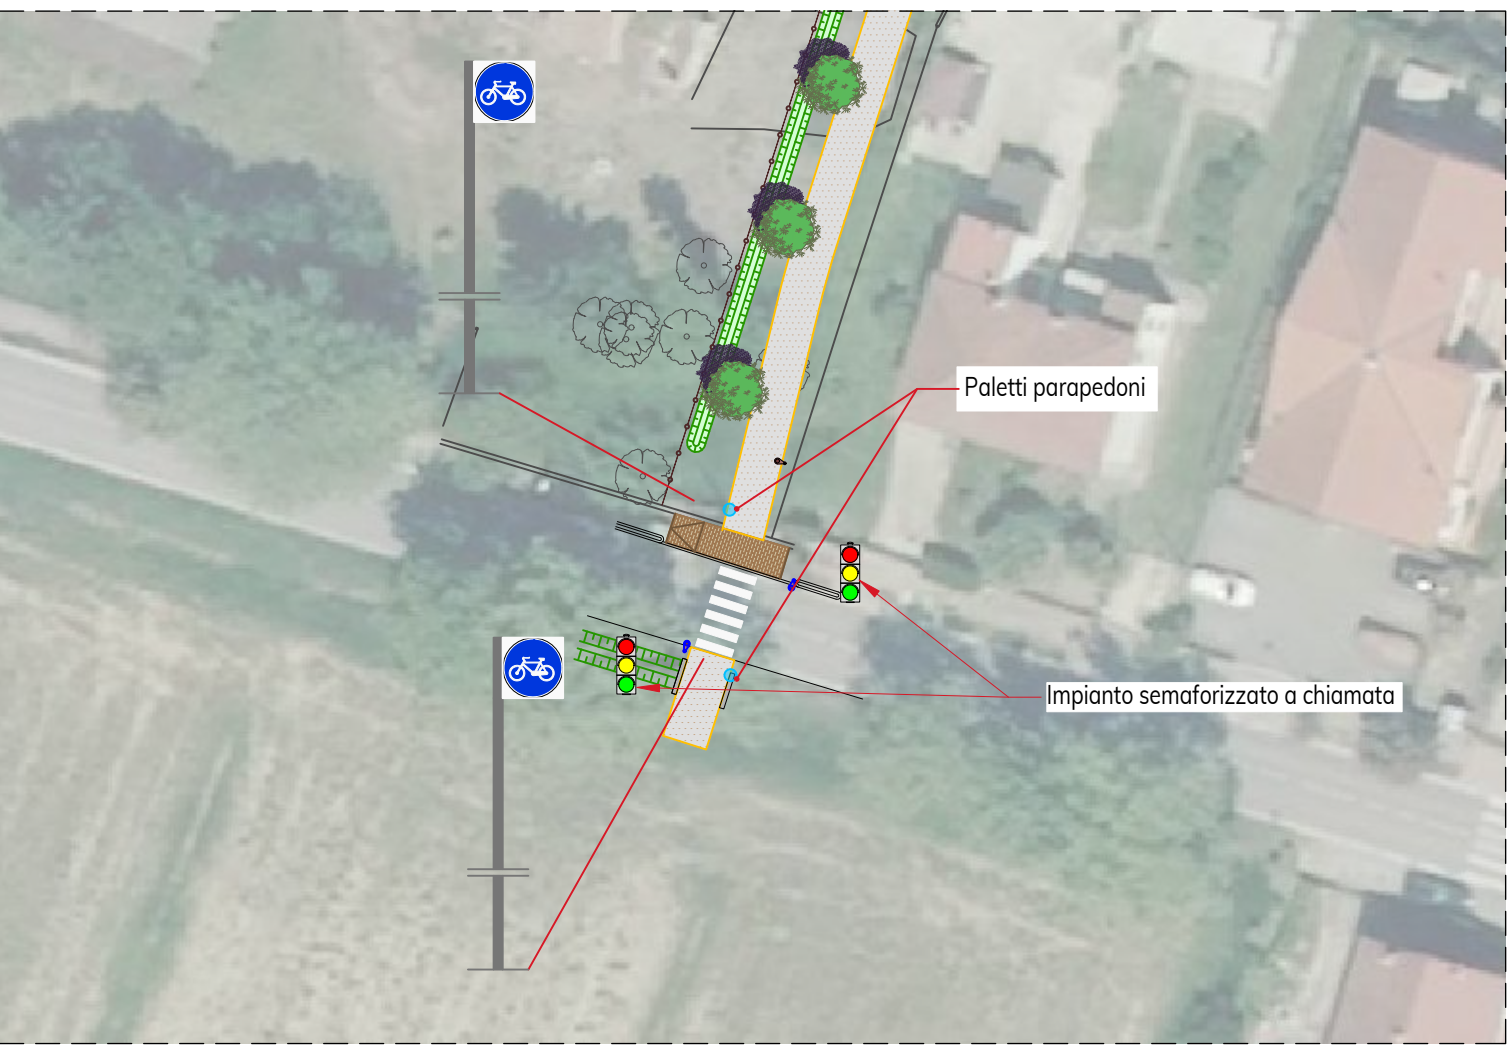

CITTA' DI VENEZIA
AREA LAVORI PUBBLICI, MOBILITÀ E TRASPORTI
Settore Pianificazione e Mobilità Sostenibile
Servizio Nuove Opere Mobilità Sostenibile

Ing. Simone Agrandi

arch. cons. Alice Maniero

PN Metro Plus 21-27 - VE3.2.8.3.a.4 - CI 15033 - Realizzazione pista ciclo-pedonale Asseggiano - Forte Gazzera (15033)
CUP F71B21005900005

PROGETTO ESECUTIVO

planum
Planum Srl
via Fapa Giovanni XXIII, 5 - 31015 Conegliano (TV)
info@planum.com - www.planum.com
progettista
responsabile commessa
collaboratori

STATO DI PROGETTO
PLANIMETRIA DELLA SEGNALETICA

08.00

REVISIONE	DATA	OGGETTO	REDAZIONE	VERIFICATO	APPROVATO	SCALA
REV. 01	2024.04.12	emissione	MBR	DPF	ADN	1:2.500
REV. 02	2024.05.12	aggiornamento previsioni Canale	MBR	DPF	ADN	
REV. 03						
REV. 04						

COESIONE ITALIA 100%
Cofinanziato dall'Unione europea