


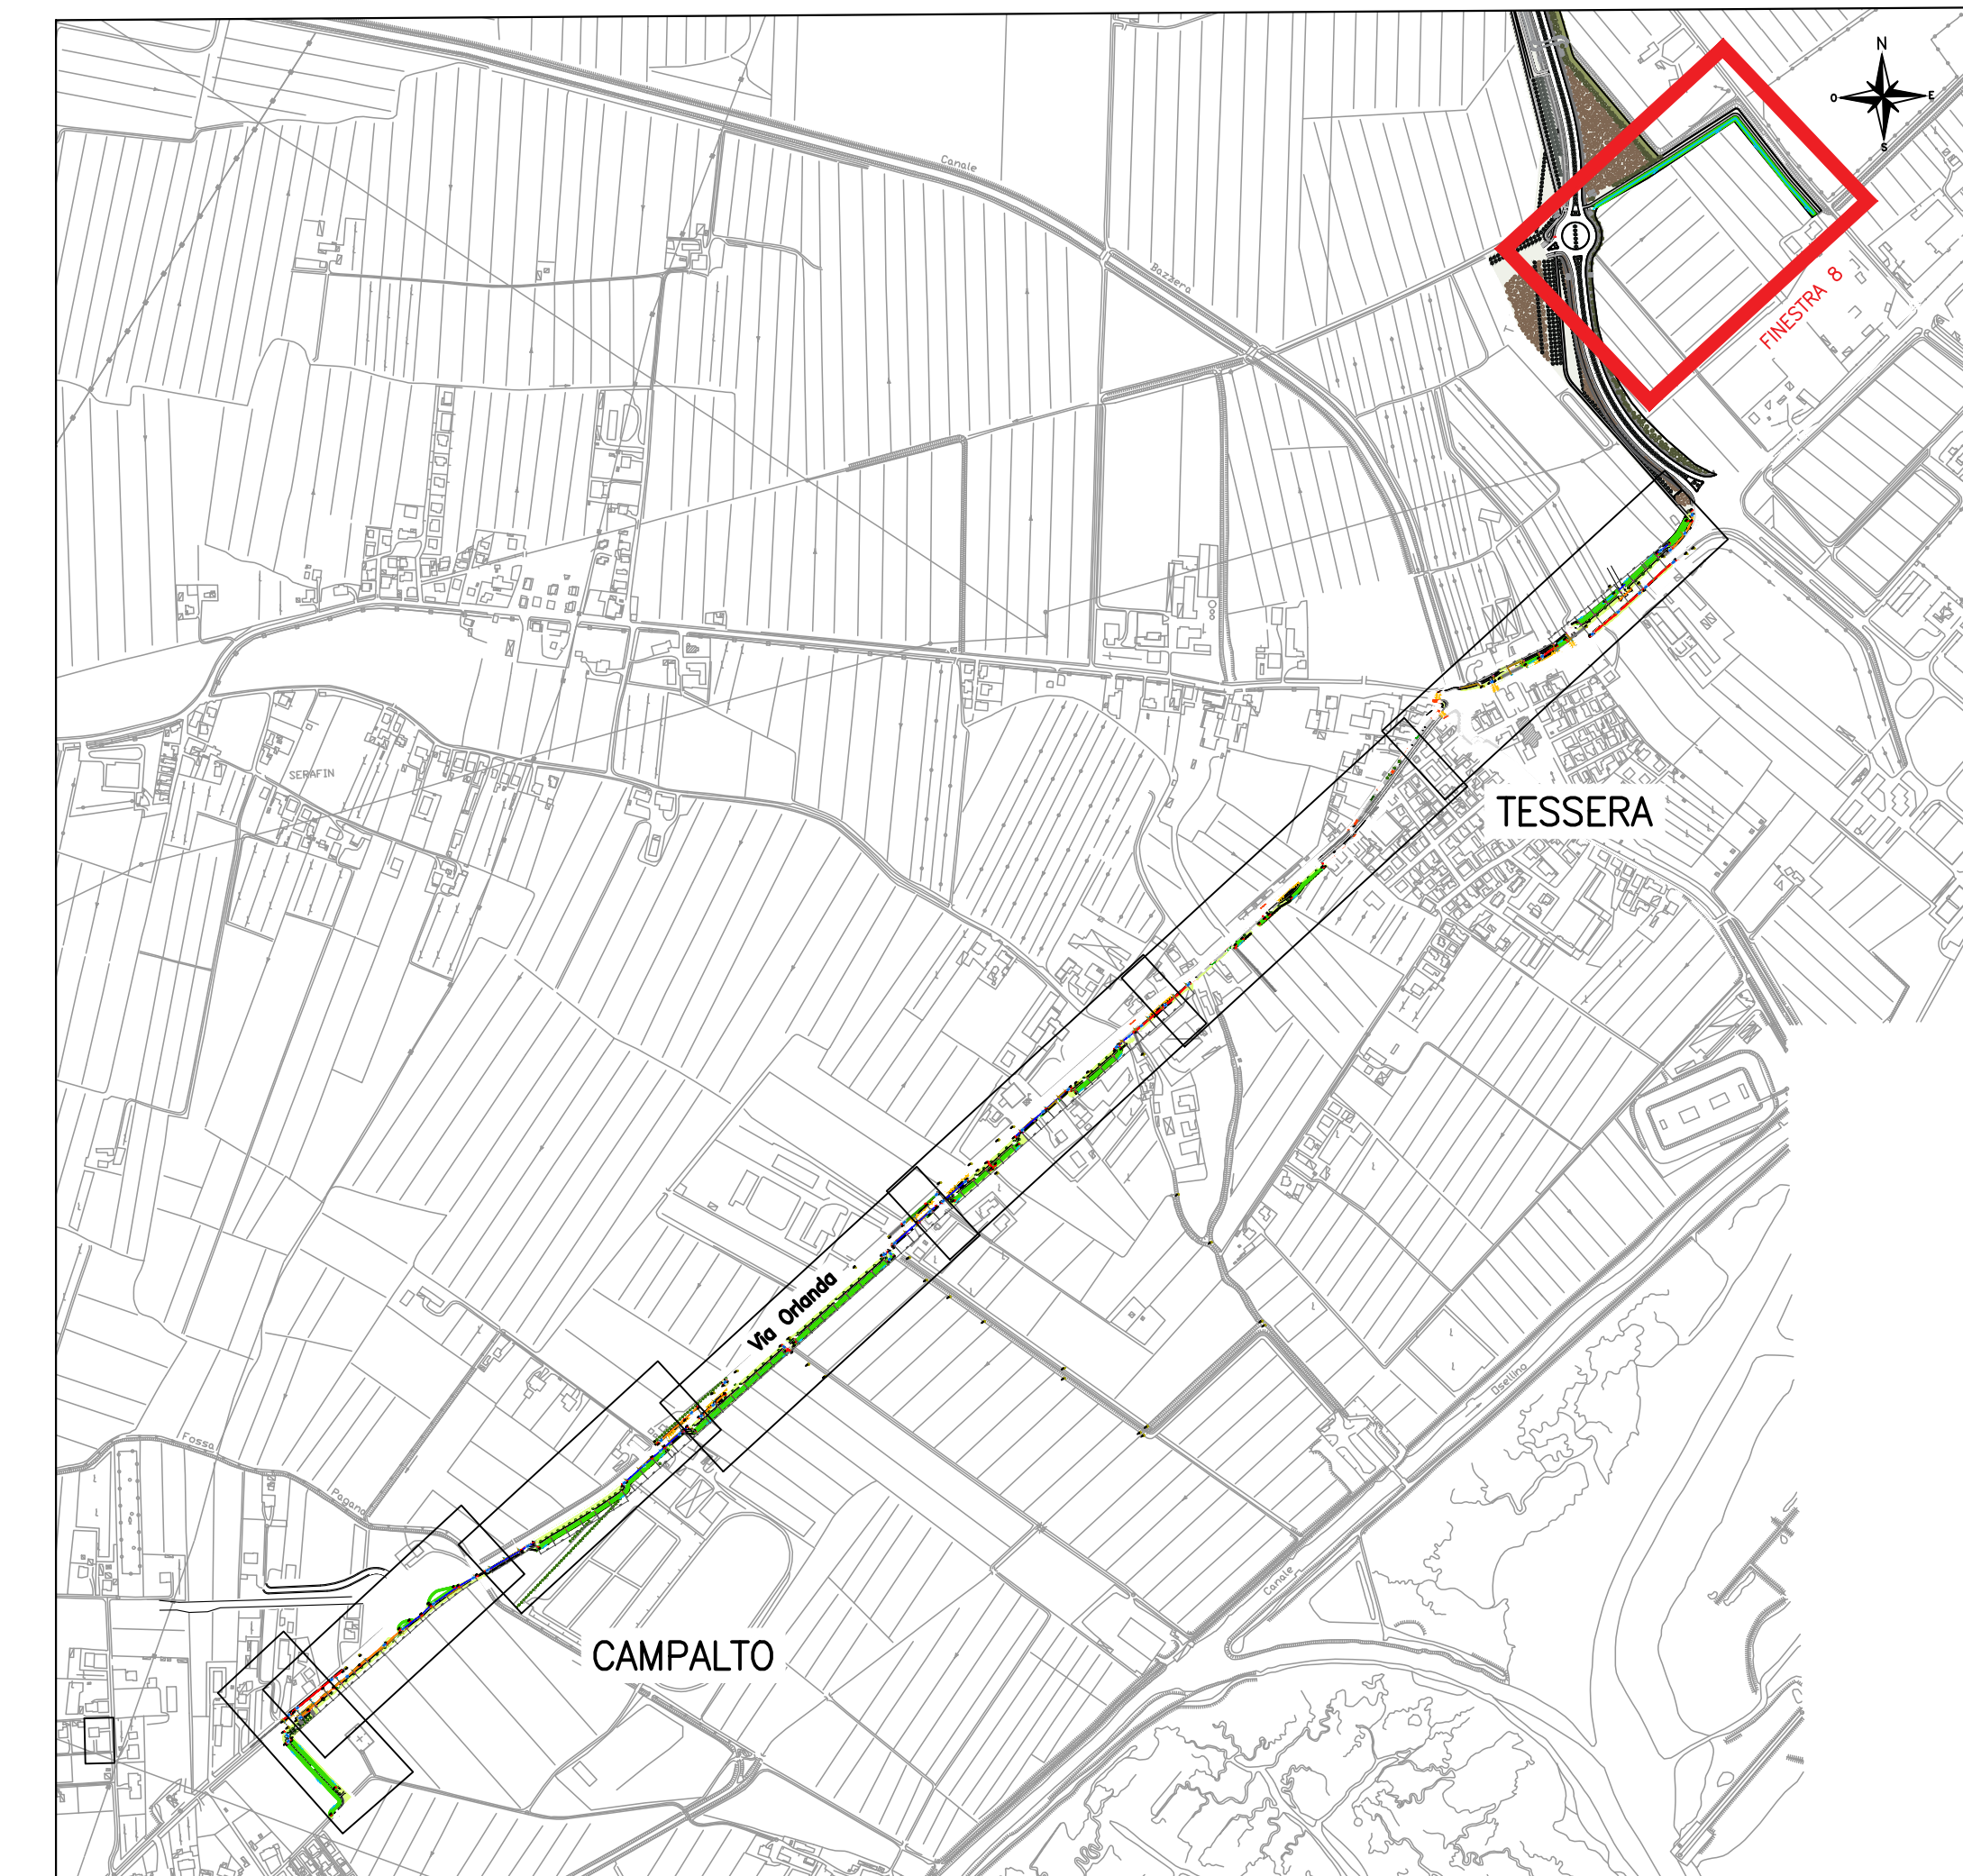

SCALA GRAFICA 1:500



A horizontal scale bar with markings at 0m, 5, 10, 15, 20, and 25m.

 Scatolare PREFABBR. IN CLS dim. int. 100x60 cm

 Tubo in CLS ARMATO DN 40 cm

 Tubo in CLS ARMATO DN 60 cm

 Tubo in CLS ARMATO DN 80 cm

 Tubo in CLS ARMATO DN 100 cm

 Fosso in terra inerbito – sponde 3/2 – b=0,50m

 Verso scorrimento fosso / tubo

 Quota di rilievo / progetto

 Pozzetto in CLS con coperchio stradale e passo d'uomo 60x60 (dimensioni indicate in planimetria)


 Caditoia stradale con griglia GS piana D400

 Caditoia stradale con griglia GL piana a nido d'ape C250 400x400mm

 Canaletta stradale con griglia GL continua D400, larghezza 150 mm

 Attraversamento / tubazione esistente

 Tubo in PVC De160mm SN8

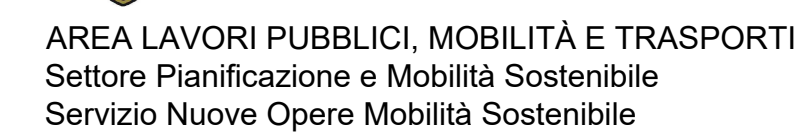

IL DIRETTORE Ing. Simone Agrondi	IL DIRIGENTE Ing. Roberto Di Bussola
IL RESPONSABILE UNICO DEL PROGETTO Arch. Cons. Alice Maniero	

PROGETTO

PN Metro Plus 21-27 - VE3.2.8.3.a_2 Intervento di "COLLEGAMENTO CICLABILE DAL CENTRO DI TESSERA A CAMPALTO" (c.i. 14823)
CUP F71B20000160005

FASE

PROGETTO ESECUTIVO



TITOLO **IDRAULICA**
PLANIMETRIA RETE ACQUE METEORICHE
TAVOLA 4 DI 4

ELABORATO
13D

REVISIONE	DATA	OGGETTO	REDATTO	VERIFICATO	APPROVATO	SCALA:
Rev_01	Settembre 2025	Prima emissione				1:500
						NOME FILE: 35655551_pian.kda.1.dwg