

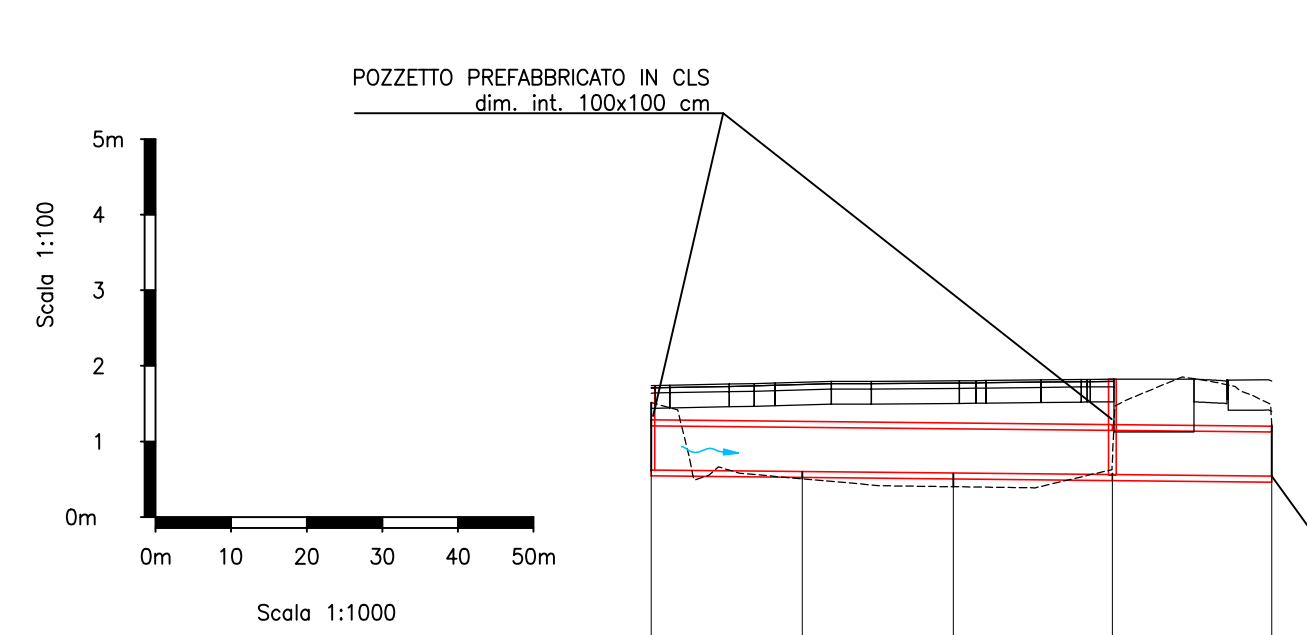
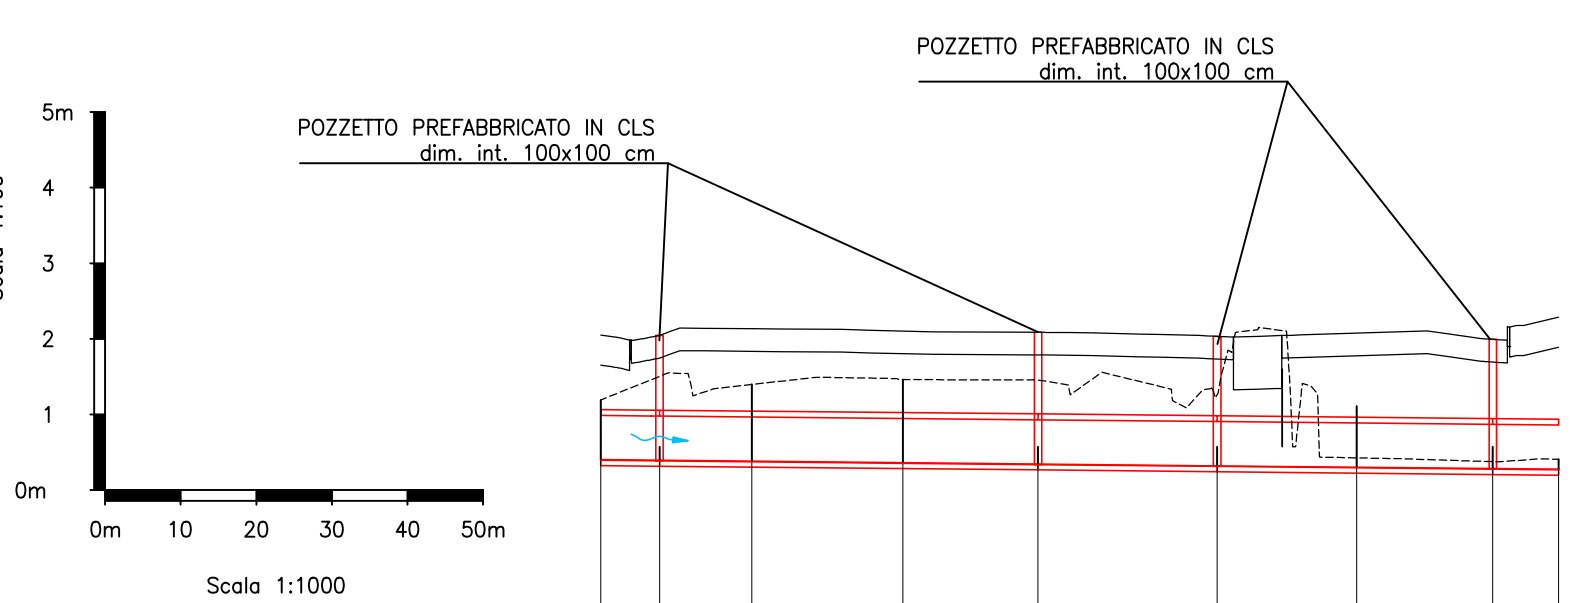


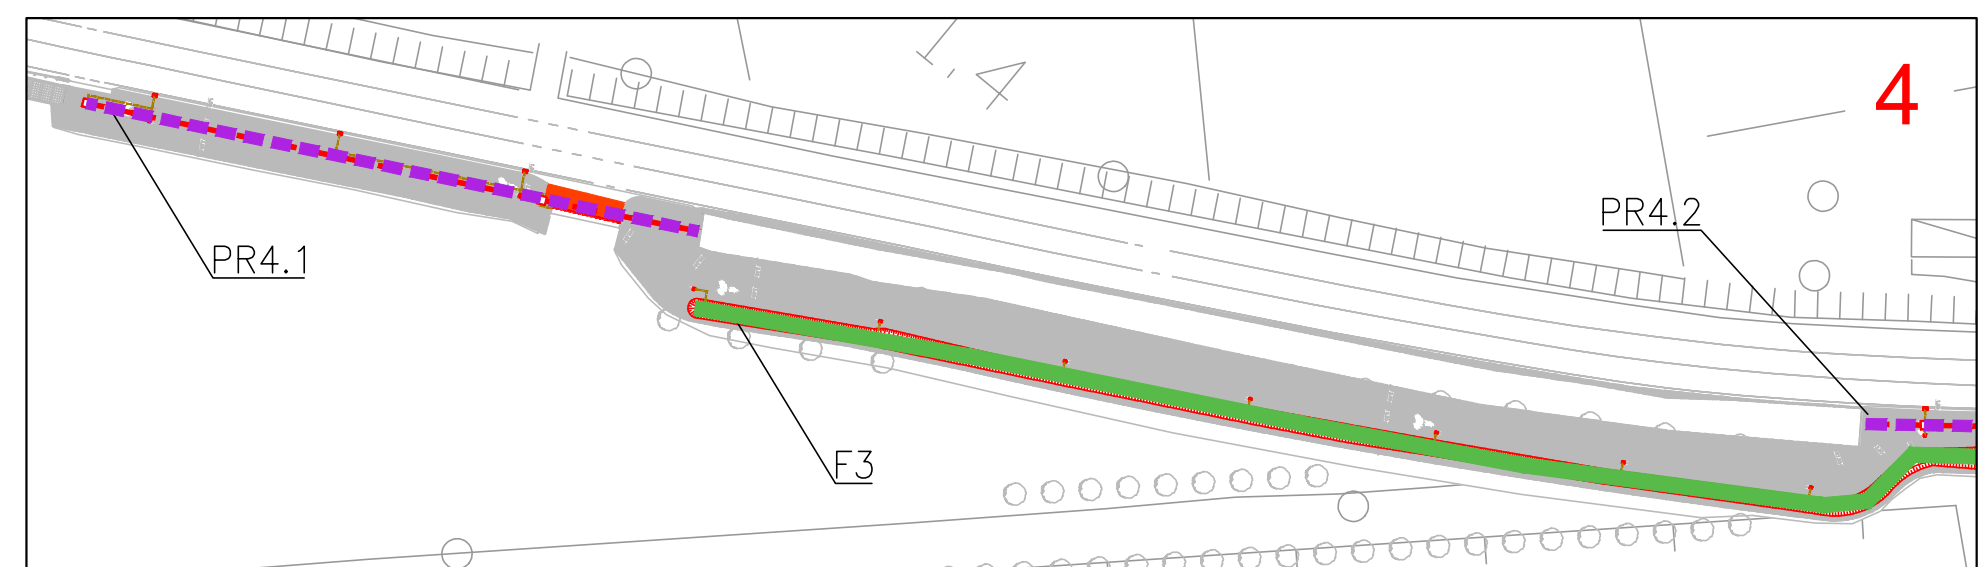

QT. REF. -5,000					
NUMERO PICCHETTI	1	2	3	4	5
DISTANZE PARZIALI		20,00	20,00	21,03	21,07
DISTANZE PROGRESSIVE	0,00	20,00	40,00	61,03	82,10
QUOTE TERRENO ATTUALI	-0,04	-0,07	-0,17	-0,00	-0,04
QUOTE DI SCORRIMENTO	-0,04	-0,02	-0,00	-0,02	-0,04
PROFONDITA DI SCAVO	-0,00	-0,09	-0,17	-0,02	-0,08
ETTOMETRICHE	0				

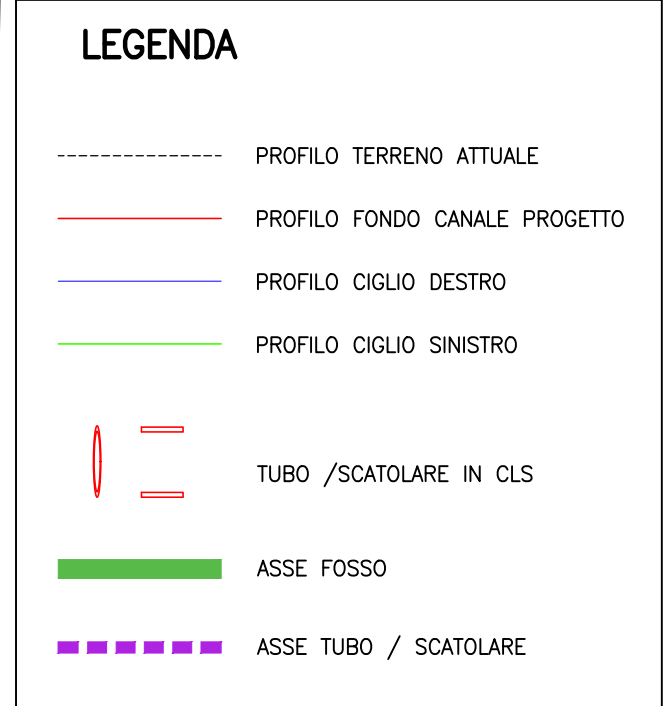

NUMERO PICCHETTI	1	2	3	4	5	6	7	8	9
ISTANZE PARZIALI	7,79	12,21	20,00	17,87	23,69	18,44	18,02	8,70	
ISTANZE PROGRESSIVE	-0,00	-7,79	-20,00	-40,00	-47,87	-61,56	-100,00	-118,02	-126,72
QUOTE TERRENO ATTUALI	-0,62	-0,00	-0,62	-0,89	-0,00	-0,00	-0,54	-0,00	-0,16
QUOTE DI SCORRIMENTO	-0,18	-0,19	-0,20	-0,22	-0,24	-0,26	-0,28	-0,30	-0,31
PROFONDITA DI SCAVO	-0,80	-0,19	-1,02	-1,11	-0,24	-0,26	-0,82	-0,30	-0,14
ATTOMETRICHE									