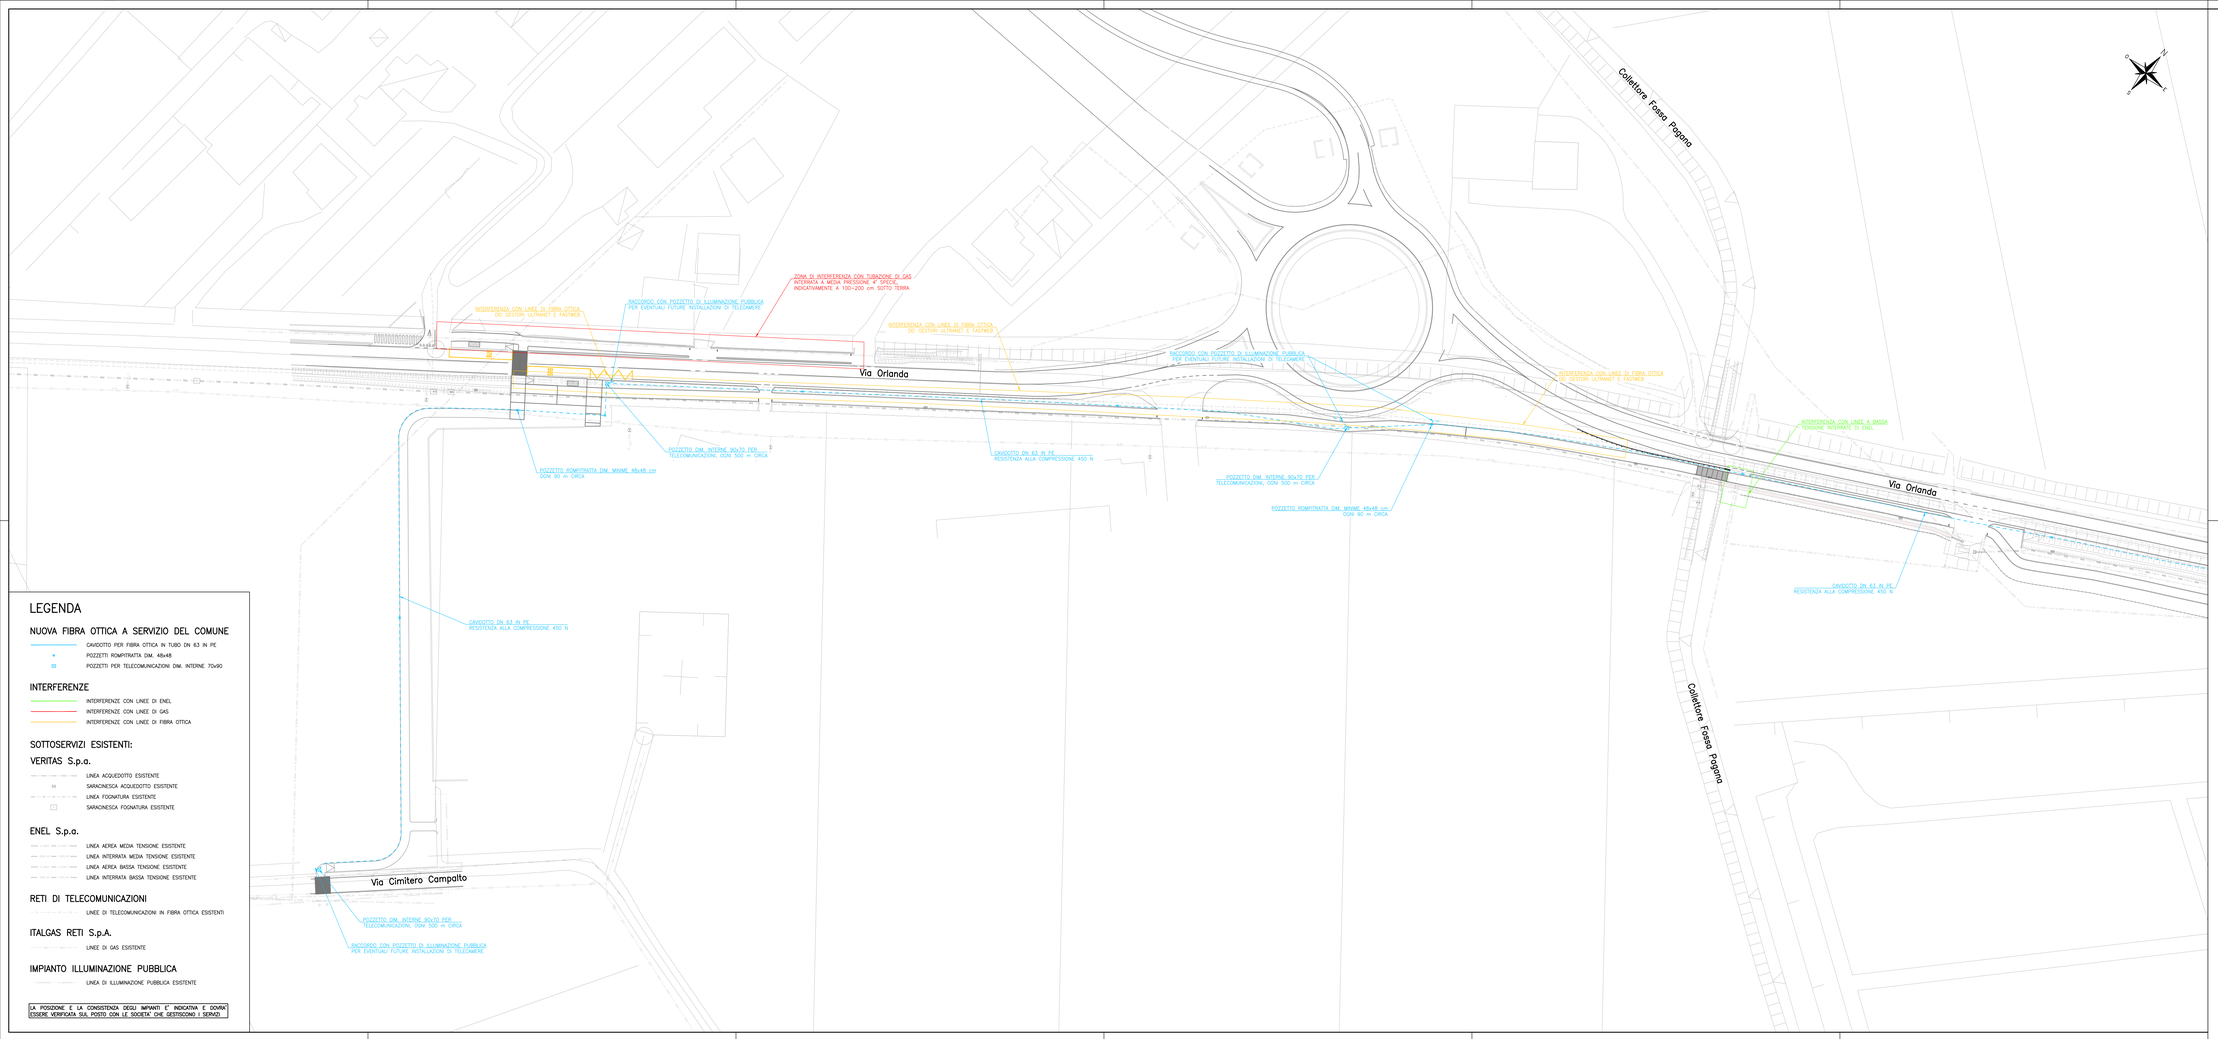

LEGENDA

NUOVA FIBRA OTTICA A SERVIZIO DEL COMUNE

- CAVIDOTTO PER FIBRA OTTICA IN TUBO DN 63 IN PE
- POZZETTI ROMPITRATTA DIM. 48x48
- POZZETTI PER TELECOMUNICAZIONI DIM. INTERNE 70x90

INTERFERENZE

- INTERFERENZE CON LINEE DI ENEL
- INTERFERENZE CON LINEE DI GAS
- INTERFERENZE CON LINEE DI FIBRA OTTICA

SOTTOSERVIZI ESISTENTI:

VERITAS S.p.a.

- LINEA ACQUEDOTTO ESISTENTE
- SARACINESCA ACQUEDOTTO ESISTENTE
- LINEA FOGNATURA ESISTENTE
- SARACINESCA FOGNATURA ESISTENTE

ENEL S.p.a.

- LINEA AEREA MEDIA TENSIONE ESISTENTE
- LINEA INTERRATA MEDIA TENSIONE ESISTENTE
- LINEA AEREA BASSA TENSIONE ESISTENTE
- LINEA INTERRATA BASSA TENSIONE ESISTENTE

RETI DI TELECOMUNICAZIONI

- LINEE DI TELECOMUNICAZIONI IN FIBRA OTTICA ESISTENTI

ITALGAS RETI S.p.A.

- LINEE DI GAS ESISTENTE

IMPIANTO ILLUMINAZIONE PUBBLICA

- LINEA DI ILLUMINAZIONE PUBBLICA ESISTENTE

LA POSIZIONE E LA CONSISTENZA DEGLI IMPIANTI E' INDICATIVA E DOVRA' ESSERE VERIFICATA SUL POSTO CON LE SOCIETA' CHE GESTISCONO I SERVIZI.

INQUADRAMENTO GENERALE

SCALA GRAFICA 1:500

0m 5 10 15 20 25m

CITTA' DI VENEZIA

AREA LAVORI PUBBLICI, MOBILITÀ E TRASPORTI
Settore Pianificazione e Mobilità Sostenibile
Servizio Nuove Opere Mobilità Sostenibile

IL DIRETTORE
Ing. Simone Agrondi

IL DIRIGENTE
Ing. Roberto Di Bussolo

IL RESPONSABILE UNICO DEL PROGETTO
Arch. Cons. Alice Maniero

PROGETTO
PN Metro Plus 21-27 - VE3.2.8.3.a_2 Intervento di "COLLEGAMENTO CICLABILE DAL CENTRO DI TESSERA A CAMPALTO" (c.i. 14823)
Cup F71B20000160005

FASE
PROGETTO ESECUTIVO

PROGETTISTA
STUDIO MARTINI INGEGNERIA S.r.l.
info@martiniingegneria.it
Certificati Qualità,Ambiente,Sicurezza,Parità genere,SA8000

[redacted]

TITOLO
PROGETTO GENERALE
PLANIMETRIA SOTTOSERVIZI
RISOLUZIONE DELLE INTERFERENZE
TAVOLA 1 DI 5

ELABORATO
19A

REVISIONE	DATA	OGGETTO	REDATTO	VERIFICATO	APPROVATO	SCALA
Rev_01	Settembre 2025	Prima emissione	[redacted]			1:500

NOME FILE: 20000001_plan tool software rel_1.dwg

COESIONE ITALIA 2021-2027 — Cofinanziato dall'Unione europea