




SEZIONE A-A
SCALA 1:100

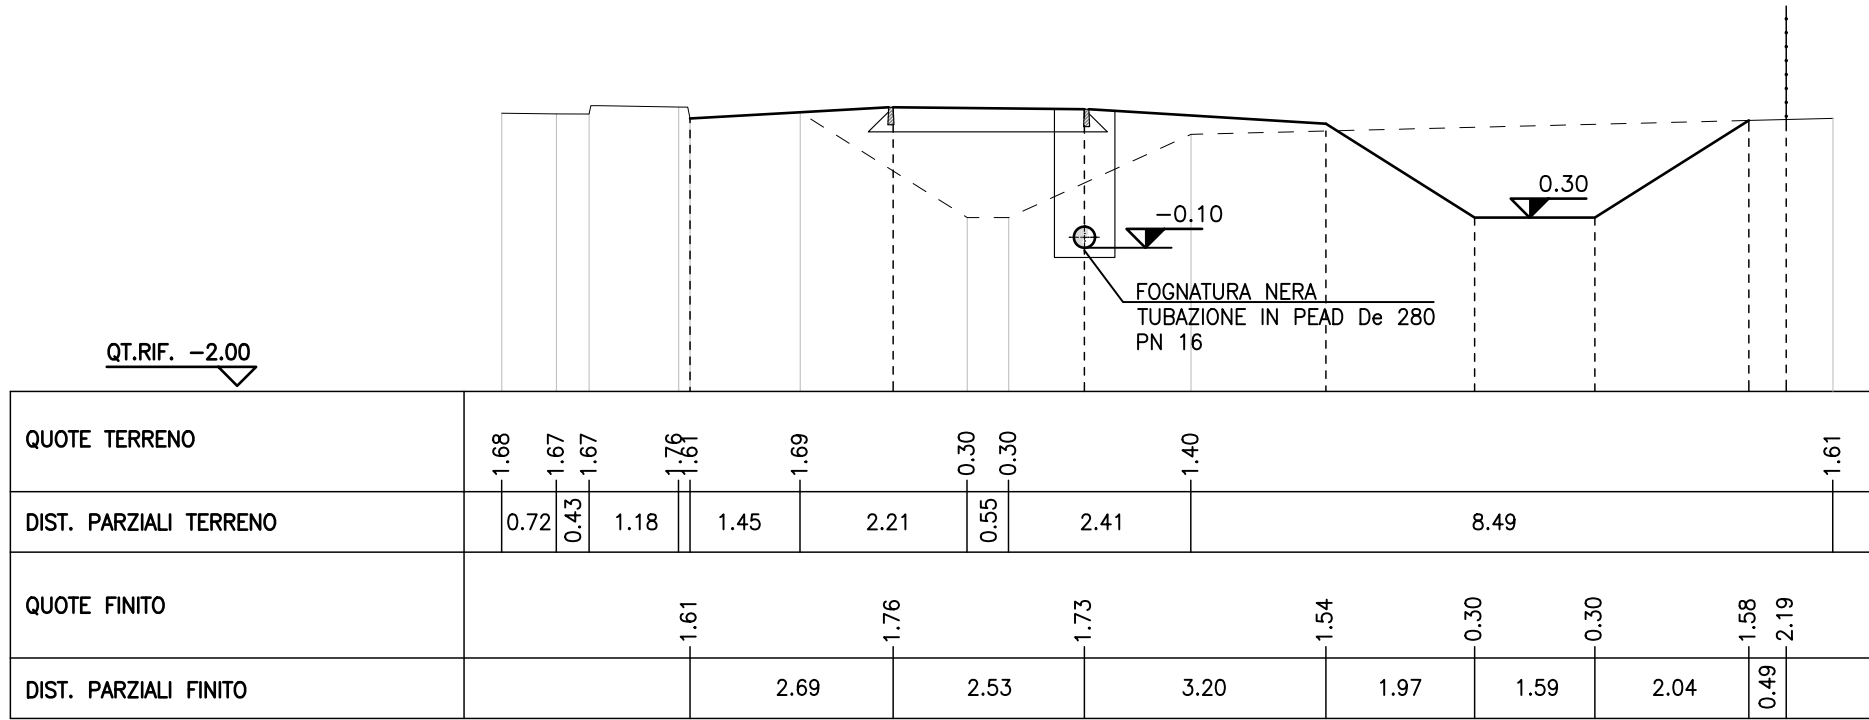


SEZIONE B-B
SCALA 1:100

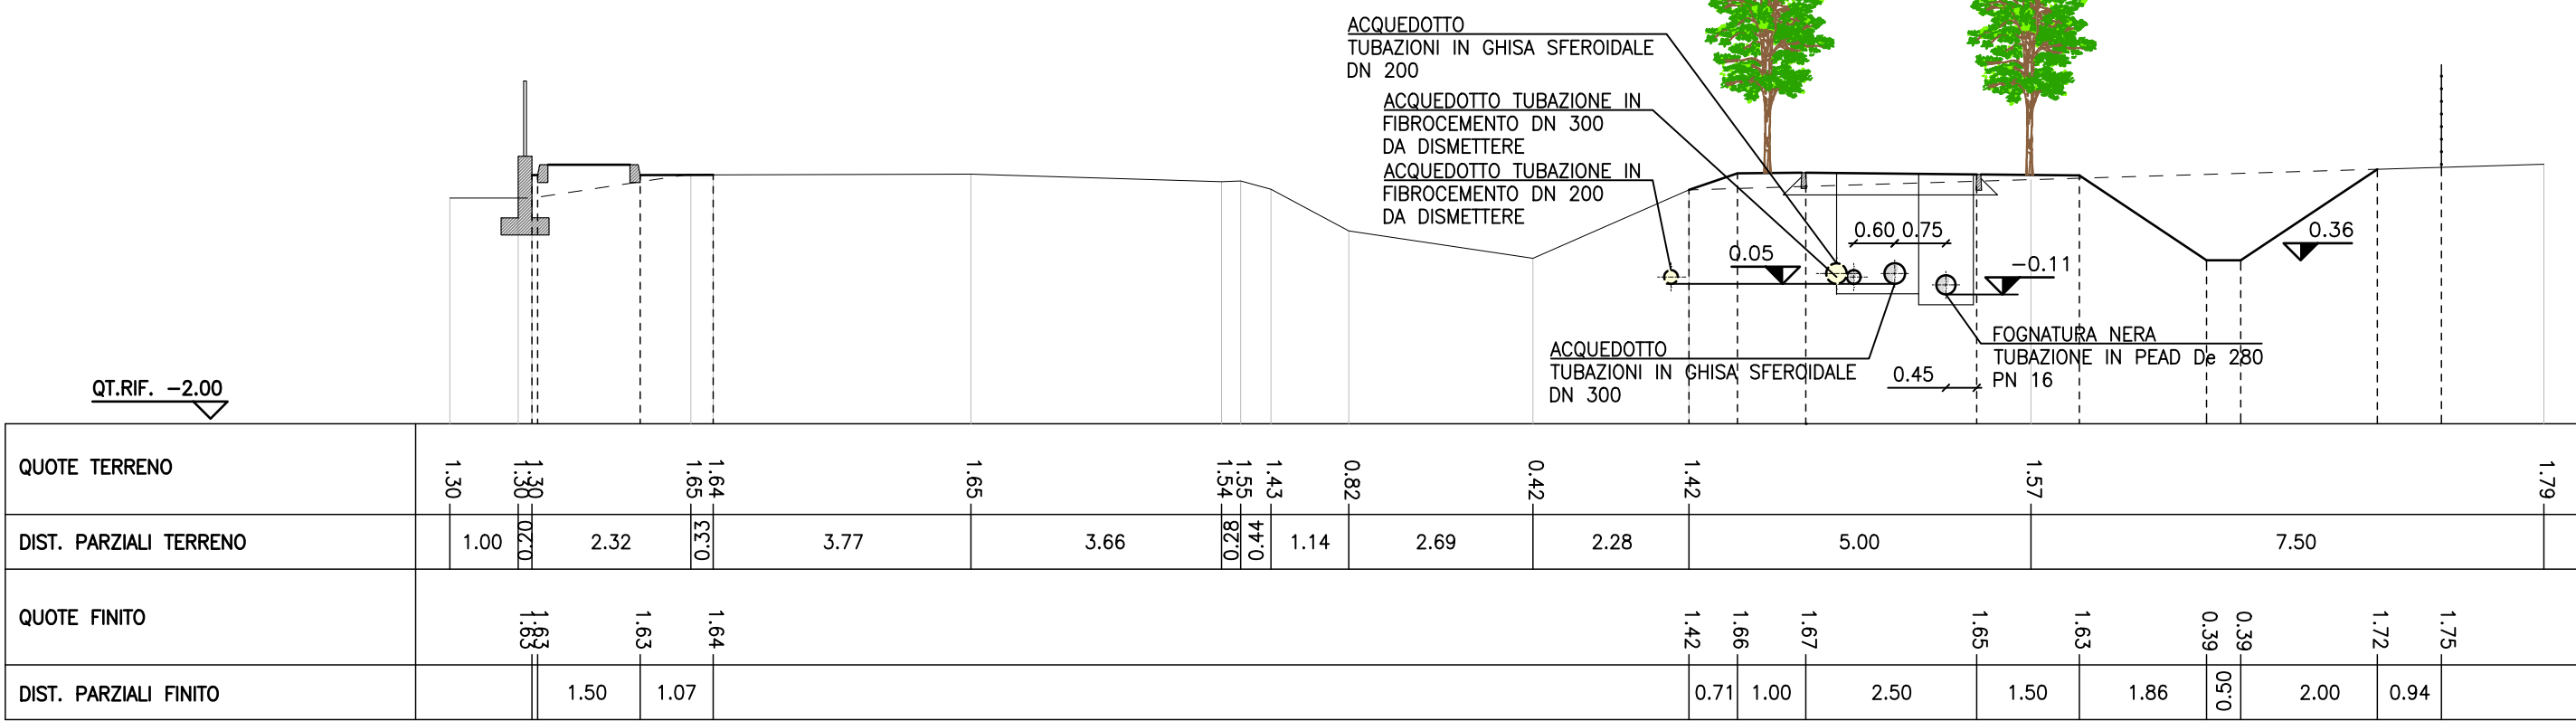


SEZIONE C-C
SCALA 1:100

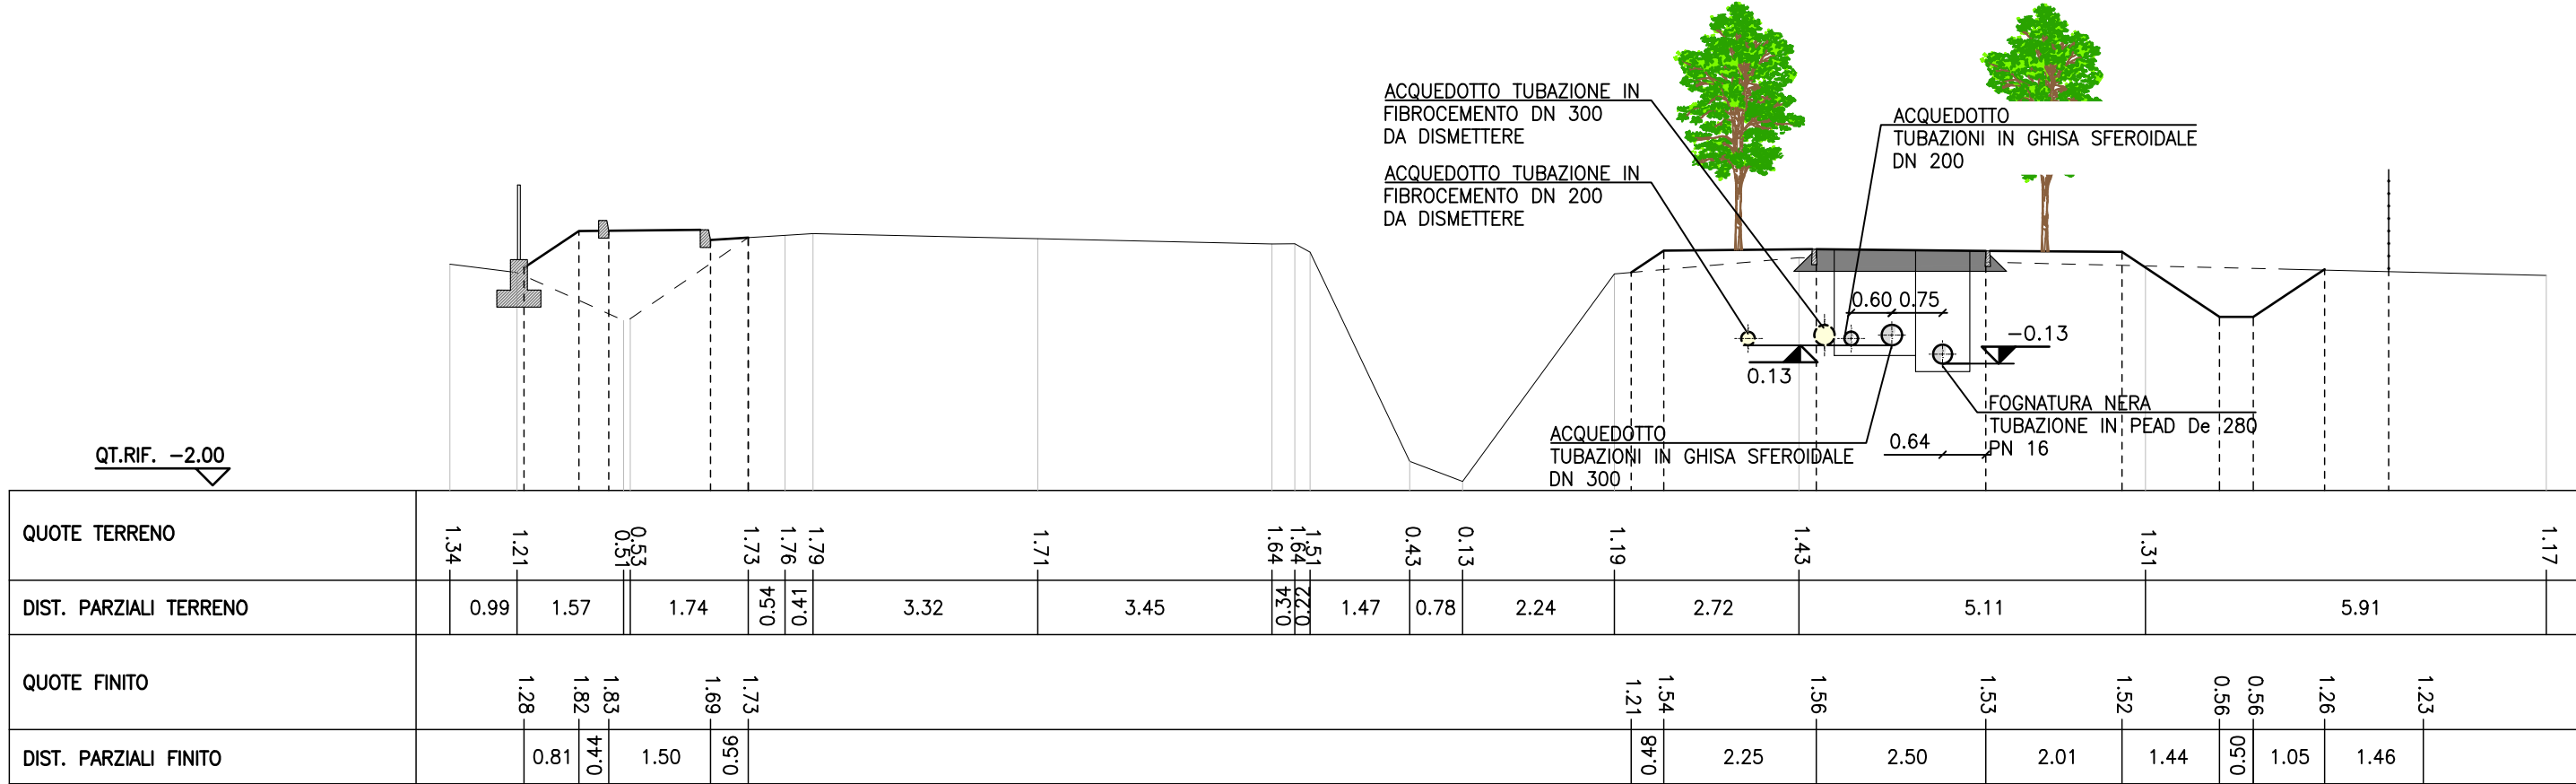


SEZIONE D-D
SCALA 1:100

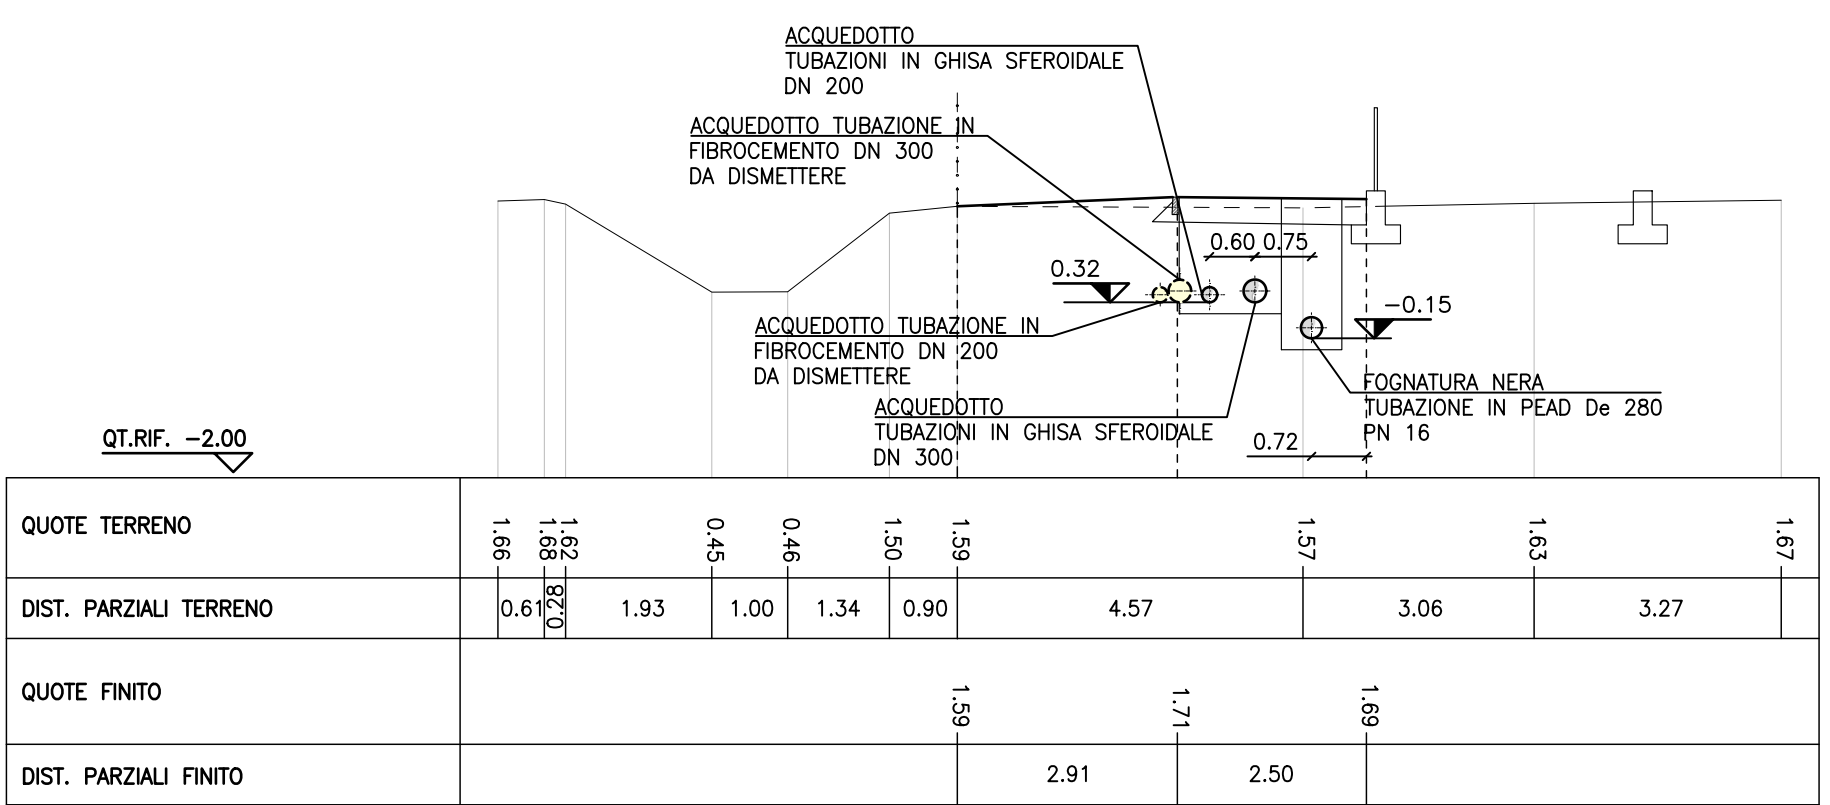

SEZIONE E-E
SCALA 1:100

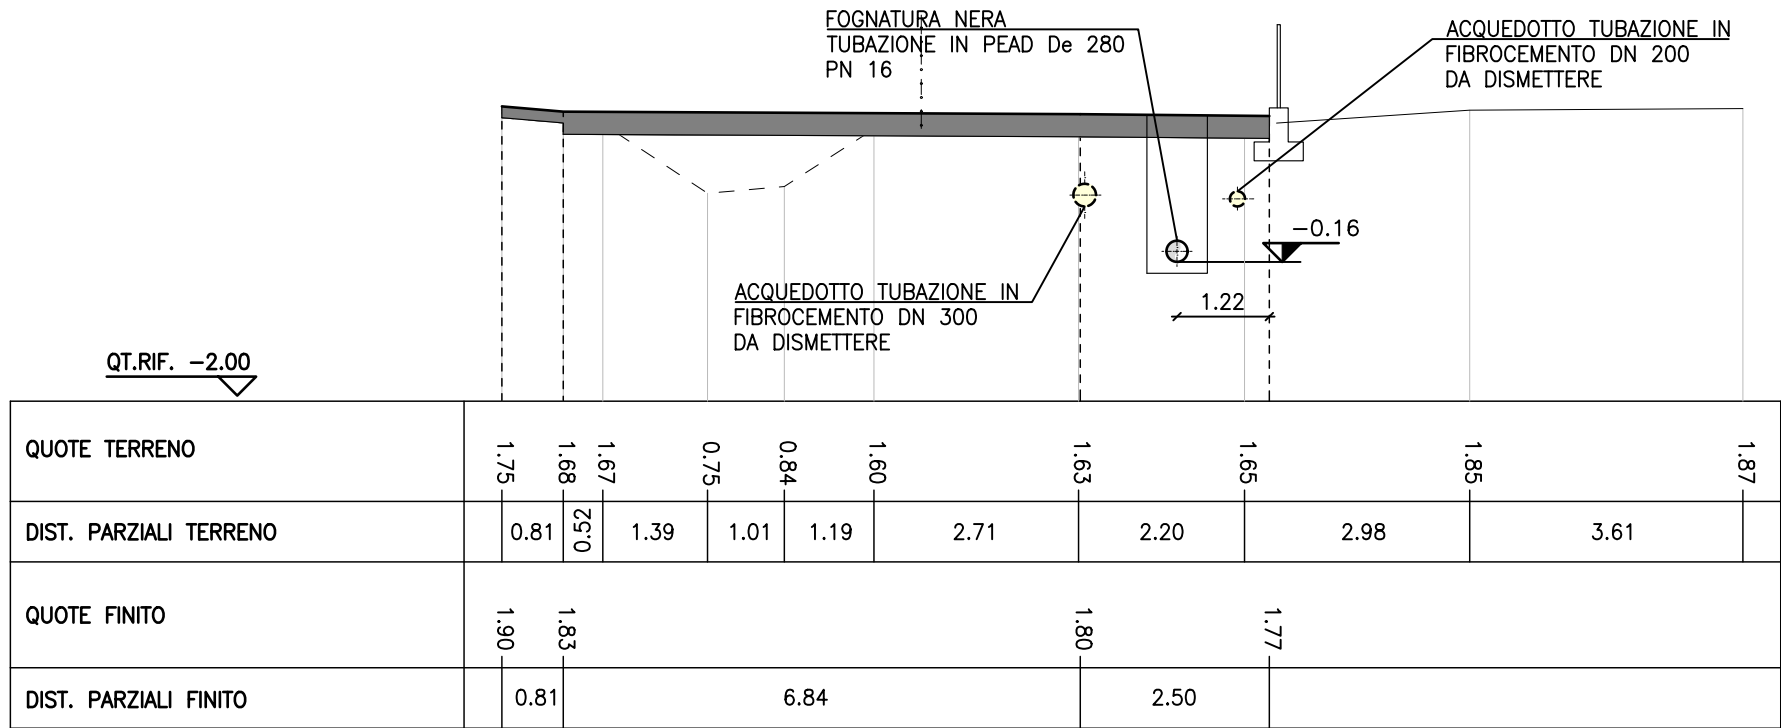

SEZIONE F-F
SCALA 1:100

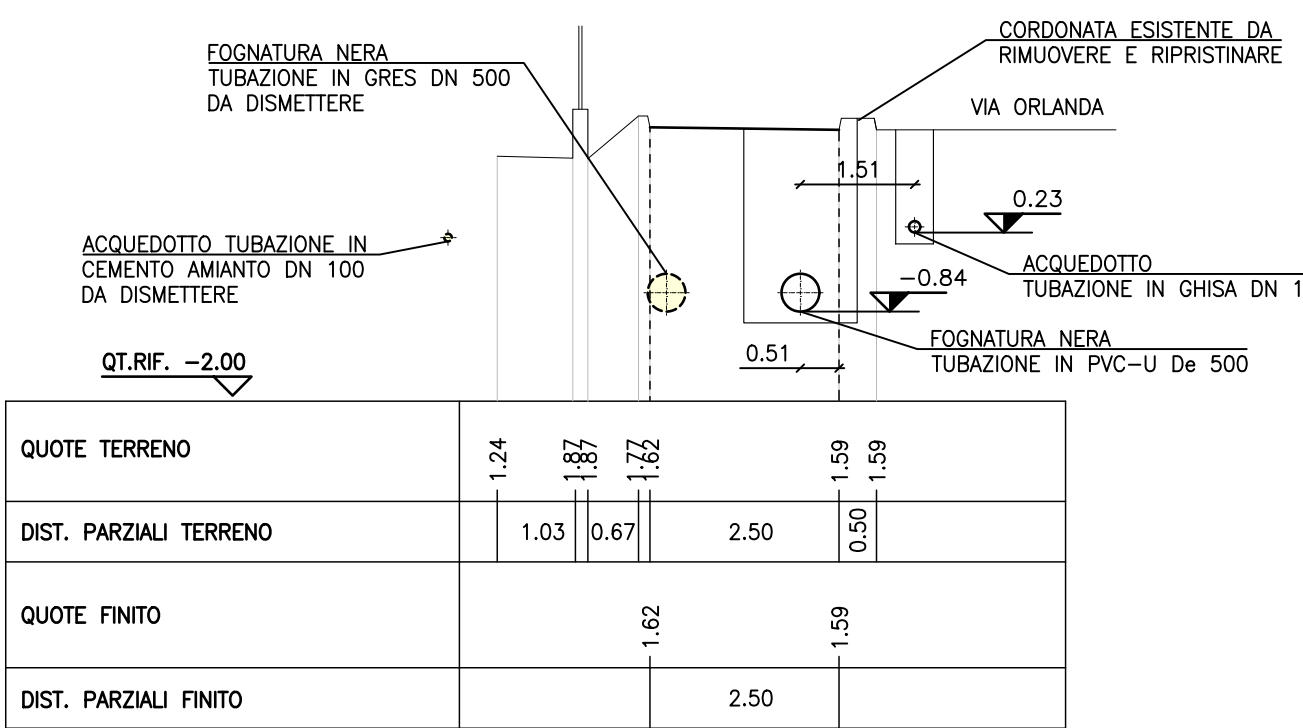


NOTA:
TUTTI GLI STACCHI ESISTENTI DELLA RETE IDRICA E DI FOGNATURA NERA DOVRANNO ESSERE SPOSTATI ALLE NUOVE CONDOTTE DI PROGETTO A CURA DELL'APPALTATORE.

NOTA:
LE QUOTE ALTIMETRICHE DELLE CONDOTTE DELLA RETE IDRICA E DI FOGNATURA NERA RISULTANO ESSERE INDICATIVE.


SCALA GRAFICA 1:100

0m 1 2 3 4 5m

SEZIONE G-G
SCALA 1:100

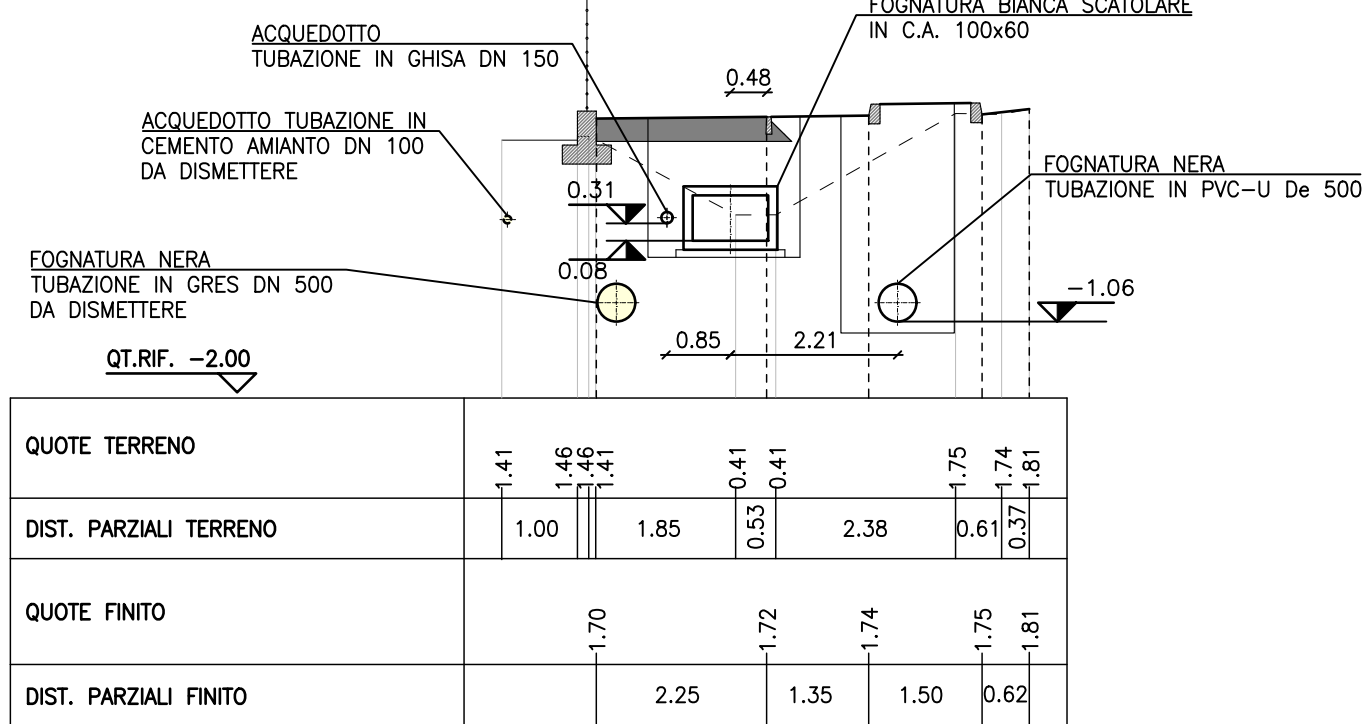

SEZIONE H-H
SCALA 1:100

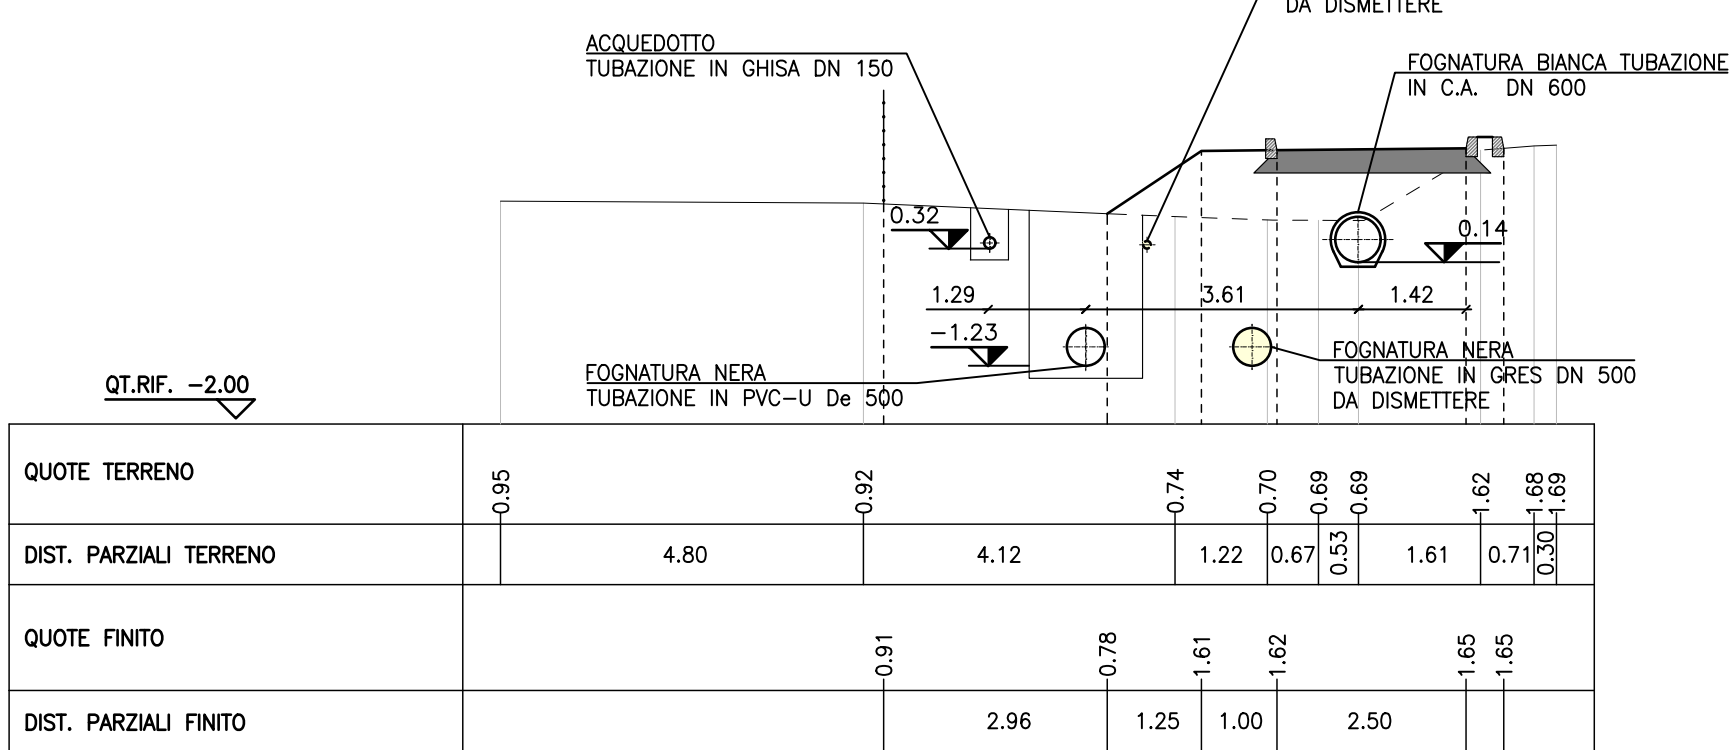

AREA LAVORI PUBBLICI, MOBILITÀ E TRASPORTI
Settore Pianificazione e Mobilità Sostenibile
Servizio Nuove Opere Mobilità Sostenibile



VERITAS spa
Divisione Servizio Integrato
Direzione Ingegneria

Ing. Simone Agrondi
Ing. Giuseppe Boscolo Lisetto

Ing. Roberto Di Bussolo

Arch. Cons. Alice Maniero

PN Metro Plus 21-27 - VE3.2.8.3.a.2 Intervento di "COLLEGAMENTO CICLABILE DAL CENTRO DI TESSERA A CAMPALTO" (c.i. 14823)
CUP F71B20000160005

PROGETTO ESECUTIVO



STUDIO MARTINI INGEGNERIA S.r.l.
info@martiniingegneria.it
certificati Qualità, Ambiente, Sicurezza, Partita genere, SAR000



FOGNATURA ED ACQUEDOTTO
SEZIONI TRASVERSALI
TAVOLA 1 di 3

27A

REVISIONE DATA: OGGETTO: REDATTO: VERIFICATO: APPROVATO: SCALA: 1:100

NOME FILE: 336668E81_sezioni idraulica_1.dwg

