
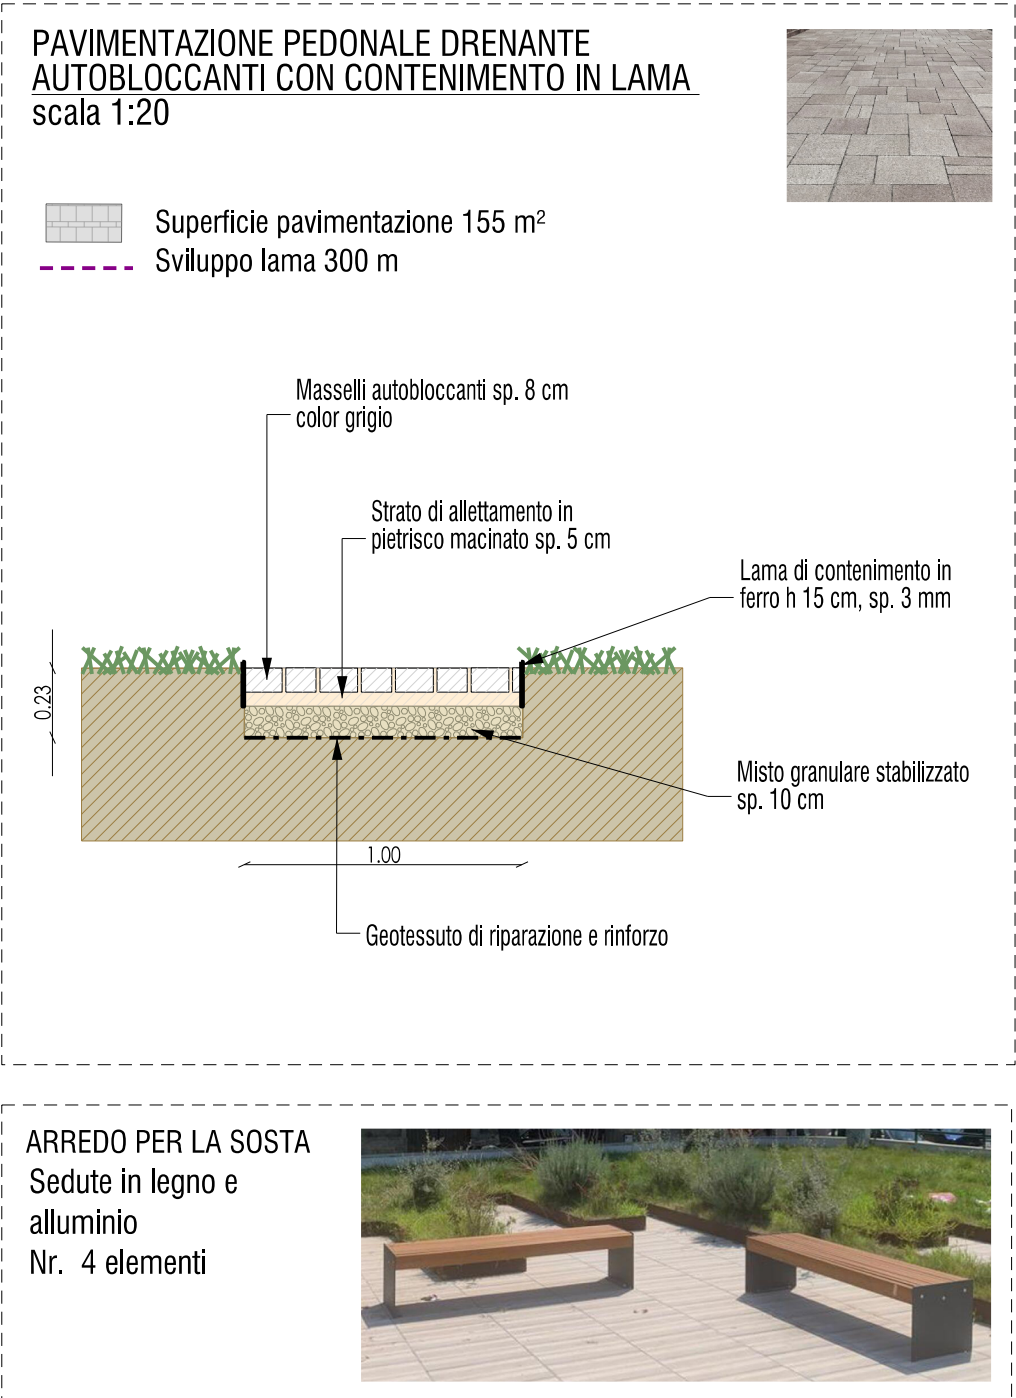


OPERE COMPLEMENTARI - PARCO ALBANESE

Planimetria generale e di dettaglio

Stato di progetto Area Fitness

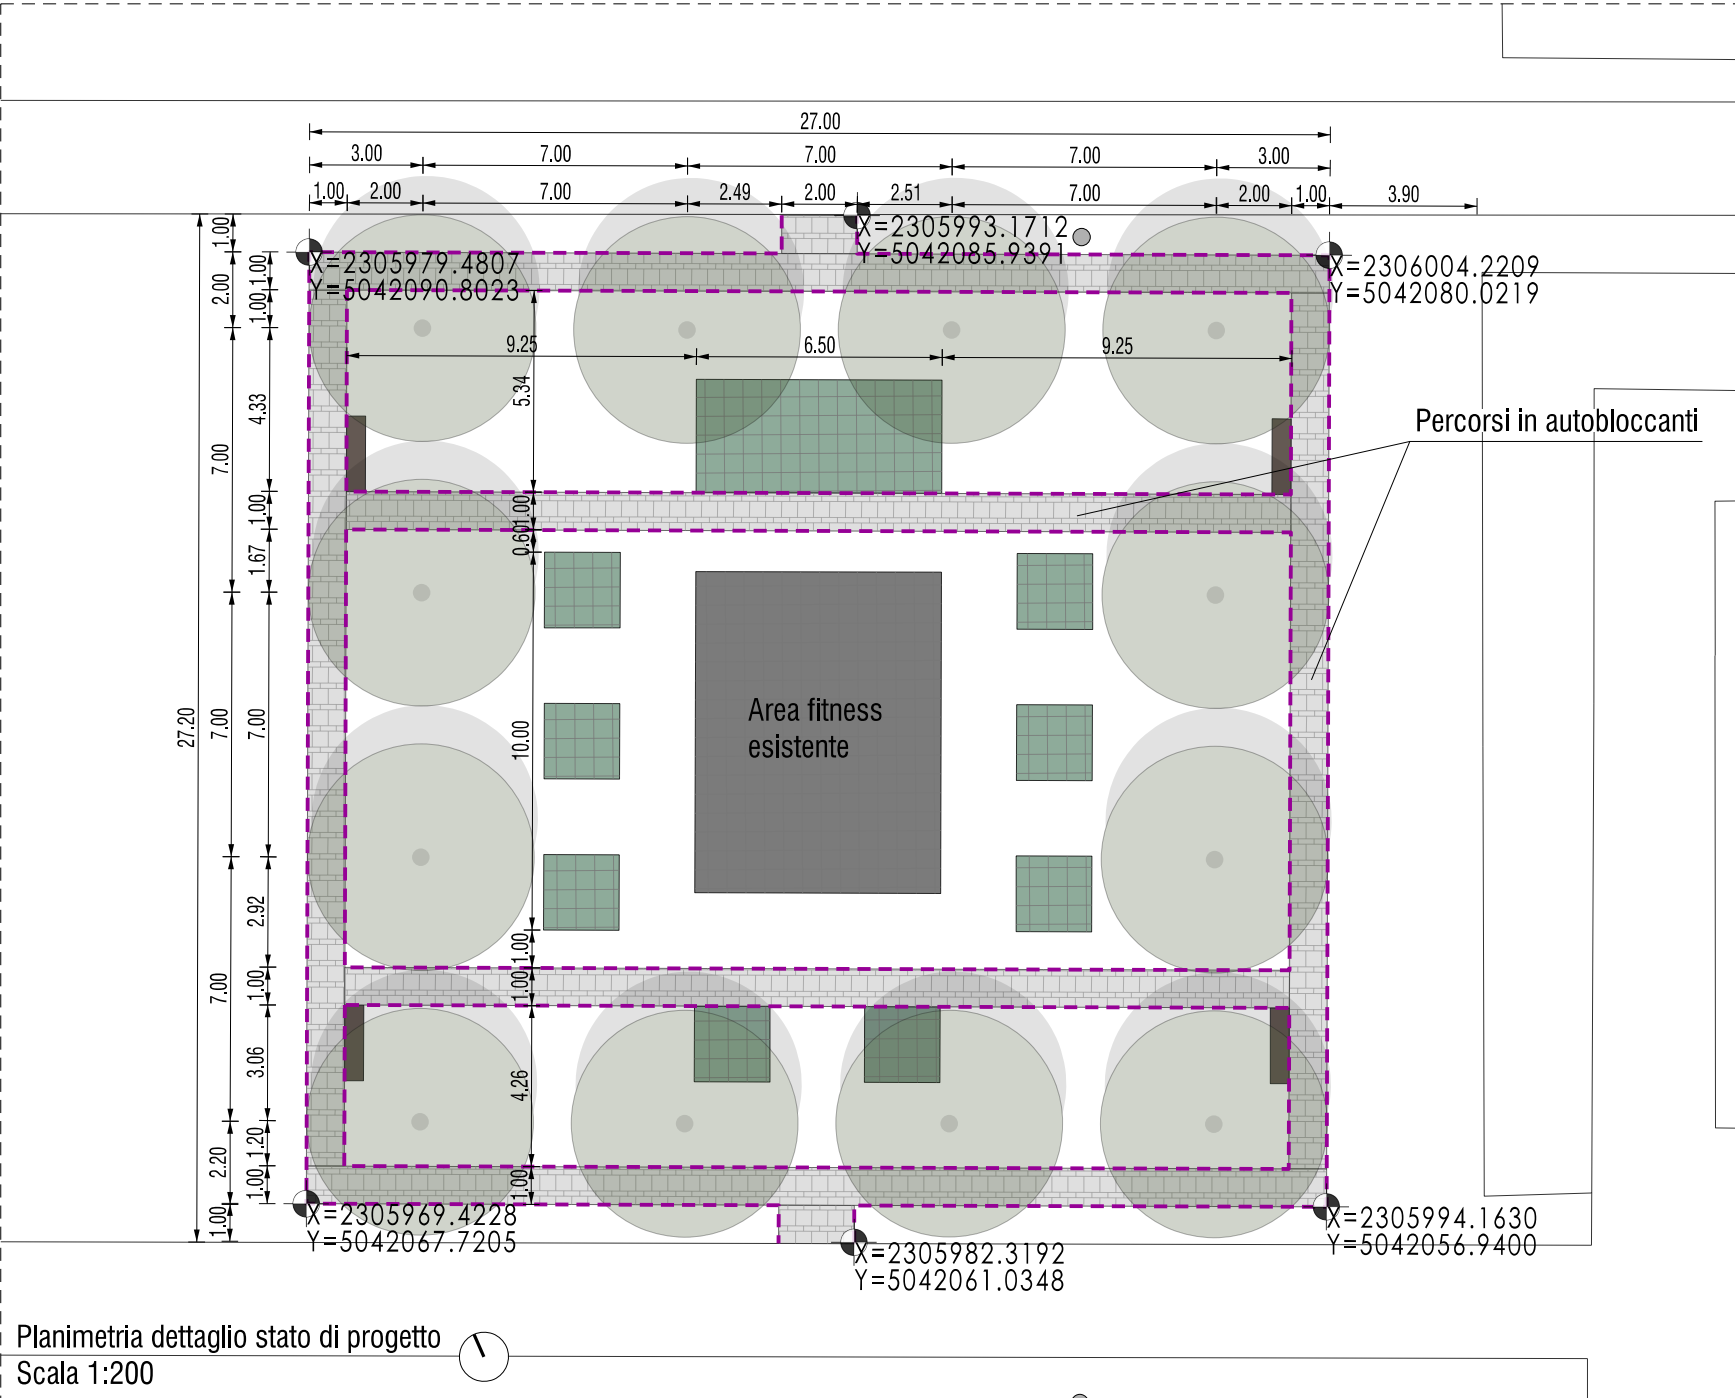

COMUNE DI VENEZIA



COMMITTENTE:  
**COMUNE DI VENEZIA**  
Area Sviluppo, Promozione della Città e Tutela delle Tradizioni e del Verde Pubblico  
Settore Verde Pubblico, Bosco e Grandi Parchi

PROGETTO  
**PROGRAMMA SPERIMENTALE DI INTERVENTI PER L'ADATTAMENTO AI CAMBIAMENTI CLIMATICI IN AMBIENTE URBANO - INTERVENTI GREEN AND BLUE**

Bosco di Mestre e grandi parchi urbani:  
ampliamento, riqualificazione, opere complementari

Bosco Via Vallenari - Via Ca' D'oro

CI 15161 - CIG A01ED70362 - CUP F79J21006980001

PROGETTISTA  
**AGRI.TE.CO.** ricercaresearch pianificazioneproject  
via Tolfa 13, 30175 Marghera (MB) | www.agriteco.com  
agriteco.info@agriteco.com | agriteco@pec.it | tel +39041920464  
fax 041930100  
Gruppo di progettazione  
Dott. Alessandro Vendramini  
Dott.ssa Roberta Rocco  
Arch. Francesco Bortolato  
Geom. Davide Folin  
Arch. Francesca Giantin  
Ing. Loris Lovo  
Arch. Lorenzo Luise  
Dott.ssa Francesca Pavanello

EMISSIONE  
**PERIZIA DI VARIANTE N. 1**

di cui all'art. 41 D.Lgs 36 / 2023, il nuovo Codice dei Contratti per la progettazione in materia di lavori pubblici.

TITOLO ELABORATO  
**PLANIMETRIA GENERALE E DETTAGLI PARCO ALBANESE**

| REV.                                                      | DATA                               | FILE                               | OGGETTO                                     | DIS. | APPR. |
|-----------------------------------------------------------|------------------------------------|------------------------------------|---------------------------------------------|------|-------|
| a                                                         |                                    |                                    |                                             |      |       |
| b                                                         |                                    |                                    |                                             |      |       |
| c                                                         |                                    |                                    |                                             |      |       |
| d                                                         |                                    |                                    |                                             |      |       |
| e                                                         |                                    |                                    |                                             |      |       |
| DIRETTORE:<br>Avv. Marco Mastroianni                      |                                    |                                    | ELABORATO N.                                |      |       |
| RESPONSABILE UNICO DI PROGETTO:<br>Avv. Marco Mastroianni |                                    |                                    |                                             |      |       |
| DATA:                                                     | SCALA:                             | FILE:                              | N. INTERVENTO                               |      |       |
| PROGETTO<br>Dott.ssa Roberta Rocco                        | DISEGNO<br>Arch. Francesca Giantin | VERIFICA<br>Dott.ssa Roberta Rocco | APPROVAZIONE<br>Dott. Alessandro Vendramini |      |       |