



Fotogramma 07



Fotogramma 12



Fotogramma 15



Fotogramma 08



Fotogramma 13



Fotogramma 16



Fotogramma 09




Fotogramma 14



Fotogramma 10



Fotogramma 11

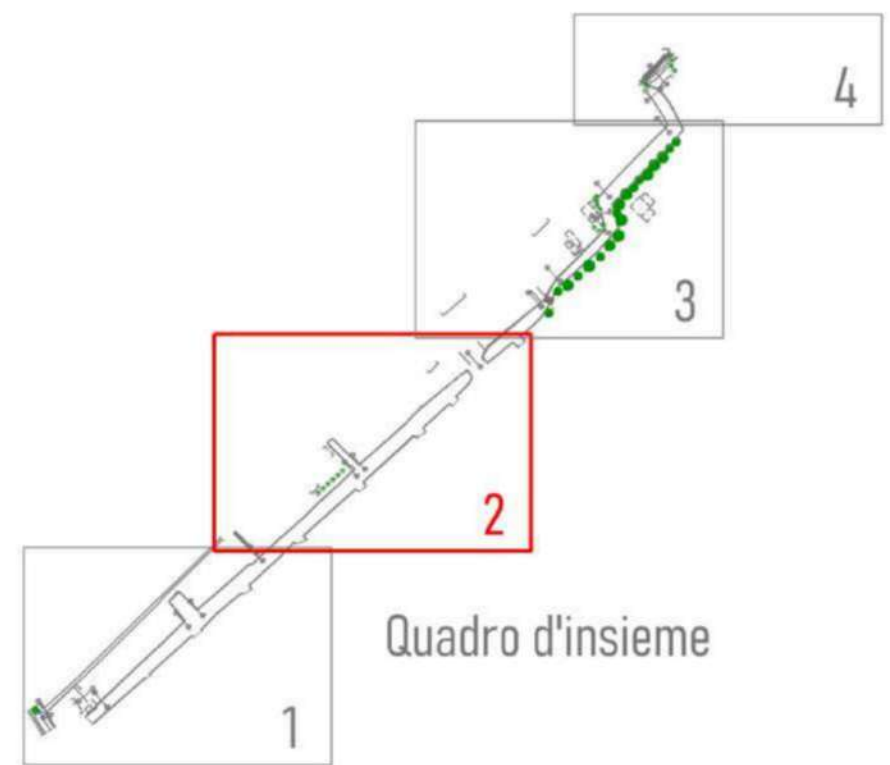

Planimetria di rilievo e documentazione fotografica - Quadro 2 scala 1:250

Città di Venezia
Area Lavori Pubblici, Mobilità e Trasporti
Settore Viabilità Venezia Centro Storico Isole, Mobilità Acquea

Direttore: ing. Simone Agrondi
Dirigente: arch. Alberto Chinellato
RUP : arch. Alberto Chinellato

Titolo intervento

Riqualificazione della viabilità nell'isola delle Vignole
CI 14530

Fase

Progetto Esecutivo

Ambito di intervento

Percorso interpodereale

Progetto

Arch. Claudio Biscontin

Service tecnico

Ing. Michele GRANZIERO
Piazza G. D'Annunzio, n.7
30036 S. Maria di Sala
info@studiogranziero.it

Titolo

Planimetria di rilievo e documentazione fotografica
Quadro 2

Data prima emissione	Revisione	Data	Redatto	Verificato
Novembre 2025	seconda emissione	05.11.2025	M. Granziero	C. Biscontin

Scala

indicata

Elaborato

Revisione

PE 02.2