

Profilo longitudinale

scala 1/1000/1/100

Livellata ciclio strada esistente e di progetto

Livellata asse pista ciclabile

Livellata fosso in sinistra

Pelo acqua peschiera

scala Z=1/100

scala X=1/1000

Quota di riferimento -1.00

NUMERO SEZIONE	01	02	03		04	05		06		07	08		09		10	11		12	13	14		15	16	17	L.				
DISTANZE PARZIALI		39.06	10.18		78.11	12.53		55.36		66.82	7.22		55.55		49.86		58.80		21.64		47.85	8.24	19.58		59.51	21.55	6.21 ^{1.41}	8.84	18.82
QUOTE NERE DEL TERRENO (in asse pista)		-2.15	-1.32	-1.26		-1.20	-1.13		-0.98		-1.38	-1.35		-1.35		-1.23	-1.07		-1.30	-1.31	-1.23		-1.11	-1.33	-1.39		-1.33	-1.39	-1.39
QUOTE PROGETTO TRACCIATO (in asse)	-2.20	-1.50	-1.32		-1.33	-1.33		-1.34		-1.35	-1.35		-1.35		-1.27	-1.17		-1.33	-1.34	-1.23		-1.33	-1.39	-1.39		-1.33	-1.39	-1.39	
DISTANZE PROGRESSIVE	10.00	49.06	59.24		127.35	139.88		195.24		262.06	269.28		324.83		384.69		436.49		478.33		527.85	536.02	555.60		617.12	623.36	632.20	651.02	669.84
QUOTE PELO ACQUA PESCHIERA (al momento del rilievo)			0.87		0.87	0.87		0.87		0.87	0.87		0.87		1.02	0.95		0.86	0.87	0.87		0.87	0.87		0.87	0.87			
QUOTE SCORRIMENTO NUOVO FOSSO IN SX.			1.10	1.07		0.85	0.85		0.85		0.85	0.85		0.88															


SEZIONE N. 01

Progr. 0.00




SEZIONE N. 04

Progr. 127.35

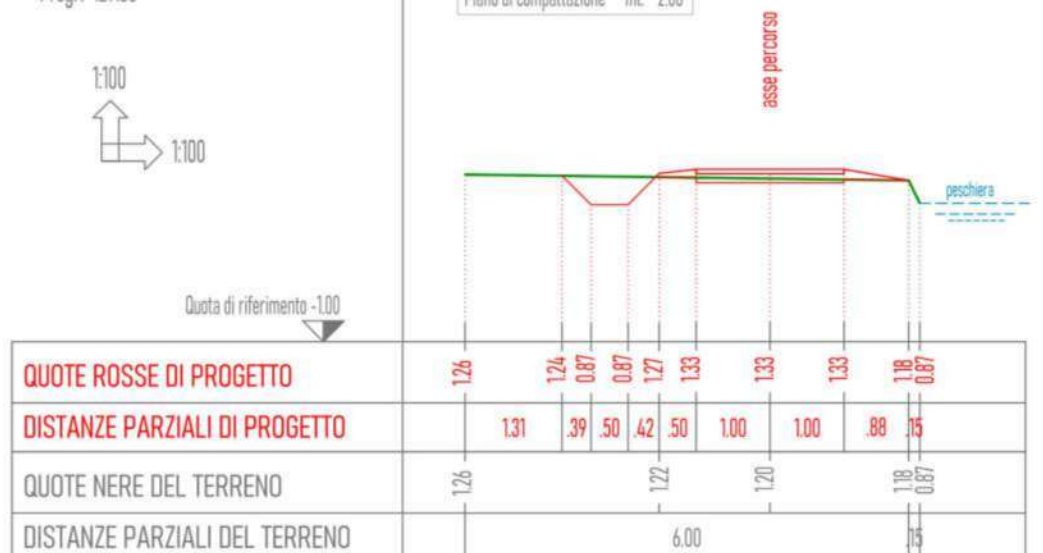


SEZIONE N. 07

Progr. 282.06

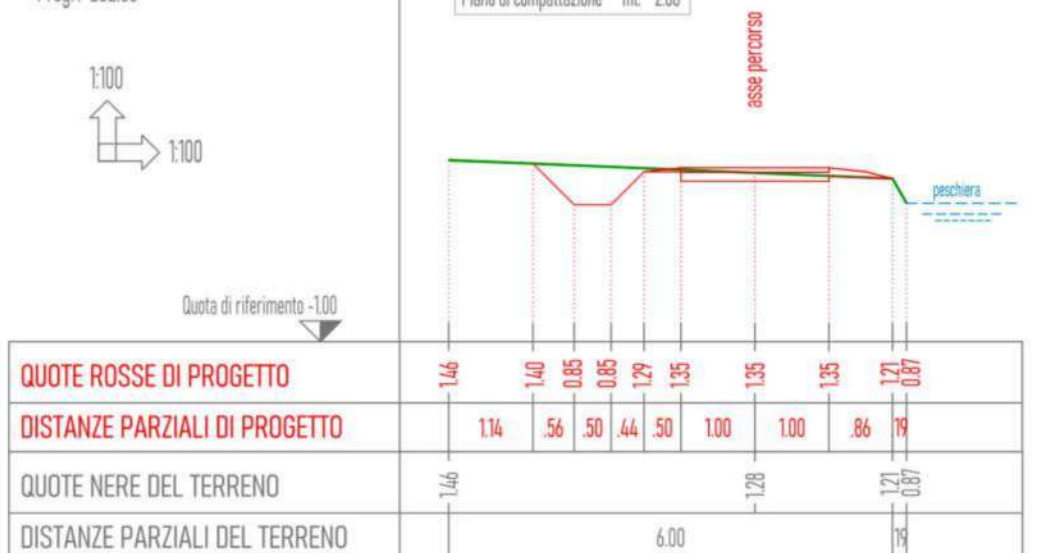

SEZIONE N. 10

Progr. 433.49

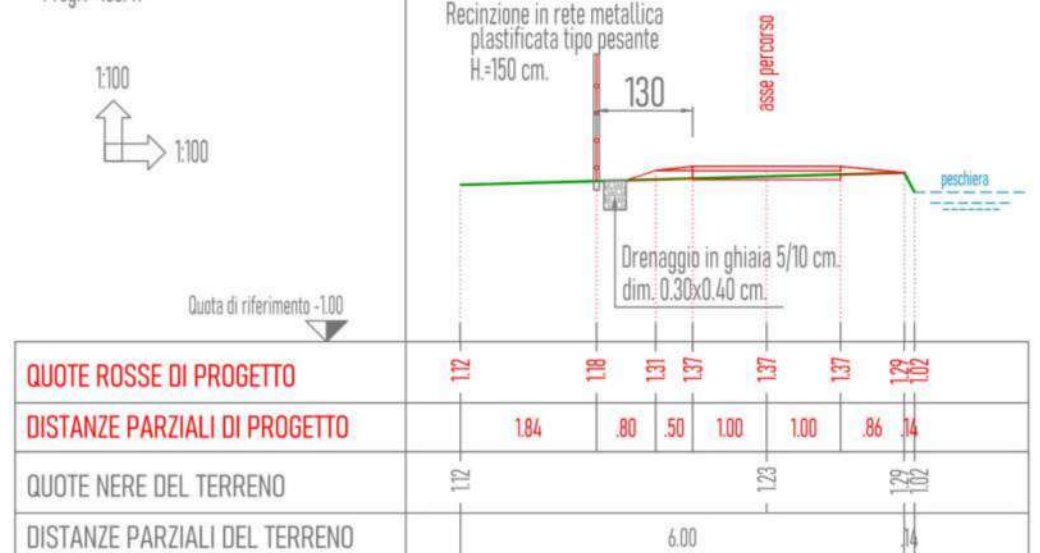

SEZIONE N. 13

Progr. 531.22



SEZIONE N. 15

Progr. 611.22



SEZIONE N. 02

Progr. 39.06




SEZIONE N. 05

Progr. 129.88



SEZIONE N. 08

Progr. 289.28

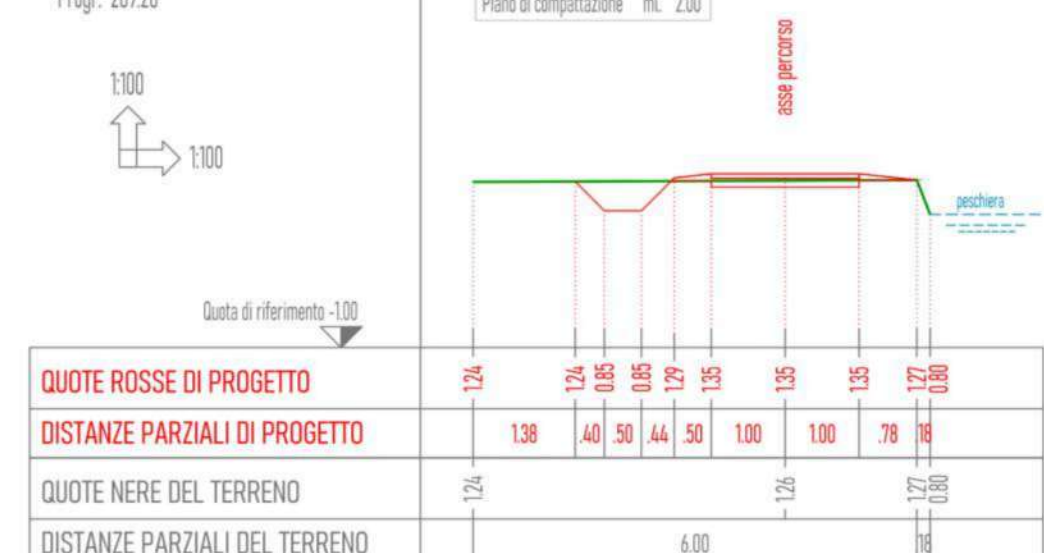

SEZIONE N. 11

Progr. 475.33




SEZIONE N. 14

Progr. 550.80



SEZIONE N. 16

Progr. 631.86

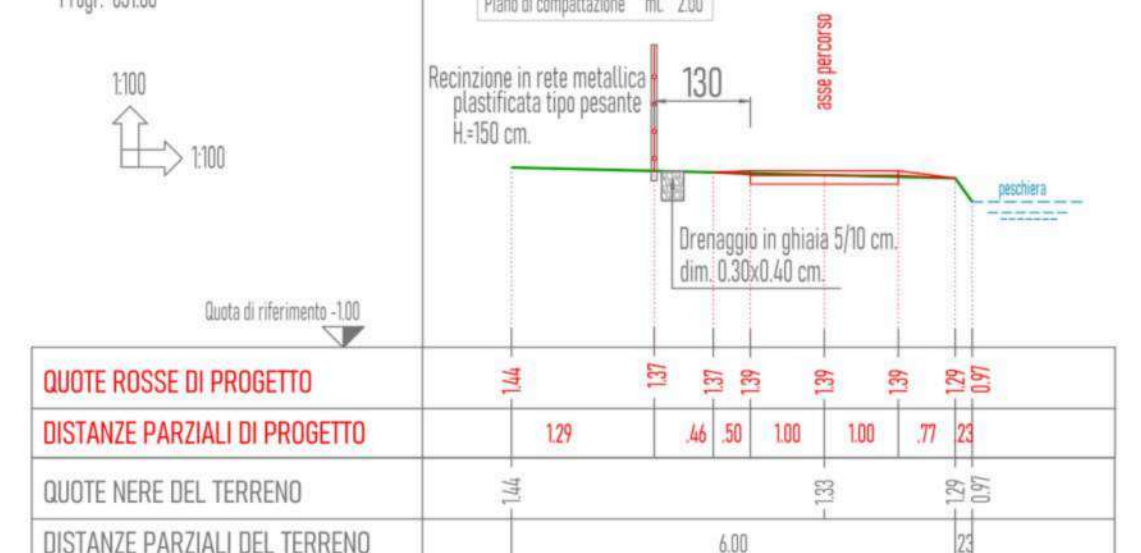


SEZIONE N. 03

Progr. 49.24



SEZIONE N. 06

Progr. 195.24

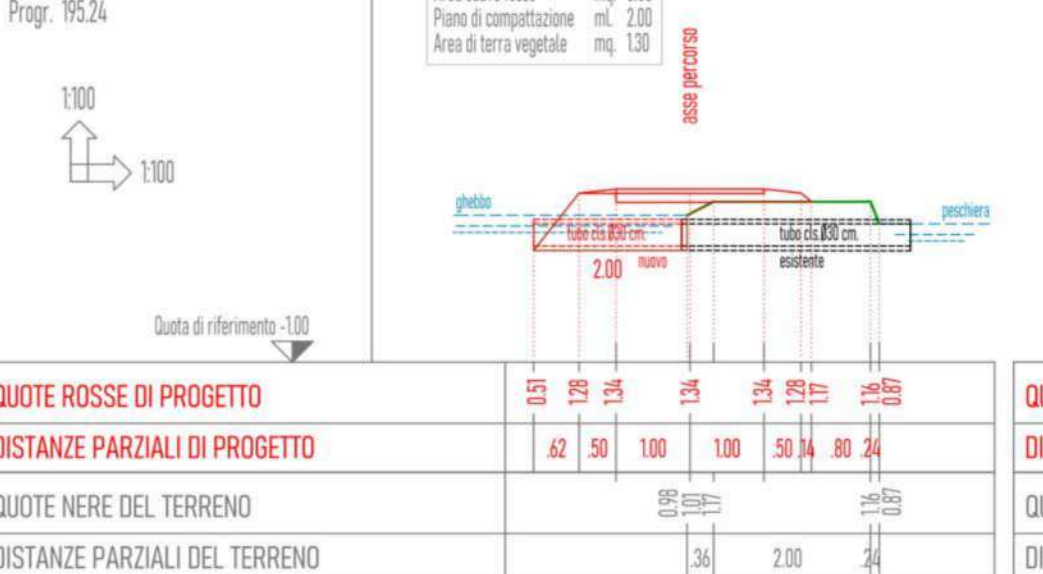


SEZIONE N. 09

Progr. 294.69





SEZIONE N. 12

Progr. 522.98

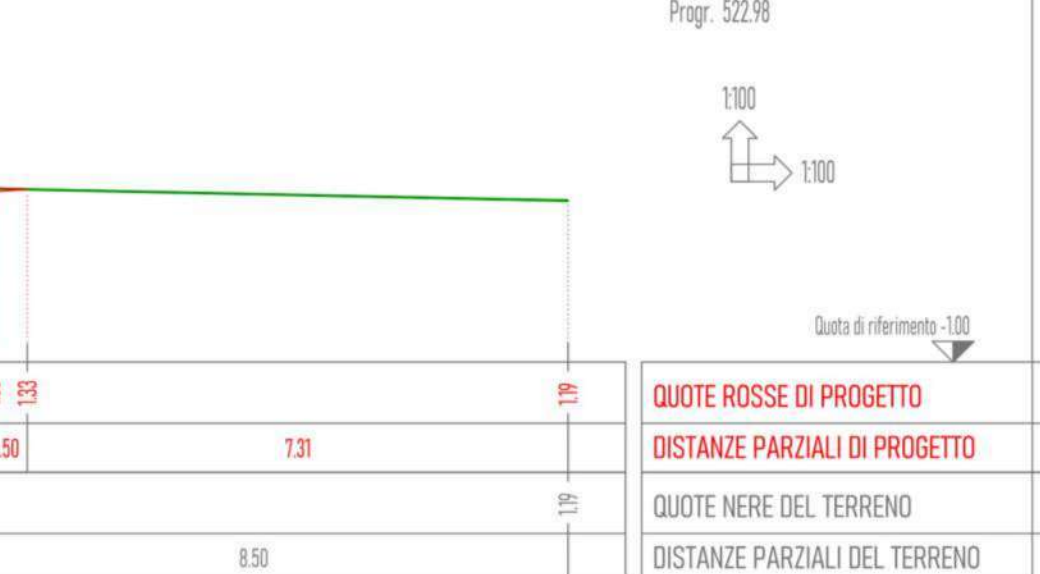

SEZIONE N. 17

Progr. 650.32

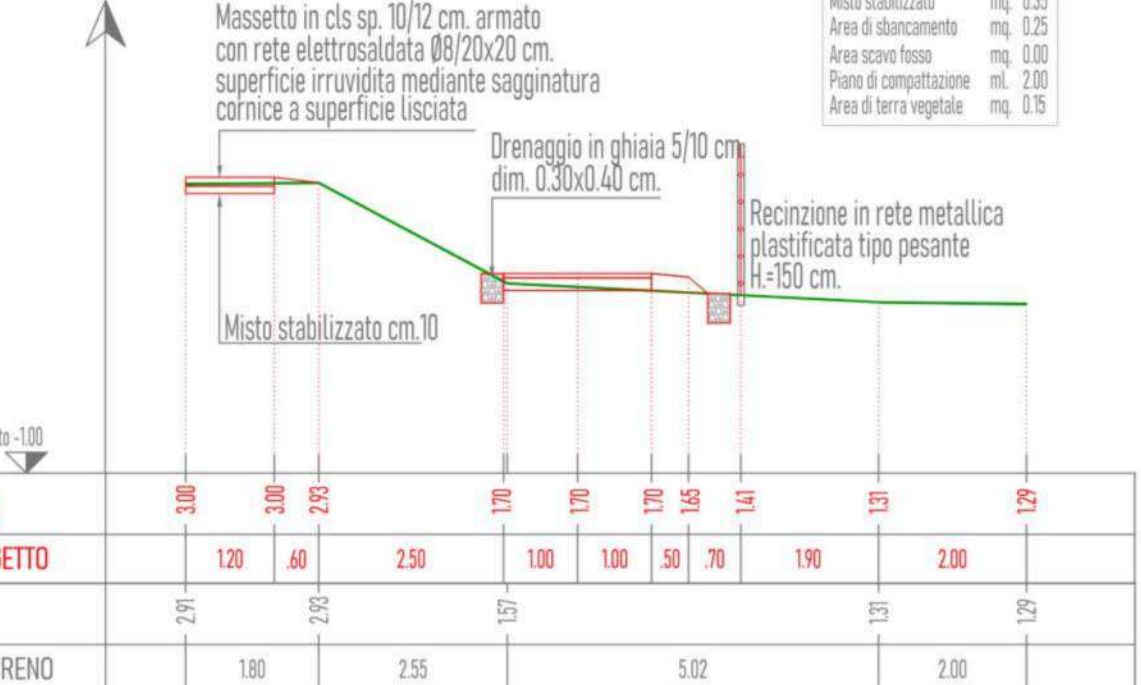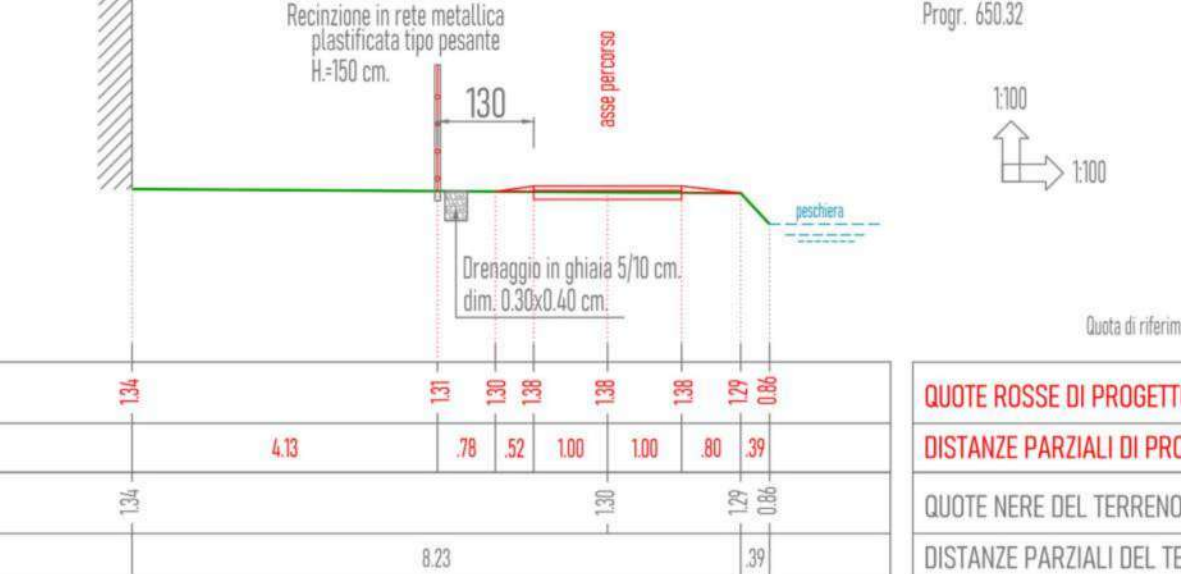

Città di Venezia
Area Lavori Pubblici, Mobilità e Trasporti
Settore Viabilità Venezia Centro Storico Isole, Mobilità Acqua

Direttore: ing. Simone Agrondi
Dirigente: arch. Alberto Chinellato
RUP: arch. Alberto Chinellato

TITOLO INTERVENTO

Riquilificazione della viabilità nell'isola delle Vignole
CI 14530

Fase

Progetto Esecutivo

Ambito di intervento

Percorso Interpodereale

Progetto

Arch. Claudio Biscontin

Service tecnico

Ing. Michele GRANZIERO
Piazza G. D'Annunzio, n.7
30036 S. Maria di Sala
info@audiograndiero.it

TITOLO

Profilo longitudinale e sezioni trasversali
stato di progetto

Data prima emissione

Revisione

Data

Redatto

Verificato

Indicata

Scala

Elaborato

Revisione