




SEZIONE TIPO A
Rif. Sez.01

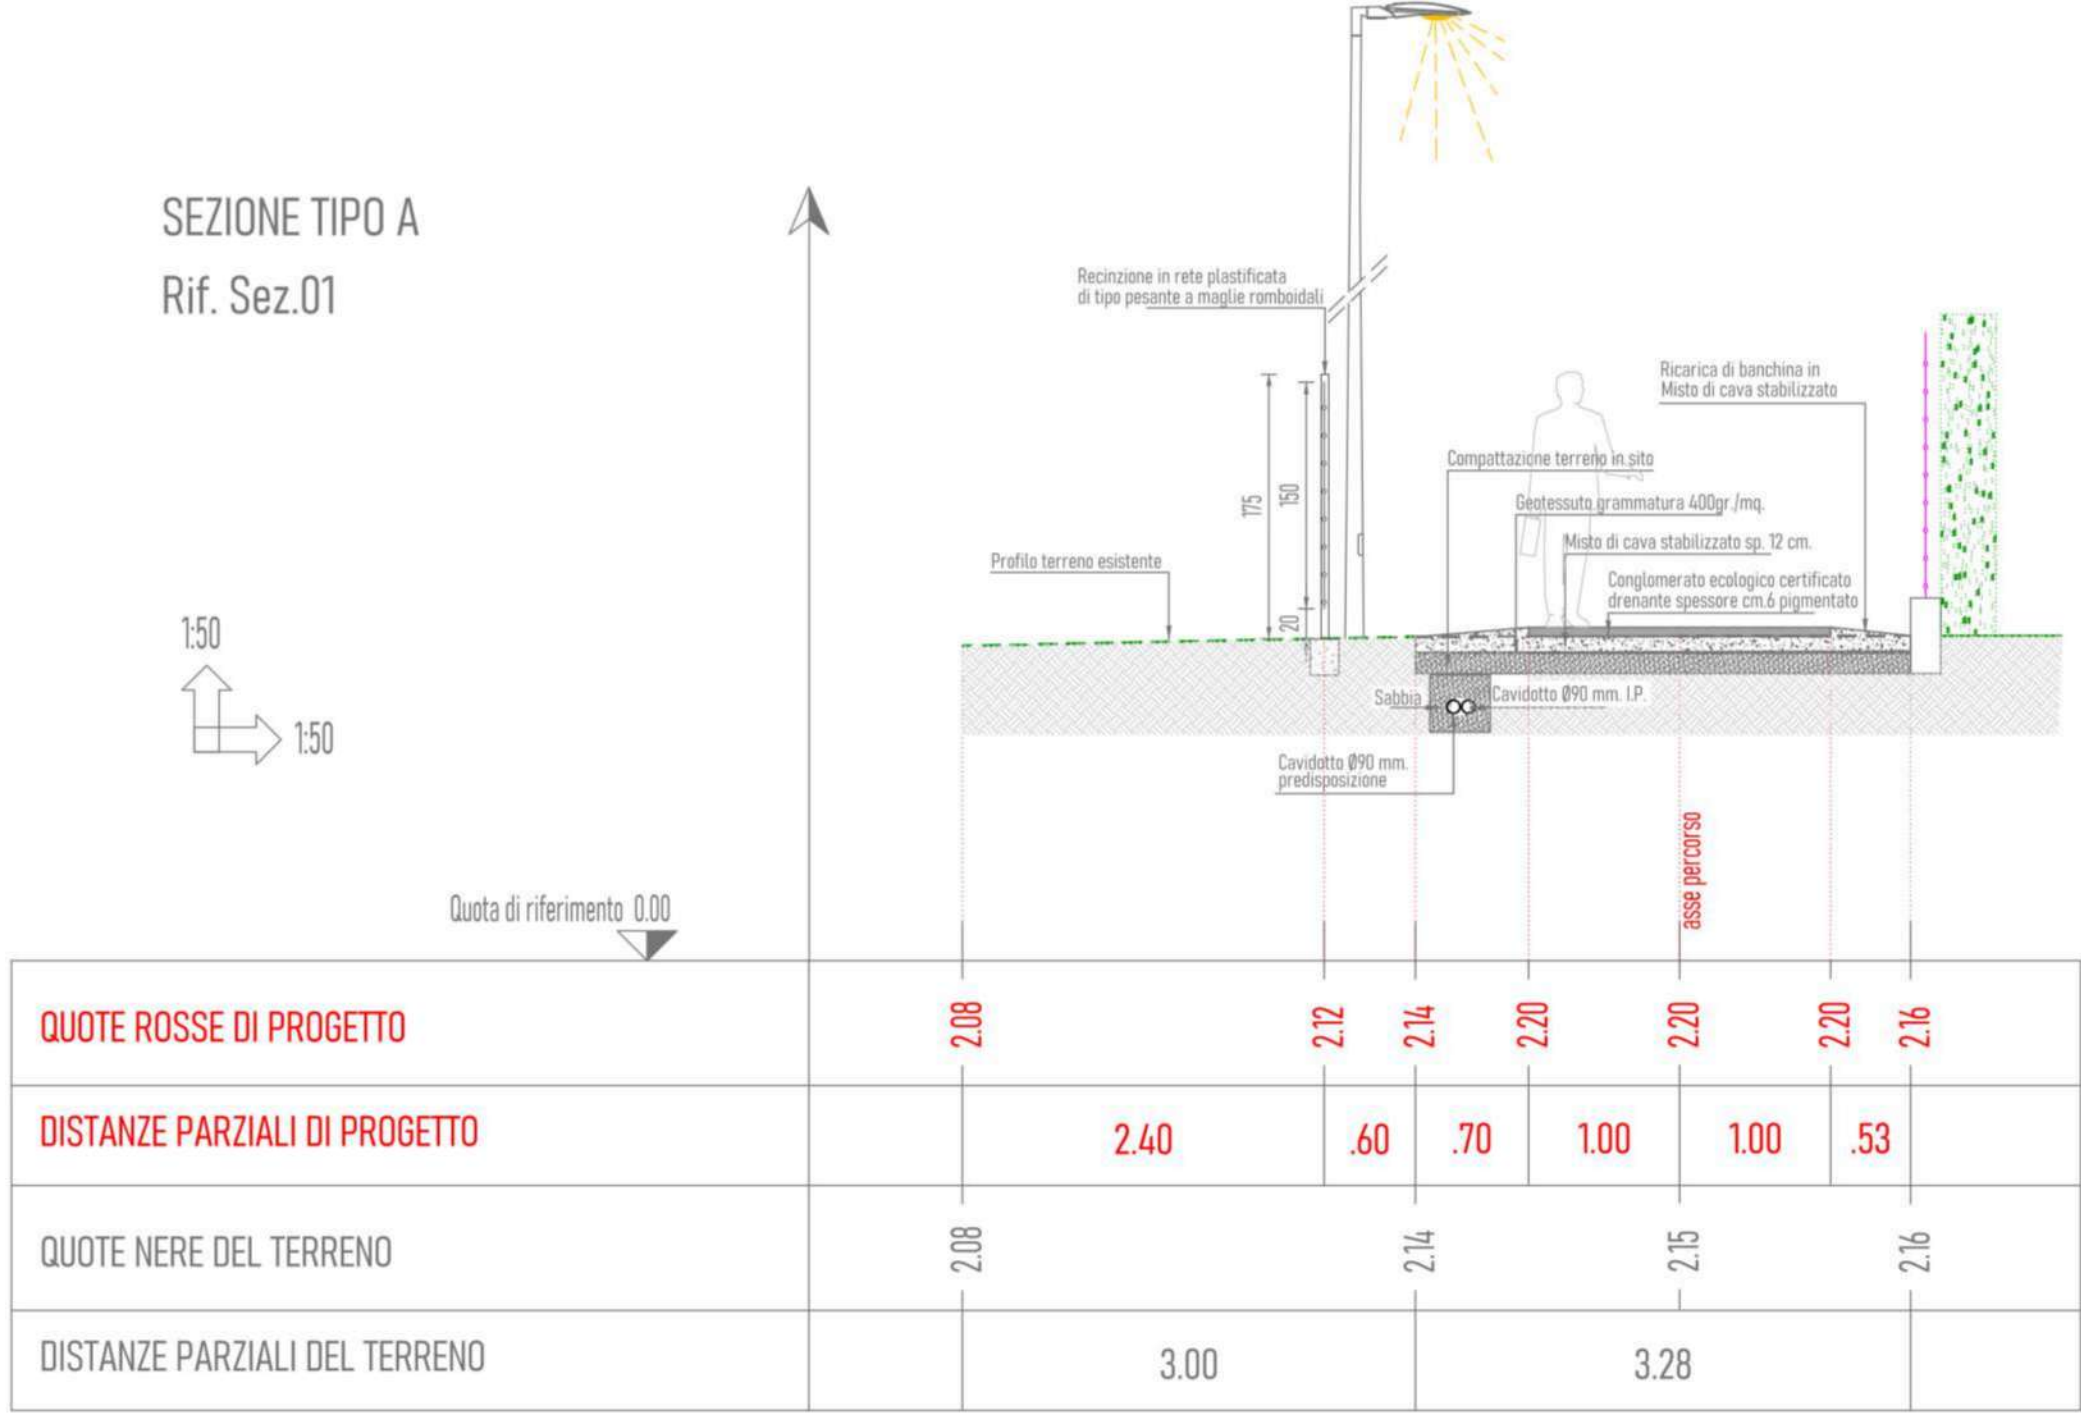


SEZIONE TIPO B
Rif. Sez.03

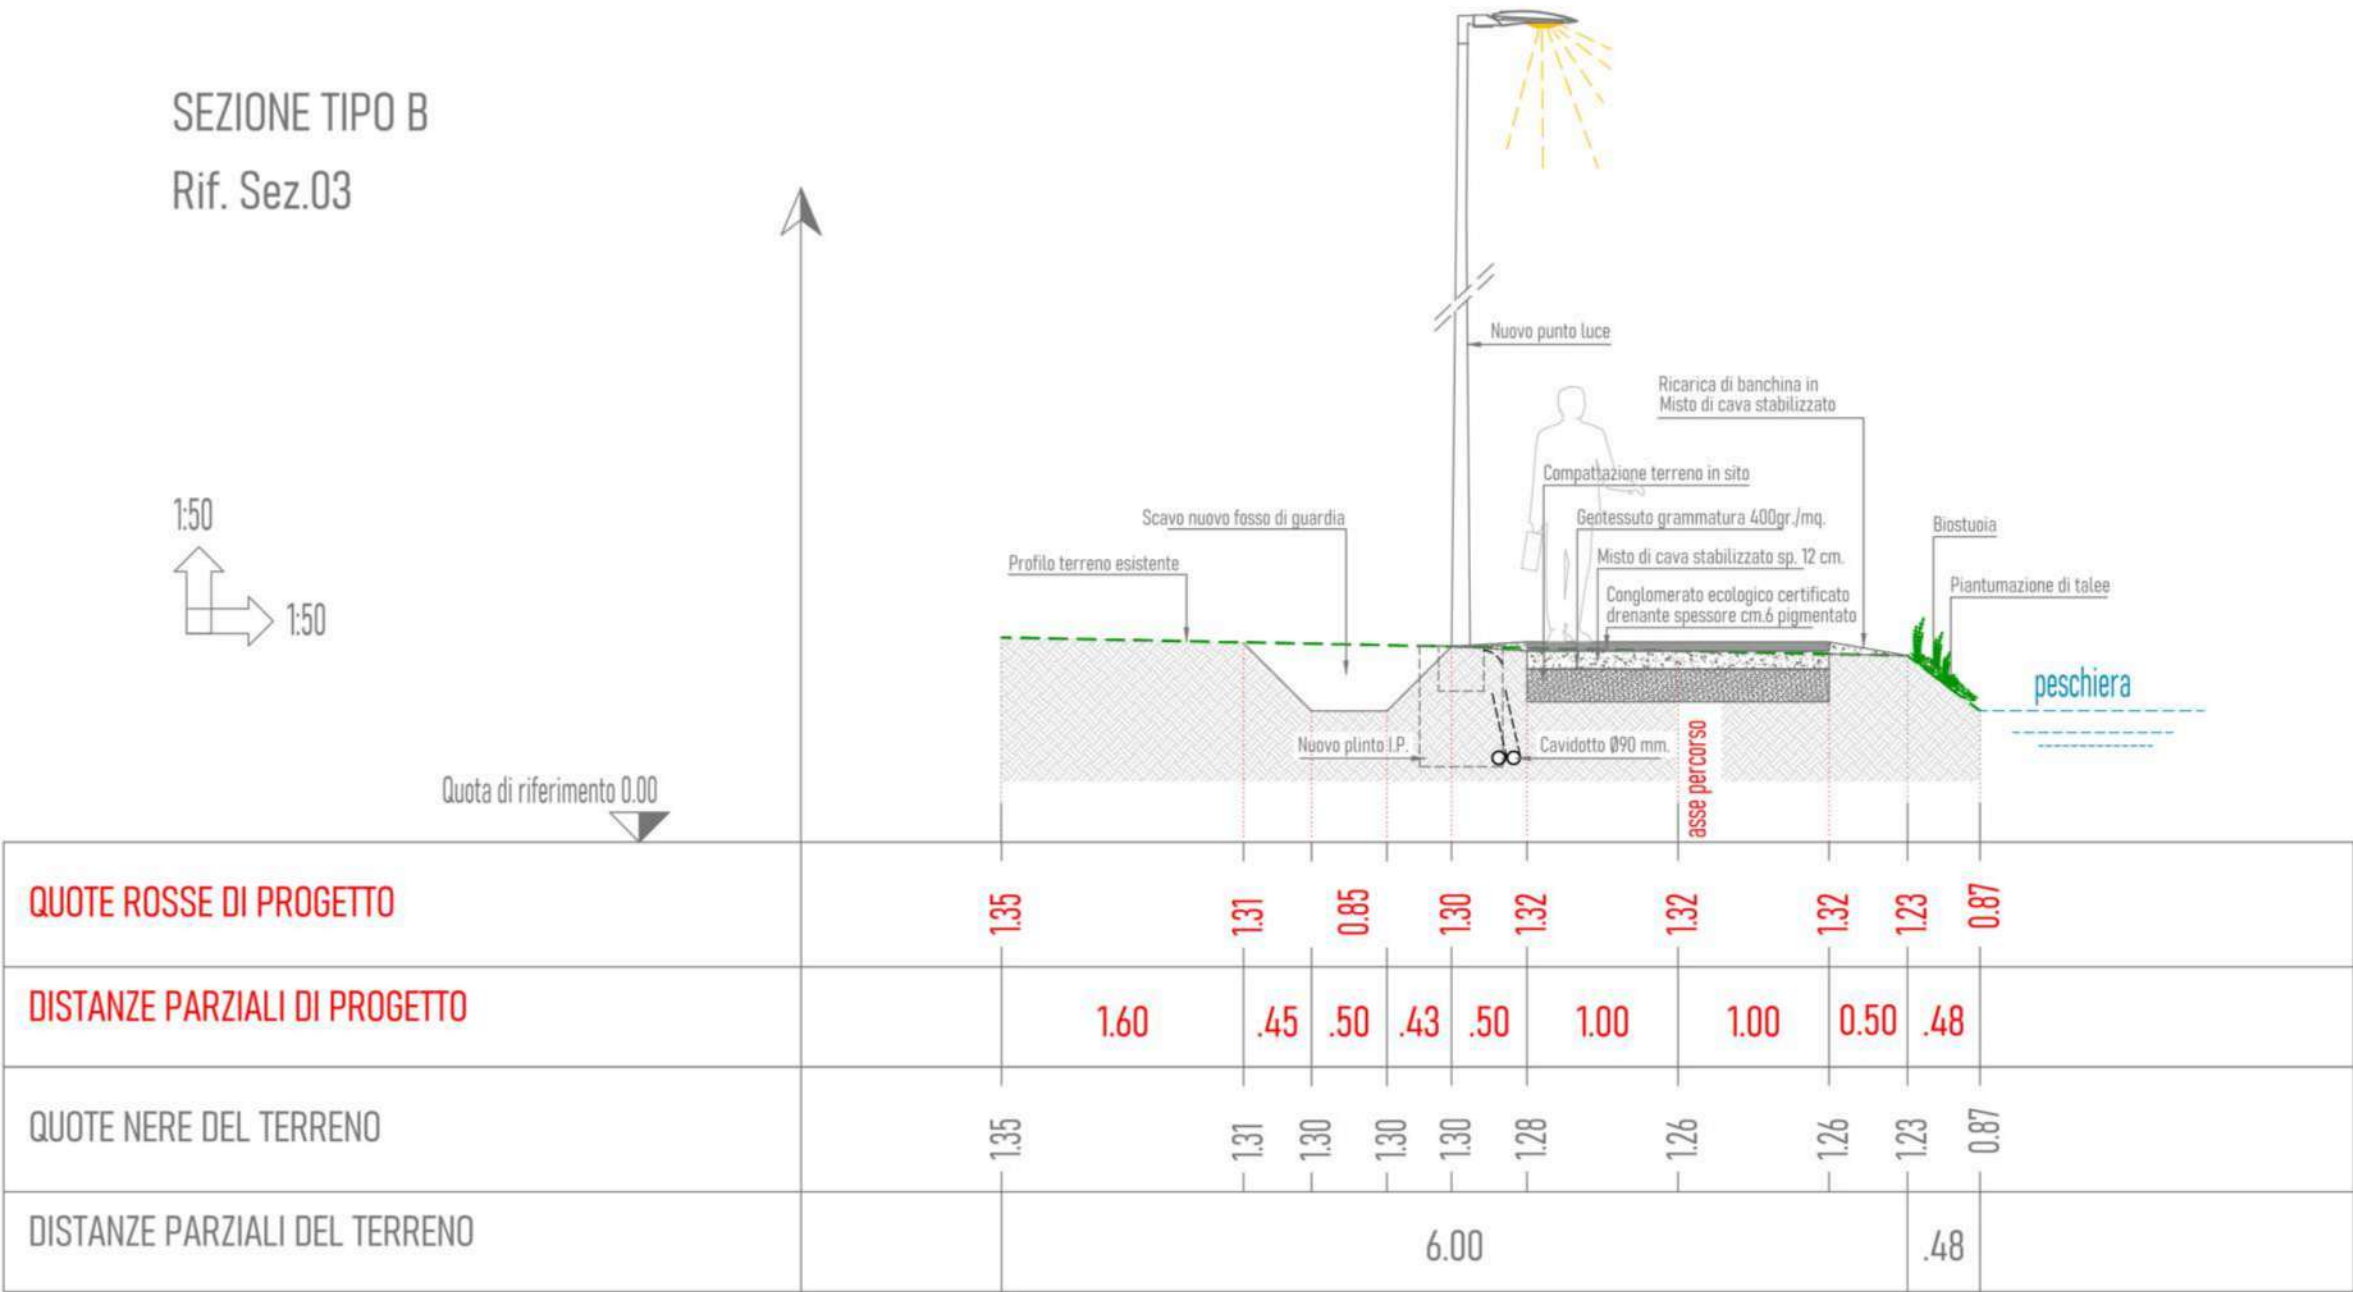


SEZIONE TIPO C
Accessi agricoli

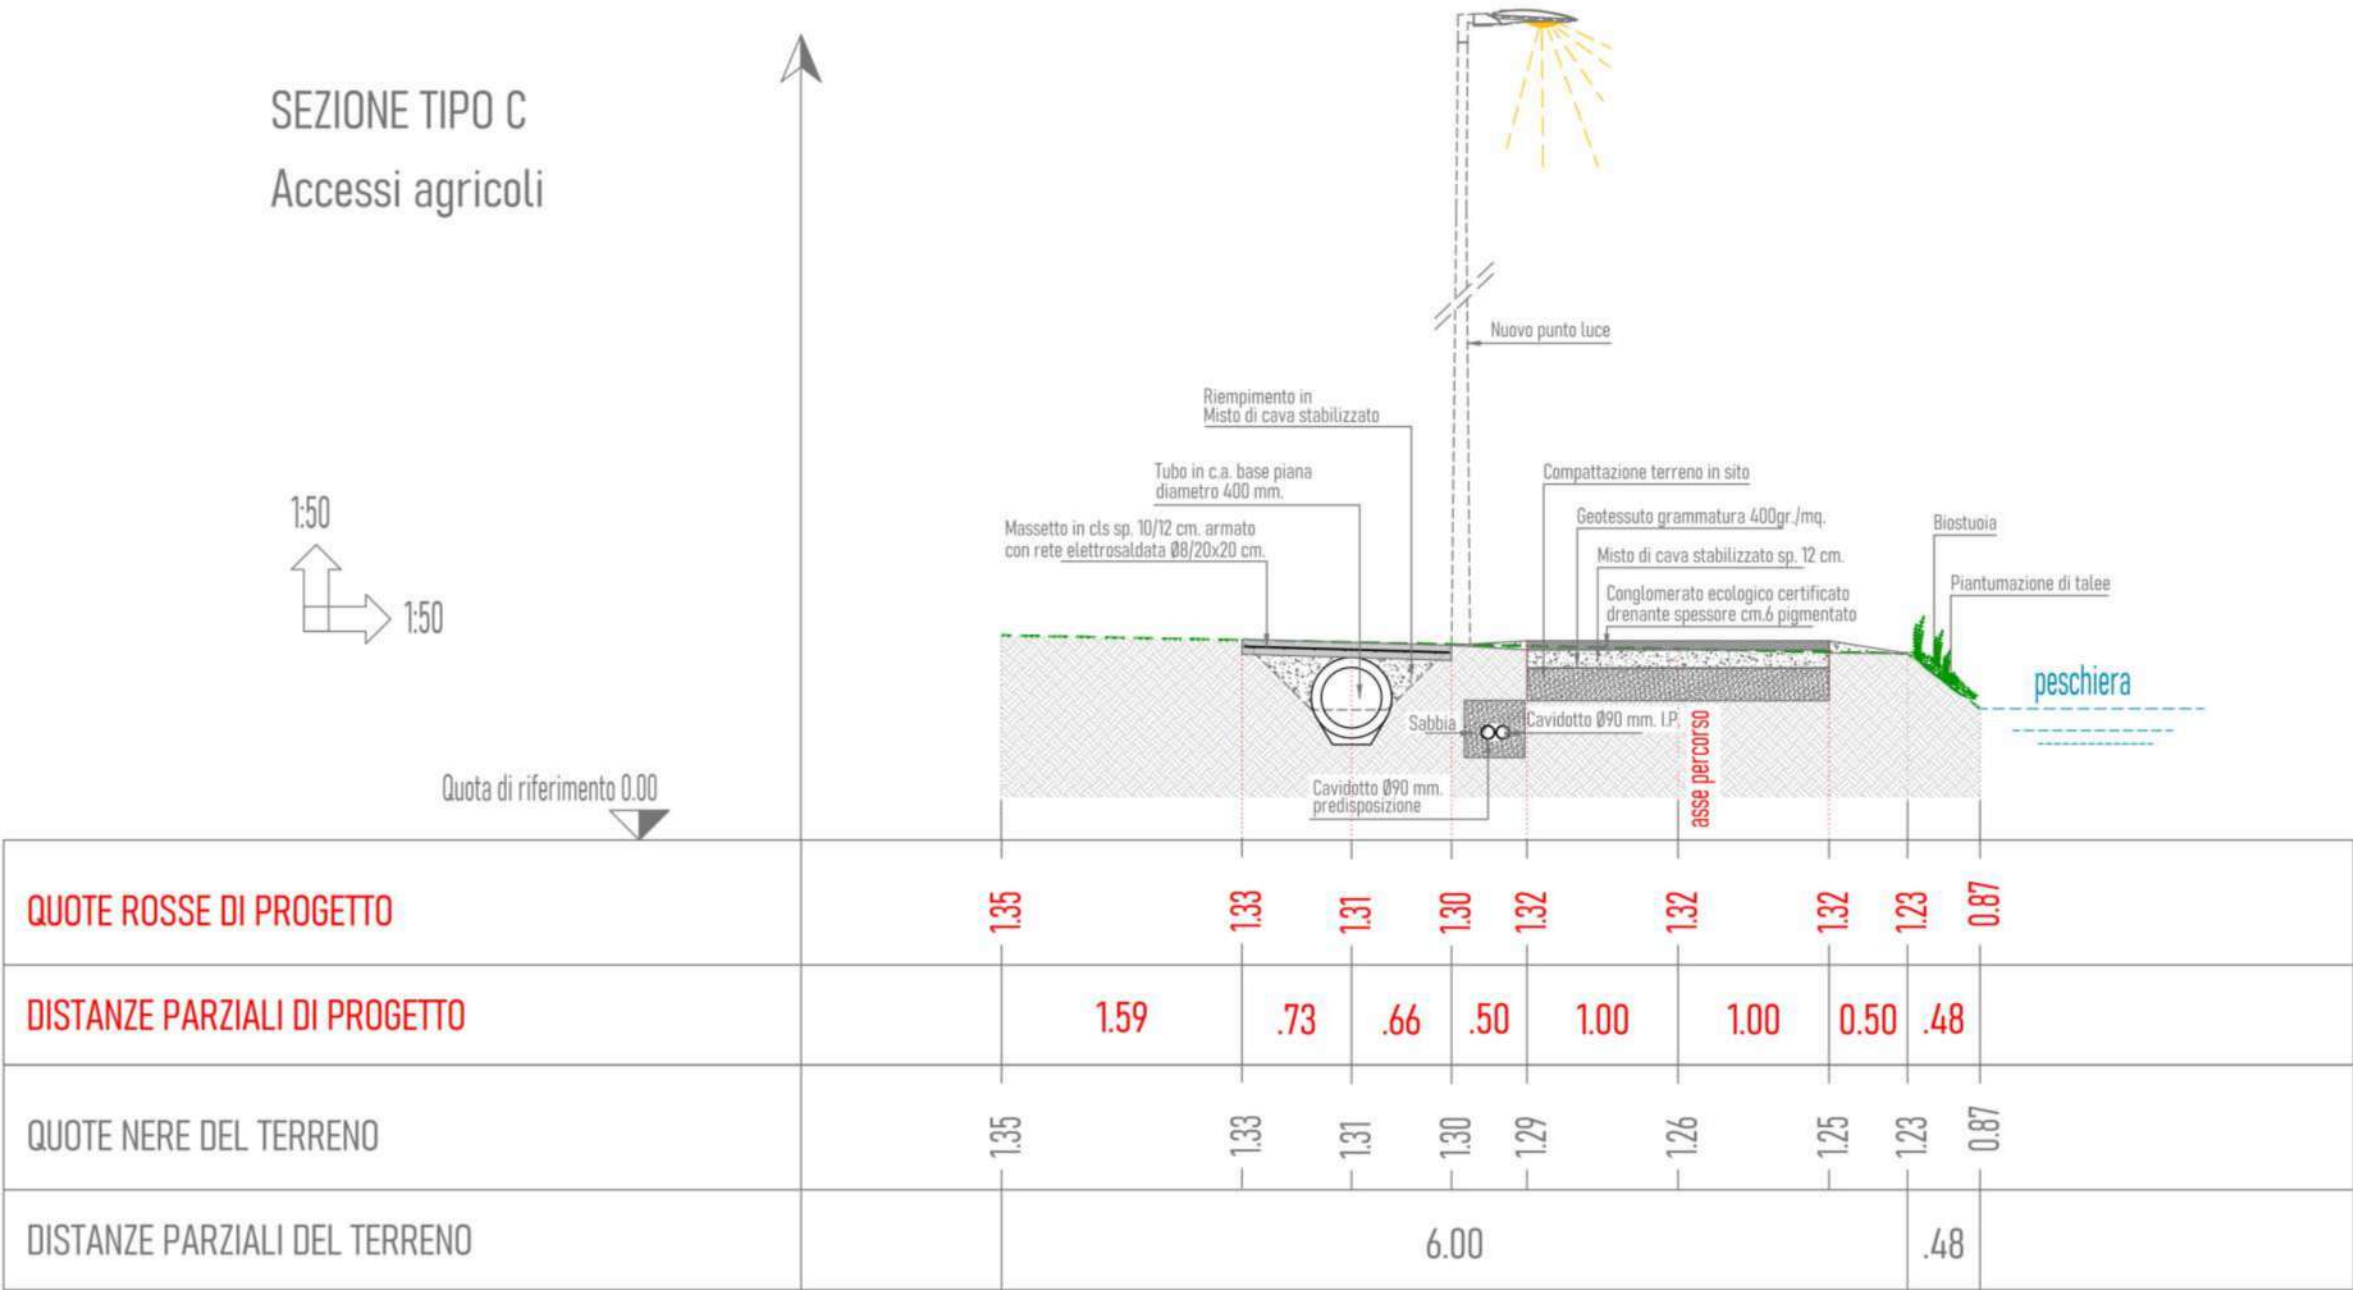


SEZIONE TIPO D
Rif. Sez.14

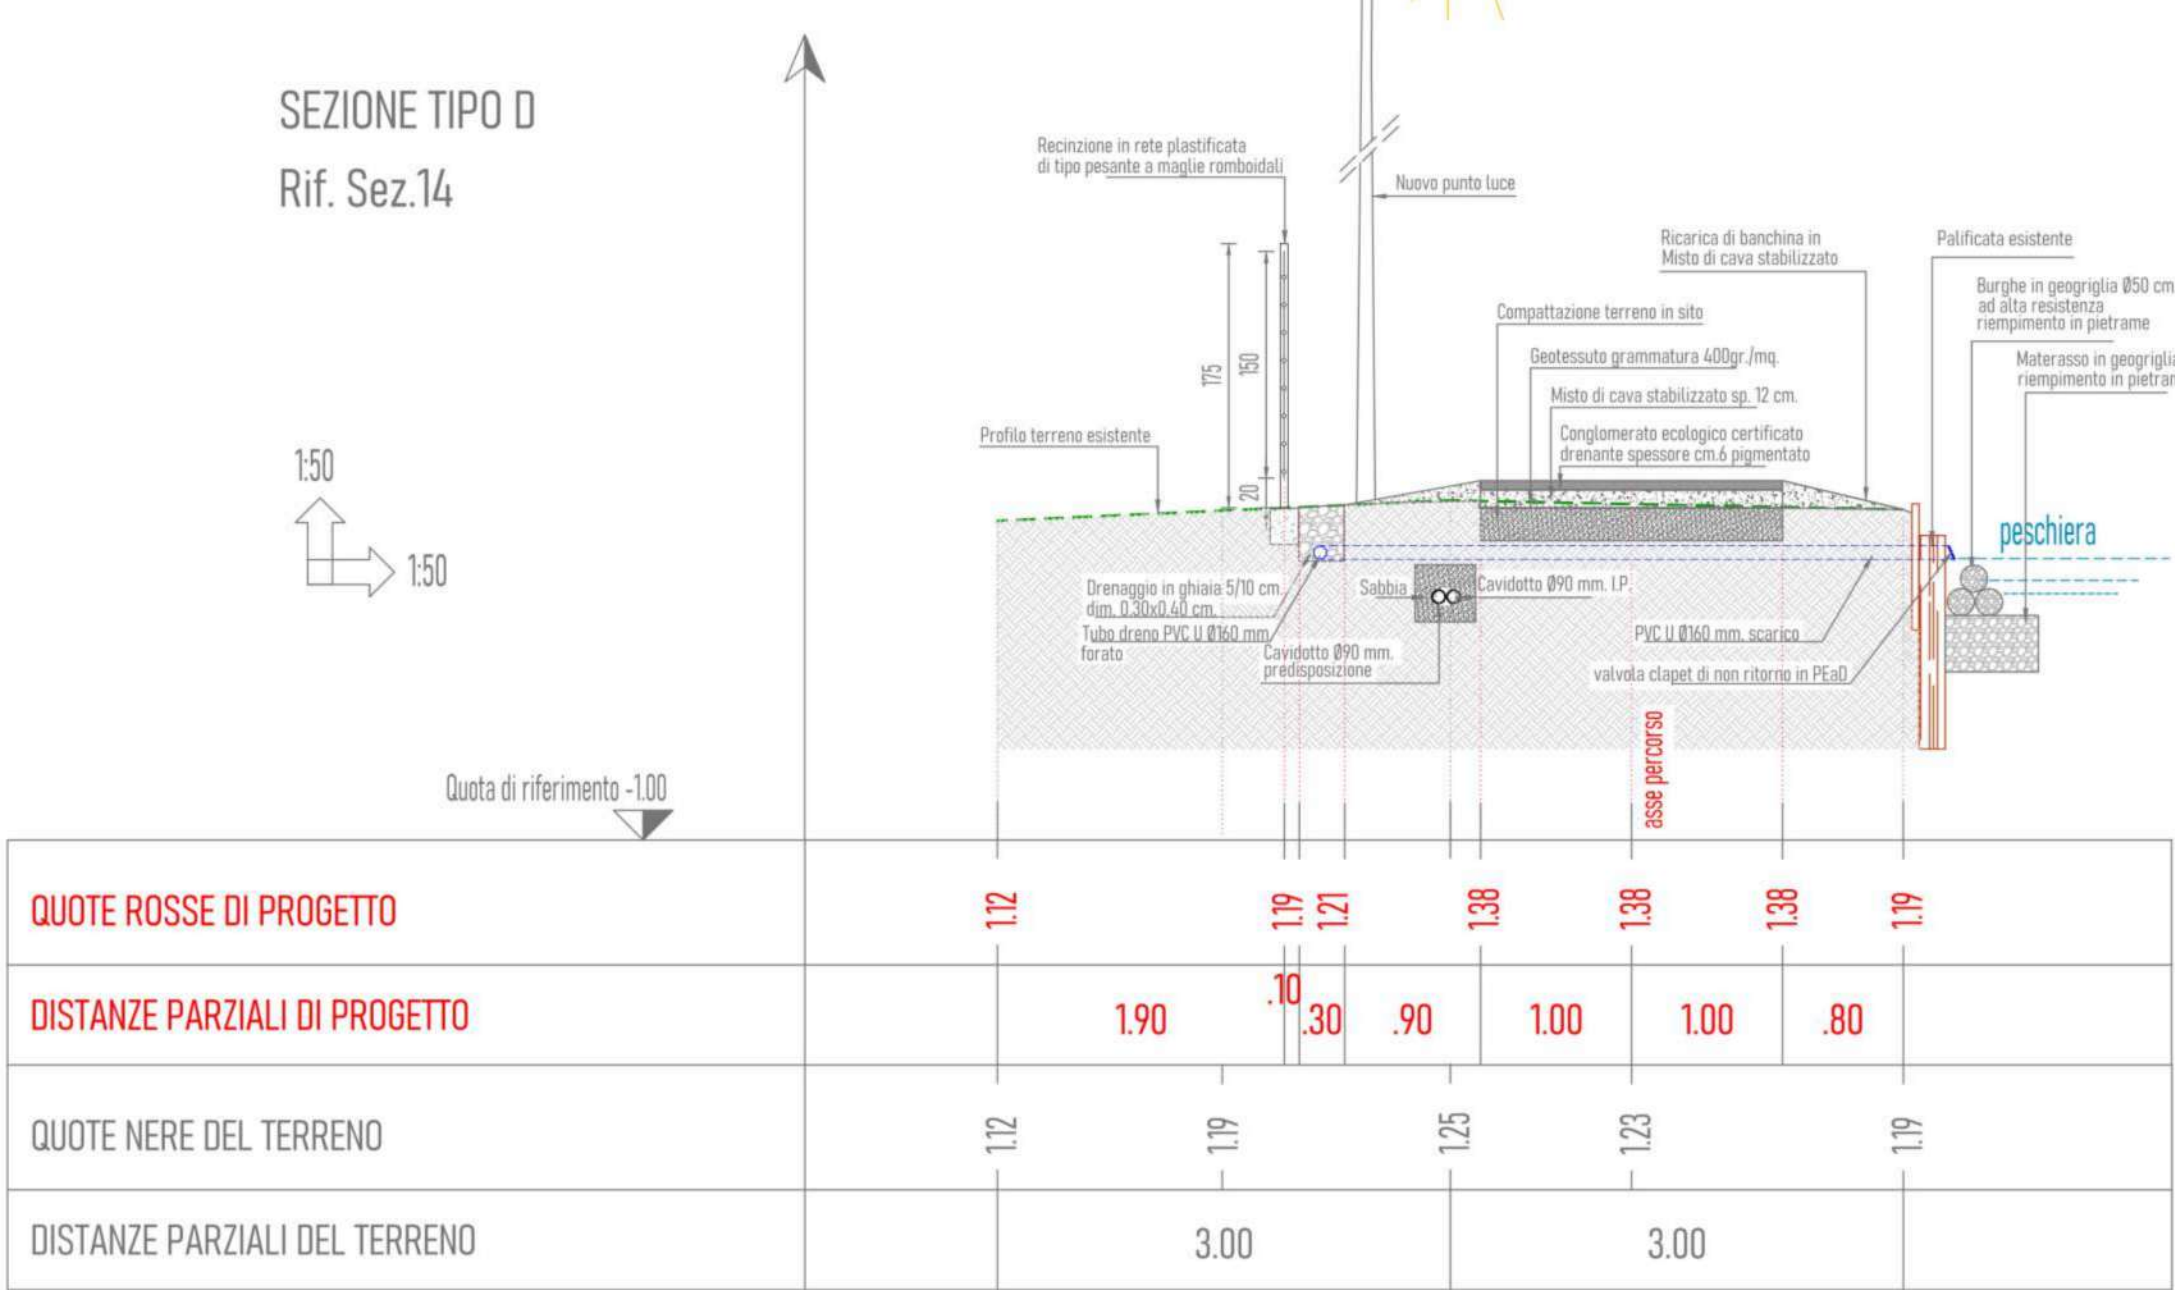


PARTICOLARE PUNTO LUCE
scala 1:20

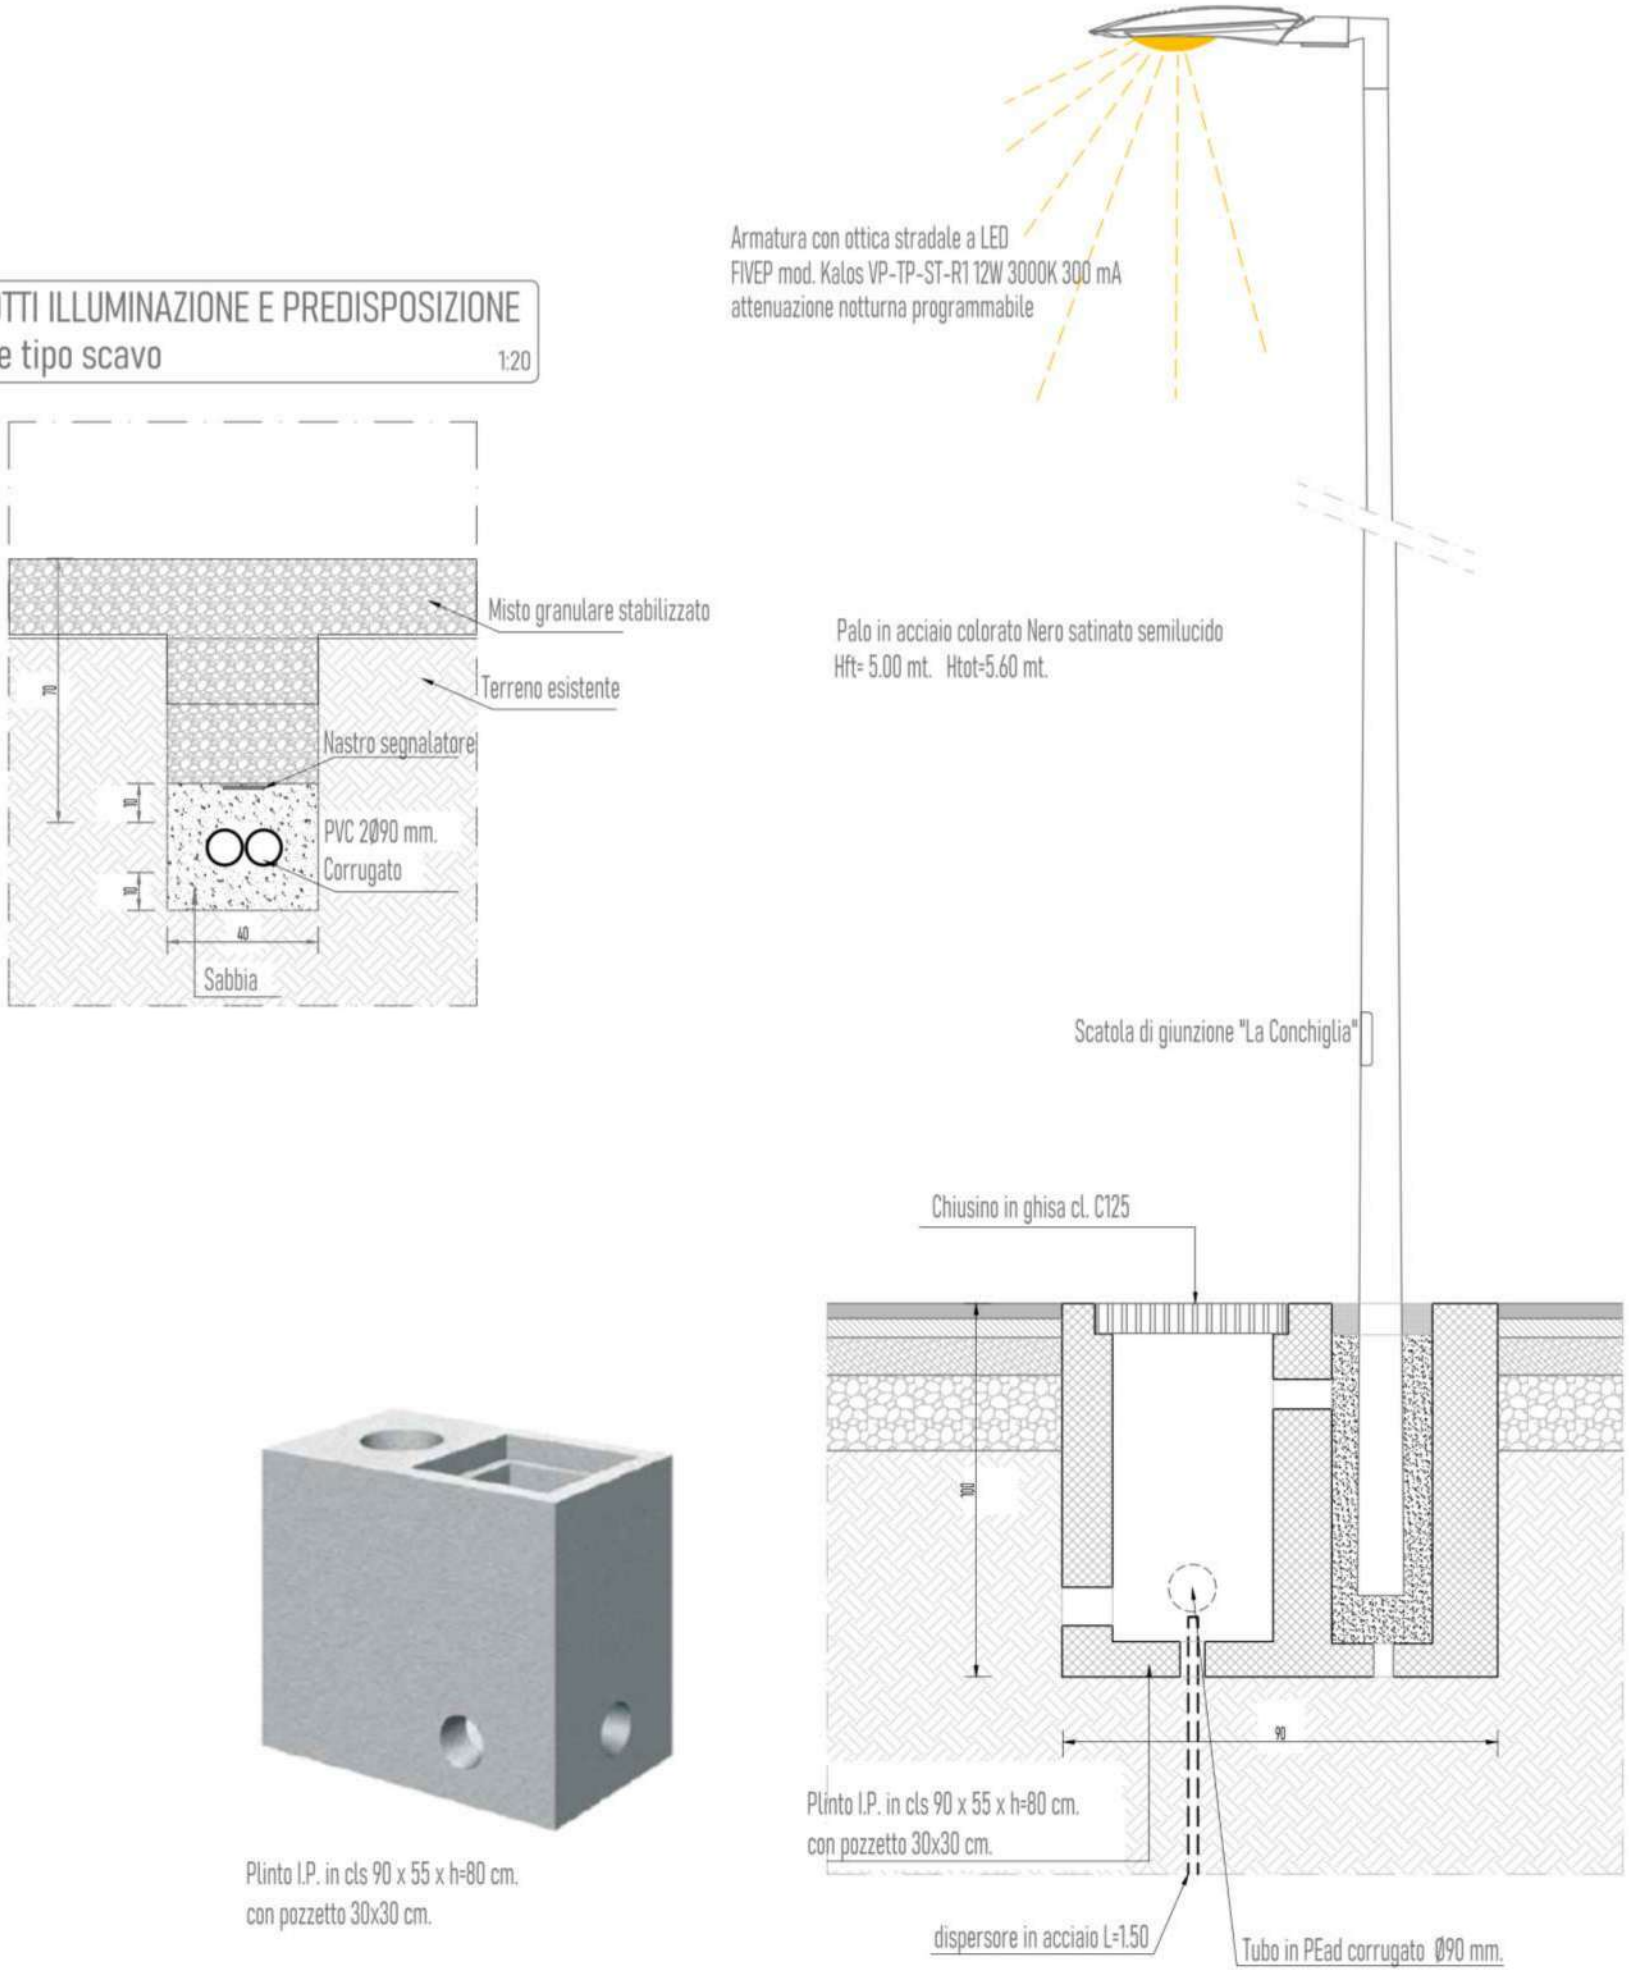

PARTICOLARE ACCESSI AGRICOLI

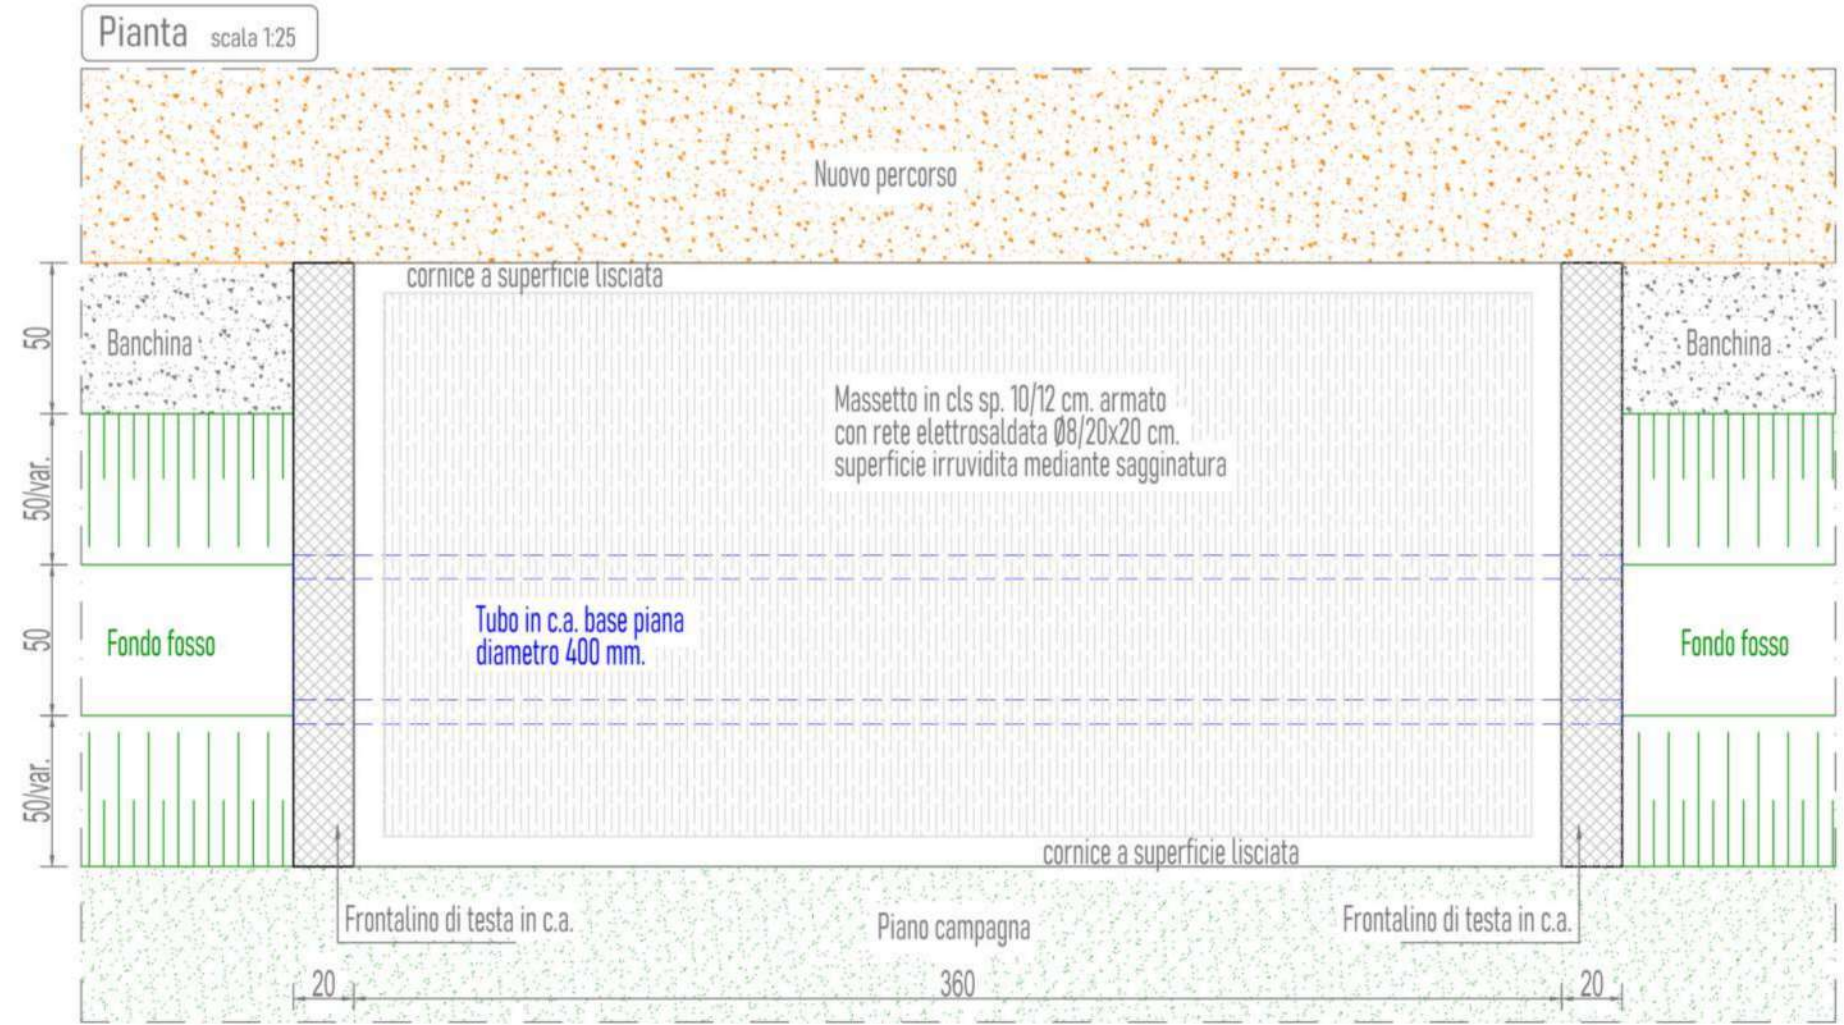

Prospetto
scala 1:20

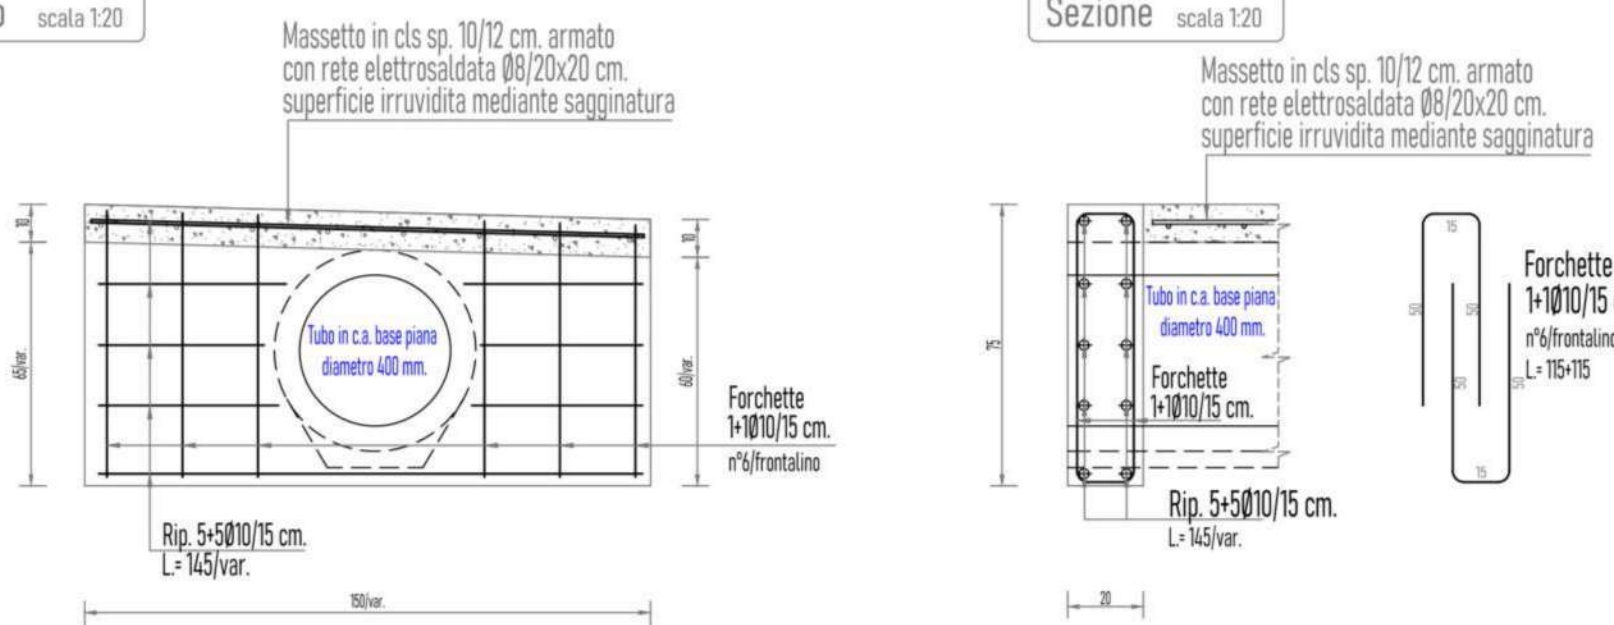

Città di Venezia
Area Lavori Pubblici, Mobilità e Trasporti
Settore Viabilità Venezia Centro Storico Isole, Mobilità Acquea

Direttore: ing. Simone Agrondi
Dirigente: arch. Alberto Chinellato
RUP : arch. Alberto Chinellato

Titolo intervento

Riqualificazione della viabilità nell'isola delle Vignole
CI 14530

Fase

Progetto Esecutivo

Ambito di intervento

Percorso interpodereale

Progetto

Arch. Claudio Biscontin

Service tecnico

Ing. Michele GRANZIERO
Piazza G. D'Annunzio, n.7
30036 S. Maria di Sala
info@studiogranziero.it

Titolo

Sezioni tipo e particolari costruttivi

Data prima emissione

Novembre 2025

Revisione

seconda emissione

Data

05.11.2025

Redatto

M. Granziero

Verificato

C. Biscontin

Scala

indicata

Elaborato

Revisione