


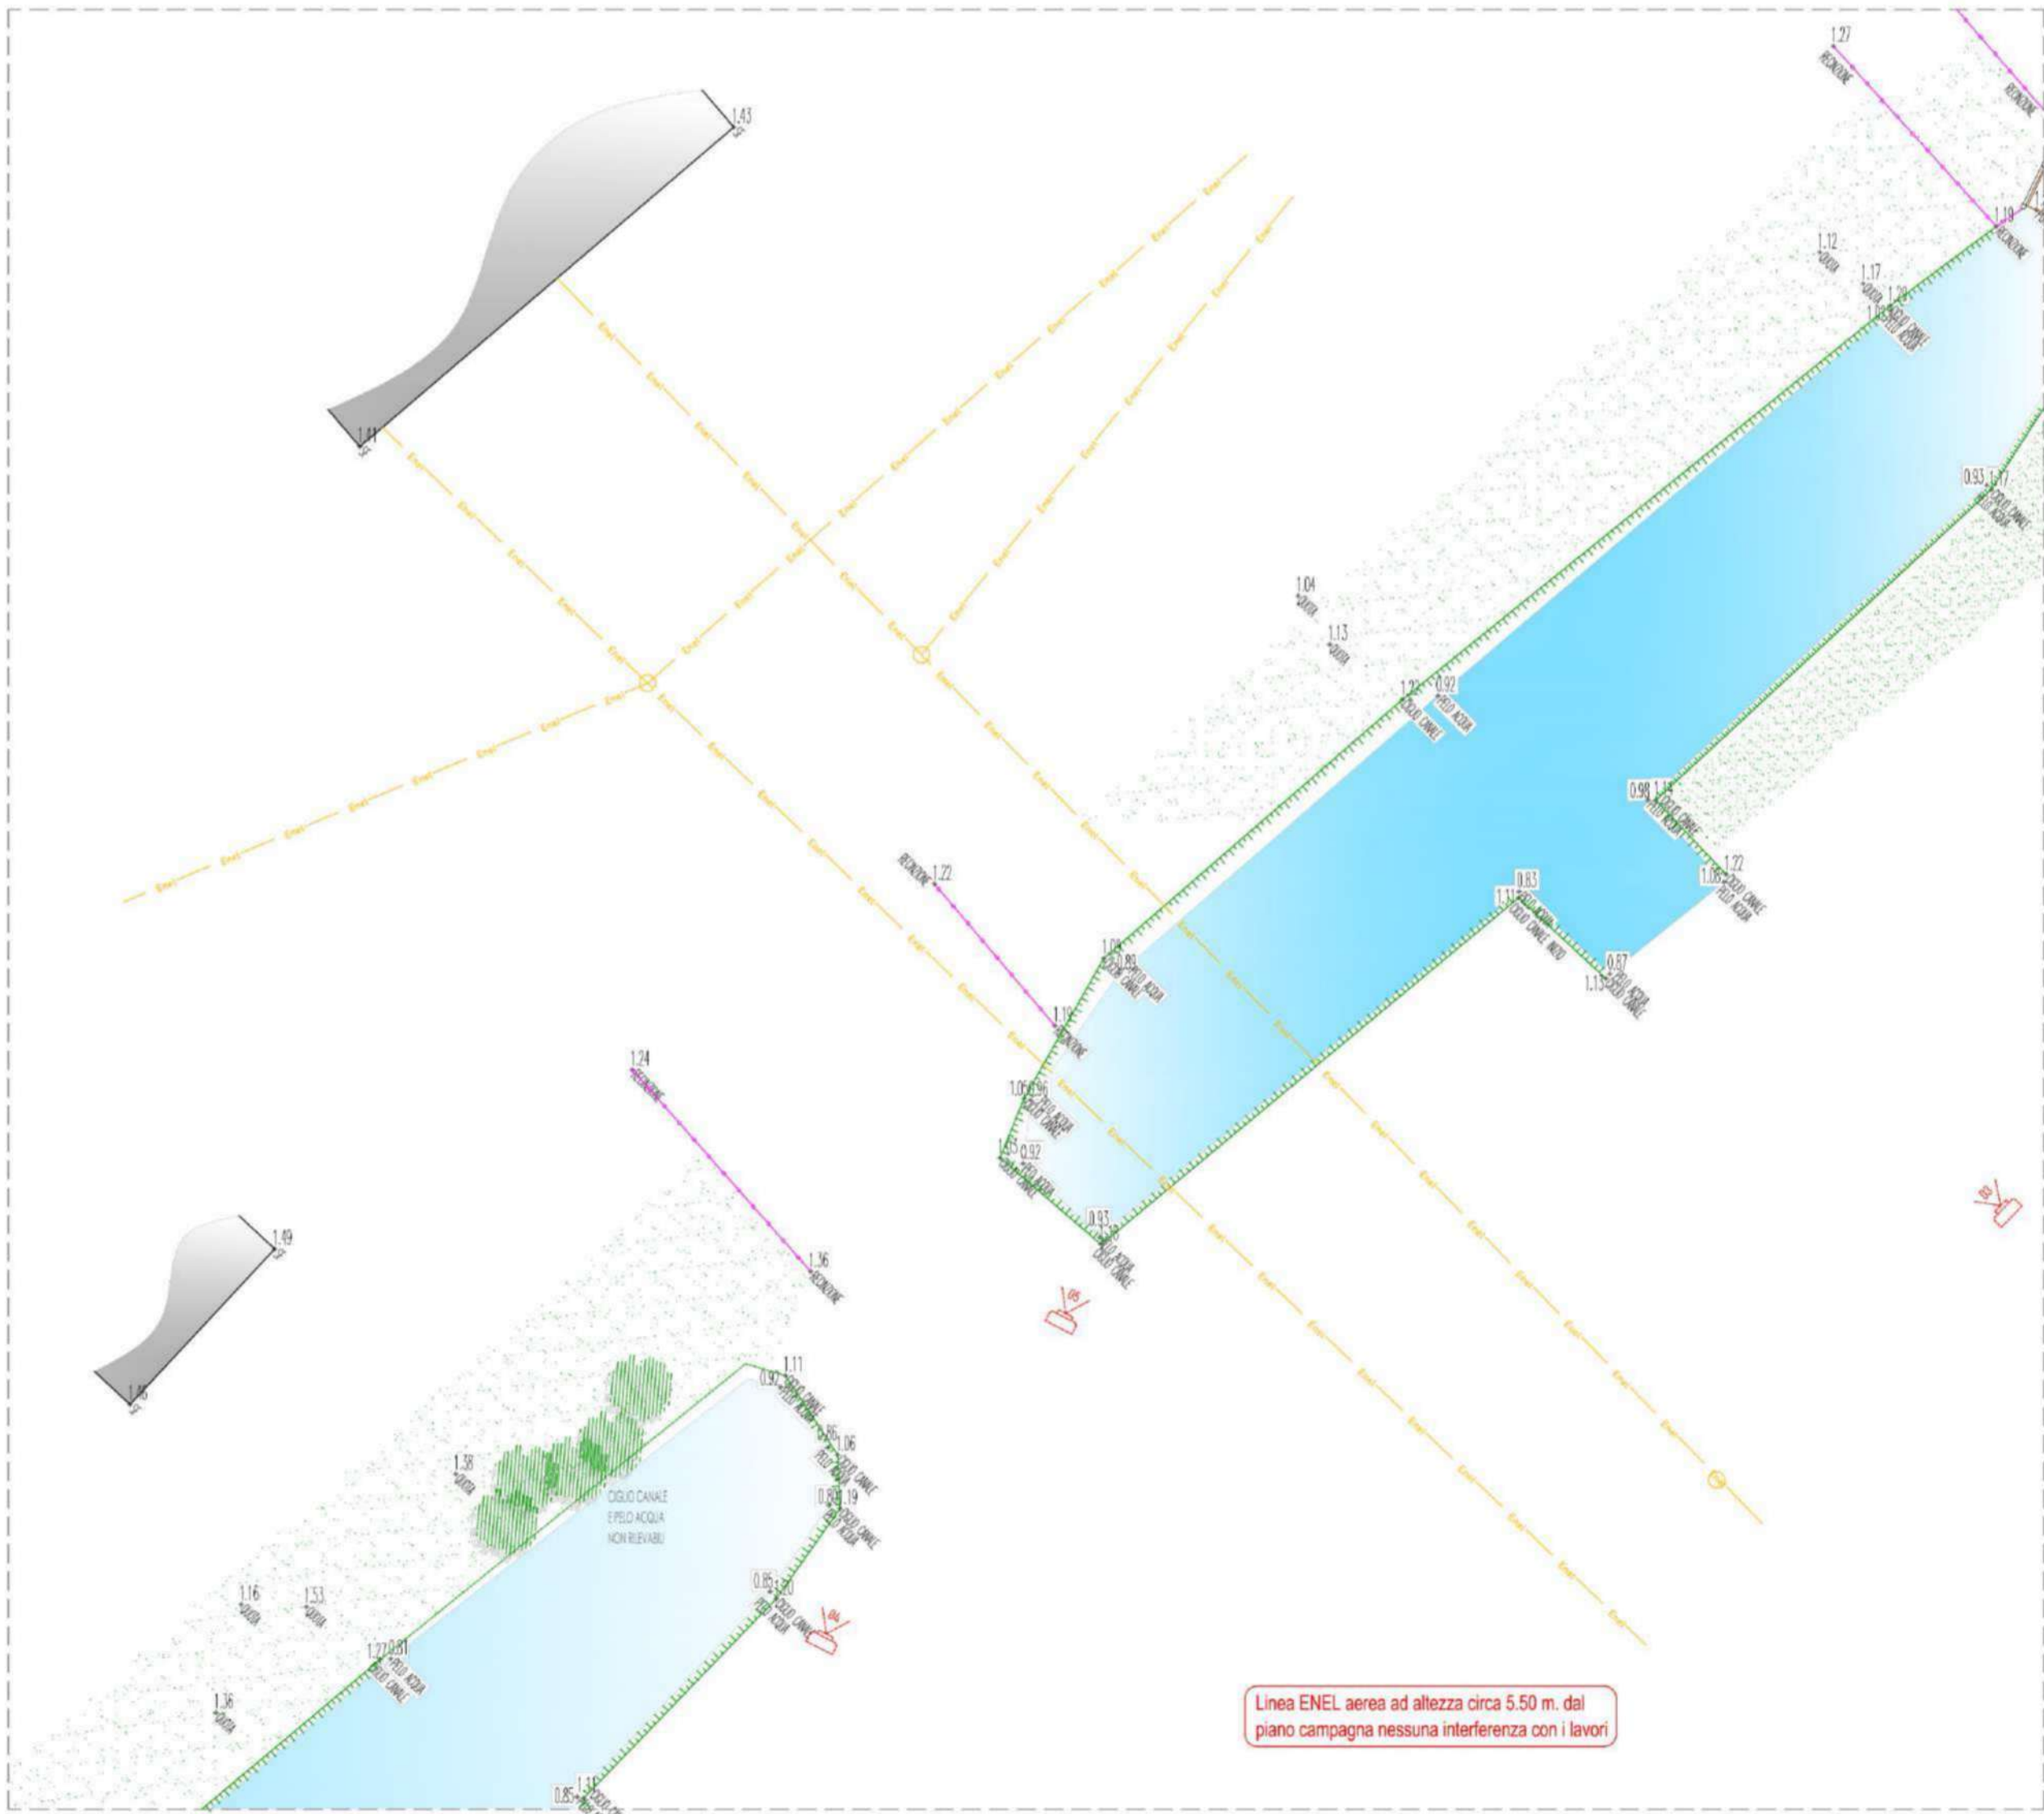

Censimento e risoluzione interferenze - Quadro 2 scala 1:250





Fotogramma 05



Fotogramma 04



Fotogramma 03

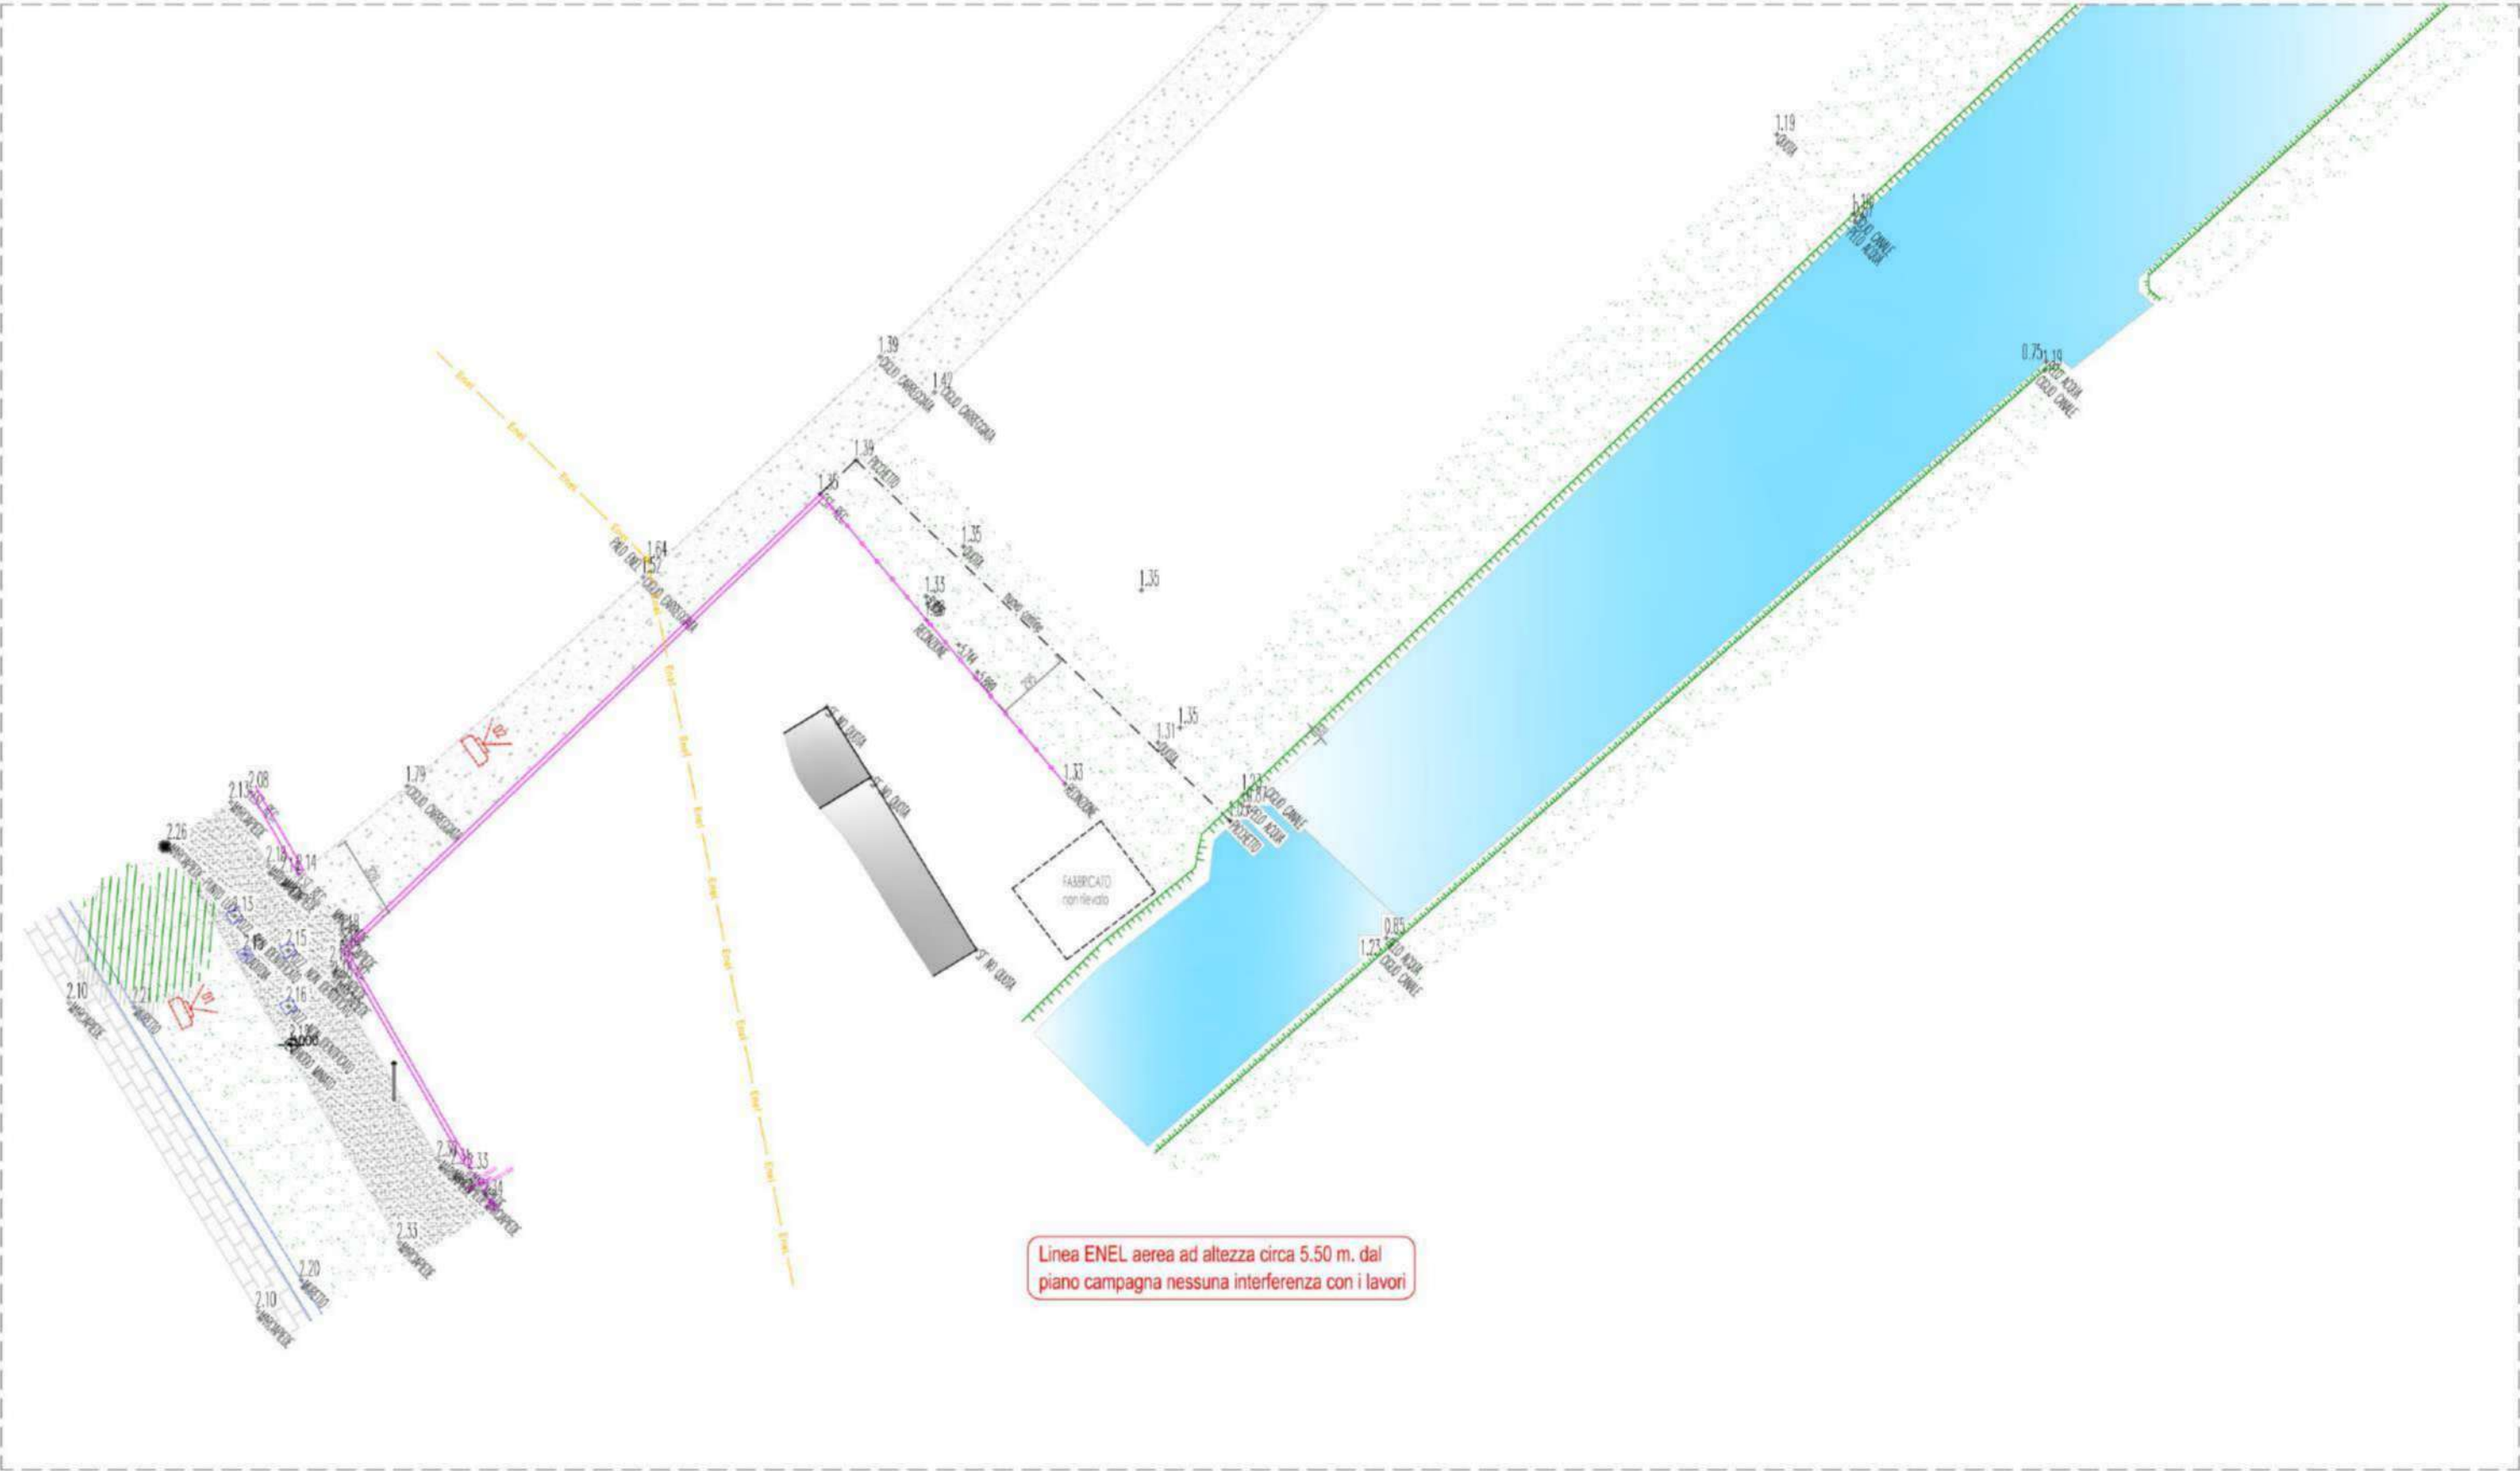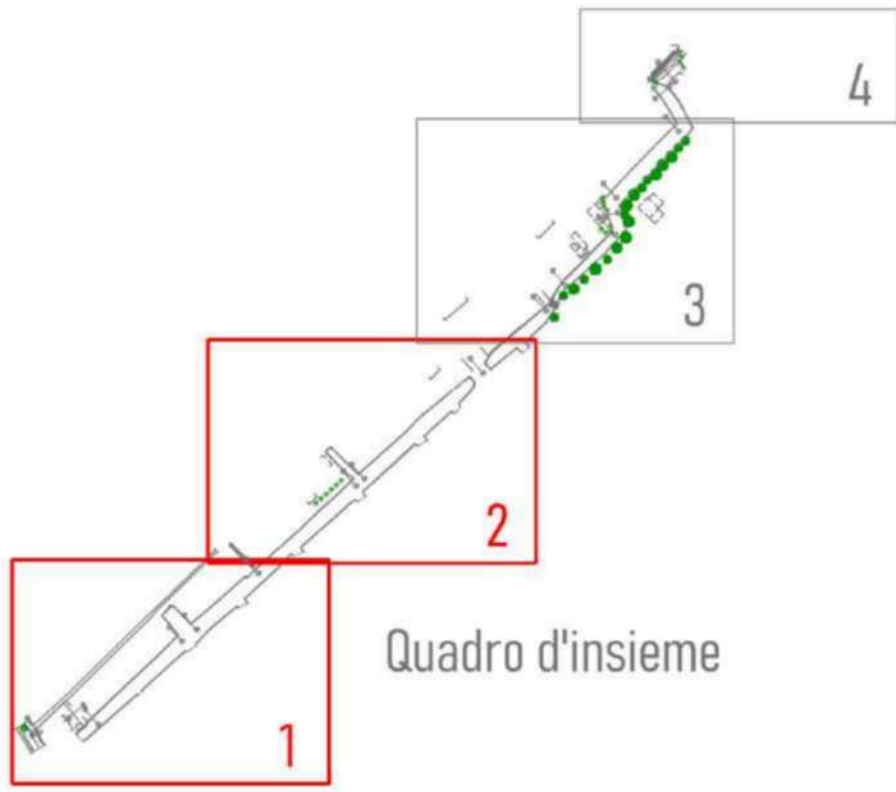

Censimento e risoluzione interferenze - Quadro 1 scala 1:250



Fotogramma 01



Fotogramma 02



Città di Venezia
Area Lavori Pubblici, Mobilità e Trasporti
Settore Viabilità Venezia Centro Storico Isole, Mobilità Acquea

Direttore: ing. Simone Agrondi
Dirigente: arch. Alberto Chinellato
RUP : arch. Alberto Chinellato

Titolo intervento

Riqualificazione della viabilità nell'isola delle Vignole
CI 14530

Fase

Progetto Esecutivo

Ambito di intervento

Percorso interpodereale

Progetto

Arch. Claudio Biscontin

Service tecnico

Ing. Michele GRANZIERO
Piazza G. D'Annunzio, n.7
30036 S. Maria di Sala
info@studiogranziero.it

Titolo

Censimento e risoluzione interferenze

Data prima emissione	Revisione	Data	Redatto	Verificato
Novembre 2025	seconda emissione	05.11.2025	M. Granziero	C. Biscontin

Scala
indicata

Elaborato

Revisione

PE 02.14