




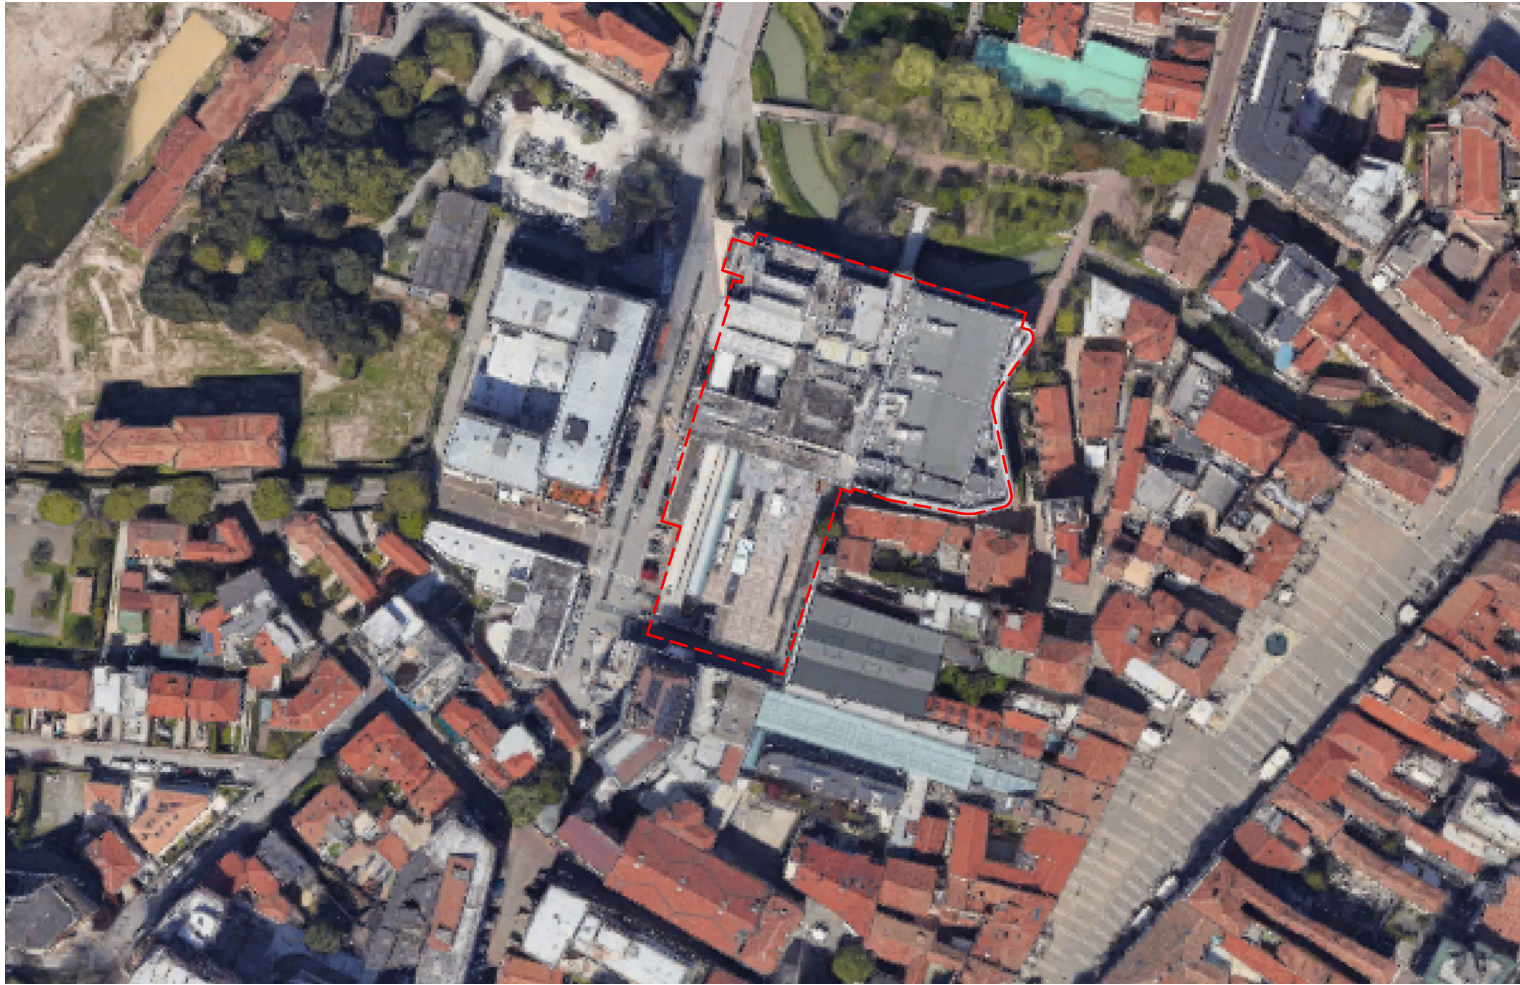


FOTOPIANO - 1 : 2000

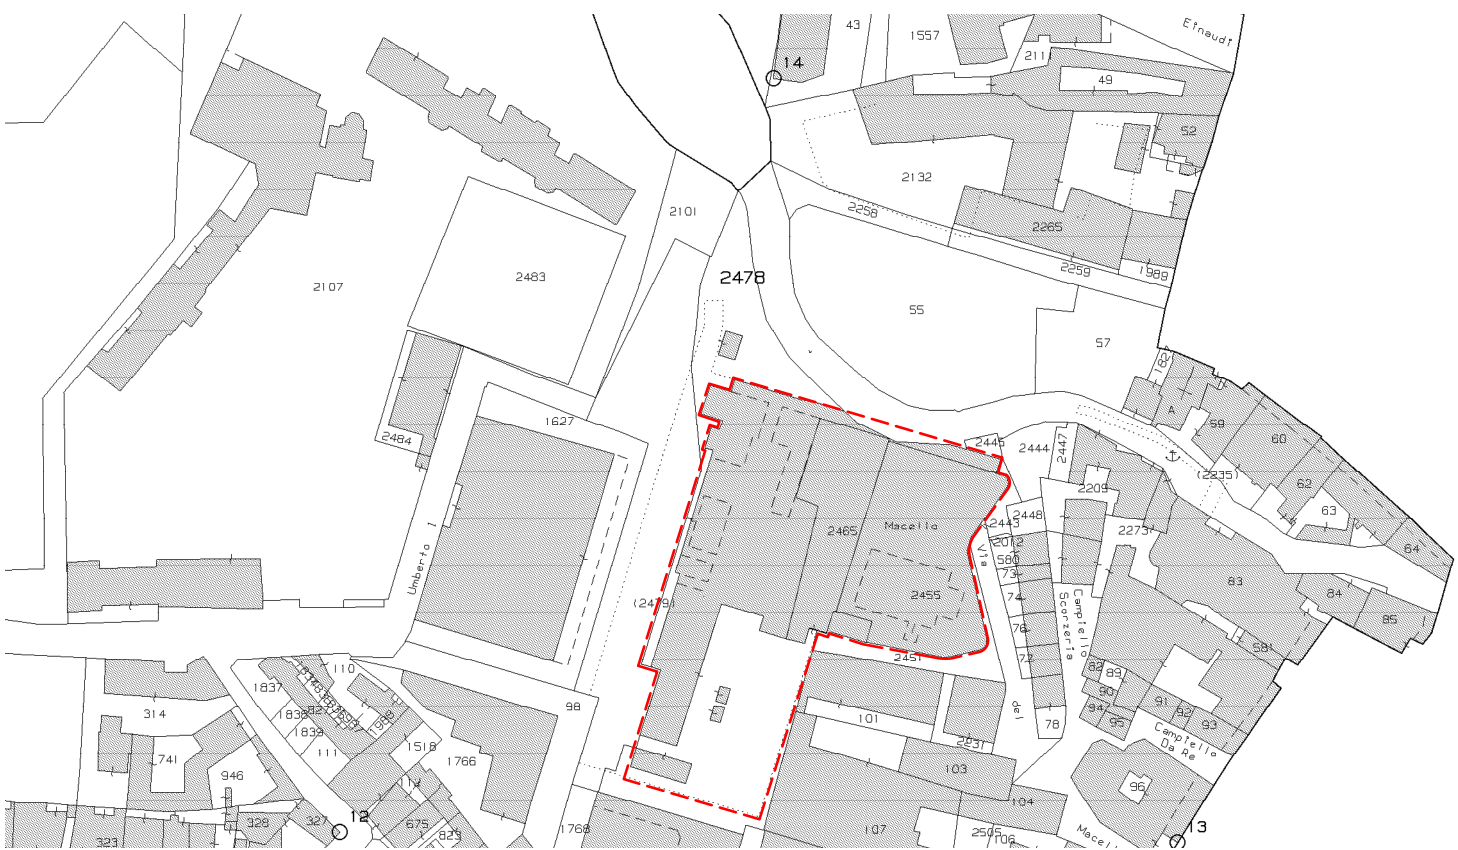

ESTRATTO DI MAPPA - FOGLIO n. 134 - MAPPALE n. 2478 - 1 : 2000

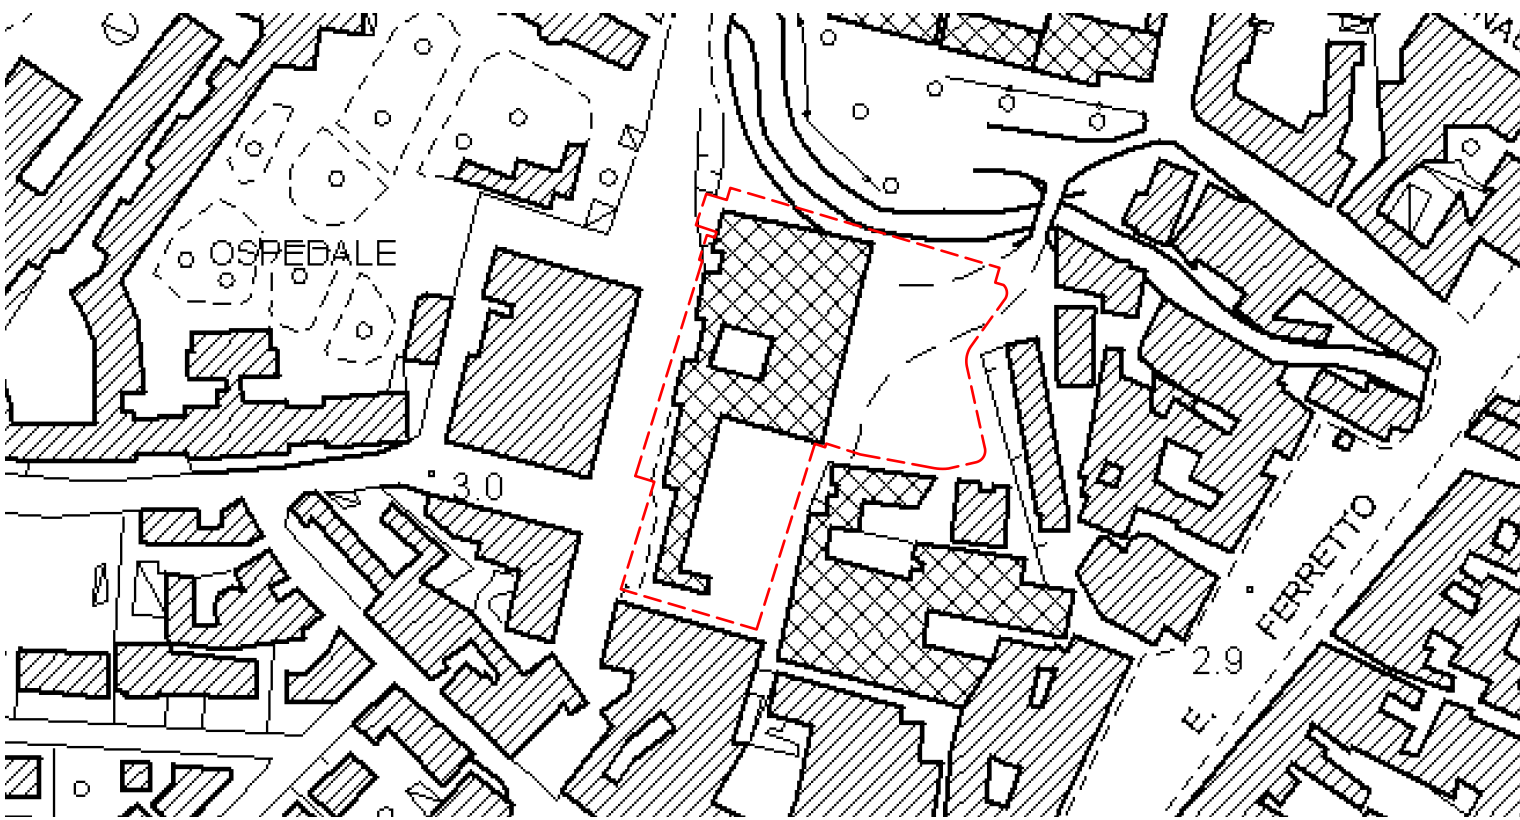

CARTA TECNICA REGIONALE - 1 : 2000

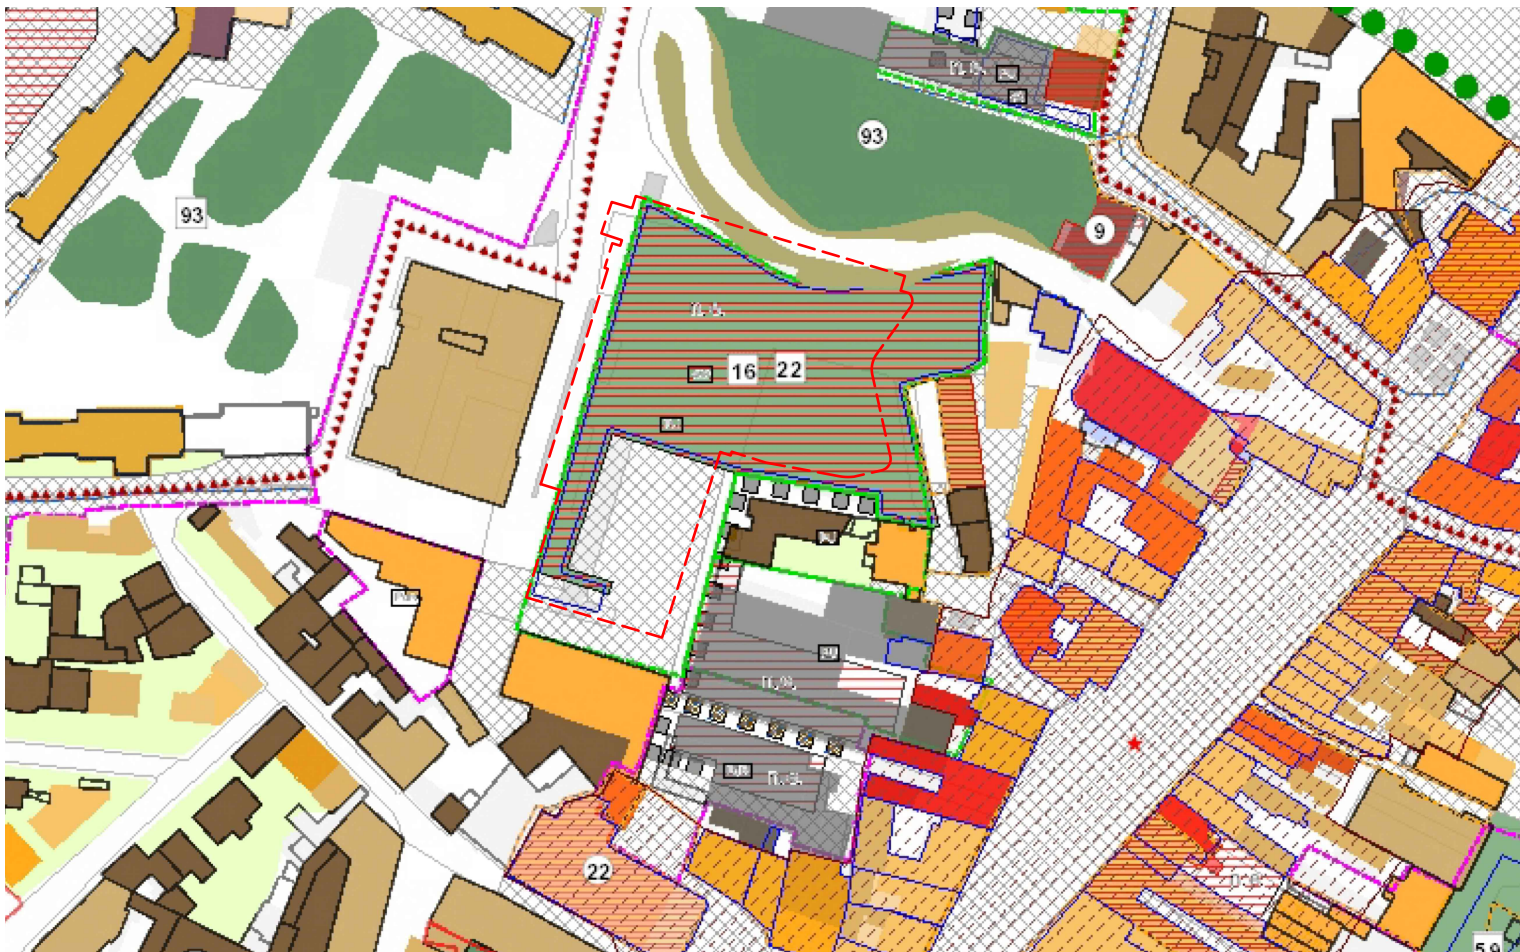

PI - VPRG - 1 : 2000


LEGENDA ANNOTAZIONI GRAFICHE - PIANO DEGLI INTERVENTI

CS MESTRE - 4.2 - Destinazioni d'uso
Aree per le attrezzature di interesse comune

CS MESTRE - 4.2 - Destinazioni d'uso
Spazi Pubblici o di uso pubblico pedonalizzato

CS MESTRE - 4.1 - Zone di tutela
Argini ed aree di tutela ambientale

CS MESTRE - 4.1 - Categorie di intervento
Edifici vincolati ai sensi della L. 1089/99

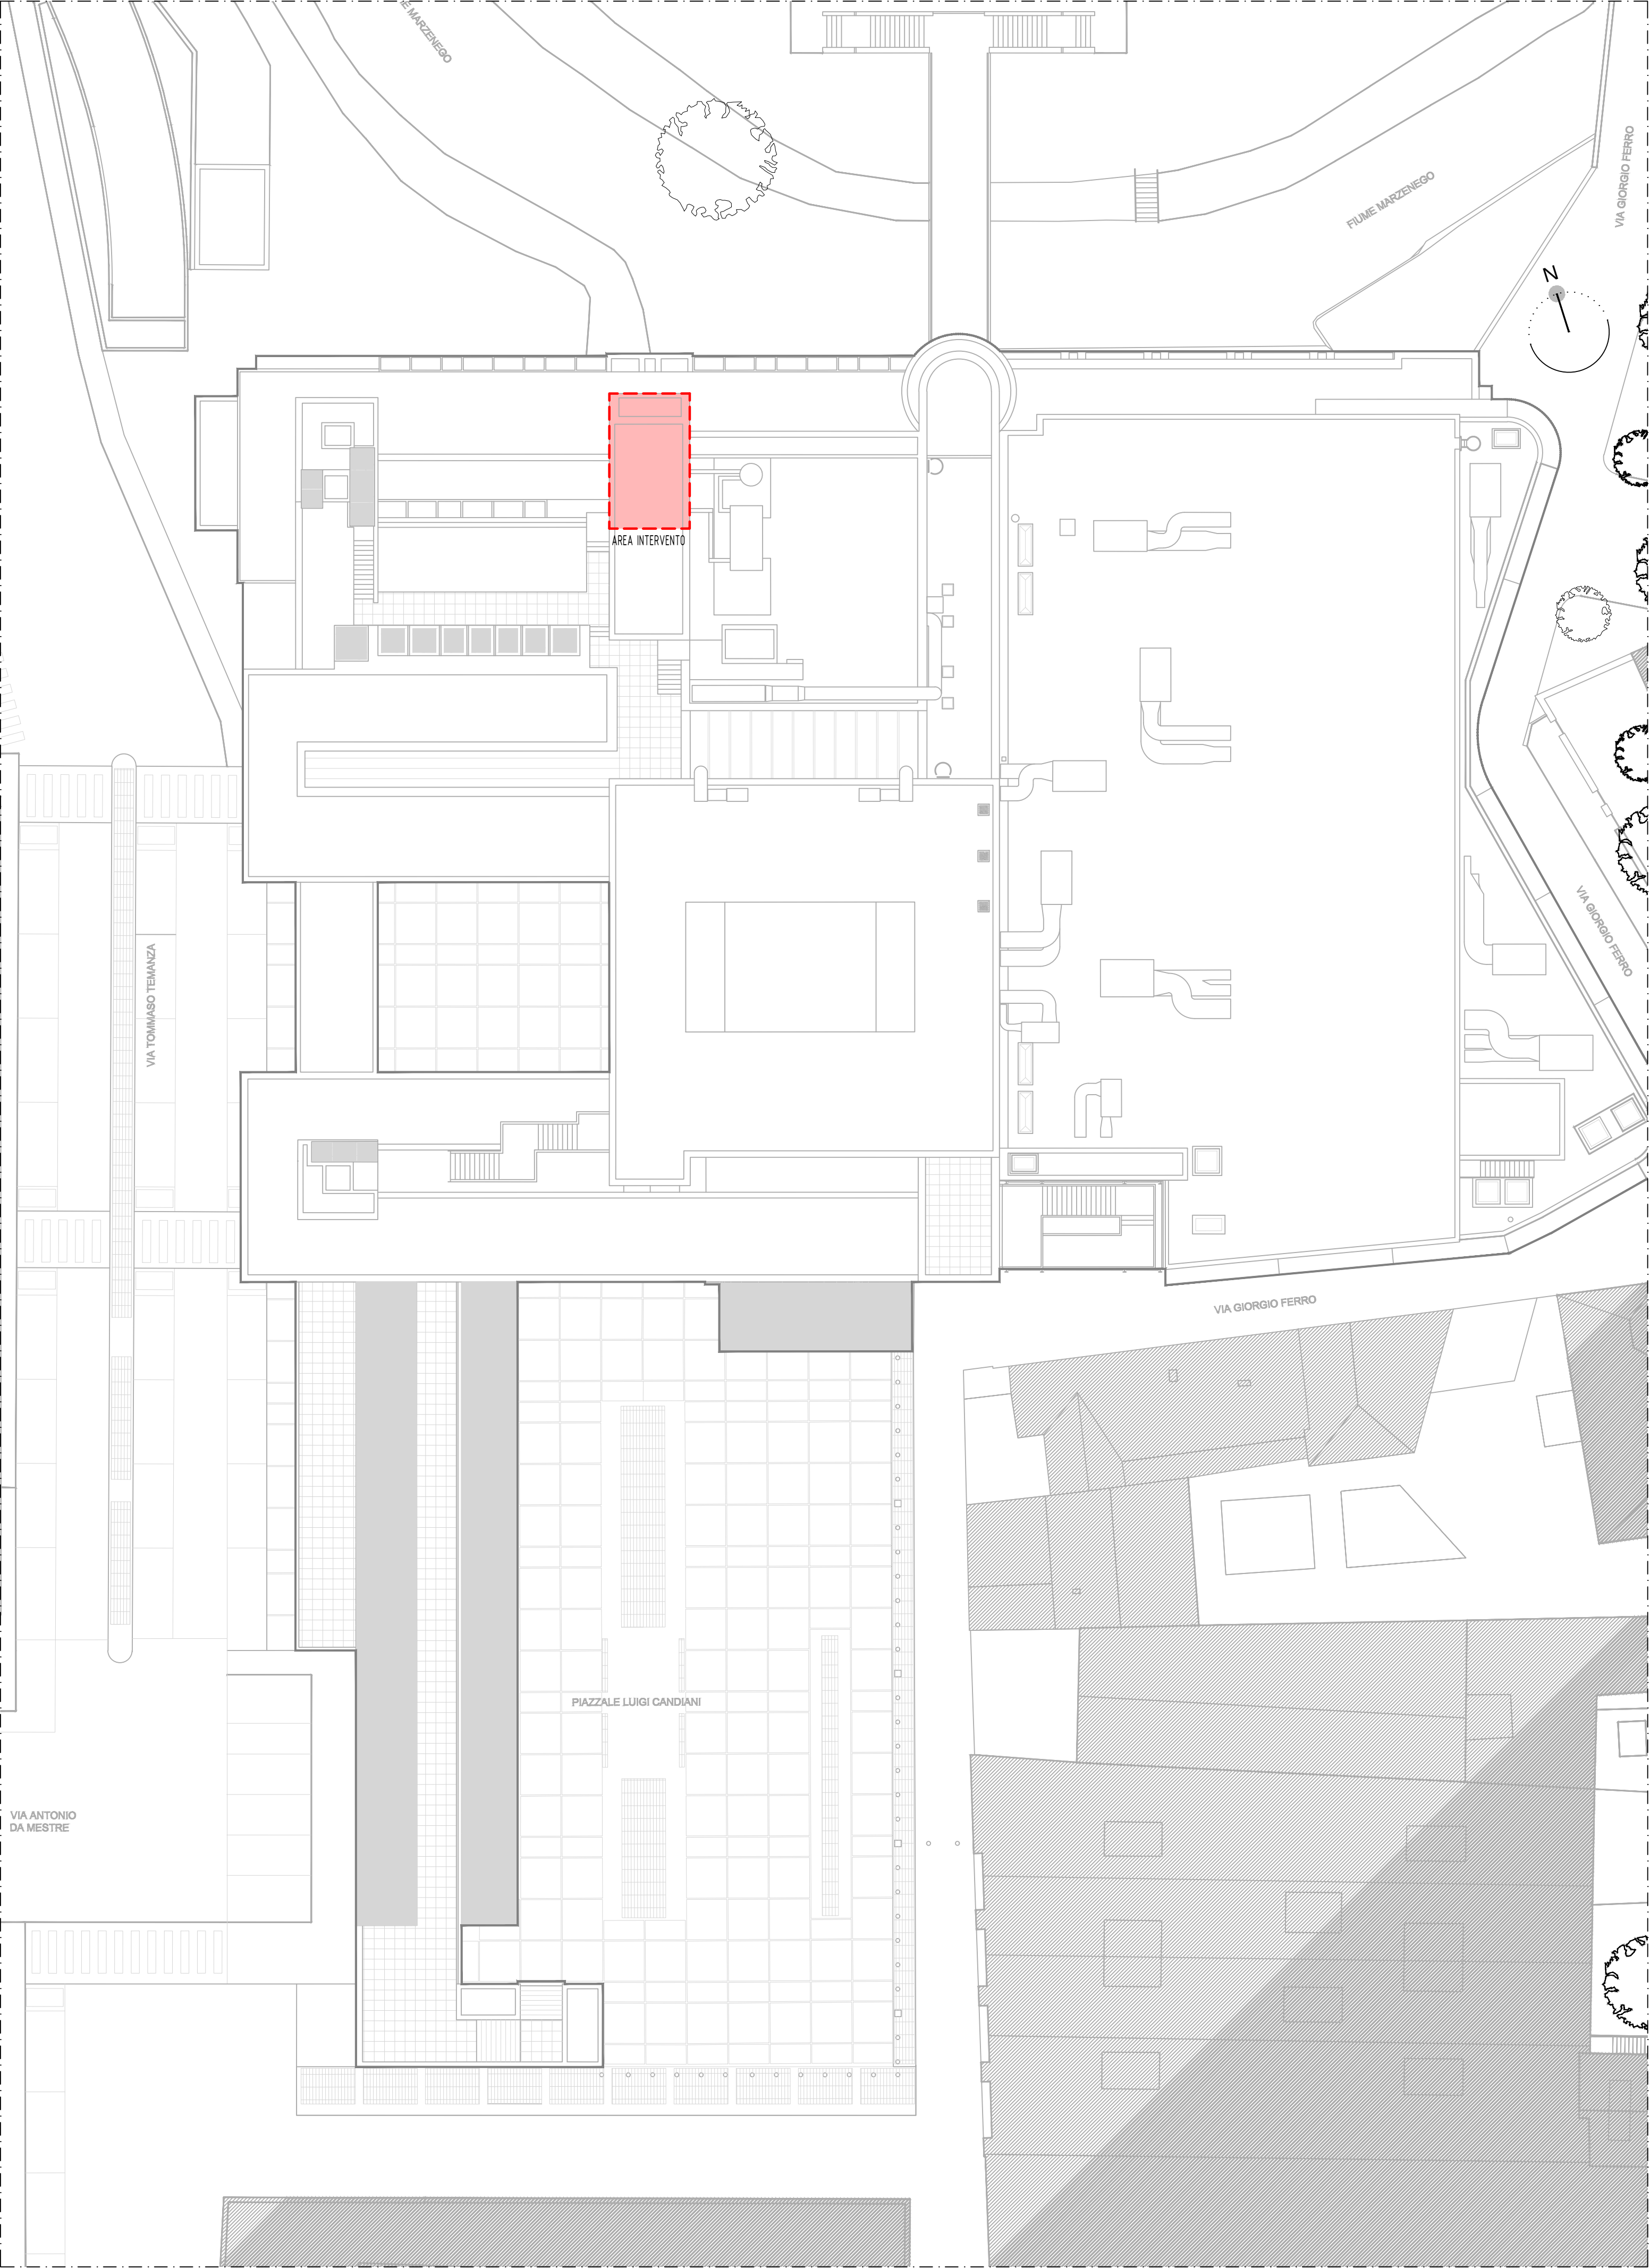

PLANIMETRIA GENERALE CENTRO CANDIANI - INQUADRAMENTO AREA D'INTERVENTO - 1 : 250

- PRESCRIZIONI GENERALI DEGLI ELABORATI DI PROGETTO ESECUTIVO:
- Per l'esecuzione delle lavorazioni di cui al presente elaborato si richiamano integralmente tutte le prescrizioni generali di Capitolato Speciale d'Appalto.
 - Ogni lavorazione dovrà corrispondere alle indicazioni del presente elaborato, alle specifica voce di composizione del relativo corpo d'opera descritta nell'elaborato EPU, alle prescrizioni del Capitolato Speciale d'Appalto ed in ogni caso alle norme di corretta esecuzione della categoria di lavorazione.
 - E' specifico onere dell'appaltatore, in ogni fase di cantiere, la verifica di corrispondenza dei diversi elaborati strutturali impiantistici ed architettonici con congruo anticipo rispetto alle relative lavorazioni: in caso di discrepanza tra diversi elaborati è fatto d'obbligo consultare immediatamente la DL. In ogni caso prevale l'indicazione più conveniente per la Stazione Appaltante ad insindacabile giudizio della DL.
 - In fase di tracciatura delle strutture e della collocazione dei terminali degli impianti si tengano costantemente a confronto anche gli elaborati architettonici.
 - Tutte le quote indicate sono da verificare in cantiere a cura dell'Appaltatore. Traccimenti e fili devono rimanere sempre visibili e verificabili dalla DL.
 - NB. Tutte le sigle indicate sui disegni fanno riferimento alle tavole di dettaglio, alle tavole di abaco o alle descrizioni delle lavorazioni di EPU.
 - NB. Data la presenza di vincolo BBAA ex L. 42/04 sulle strutture esistenti, l'Appaltatore dovrà adottare ogni misura utile ad evitare danni di ogni genere alle parti di cui è prevista la conservazione. In tal senso la rimozione degli elementi di cui è prevista la demolizione, in prossimità o solidali con elementi esistenti da mantenere, dovrà essere oggetto di estrema cautela operativa, sottoponendo alla DL le modalità prescelte. L'appaltatore è sempre tenuto al ripristino a sue spese di eventuali danni occorsi a tali elementi.

PROGETTO:

C.I. 15475 SOSTITUZIONE DEGLI
ASCENSORI CENTRALI A SERVIZIO DEL
CENTRO CULTURALE CANDIANI
sito in P.le Luigi Candiani n. 7
30174 Venezia Mestre (VE)

OGGETTO:

STATO DI FATTO
INQUADRAMENTO

Planimetria generale e cartografie

COMMITTENTE:


settore:
**"Viabilità di Quartiere e
Locale Terraferma, Energia e Impianti"**
dirigente e RUP ing. Francesco Dittadi

SCALA: varie

FASE: PROGETTO ESECUTIVO
comprensivo del PFTE

CODICE PROGETTO: 2505

CODICE ELABORATO: 250503FE0000A.01

A.01
TAVOLA n.

00	prima emissione	14/11/25	NMO	ADP	ADP
REVISIONE	DESCRIZIONE	DATA	REDATTO	VERIFICATO	APPROVATO
PROPRIETÀ RISERVATA © - A TERMINE DI LEGGE CI RISERVIAMO L'ESCLUSIVA PROPRIETÀ DI QUESTO DISEGNO, CON IL DIVIETO DI RIPRODURLO ANCHE PARZIALMENTE.					