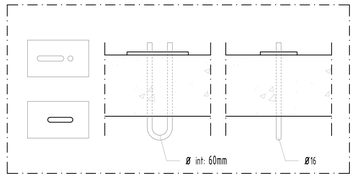

GANCIO TIPOLOGIA A - 1 : 10

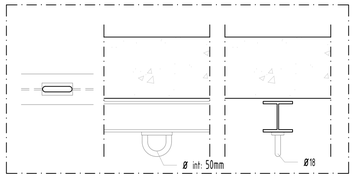

GANCIO TIPOLOGIA B - 1 : 10

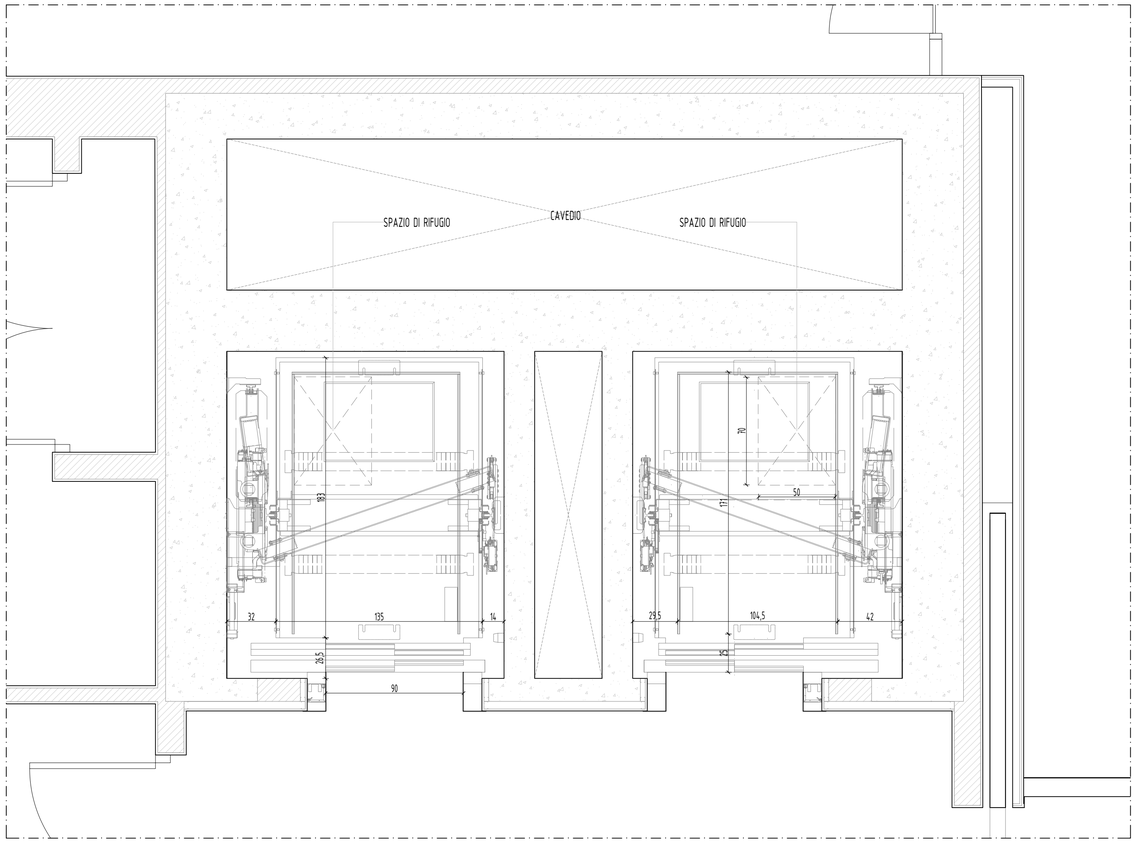

PIANTA PIANO TERRA - NUOVE CABINE ASCENSORE - 1 : 20

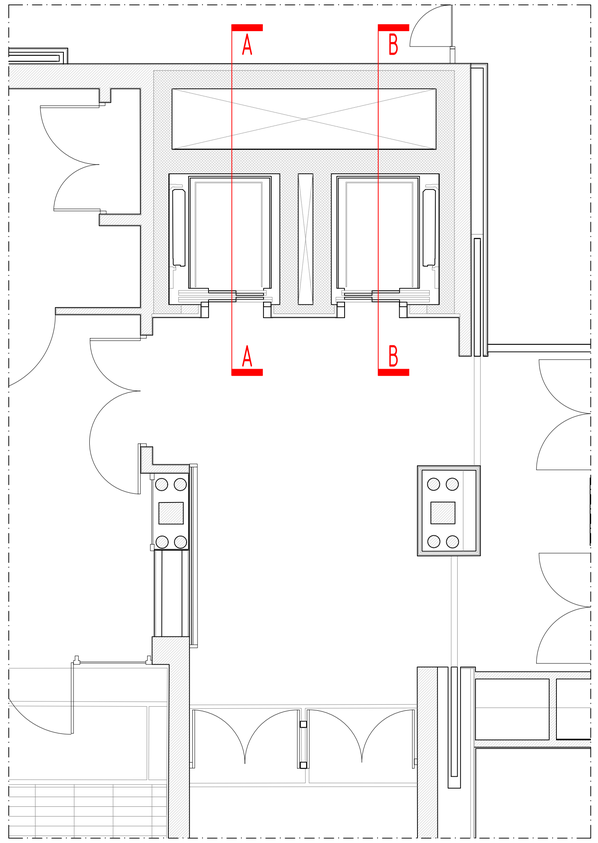

PIANTA PIANO TERRA - INDIVIDUAZIONE SEZIONI - 1 : 50

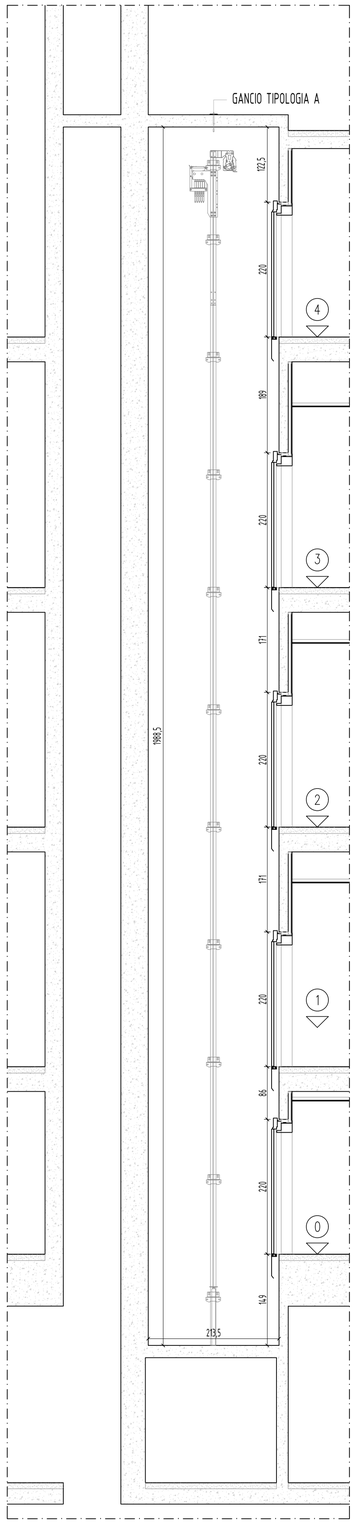

SEZIONE A-A - 1 : 50

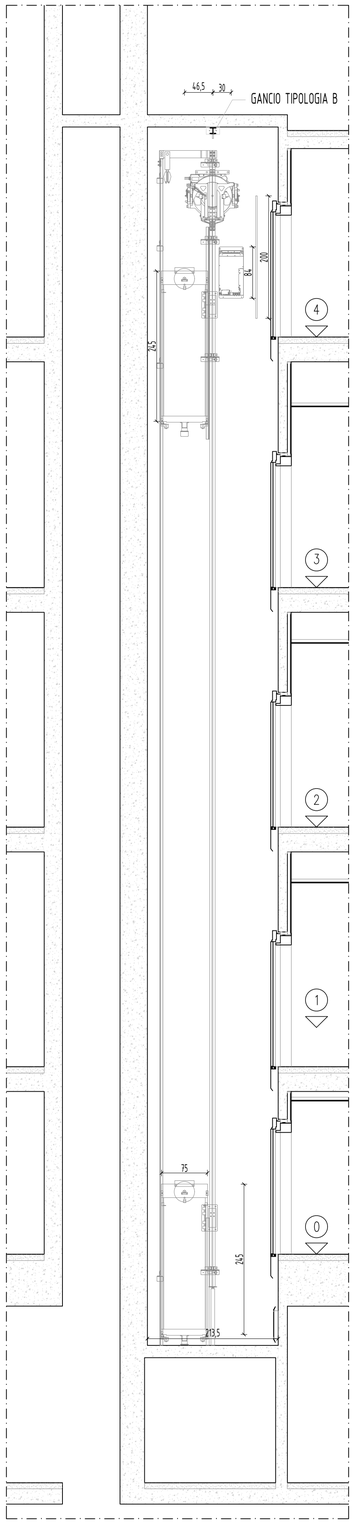

SEZIONE BB - 1 : 50

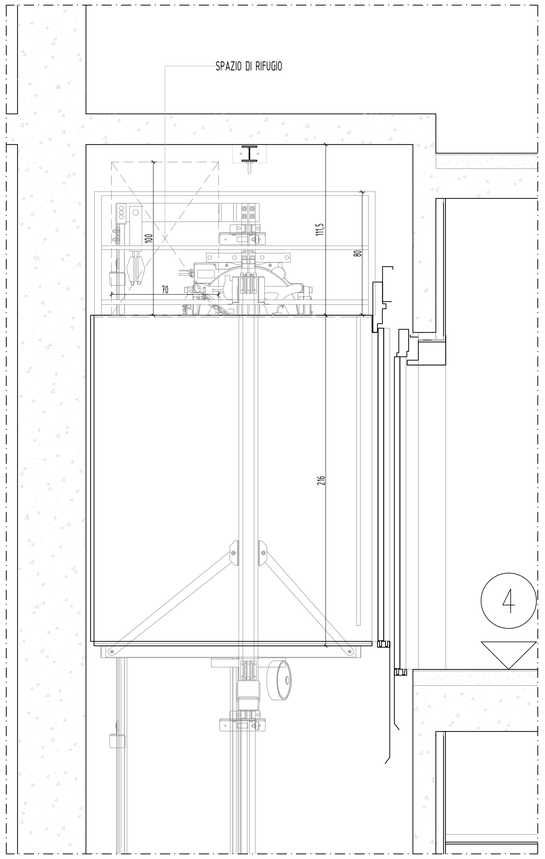

SOPRA CORSA ASCENSORE - 1 : 20

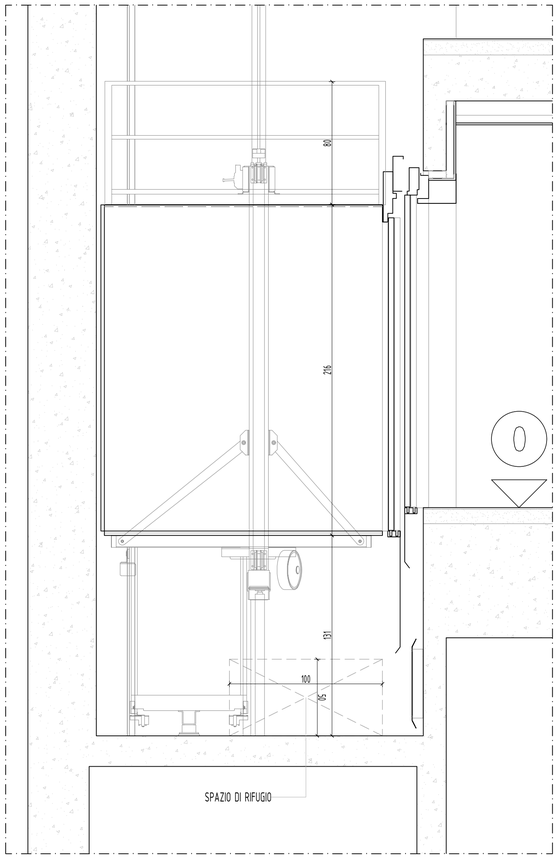

FOSSA ASCENSORE - 1 : 20

[redacted]

PROGETTO:

C.I. 15475 SOSTITUZIONE DEGLI ASCENSORI CENTRALI A SERVIZIO DEL CENTRO CULTURALE CANDIANI

sito in P.le Luigi Candiani n. 7
30174 Venezia Mestre (VE)

OGGETTO:

STATO DI PROGETTO
NUOVA MACCHINA ASCENSORE

Pianta e sezioni torre ascensori

COMMITTENTE:

settore:
"Viabilità di Quartiere e Locale Terraferma, Energia e Impianti"
dirigente e RUP ing. Francesco Dittadi

[redacted]

SCALA:	varie
FASE:	PROGETTO ESECUTIVO comprensivo del PFTE
CODICE PROGETTO:	2505
CODICE ELABORATO:	250503FE0000A.05

TAVOLA n. **A.05**

REVISIONE	DESCRIZIONE	DATA	REDATTO	VERIFICATO	APPROVATO
00	prima emissione	14/11/25	NMO	ADP	ADP

PROPRIETA' RISERVATA © - A TERMINE DI LEGGE CI RISERVIAMO L'ESCLUSIVA PROPRIETA' DI QUESTO DISEGNO, CON IL DIVIETO DI RIPRODURLO ANCHE PARZIALMENTE