




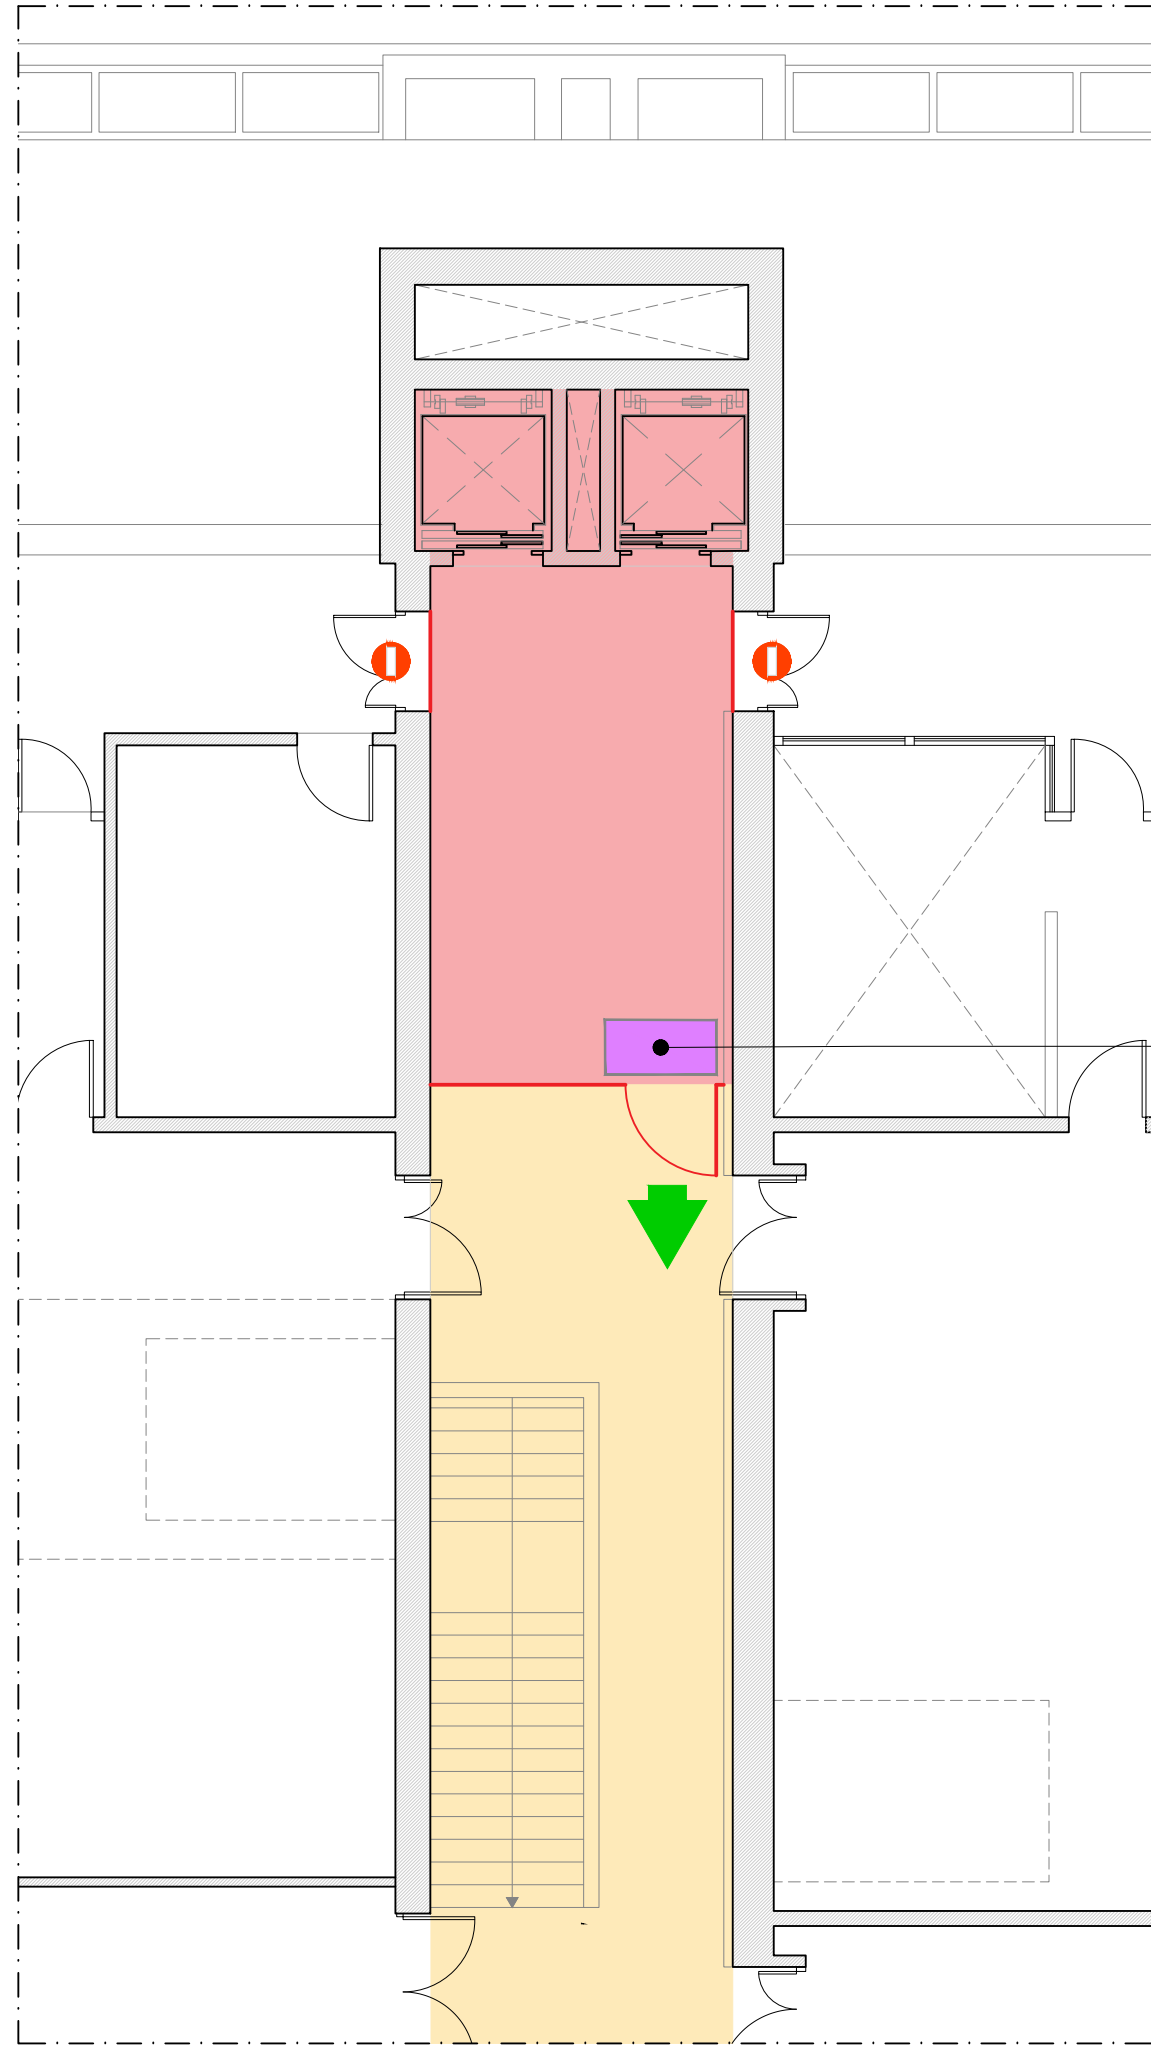

PIANO TERZO - 1:100

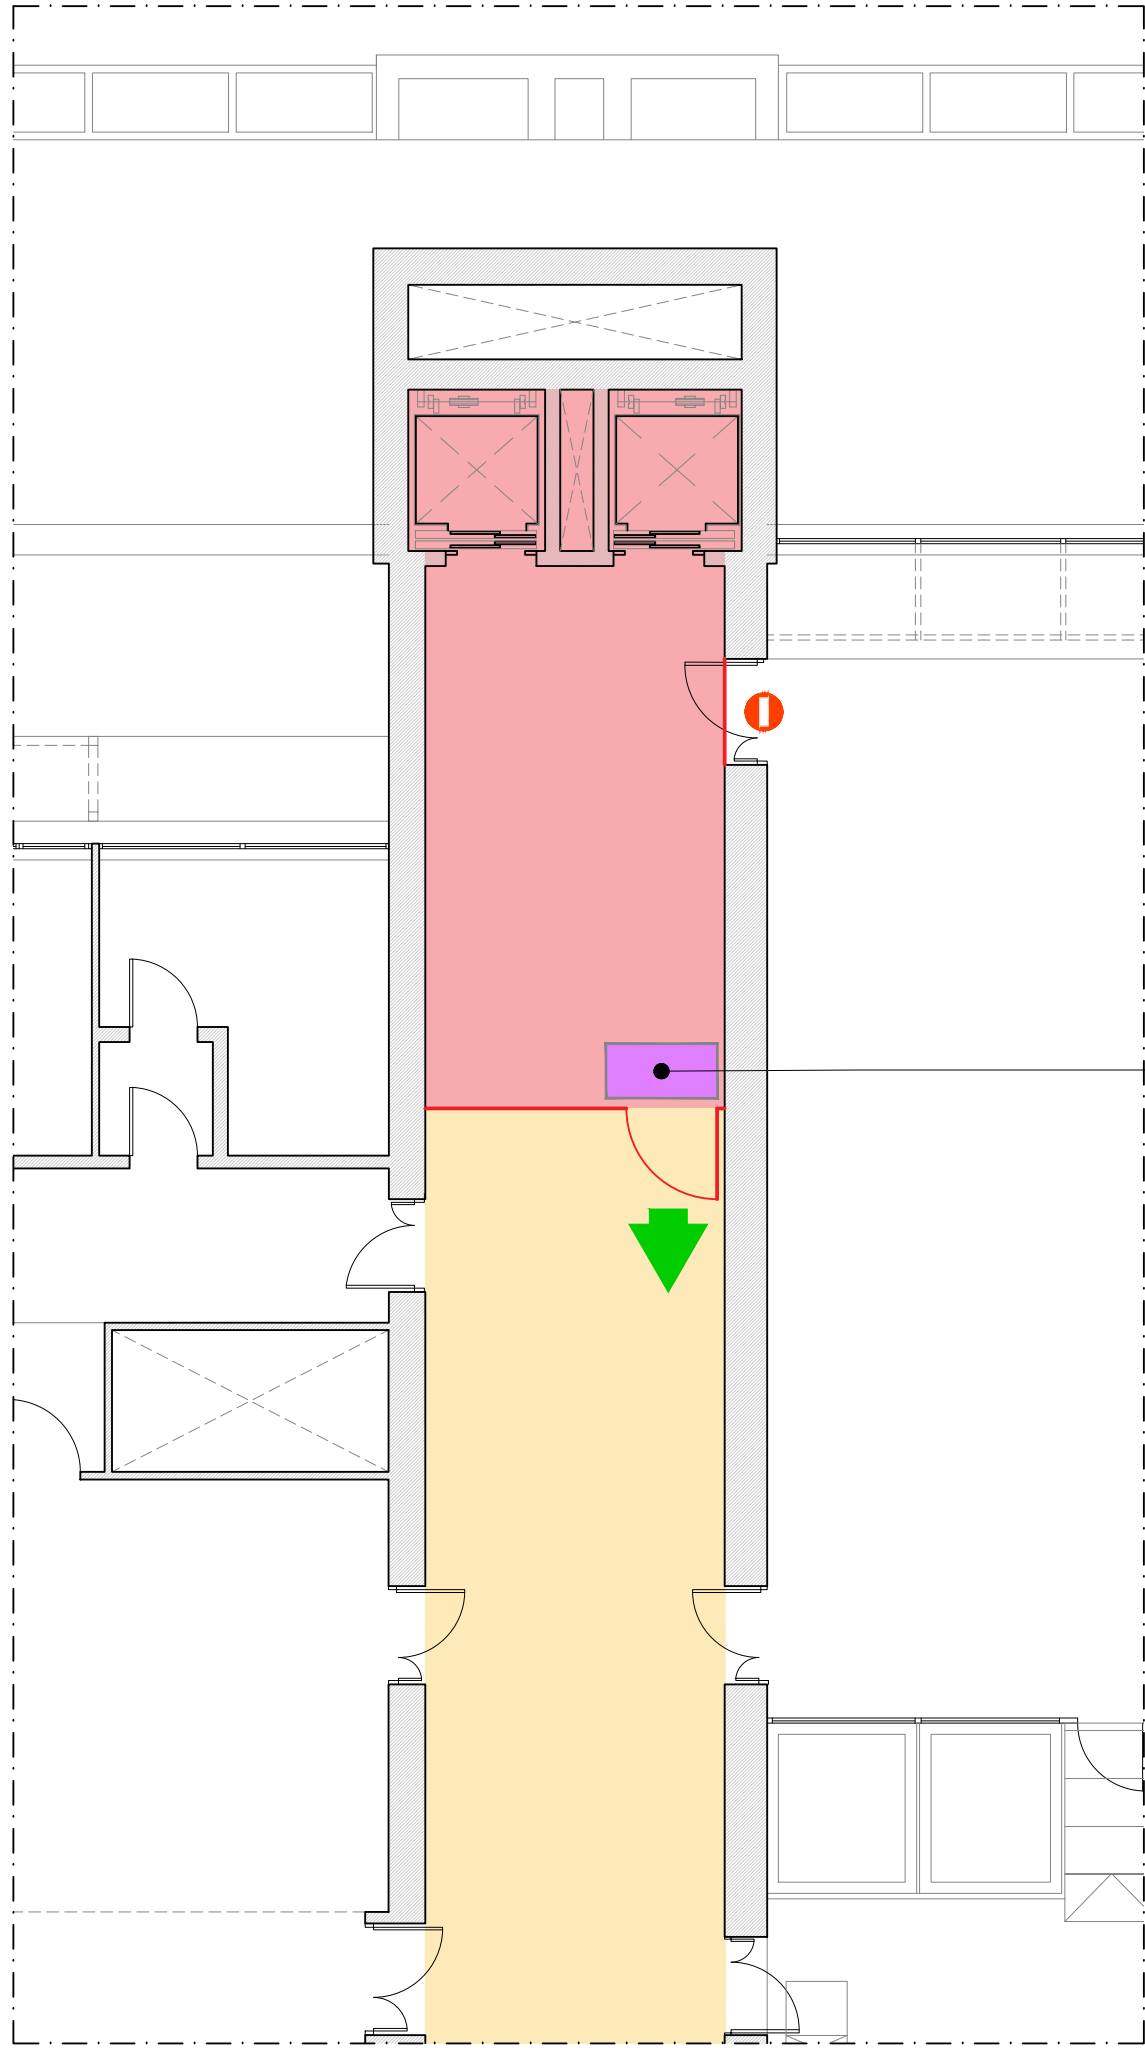


PIANO QUARTO - 1:100

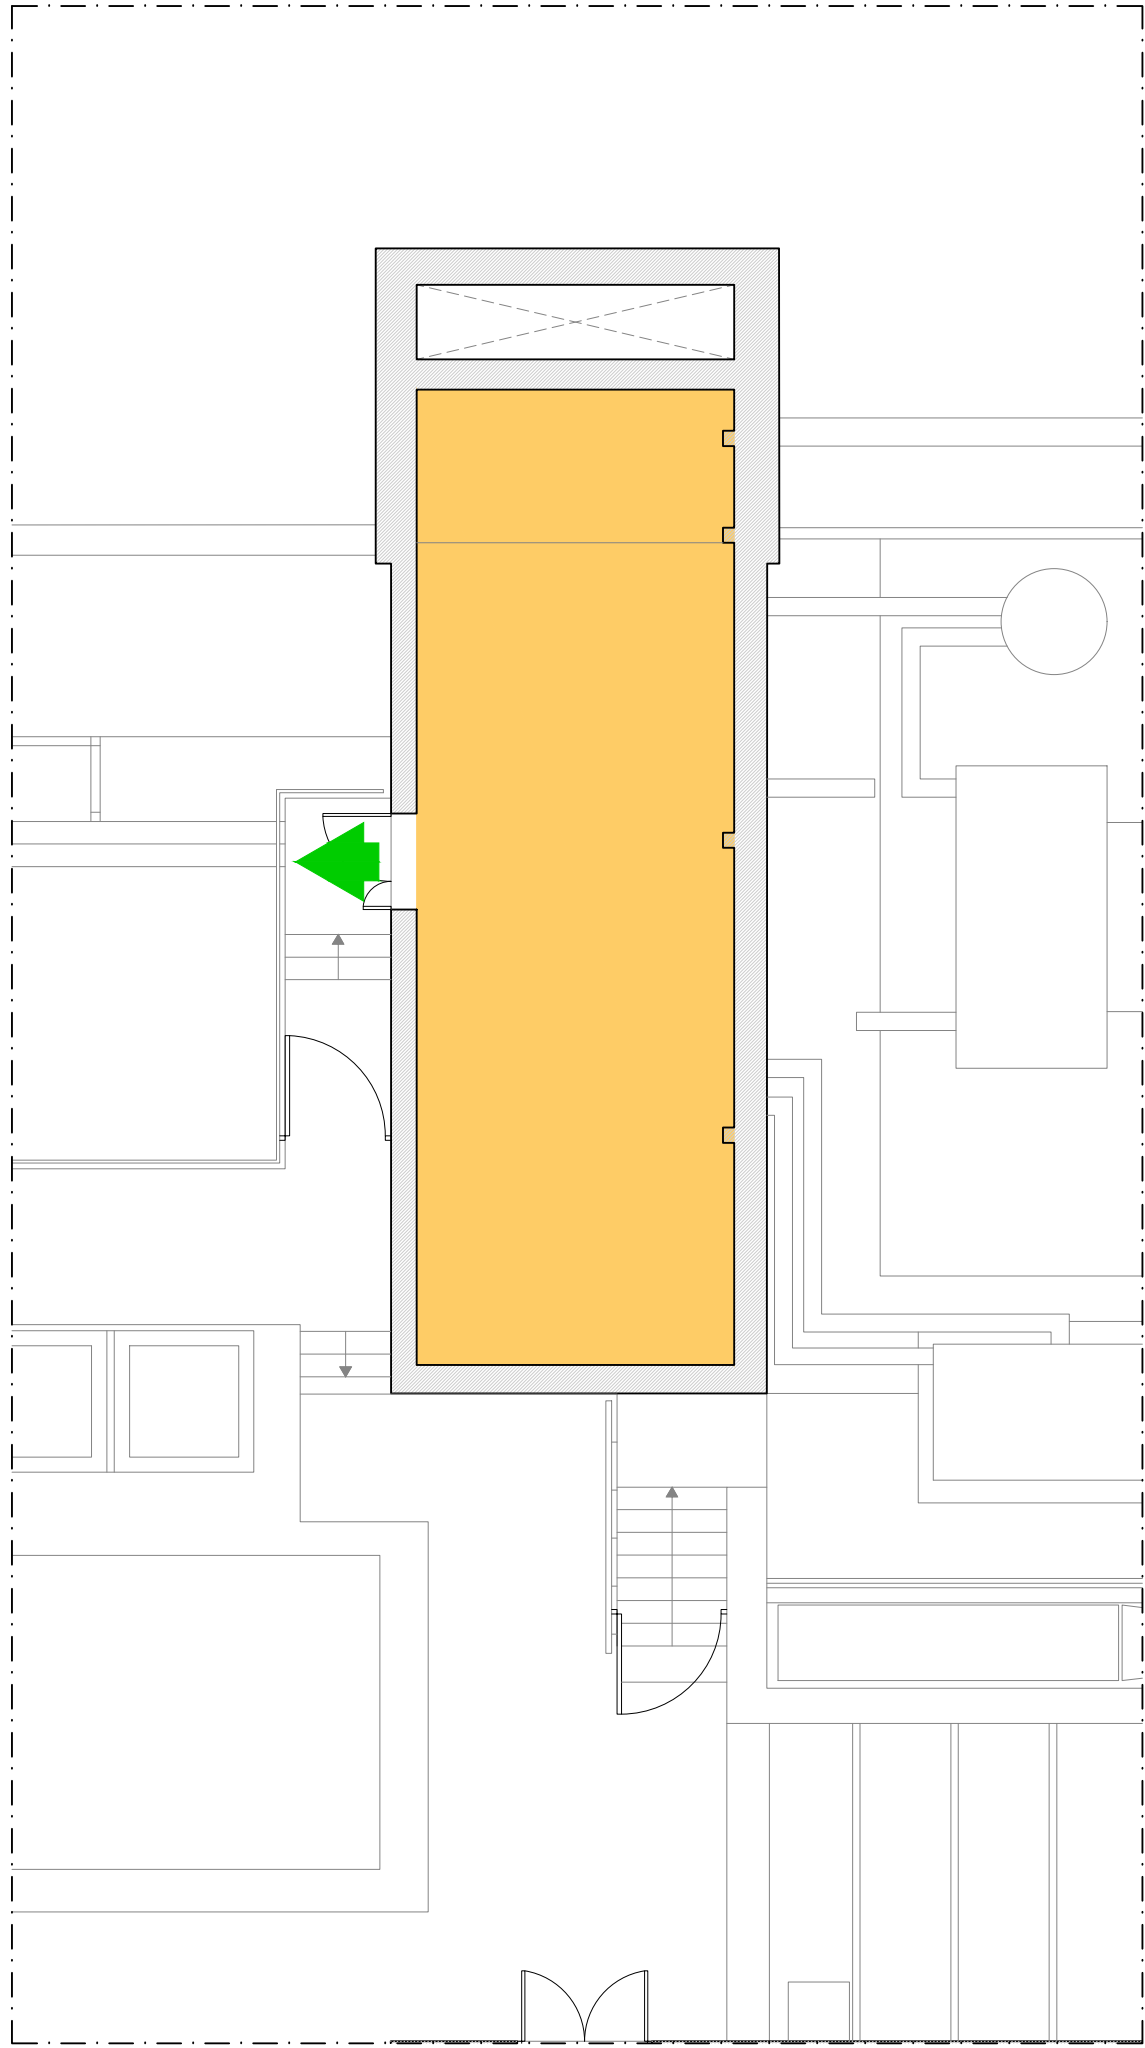

PIANO QUARTO - 1:100

LEGENDA DELLE ANNOTAZIONI GRAFICHE - VIE DI FUGA


- VIE DI FUGA AREE DI CANTIERE
- AREA DI CANTIERE INTERNA
- AREA DI CANTIERE ESTERNA
- AREA PASSAGGIO OPERAI PROMISCUO CON MANUTENTORI
- AREA DI ACCESSO PUBBLICO PROMISCUO CON PASSAGGIO OPERAI
- SEGNALETICA DI CANTIERE

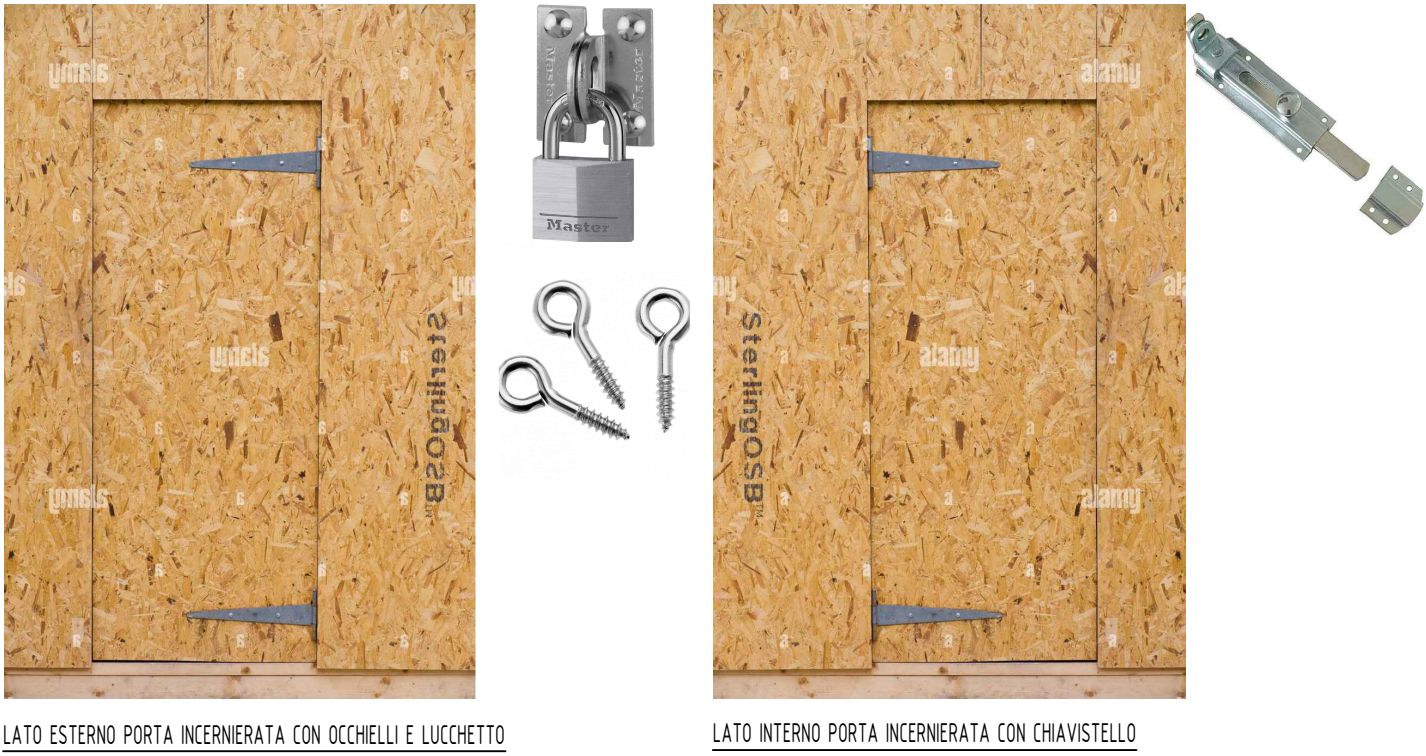


NOTA IMPORTANTE - PIANO DI EVACUAZIONE CANTIERE
PROCEDURA DA ATTUARE QUOTIDIANAMENTE PER GARANTIRE L'EVACUAZIONE DA OGNI PIANO DEGLI ADDETTI AI LAVORI IN CASO DI EMERGENZA

- A INIZIO DI OGNI TURNO DI LAVORO (MATTINA - POMERIGGIO)
- 1 - Rimuovere i lucchetti posizionati sul lato esterno a tutti i piani
 - 2 - Mantenere sempre le porte chiuse con chiavistello interno
- A FINE TURNO DI LAVORO (PAUSA PRANZO - SERA)
- 1 - Aprire tutti i chiavistelli interni
 - 2 - Applicare i lucchetti all'esterno di tutte le porte


L'ACCESSO AI NON ADDETTI AI LAVORI RIMARRA' SEMPRE IMPEDITO O DAL LUCCHETTO ESTERNO QUANDO IL CANTIERE O IL PIANO E' PRIVO DI ADDETTI O DAL CHIAVISTELLO INTERNO QUANDO IL CANTIERE O IL PIANO E' OCCUPATO DAGLI ADETTI

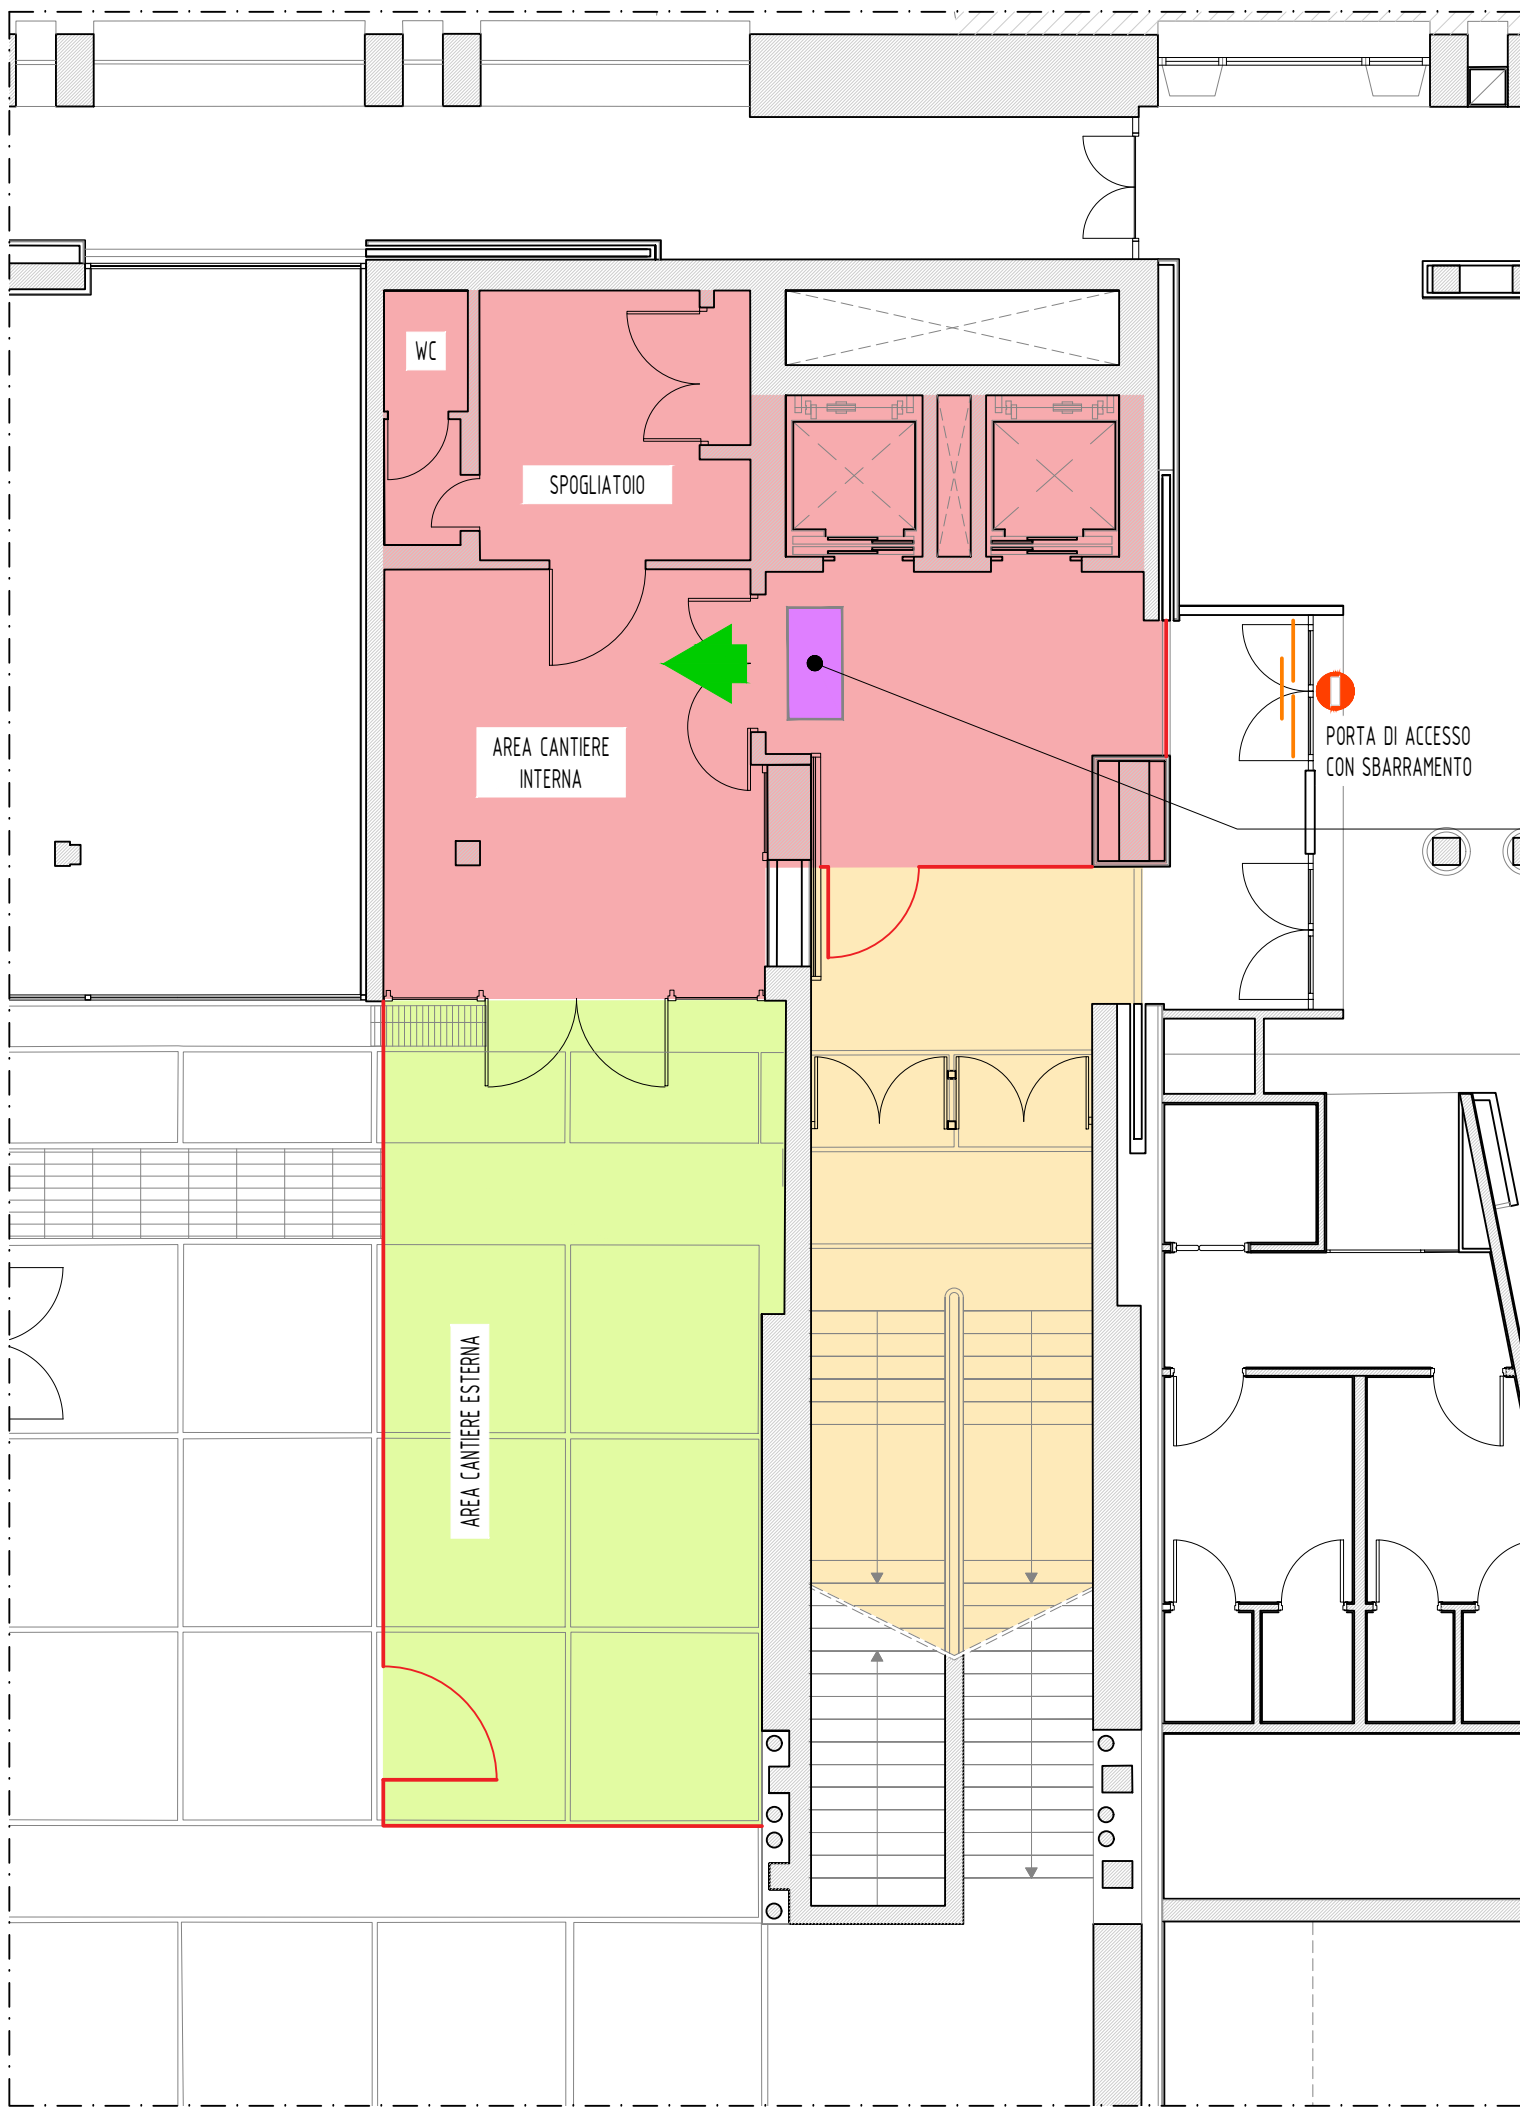

PIANO TERRA - 1:100

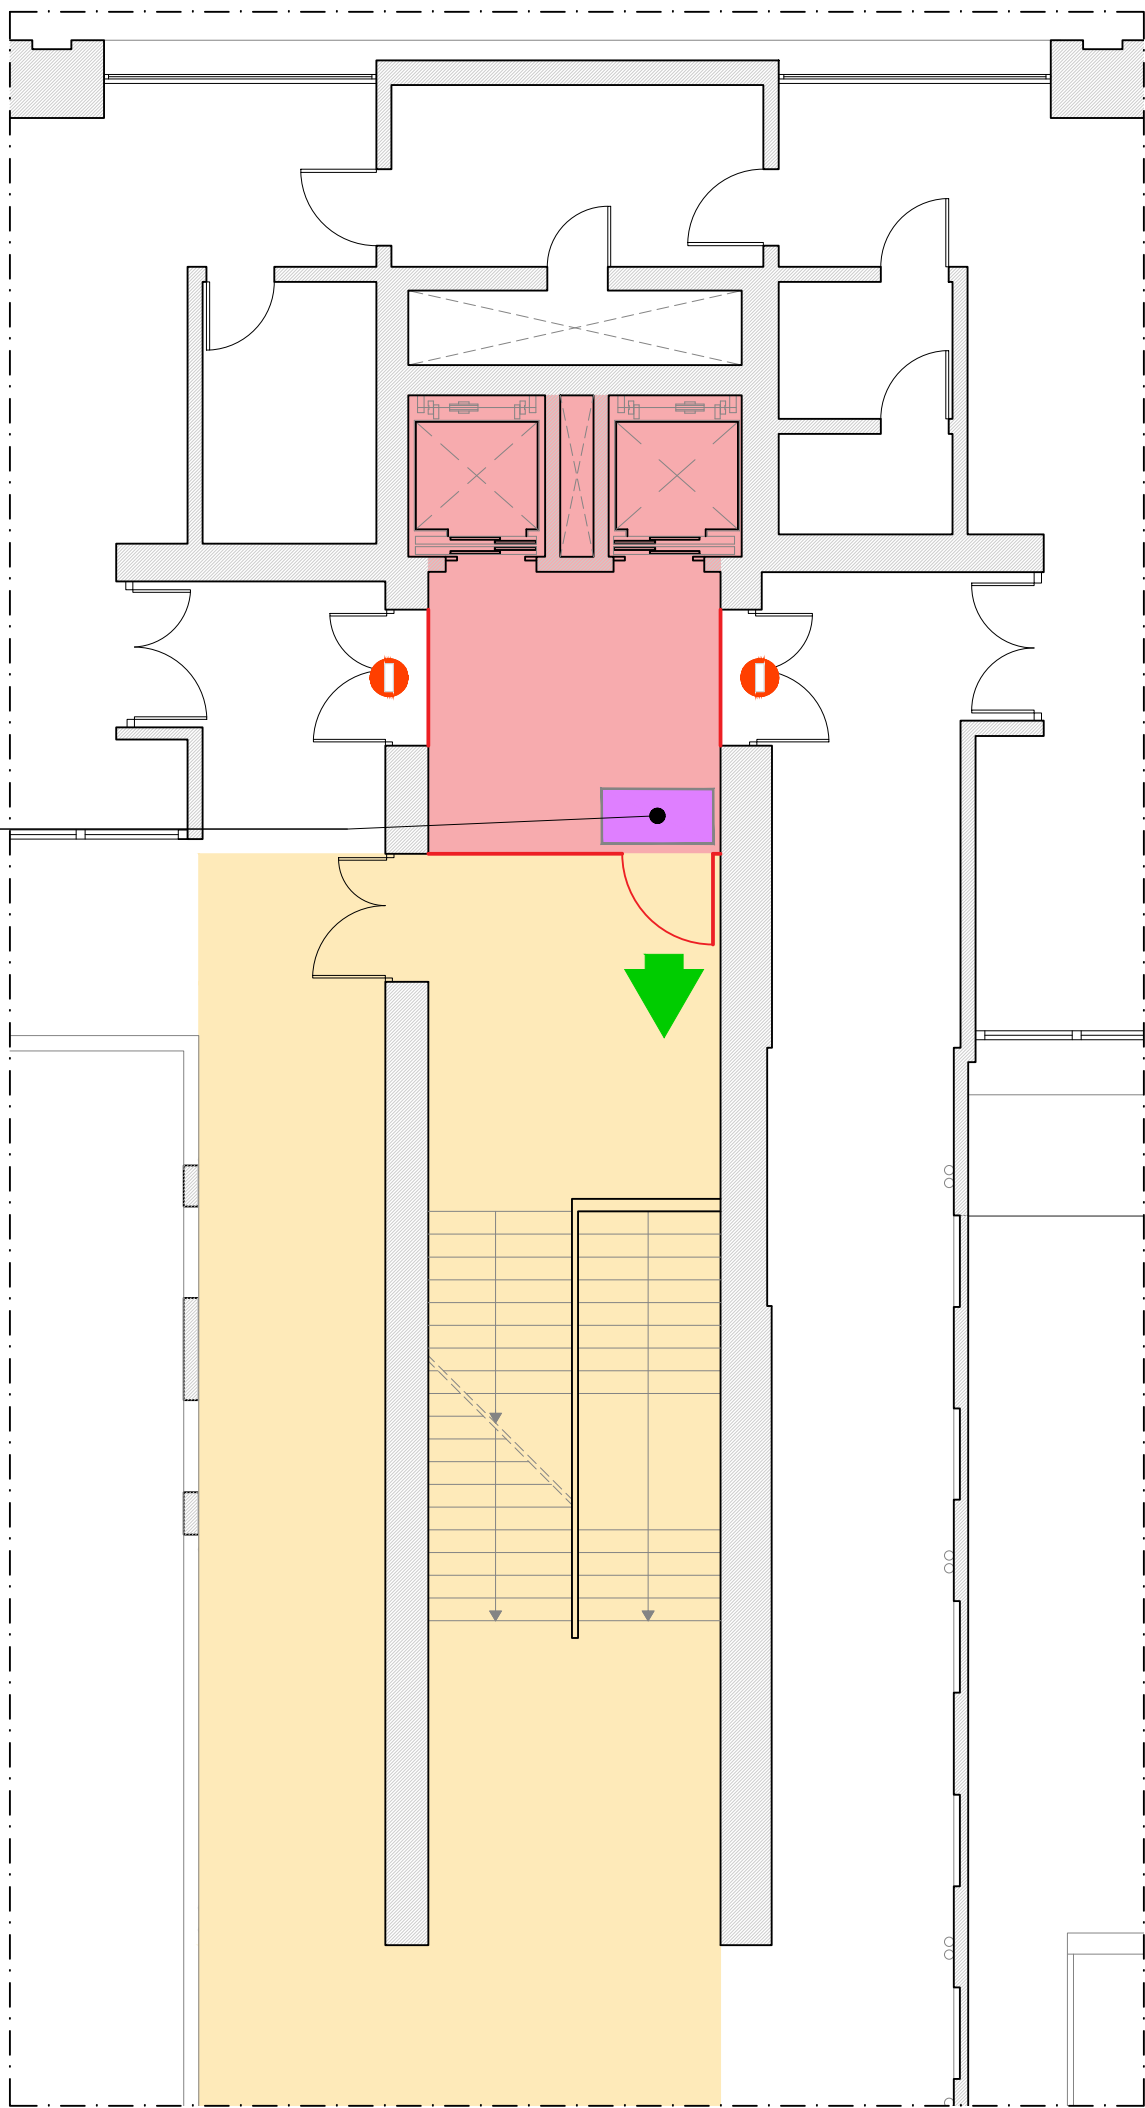

PIANO PRIMO - 1:100

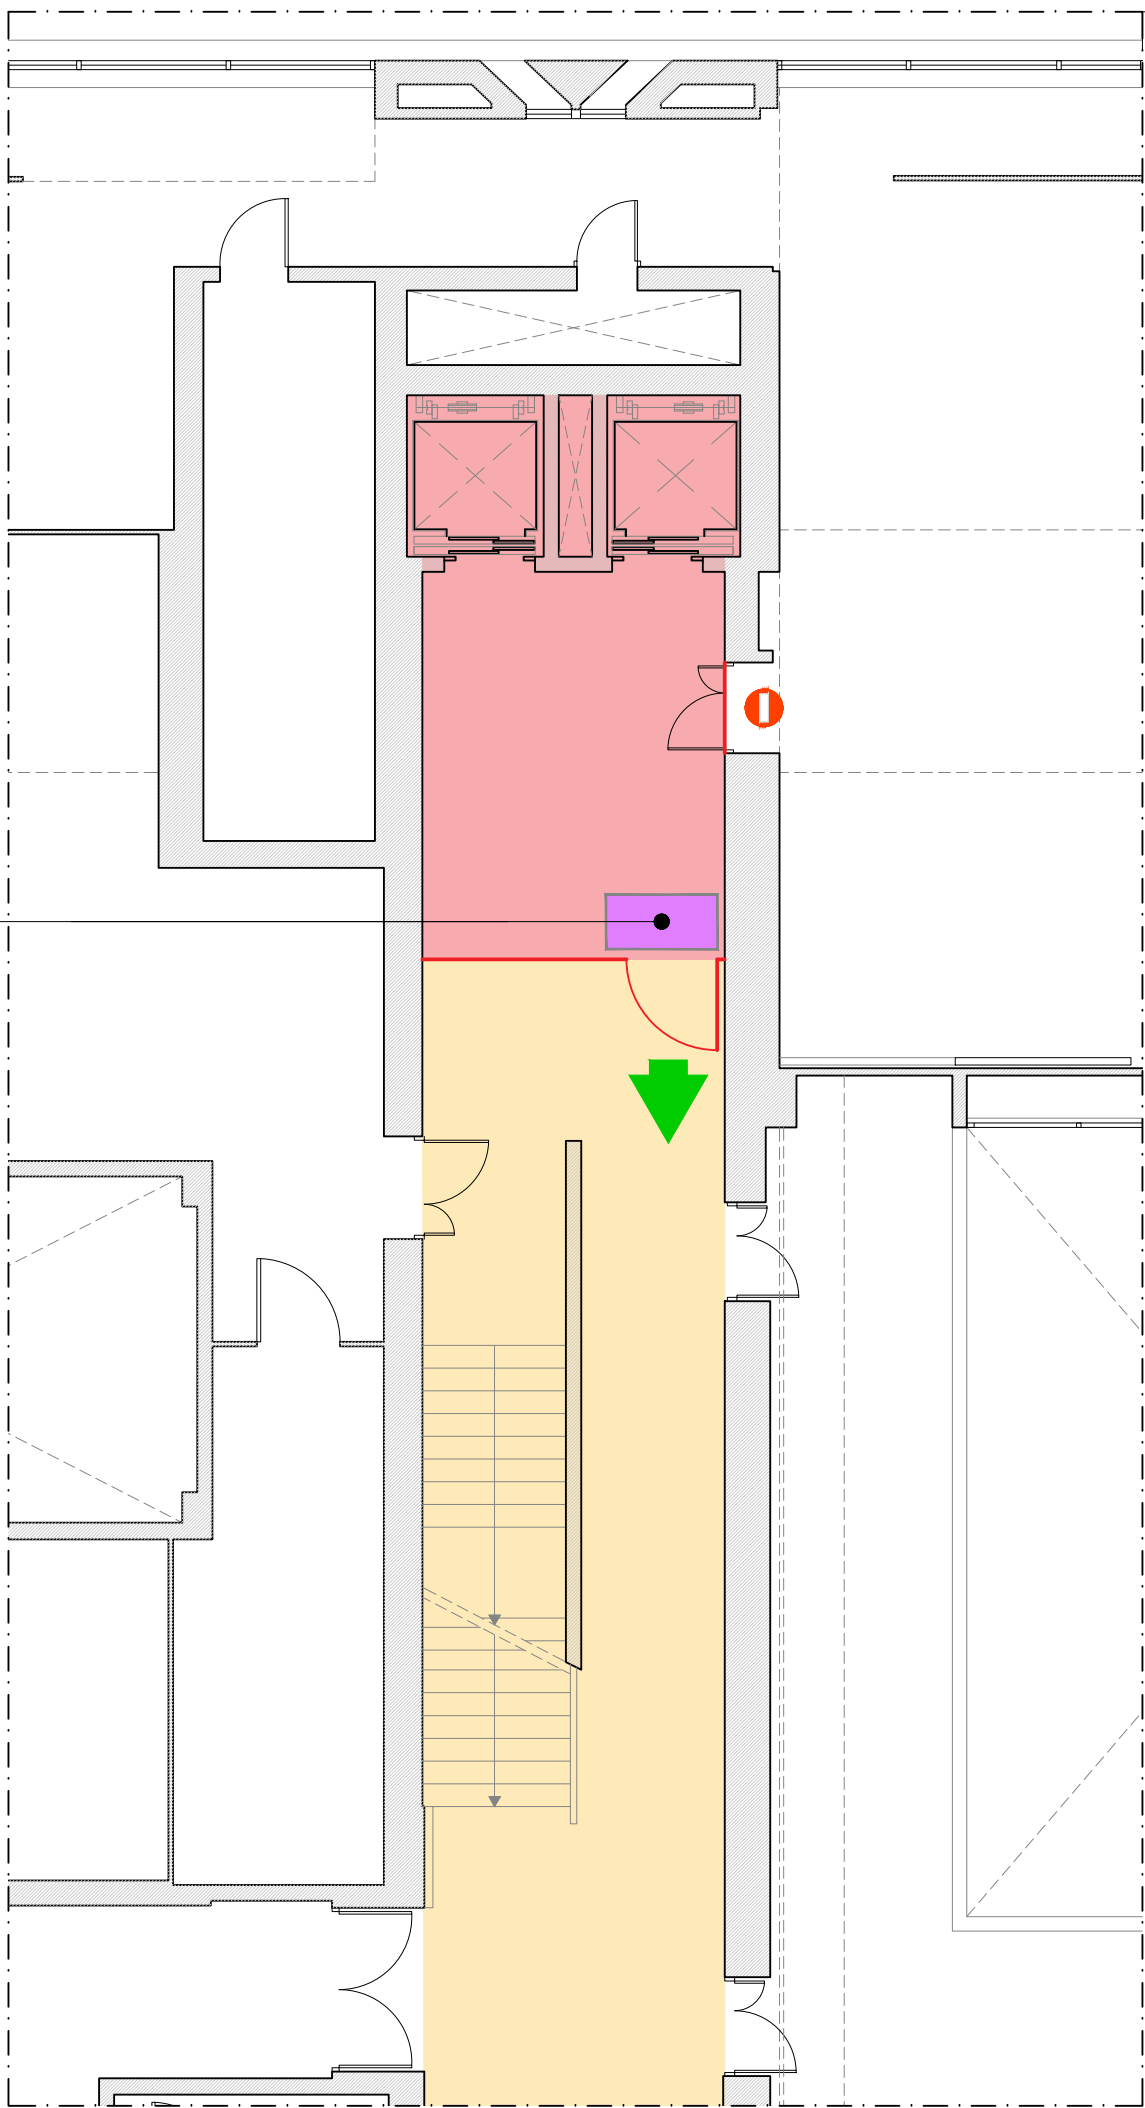

PIANO SECONDO - 1:100

PROGETTO:		C.I. 15475 SOSTITUZIONE DEGLI ASCENSORI CENTRALI A SERVIZIO DEL CENTRO CULTURALE CANDIANI sito in P.le Luigi Candiani n. 7 30174 Venezia Mestre (VE)																																							
OGGETTO:		PIANO SICUREZZA E COORDINAMENTO Piano di evacuazione Piante da piano interrato a piano quinto																																							
COMMITTENTE:		 settore: "Viabilità di Quartiere e Locale Terraferma, Energia e Impianti" dirigente e RUP ing. Francesco Dittadi																																							
SCALA:		1:200		PSC.PL3																																					
FASE:		PROGETTO ESECUTIVO comprensivo del PFTE																																							
CODICE PROGETTO:		2505																																							
CODICE ELABORATO:		250503FE0000PSC.PL3																																							
TAVOLA n.	
<table><tr><td></td><td></td><td></td><td></td><td></td><td></td></tr><tr><td></td><td></td><td></td><td></td><td></td><td></td></tr><tr><td></td><td></td><td></td><td></td><td></td><td></td></tr><tr><td></td><td></td><td></td><td></td><td></td><td></td></tr><tr><td>00</td><td>prima emissione</td><td>14/11/25</td><td>NMO</td><td>DCA</td><td>DCA</td></tr><tr><td>REVISIONE</td><td>DESCRIZIONE</td><td>DATA</td><td>REDATTO</td><td>VERIFICATO</td><td>APPROVATO</td></tr></table>																														00	prima emissione	14/11/25	NMO	DCA	DCA	REVISIONE	DESCRIZIONE	DATA	REDATTO	VERIFICATO	APPROVATO
00	prima emissione	14/11/25	NMO	DCA	DCA																																				
REVISIONE	DESCRIZIONE	DATA	REDATTO	VERIFICATO	APPROVATO																																				
PROPRIETA' RISERVATA © - A TERMINE DI LEGGE CI RISERVIAMO L'ESCLUSIVA PROPRIETA' DI QUESTO DISEGNO, CON IL DIVIETO DI RIPRODURLO ANCHE PARZIALMENTE.	