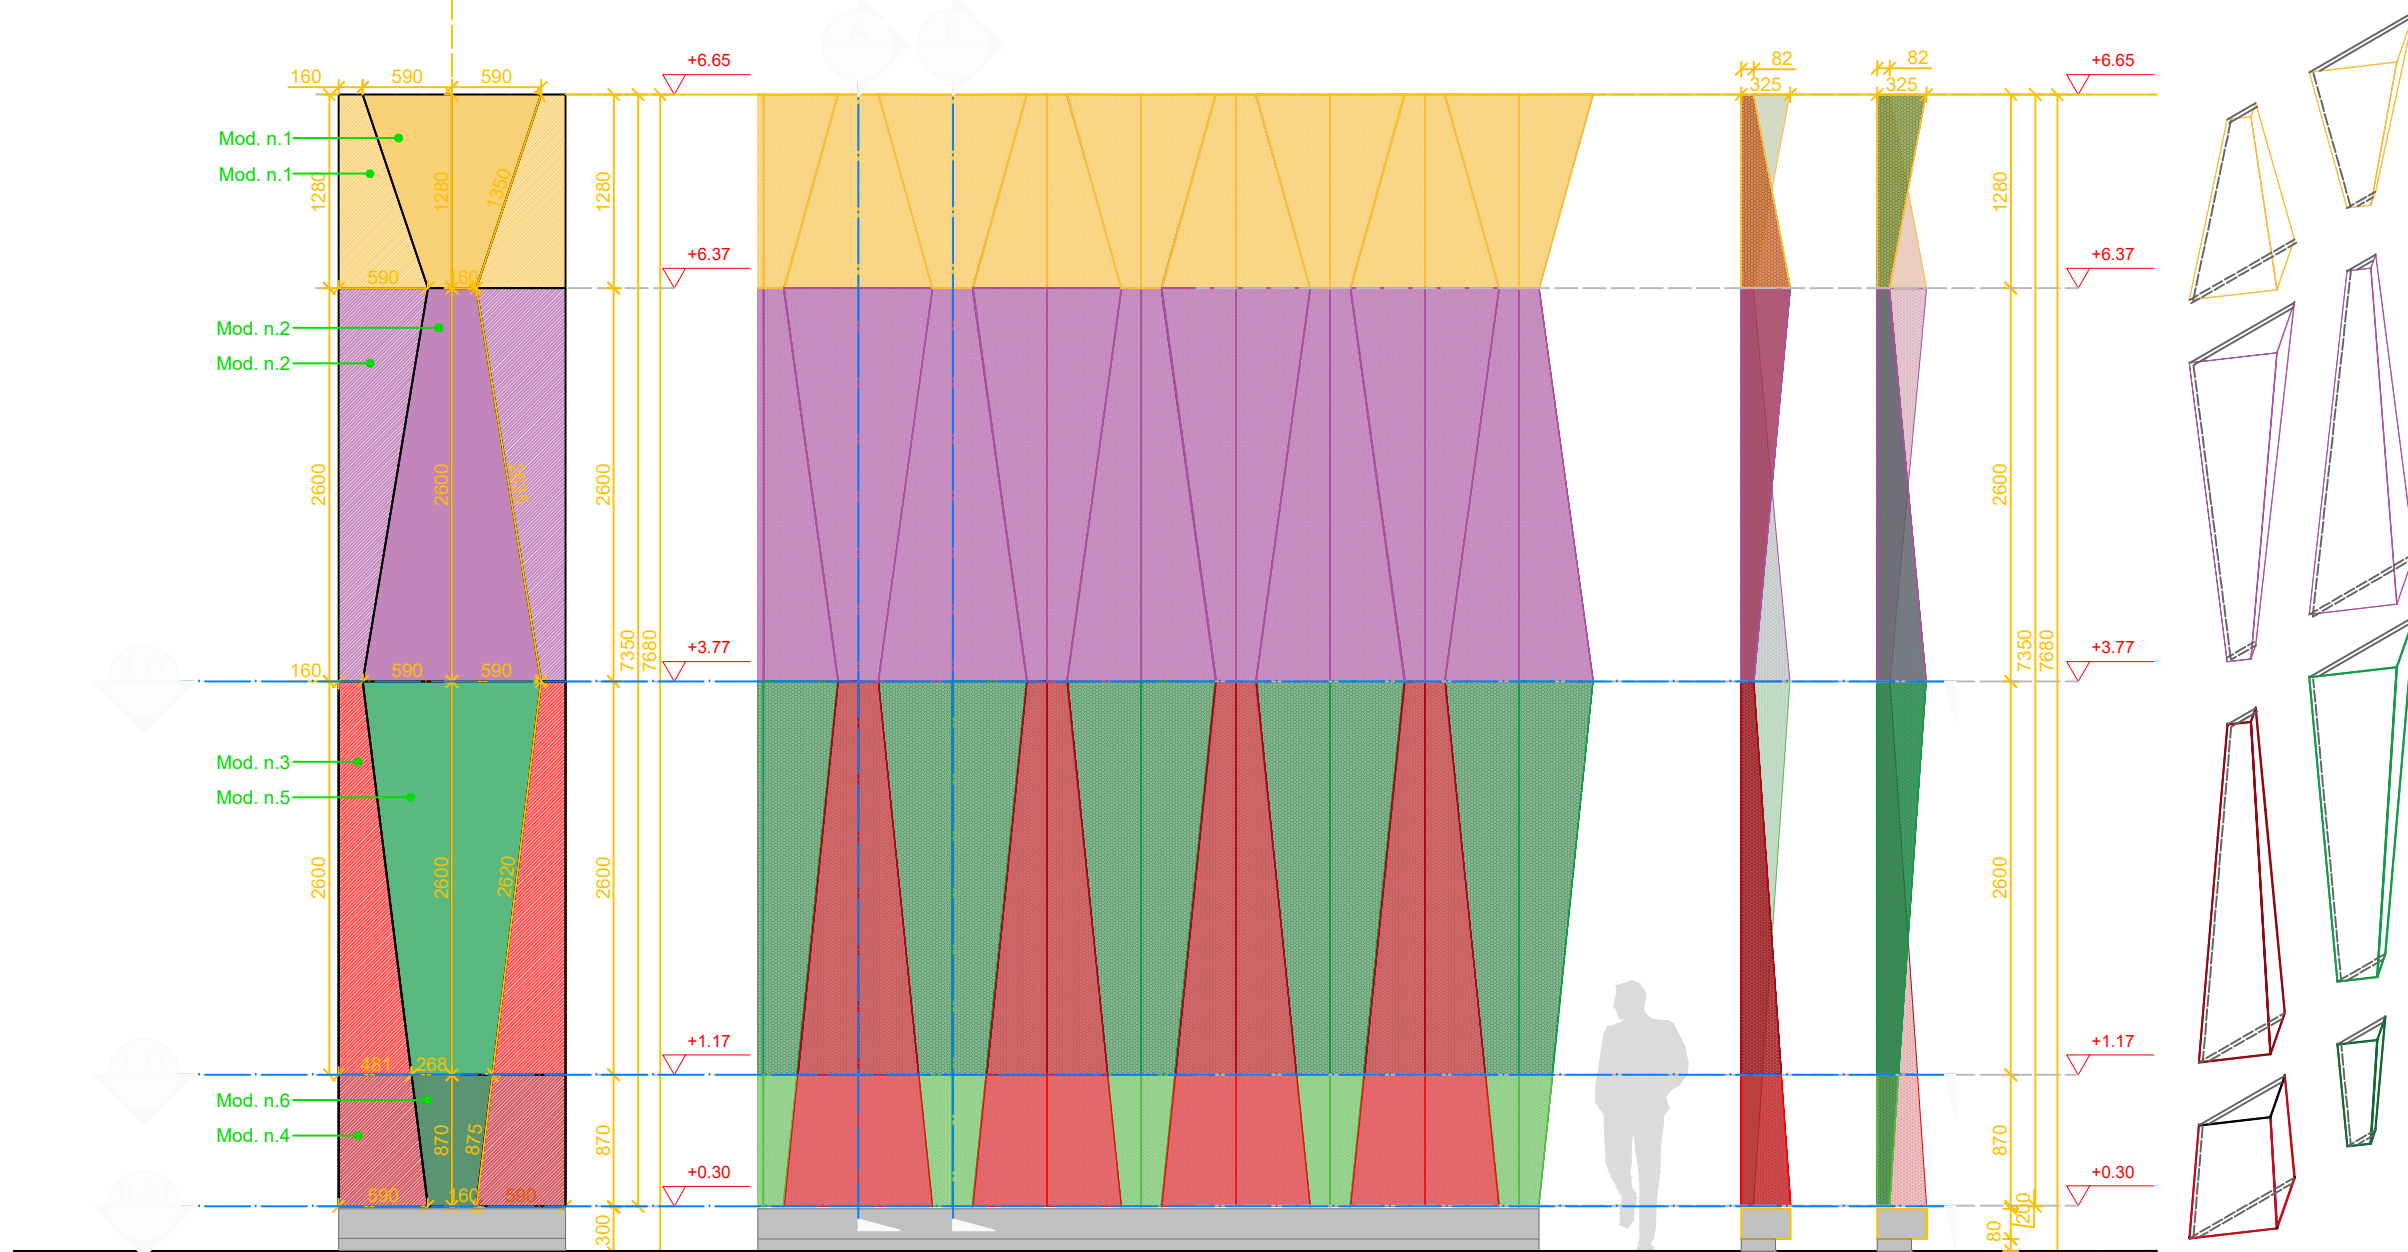


ing. Simone Agrondi

arch. Alice Maniero

PROGETTO

PIANO NAZIONALE PER GLI INVESTIMENTI COMPLEMENTARI AL PIANO NAZIONALE DI RIPRESA E RESILIENZA (P.N.R.) MISSIONE 1 - COMPONENTE 3 - TURISMO E CULTURA 4.0 AQ4 - VENEZIA2
C.I.15069 "RIQUALIFICAZIONE STRUTTURA PER SPETTACOLI PRESSO IL CENTRO CIVICO DI BISSUOLA A MESTRE"
(CUP D74H21000240001 - CIG: 97480086AD)

Perizia Suppletiva di Variante N.1



TITOLO	PERIZIA SUPPLETIVA DI VARIANTE Brice Soleil	ELABORATO	BIS-PV1-DR-A-101-00
--------	--	-----------	---------------------

Pianta e dettagli						
REVISIONE	DATA	OSSGGETTO	REDATTO	VERIFICATO	APPROVATO	SCALA
rev_00	27/09/2026	Prima Estensione	FDA:	FCA	FCA	
						NOME FILE: [SOPN]_DRA-XX.XX

