

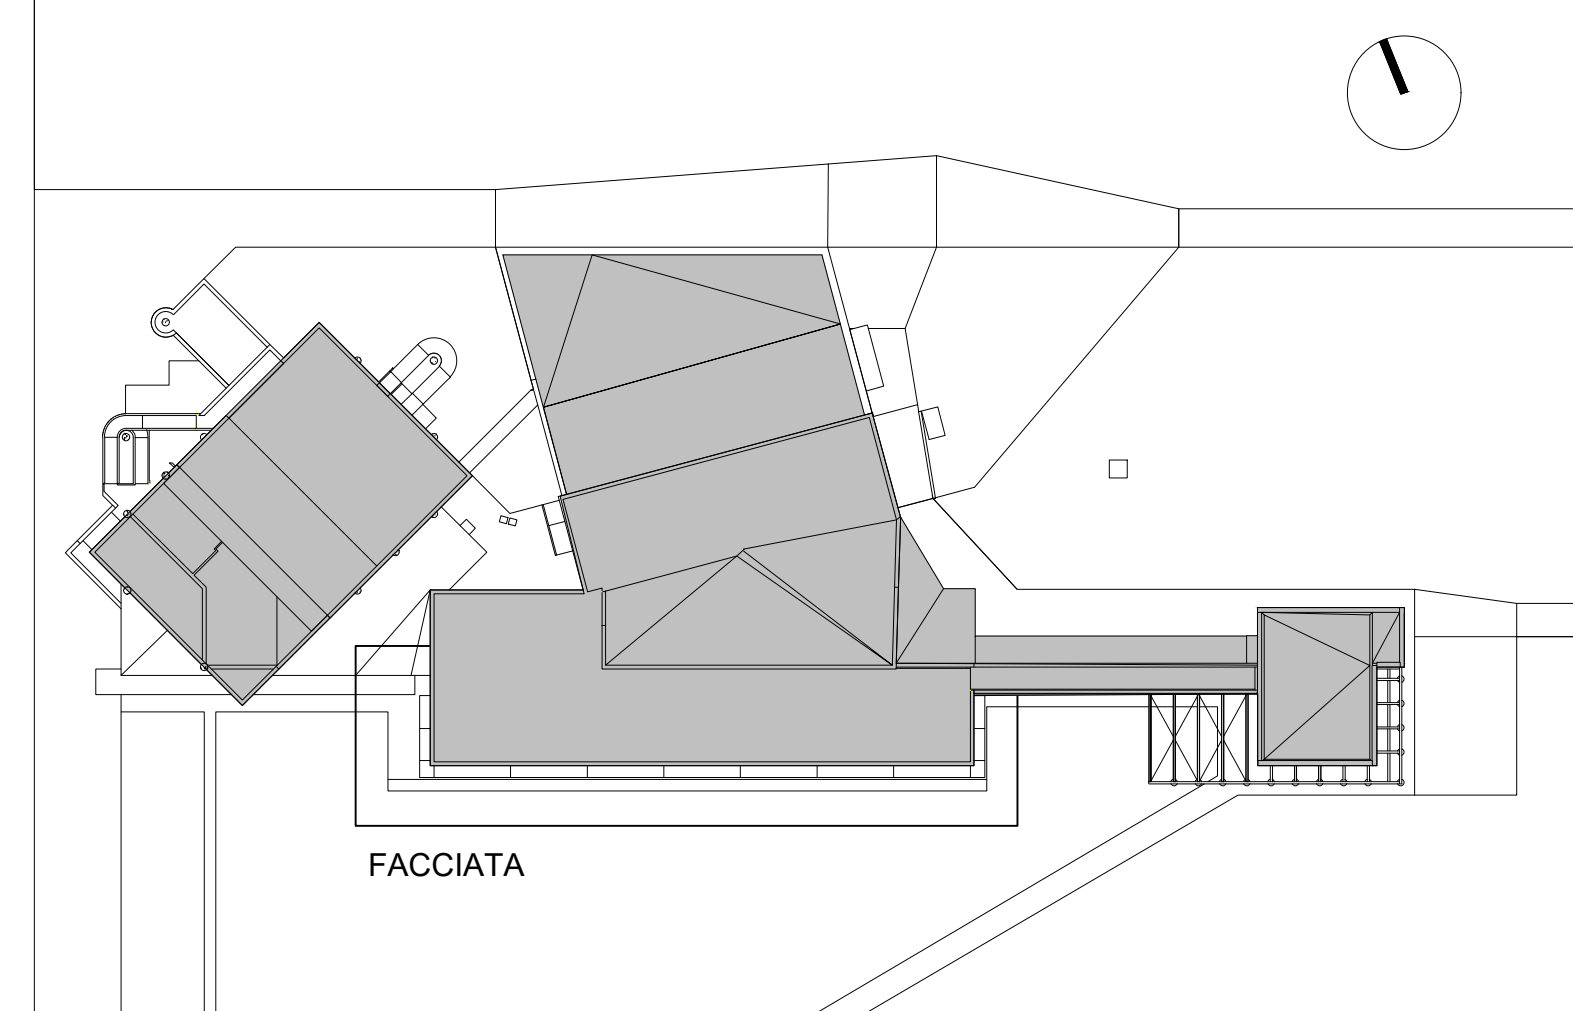


Armatura cordolo di base brise solei
1 : 20

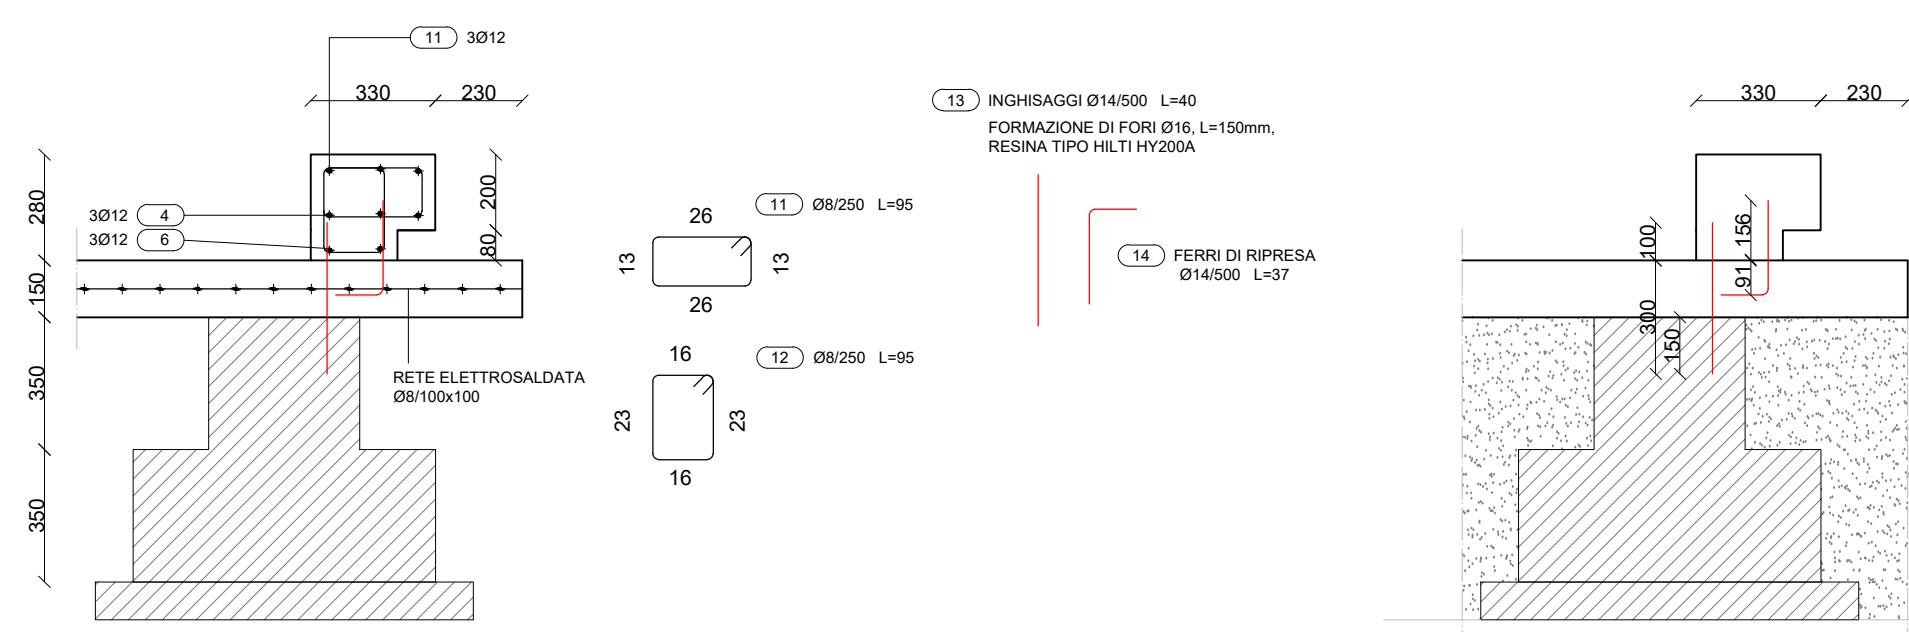

Armatura cordolo di base brise solei
1 : 20

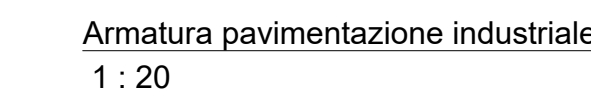

DISTINTA ARMATURE														
Elemento	Pos.	Φ [mm]	Numero Elementi	Numero Elementi	Totale barre	Lunghezza [mm]	Lunghezza totale [mm]	Codice forma	A [mm]	B [mm]	C [mm]	D [mm]	E [mm]	Peso [kg]
C03	1	12	3	2	6	10750	64500	ID 11	150	10450	-	-	-	57.276
C03	2	12	3	2	6	9750	58500	ID 00	9750	-	-	-	-	51.948
C03	3	12	3	1	3	6750	20250	ID 00	6750	-	-	-	-	17.982
C03	4	12	3	2	6	12000	72000	ID 11	150	11720	-	-	-	63.936
C03	5	12	3	2	6	12000	72000	ID 00	1200	-	-	-	-	63.936
C03	6	12	2	4	6	9250	37000	ID 11	150	895	-	-	-	32.856
C03	7	12	2	4	6	9750	39000	ID 00	9750	-	-	-	-	33.948
C01	8	12	3	2	6	4150	24900	ID 11	150	4000	-	-	-	22.112
C01	9	12	3	2	6	3750	22500	ID 11	150	3600	-	-	-	19.98
C01	8	12	2	1	2	4150	8300	ID 11	150	4000	-	-	-	7.3704
C01	9	12	2	1	2	3750	7500	ID 11	150	3600	-	-	-	6.66
C01	10	12	2	1	2	950	3800	ID 11	130	820	-	-	-	3.3744
C02	8	12	3	2	6	4150	24900	ID 11	150	4000	-	-	-	22.112
C02	9	12	3	2	6	3750	22500	ID 11	150	3600	-	-	-	19.98
C02	8	12	2	1	2	4150	8300	ID 11	150	4000	-	-	-	7.3704
C02	9	12	2	1	2	3750	7500	ID 11	150	3600	-	-	-	6.66
C02	10	12	2	1	2	950	3800	ID 11	130	820	-	-	-	3.3744
STAKE														
C01	11	8	175	1	175	950	166250	ID 9951	260	130	-	-	-	147.63
C01	12	8	175	1	175	950	166250	ID 9951	130	260	-	-	-	147.63
C02	11	8	28	1	28	950	26600	ID 9951	260	130	-	-	-	23.6208
C02	12	8	28	1	28	950	26600	ID 9951	130	260	-	-	-	23.6208
C03	11	8	28	1	28	950	26600	ID 9951	260	130	-	-	-	23.6208
C03	12	8	28	1	28	950	26600	ID 9951	130	260	-	-	-	23.6208
INGHISAGGI														
C01	13	14	89	1	89	500	44500	ID 00	500	-	-	-	-	39.516
C01	14	14	89	1	89	370	32930	ID 11	125	250	-	-	-	29.24184
C02	13	14	14	1	14	900	7000	ID 00	500	-	-	-	-	6.216
C02	14	14	14	1	14	370	5180	ID 11	125	250	-	-	-	4.59894
C03	13	14	14	1	14	500	7000	ID 00	500	-	-	-	-	6.216
C03	14	14	14	1	14	370	5180	ID 11	125	250	-	-	-	4.59894
														939.0667

CODICE FORMA BARRE D' ARMATURA					
ID 00		ID 26		ID 44	
ID 11		ID 27		ID 46	
ID 15		ID 38		ID 47	
ID 21		ID 9936		ID 9951	
ID 22		ID 9937		ID 41	
ID 24		ID 9938			

 MINISTERO DELLA CULTURA il Biennale di Venezia	
Comune di Venezia AREE LAVORI PUBBLICI, MOBILITA' E TRASPORTI – SOGGETTO ATTUATORE DI II LIVELLO Sotto Progetti Strategici e Attuazione PNR Servizio progettazione e Realizzazione Opere Edilizie Strategiche	
ing. Simone Agrondi	
A. RESPONSABILE UNICO DEL PROGETTO: arch. Alice Maniero	
PROGETTO	
PIANO NAZIONALE PER GLI INVESTIMENTI COMPLEMENTARI AL PIANO NAZIONALE DI RIPRESA E RESILIENZA (P.N.R.R.) MISSIONE 1 – COMPONENTE 3 – TURISMO E CULTURA 4.0 AQ4 - VENEZIA2 C.I.15069 "RIQUALIFICAZIONE STRUTTURA PER SPETTACOLI PRESSO IL CENTRO CIVICO DI BISSUOLA A MESTRE" (CUP D74H21000240001 – CIG: 9748008AD)	
FASE	
Perizia Suppletiva di Variante N.1	
IMPRESA ESECUZIONE  INNOCENTE & STIPANOVICH SRL FINE 1912 2012 Via F. Filz, 4 34132 Trieste, Italia Via G. Verdi, 65 30177 Venezia, Italia  SO.GE.DI.CO. IMPIANTI & COSTRUZIONI GENERALI Via dei Trilughi, 18/A 30172 Marghera, Italia Per... ..di Comenza		DIREZIONE LAVORI  Via A. Sciesi 3 20135 Milano, Italia Via dell'Elettrica, 35 30135 Venezia, Italia Direzione dei Lavori  GNOSIS progetti Via Madonna, 43M 80133 Napoli, Italia Direzione Operativa Servizi  cabster Via Domenicofrancesco, 63M 37137 Verona, Italia	
TITOLO PERIZIA SUPPLETIVA DI VARIANTA Sottilstrutture Facciale - Dettagli Strutturali		ELABORATO BIS-PV1-DR-S-212-00	
<table border="1"> <thead> <tr> <th>REVISIONE</th> <th>DATA</th> <th>OSSGETTO</th> <th>REDATTO</th> <th>VERIFICATO</th> <th>APPROVATO</th> <th>SCALA</th> </tr> </thead> <tbody> <tr> <td>nrv_30</td> <td>31/05/2026</td> <td>Prima emissione</td> <td>MDE</td> <td>FCA</td> <td>FCA</td> <td>As indicated</td> </tr> <tr><td> </td><td> </td><td> </td><td> </td><td> </td><td> </td><td> </td></tr> <tr><td> </td><td> </td><td> </td><td> </td><td> </td><td> </td><td> </td></tr> <tr><td> </td><td> </td><td> </td><td> </td><td> </td><td> </td><td> </td></tr> <tr><td> </td><td> </td><td> </td><td> </td><td> </td><td> </td><td> </td></tr> </tbody> </table>	REVISIONE	DATA	OSSGETTO	REDATTO	VERIFICATO	APPROVATO	SCALA	nrv_30	31/05/2026	Prima emissione	MDE	FCA	FCA	As indicated																																NONE FILE REL/PV1/DR-S-212-00
REVISIONE	DATA	OSSGETTO	REDATTO	VERIFICATO	APPROVATO	SCALA	
nrv_30	31/05/2026	Prima emissione	MDE	FCA	FCA	As indicated	