




STATO DI PROGETTO - SCALA 1:200

N.B. Relativamente ai Criteri Ambientali Minimi da rispettare, fare riferimento alla specifica relazione

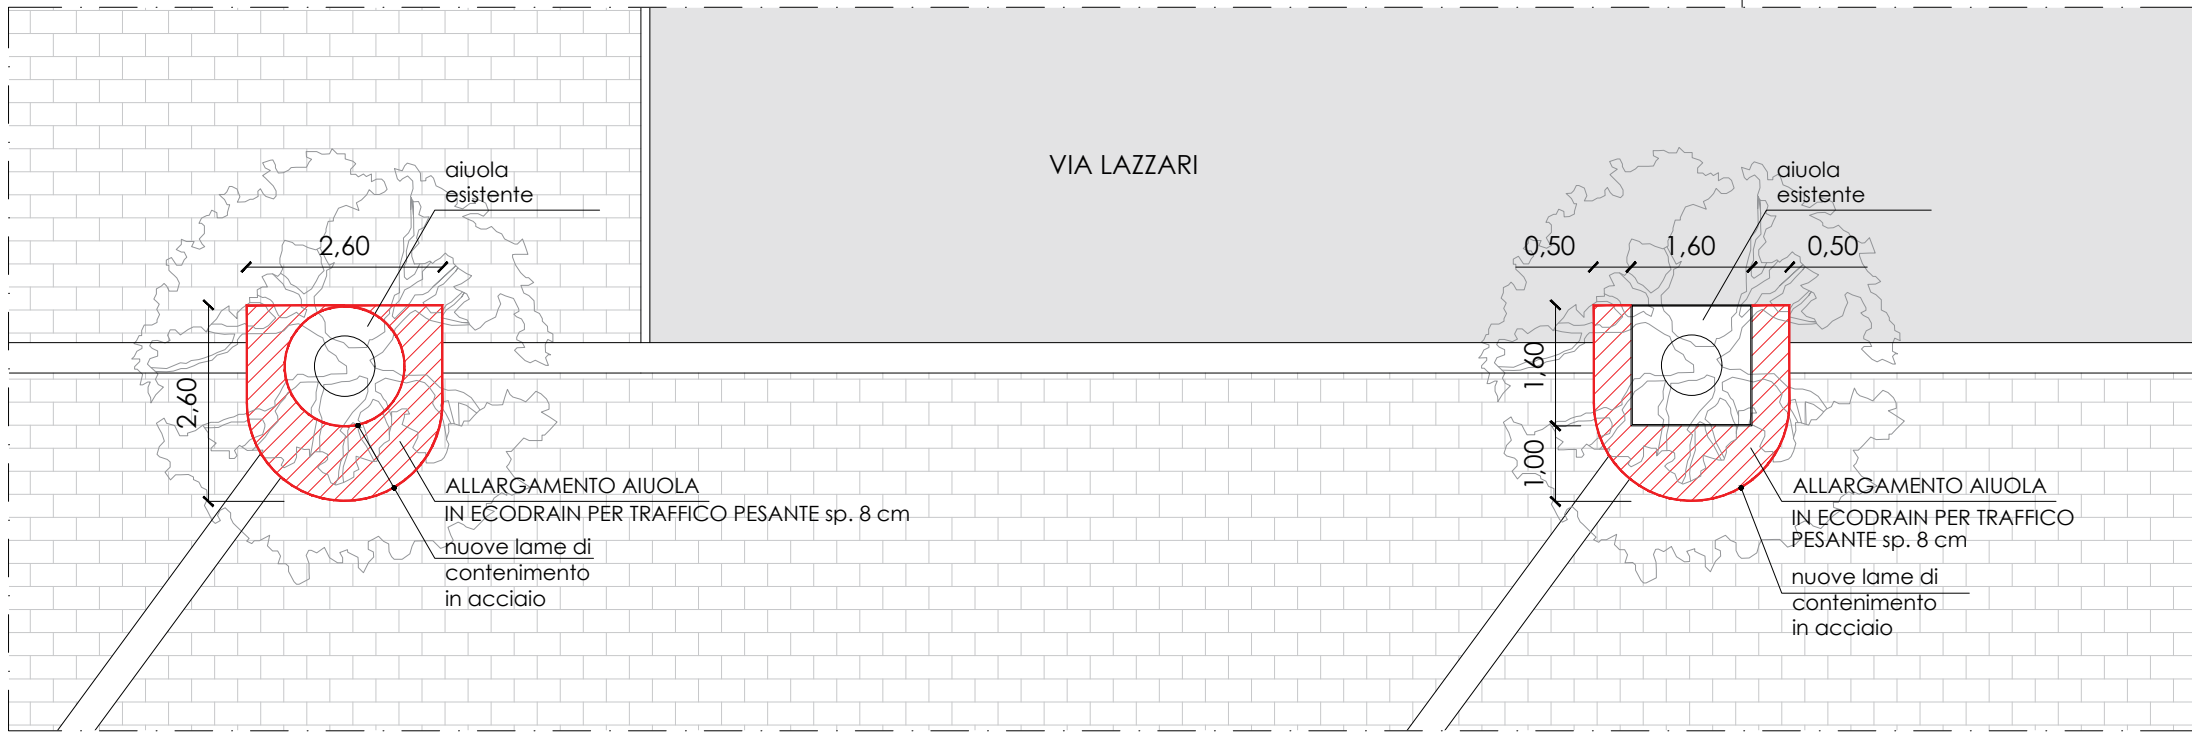

STATO DI PROGETTO: INTERVENTO SU AIUOLE ALBERATE - SCALA 1:100

MANUTENZIONE STRAORDINARIA AREE PEDONALI (C.I. 15419)

TAVOLA

PERIZIA SUPPLETIVA E DI VARIANTE

APRILE 2026

C.09

PIAZZA XXVII OTTOBRE

Responsabile Unico di Progetto:
dott. Alberto Cesaro
f.to digitalmente

Progettista:
ing. Davide Semenzato
f.to digitalmente

CITTA' DI
VENEZIA



Area Lavori Pubblici, Mobilità e Trasporti
Settore Viabilità di Quartiere e Locale
Terraferma, Energia e Impianti

Servizio Manutenzione e Gestione
Viabilità di Quartiere e Locale Terraferma

Direttore: ing. Simone Agrondi
Dirigente: ing. Marco Scattolin
Responsabile di Servizio: dott. Alberto Cesaro