



PLANIMETRIA 1:1000

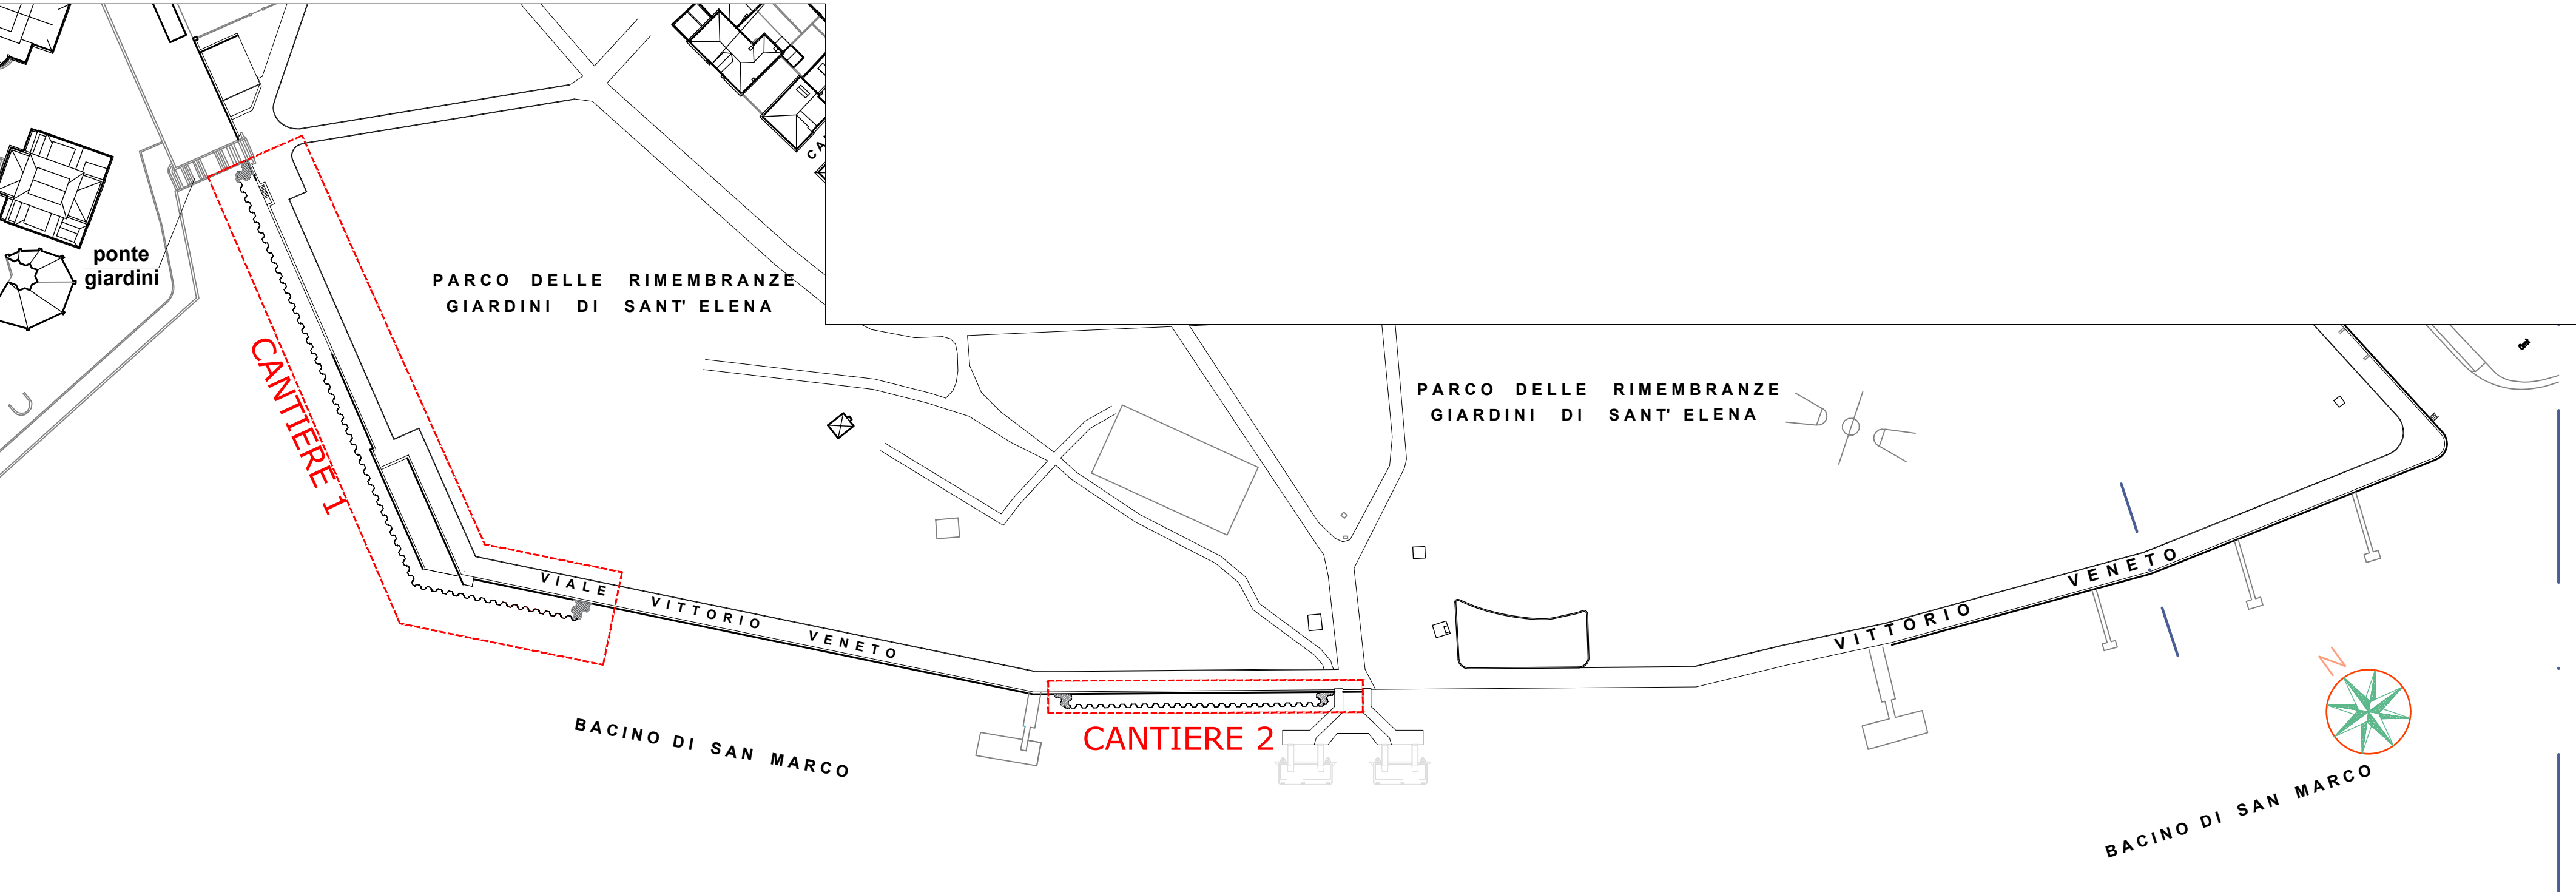


PLANIMETRIA CANTIERE 1 1:500

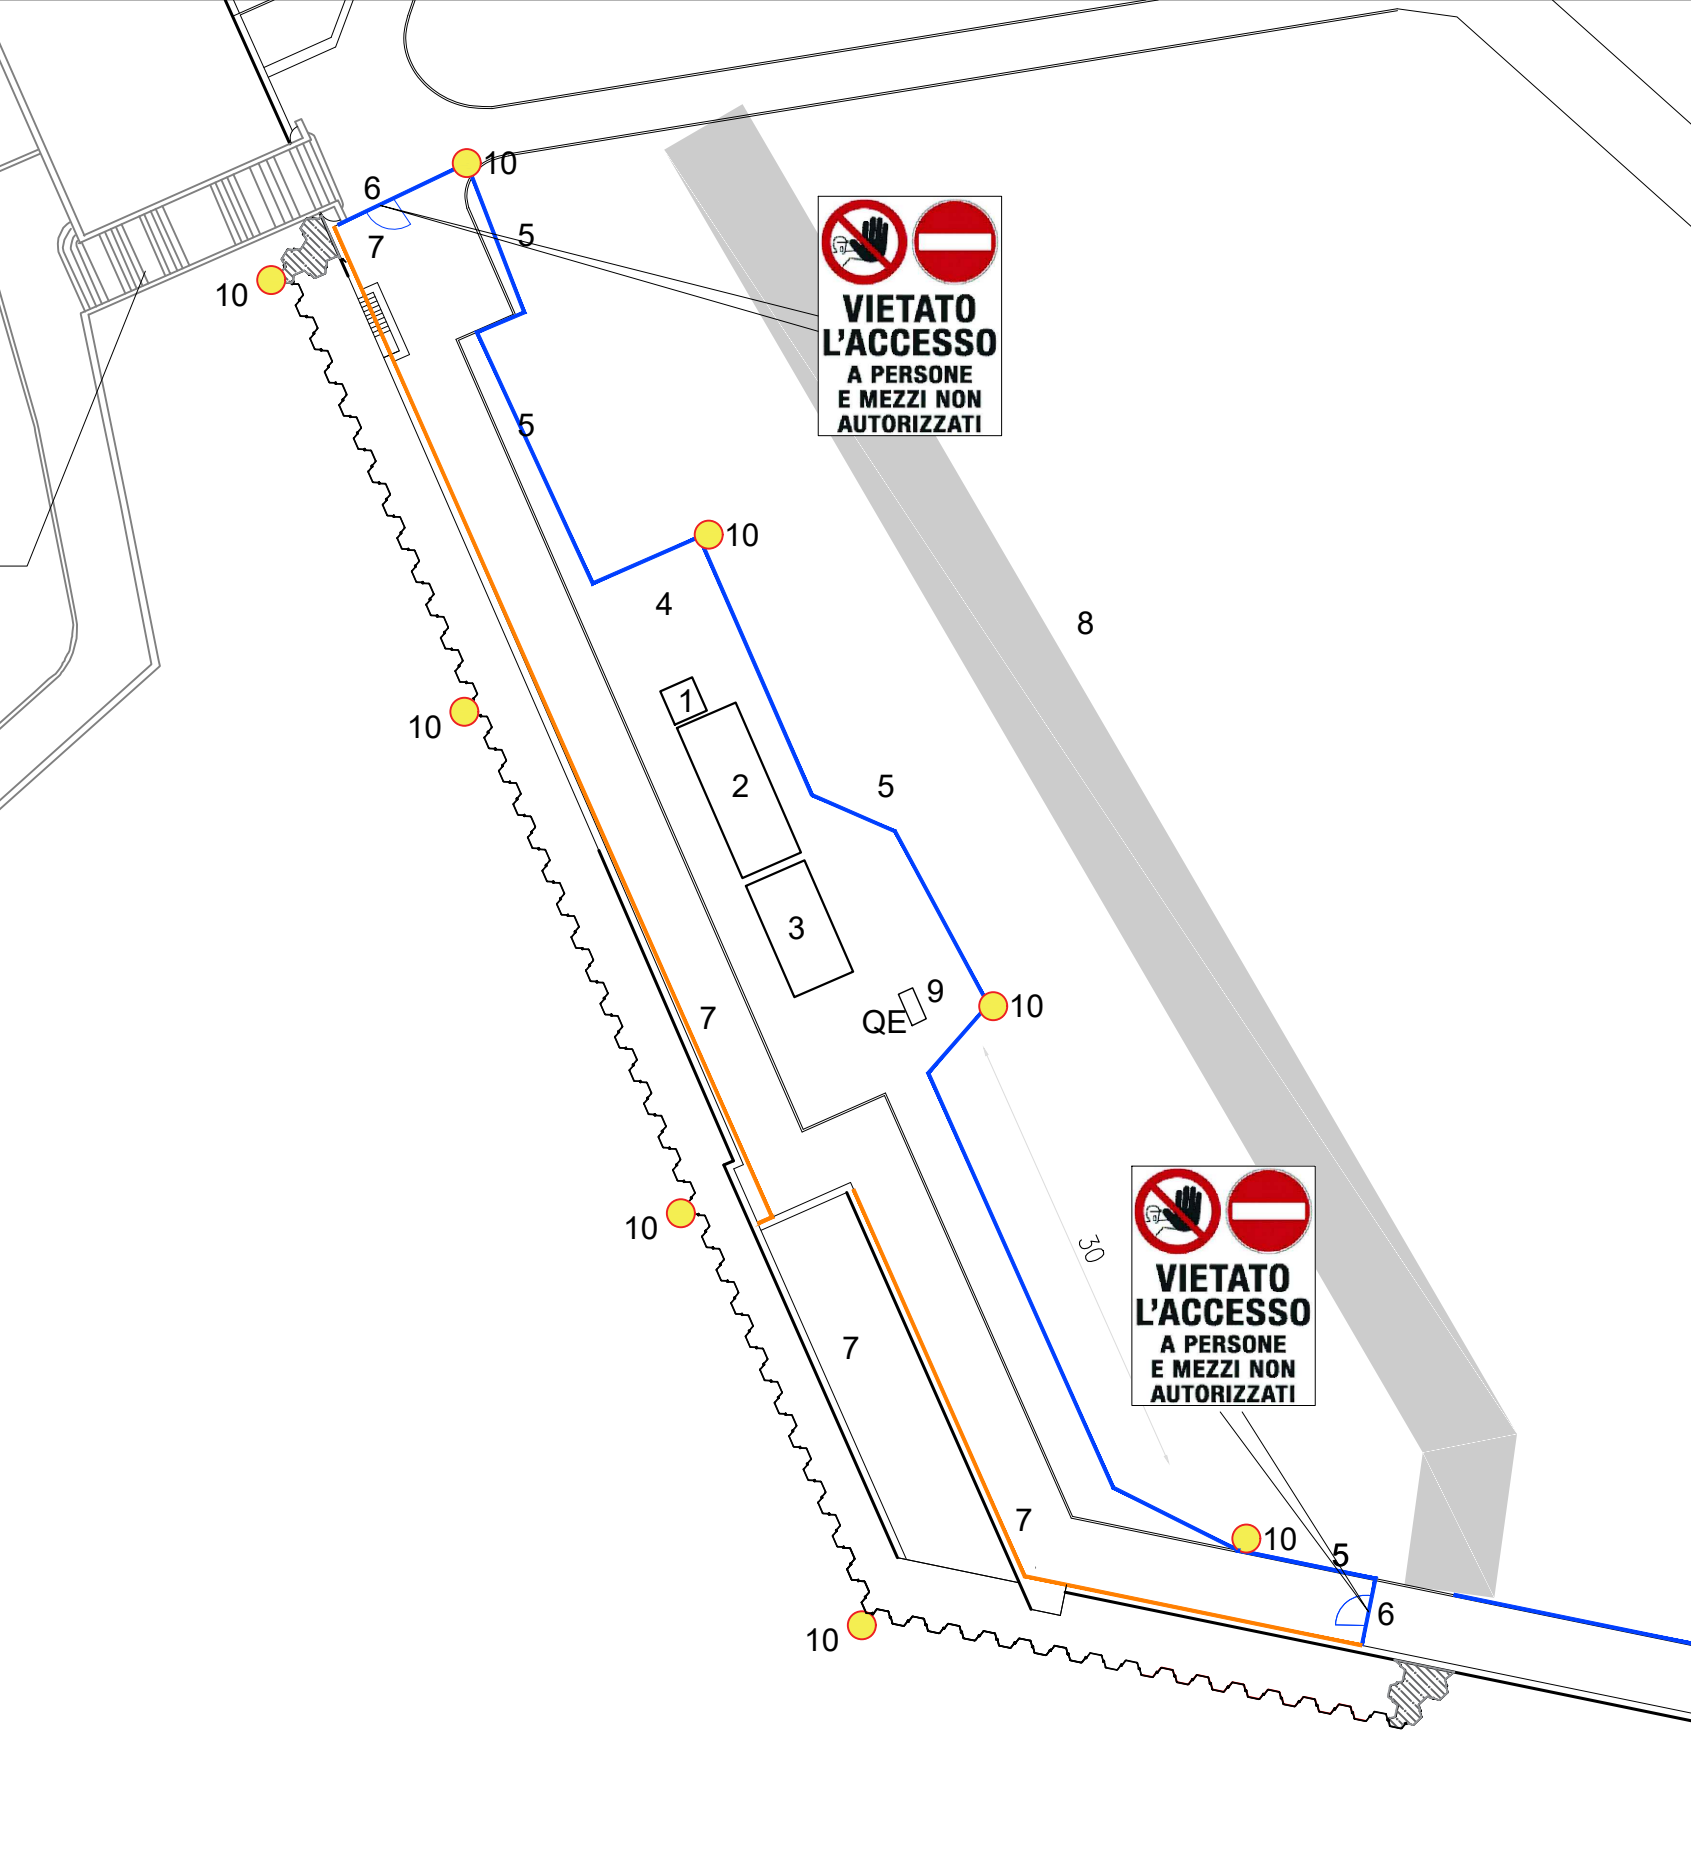

- LEGENDA
- 1. WC
 - 2. CASSONE ATTREZZATURE
 - 3. CONTAINER USO SPOGLIATOI
 - 4. AREA DEPOSITO MATERIALI RECUPERABILI
 - 5. RECINZIONE DELIMITAZIONE CANTIERE
 - 6. ACCESSO CANTIERE
 - 7. PARAPETTO ANTICADUTA
 - 8. CAMMINAMENTO (FUORI CANTIERE)
 - 9. QUADRO ELETTRICO
 - 10. ILLUMINAZIONE DI CANTIERE

PLANIMETRIA CANTIERE 2 1:500

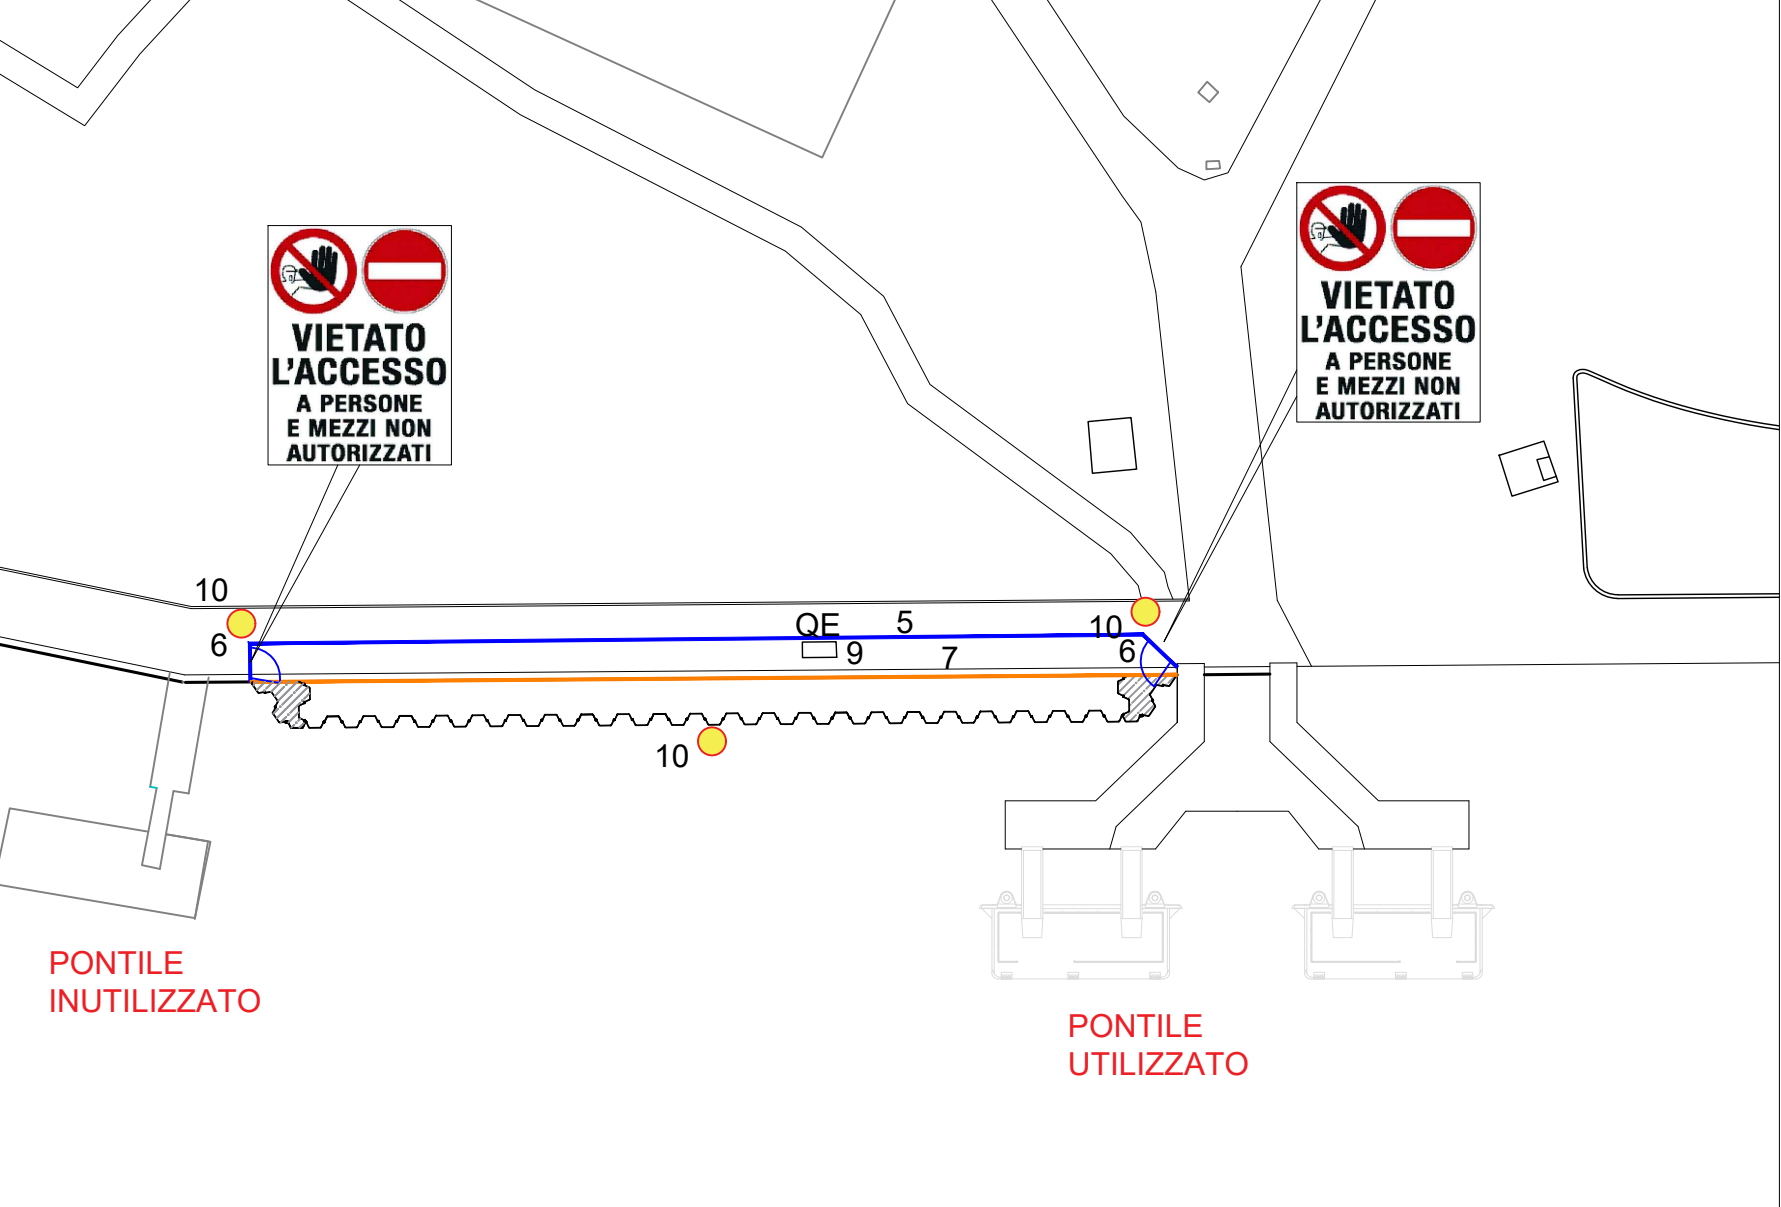

VISTA CANTIERE 1



VISTA CANTIERE 2



Ordinanza Capo Dipartimento Protezione Civile n° 616/2019 - 851/2022 Decreto del Sindaco della Città di Venezia n° 69630 del 14/02/2022					
AMMINISTRAZIONE COMPETENTE			SOGGETTO ATTUATORE		
CITTA' DI VENEZIA 			CITTA' DI VENEZIA 		
Ordinanza CDPC n° 851/2022			AREA LAVORI PUBBLICI, MOBILITA' E TRASPORTI SETTORE VIABILITA' VENEZIA CENTRO STORICO E ISOLE, ENERGIA e IMPIANTI SERVIZIO MANUTENZIONE VIABILITA' VENEZIA C.S.I.		
					
C.I. 14959/19					
MESSA IN SICUREZZA, CONSOLIDAMENTO MARGINAMENTO E RIPRISTINO PAVIMENTAZIONE DELLA RIVA V. VENETO A SANTELENA					
PROGETTO DI VARIANTE			TAVOLA 14959.PV.PSC.01		
SICUREZZA			SCALA 1:1000-1:500	DATA 05.03.2026	FILE 14959.PD.PSC.T01
PIANO DI SICUREZZA E COORDINAMENTO - LAYOUT DI CANTIERE					
 RESPONSABILE UNICO DEL PROCEDIMENTO arch. cons. Cristian Tonetto			PROGETTO ARCHITETTONICO E STRUTTURALE  studio pianon e associati Ing. Franco Pianon Arch. Maria Grazia Ferracini Ing. Alessandro Zamara Ing. Marco Molisi COORDINAMENTO PER LA SICUREZZA IN FASE DI PROGETTAZIONE  studio tecnico ingegner pietrangeli Ing. Michele Pietrangeli		
REVISIONE	DATA	DESCRIZIONE	REDATTO	CONTROLLATO	APPROVATO
00	19.09.2025	EMISSIONE	M. PIETRANGELI	M. PIETRANGELI	M. PIETRANGELI