


NR	NOME PISTA	TRATTO	TIPOLOGIA	LUNGHEZZA (M)	LARGHEZZA (M)	SUP. (MQ)	SEGNALETICA ORIZZONTALE	SEGNALETICA VERTICALE	PAVIMENTAZIONE STATO	PAVIMENTAZIONE NOTE	TIPO INTERVENTO	STIMA COSTO NETTO INTERVENTO
02	Via Terraglio	Villaggio Sartori	CICLOPEDONALE	150,00	2,50	375,00	DA RIPASSARE	PRESENTE	DA RIPASSARE	Radici affioranti	Ripristino dell'asfaltatura esistente attraverso l'asportazione del sedime ammalorato attuale e la relativa riasfaltatura del tratto di progetto. Si dovrà provvedere all'intervento puntuale sulle radici affioranti di 2 alberature attraverso scavo a mano del calcestruzzo e del sottofondo, fasciatura delle radici con geo tessuto e successivo ripristino del manto i cls ad una quota adeguata all'apparato radicale.	22.000,00



1



2

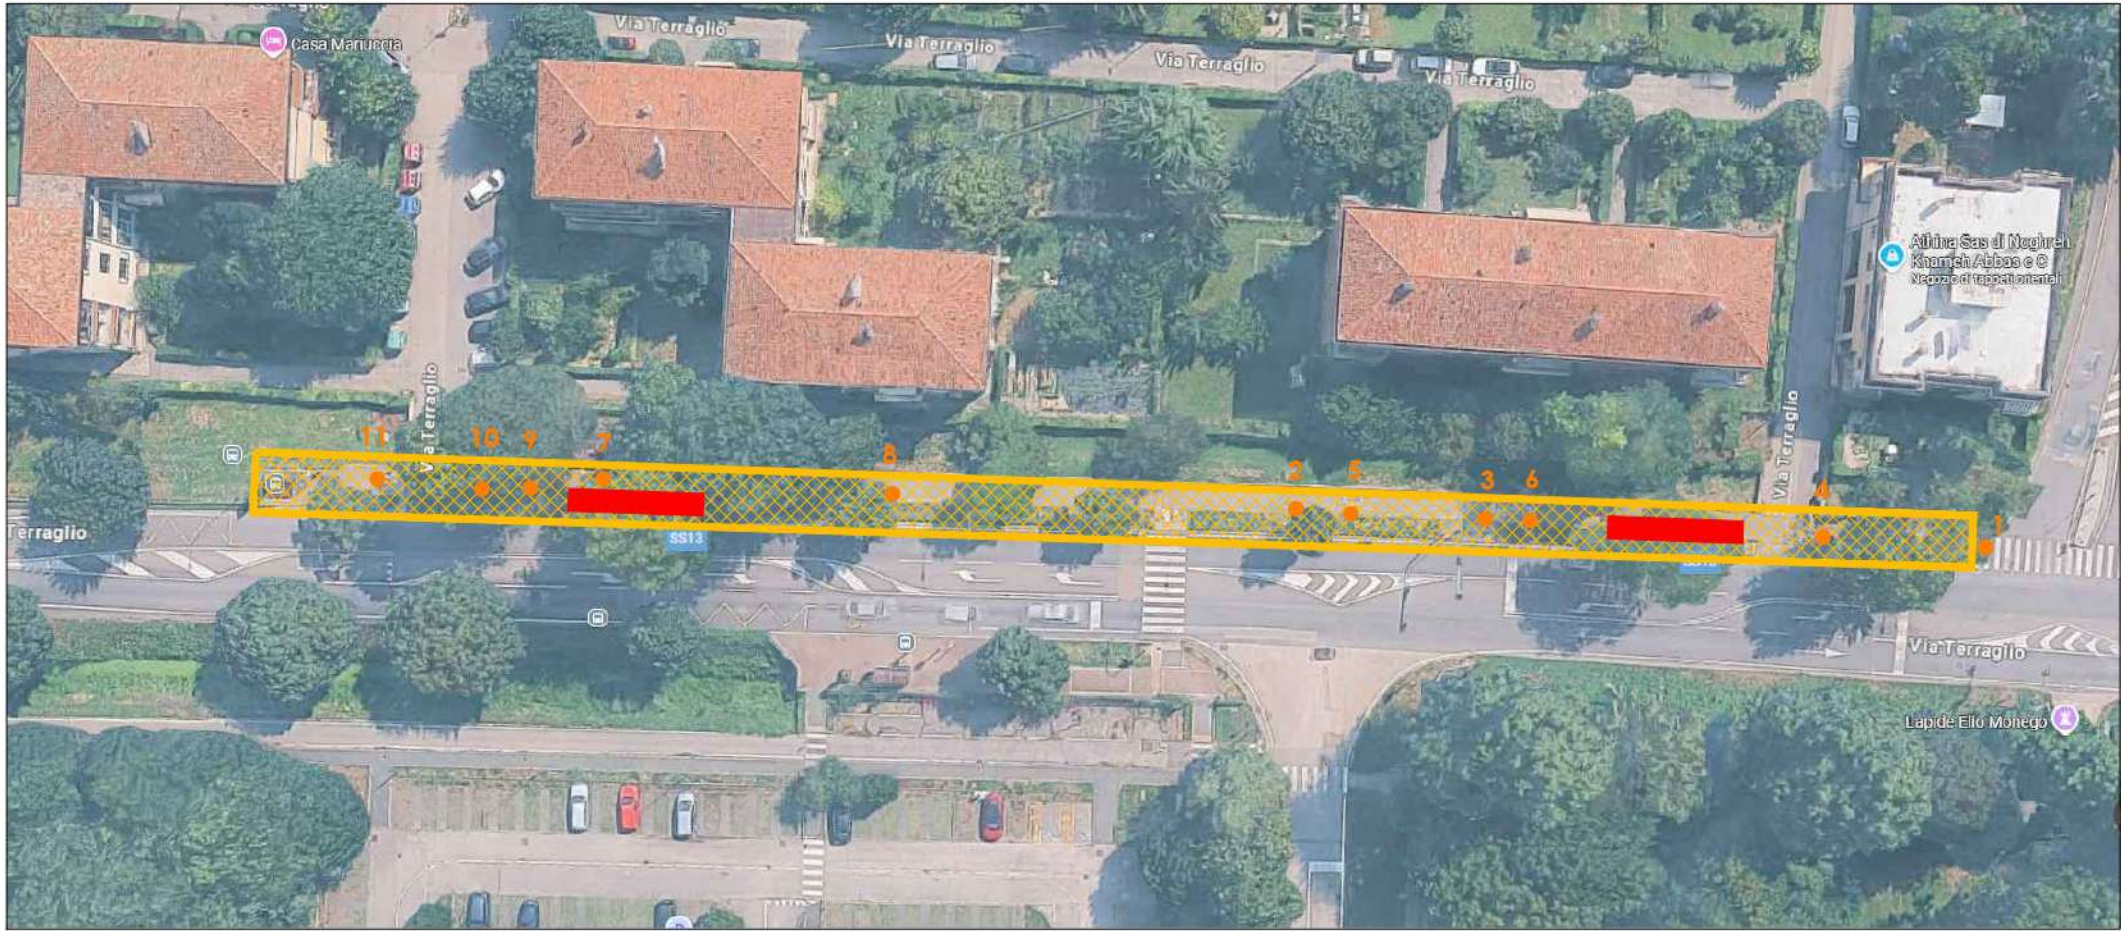

AREA INTERVENTO



PUNTO RIPRESA FOTOGRAFICA



INTERVENTO PUNTUALE CON SCAVO A MANO SU RADICI AFFIORANTI



3



4



5



6



7



8



9



10



11



COMMITTENTE

Area Lavori Pubblici, Mobilità e Trasporti

Settore Pianificazione e Mobilità Sostenibile

Servizio Nuove Opere Mobilità Sostenibile

SEDE: Polo Tecnico " Ex Carbonifera" - Viale Ancona, 63 - Venezia Mestre

DIRETTORE

Ing. Simone Agrondi

DIRIGENTE

Ing. Roberto di Bussolo

RESPONSABILE DEL PROGETTO

Ing. Roberto di Bussolo

OGGETTO "MANUTENZIONE STRAORDINARIA PISTE CICLABILI"

C.I. 15522

FASE

PROGETTO ESECUTIVO

ELABORATO

TITOLO ELABORATO

2.2

Scheda 02 - Via Terraglio

REV.

DATA

OGGETTO

PROGETTO

DISEGNO

VERIFICA

SCALA:

FILE: