


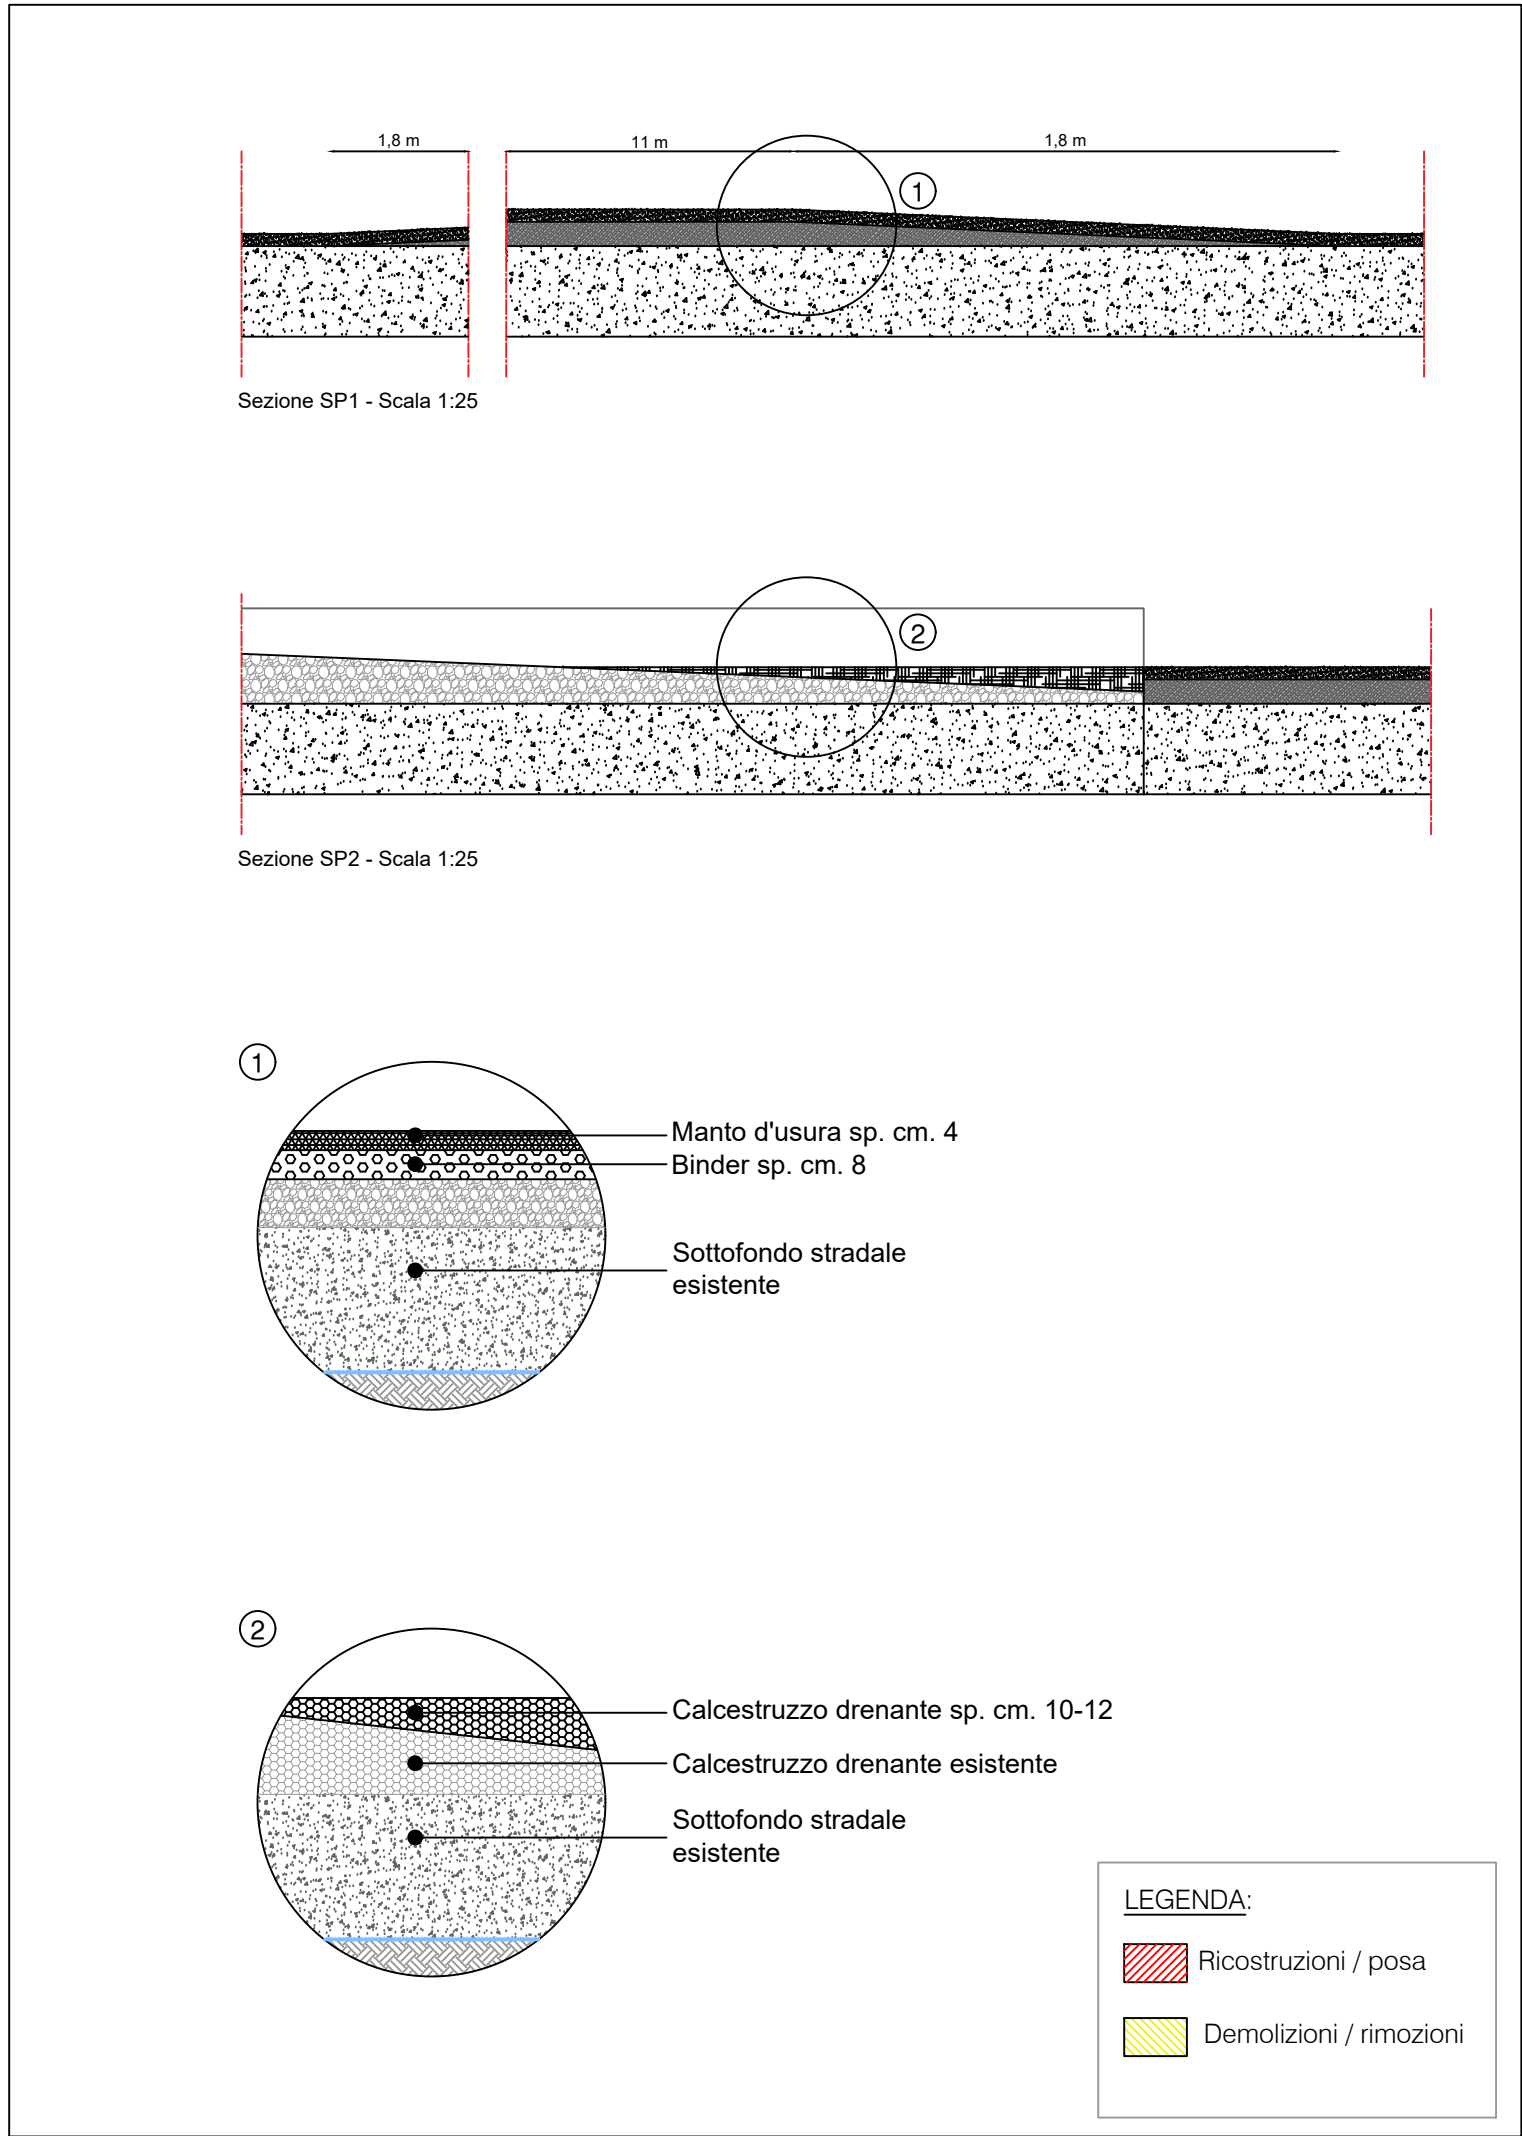



CITTA' DI
VENEZIA

COMMITTENTE

Area Lavori Pubblici, Mobilità e Trasporti

Settore Pianificazione e Mobilità Sostenibile

Servizio Nuove Opere Mobilità Sostenibile

SEDE: Polo Tecnico " Ex Carbonifera" - Viale Ancona, 63 - Venezia Mestre

DIRETTORE Ing. Simone Agrondi	DIRIGENTE Ing. Roberto di Bussolo
---	---

RESPONSABILE DEL PROGETTO

Ing. Roberto di Bussolo

OGGETTO "MANUTENZIONE STRAORDINARIA PISTE CICLABILI"

C.I. 15522

GRUPPO DI PROGETTAZIONE

FASE

PROGETTO ESECUTIVO

ELABORATO 2.3	TITOLO ELABORATO Scheda 03 - Via Bacchiglione
--	---

REV.	DATA	OGGETTO

DATA: 20/02/2026	SCALA: _____	FILE:
-------------------------	---------------------	--------------

PROGETTO	DISEGNO	VERIFICA
-----------------	----------------	-----------------