



NR	NOME PISTA	TRATTO	TIPOLOGIA	LUNGHEZZA (M)	LARGHEZZA (M)	SUP. (MQ)	SEGNALETICA ORIZZONTALE	SEGNALETICA VERTICALE	PAVIMENTAZIONE STATO	PAVIMENTAZIONE NOTE	TIPO INTERVENTO	STIMA COSTO NETTO INTERVENTO
07	Via Gobbi 2	da sottopasso Via Carlo Martello a Via Morosina	CICLABILE BIDIREZIONALE	50,00	2,20	110,00	DA RIPASSARE	PRESENTE	Tratti da rifare	Rattoppi, fessurazioni	Ripristino puntuale dell'asfaltatura esistente attraverso l'asportazione del sedime attuale e la relativa riasfaltatura del tratto interessato. Asportazione di staffe in ferro esistenti e sostituzione con 7 paletti segnaletici rossi in polimero flessibile.	15.000,00

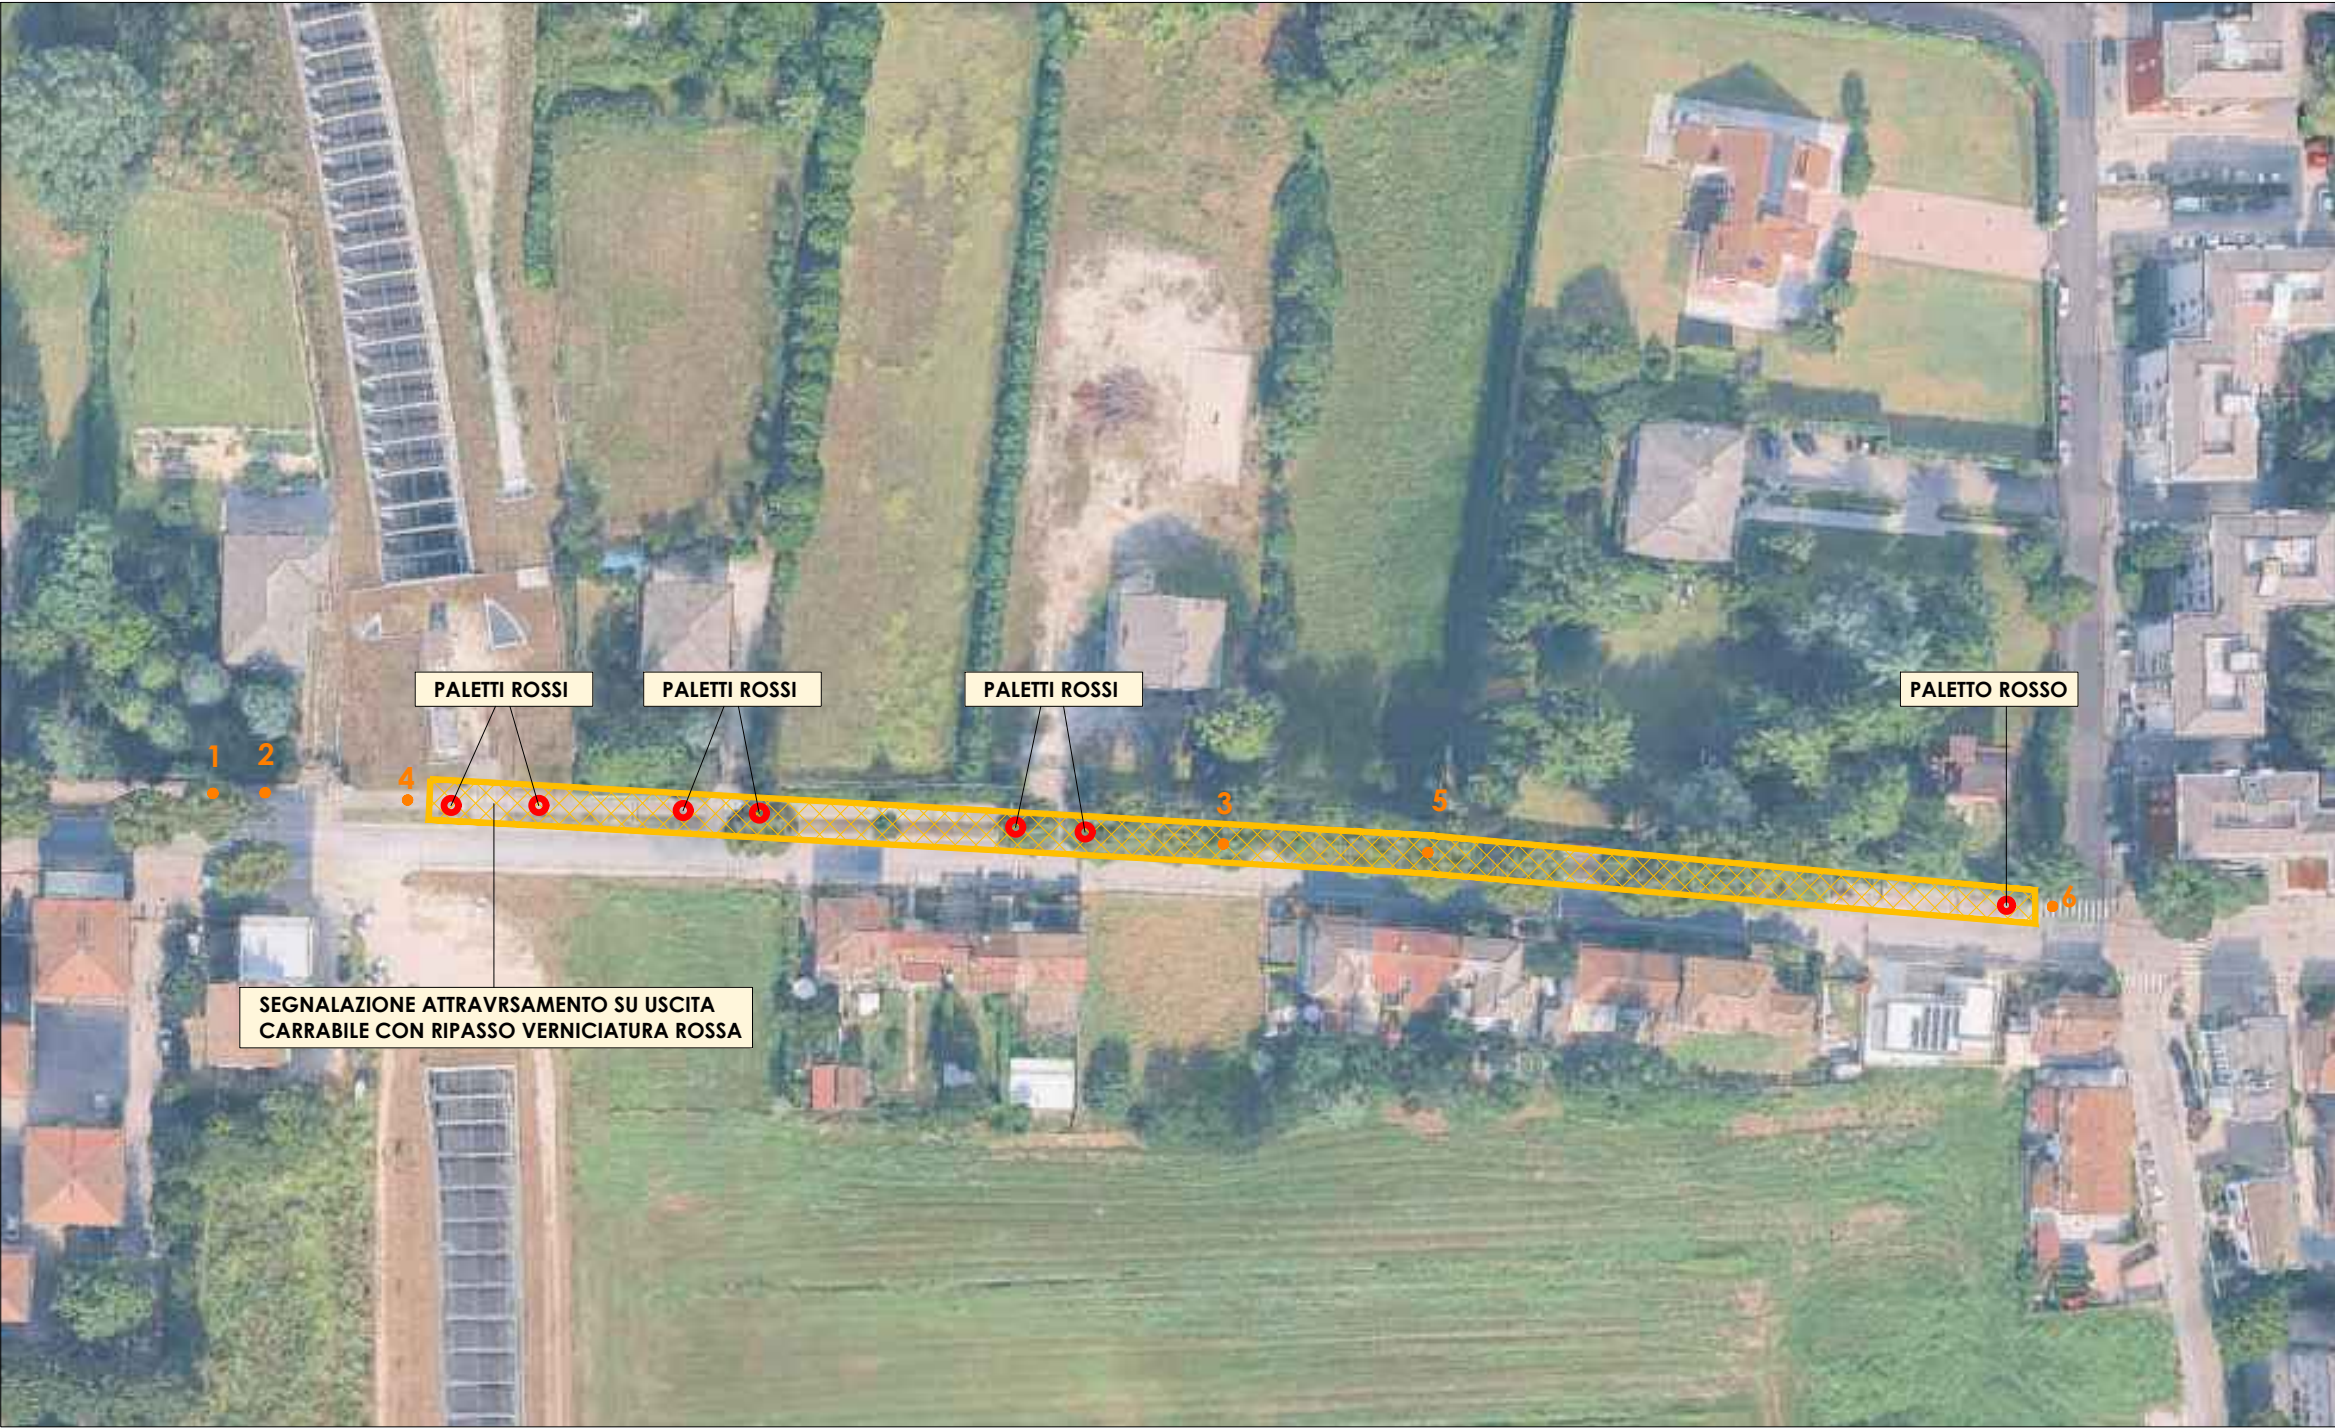

 AREA INTERESSATA DA INTERVENTI PUNTUALI

 PALETTO SEGNALETICO ROSSO IN POLIMERO FLESSIBILE

 PUNTO RIPRESA FOTOGRAFICA

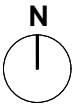

1



2



3



4



5



6



COMMITTENTE

Area Lavori Pubblici, Mobilità e Trasporti

Settore Pianificazione e Mobilità Sostenibile

Servizio Nuove Opere Mobilità Sostenibile
SEDE: Polo Tecnico “ Ex Carbonifera” - Viale Ancona, 63 - Venezia Mestre

DIRETTORE Ing. Simone Agrondi	DIRIGENTE Ing. Roberto di Bussolo
----------------------------------	--------------------------------------

RESPONSABILE DEL PROGETTO
Ing. Roberto di Bussolo

OGGETTO "MANUTENZIONE STRAORDINARIA PISTE CICLABILI"

C.I. 15522

GRUPPO DI PROGETTAZIONE

FASE

PROGETTO ESECUTIVO

ELABORATO		TITOLO ELABORATO	
2.7		<u>Scheda 07 - Via Gobbi 2</u>	
REV.	DATA	OGGETTO	
DATA: 20/02/2026		SCALA: _____	FILE: _____
PROGETTO		DISEGNO	VERIFICA