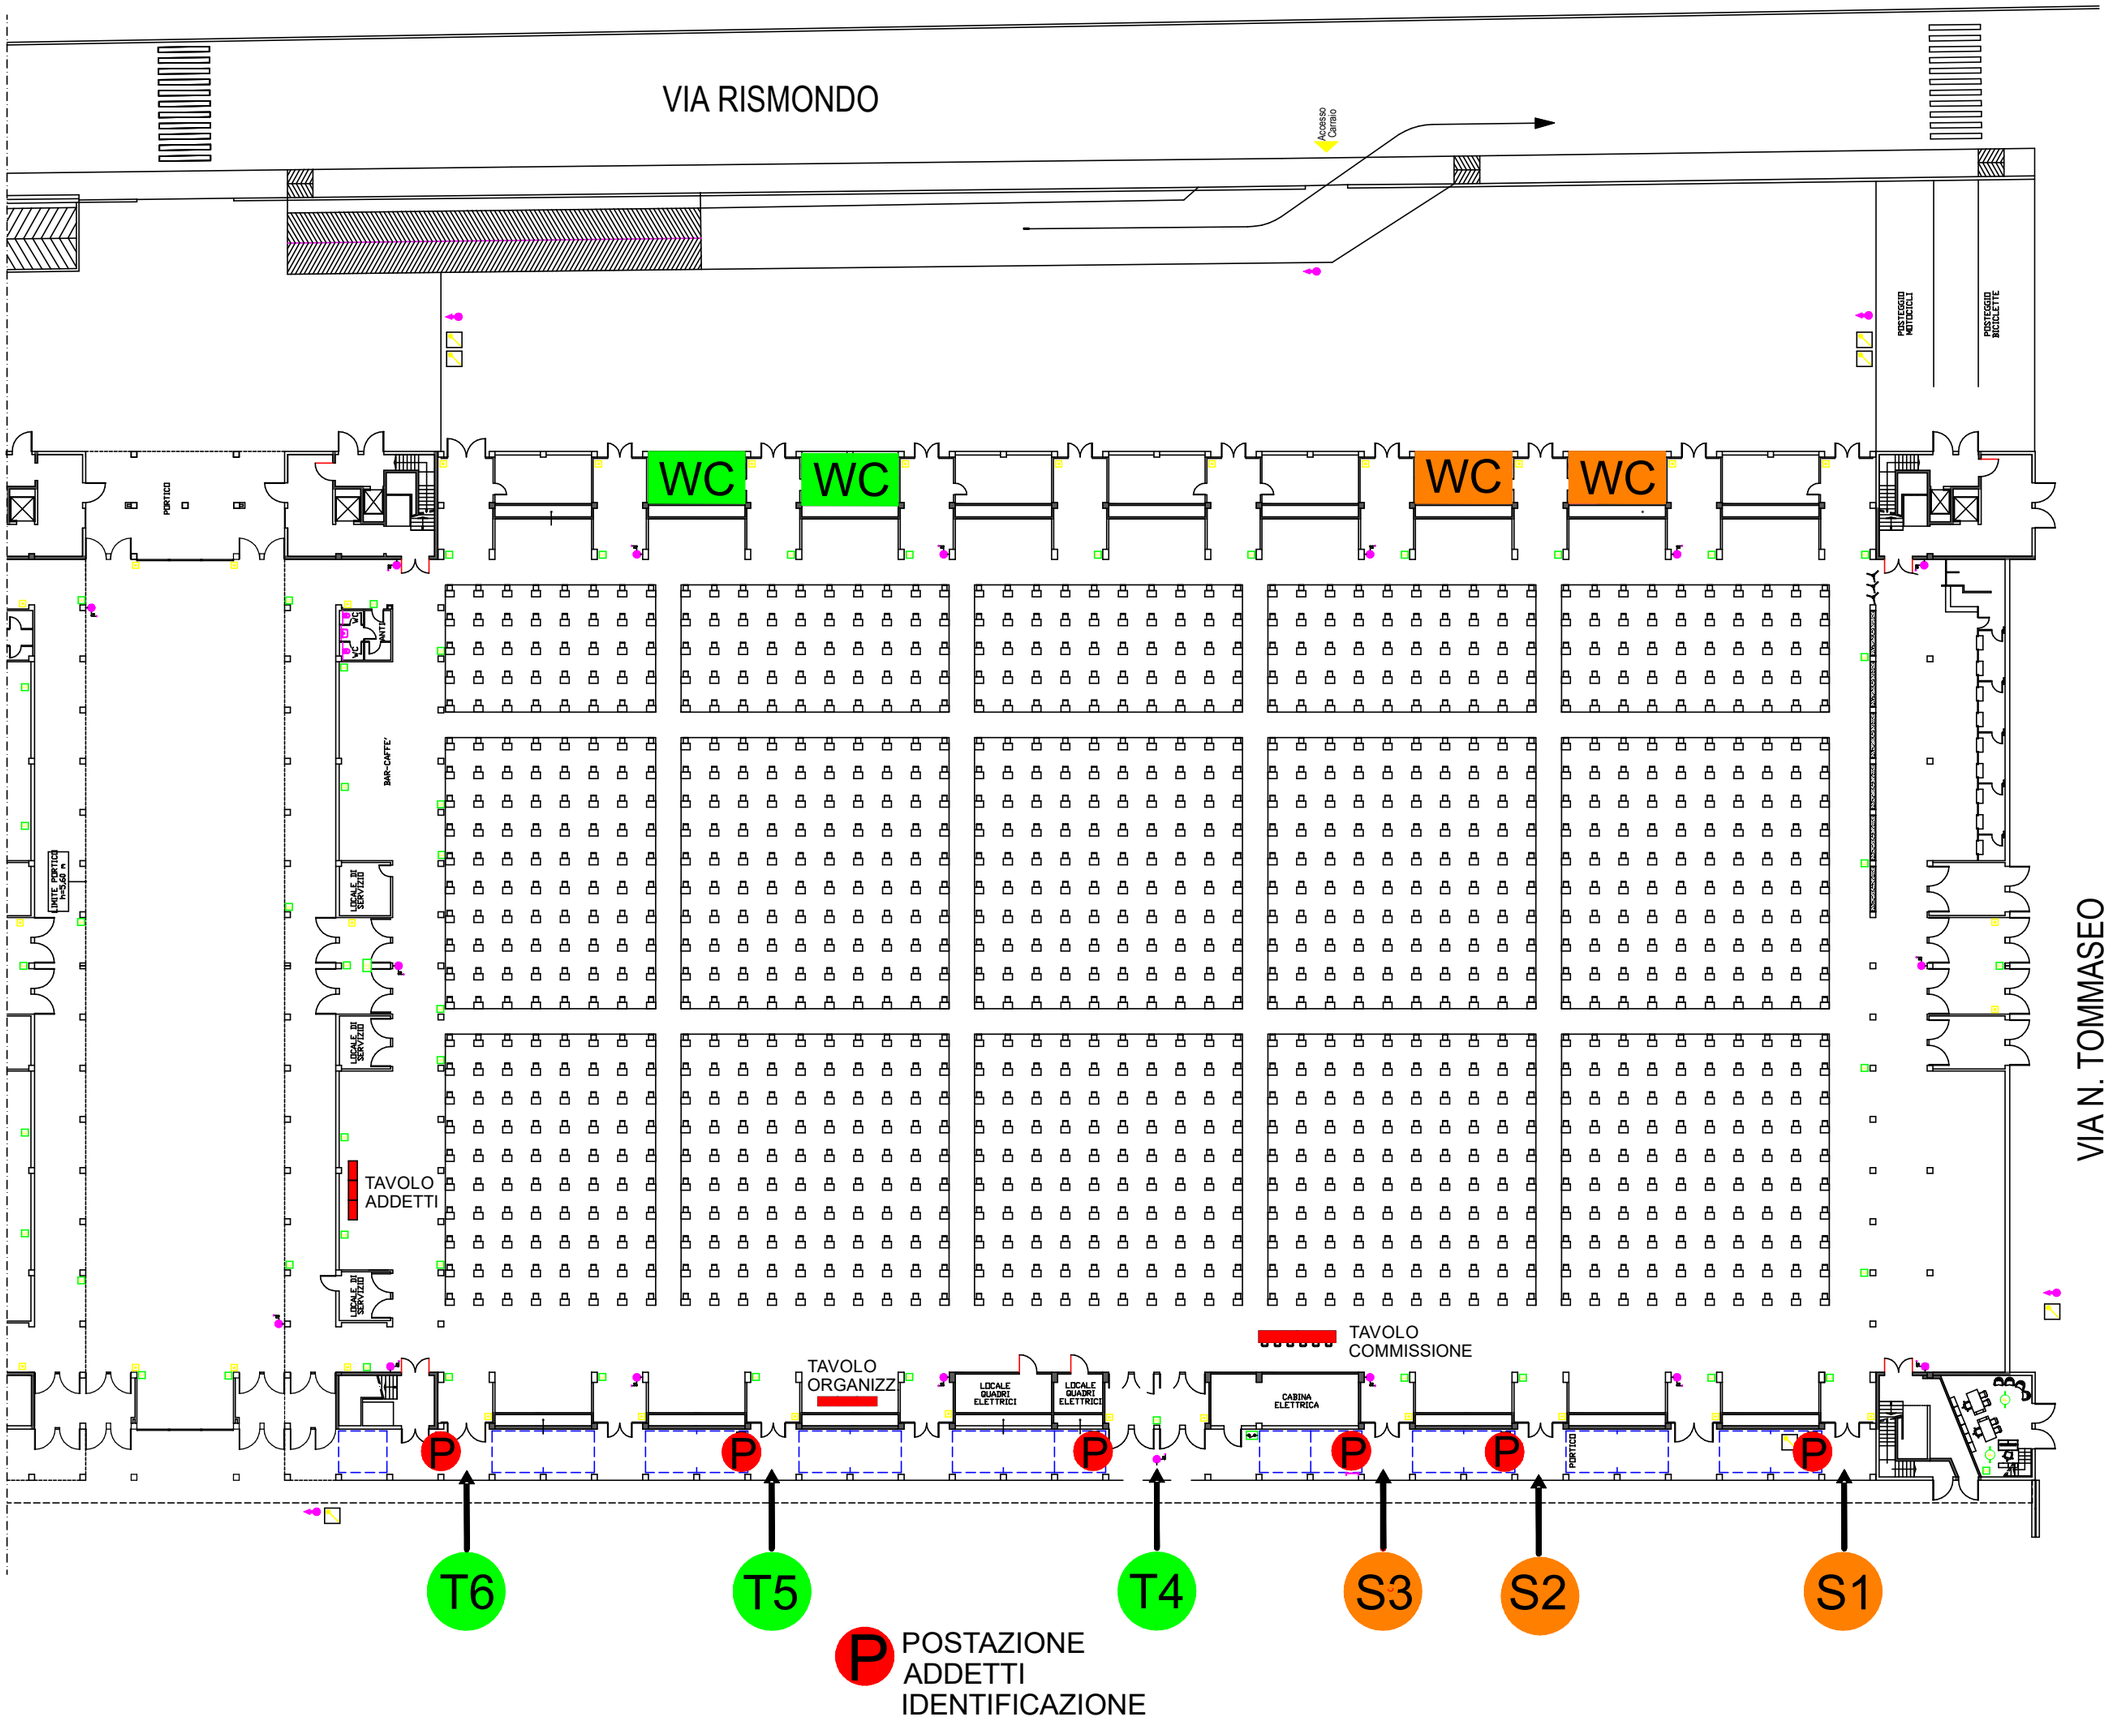
VIA RISMONDO
Accesso Carraio
POSTEGGIO MOTOCICLI
POSTEGGIO BICICLETTE
WC
WC
WC
WC
PORTICO
BAR-CAFFE'
LOCALE DI SERVIZIO
LOCALE DI SERVIZIO
LOCALE DI SERVIZIO
TAVOLO ADDETTI
VIA N. TOMMASEO
TAVOLO COMMISSIONE
TAVOLO ORGANIZZ
LOCALE QUADRI ELETTRICI
LOCALE QUADRI ELETTRICI
CABINA ELETTRICA
PORTICO
P
P
P
P
P
P
T6
T5
T4
S3
S2
S1
P POSTAZIONE ADDETTI IDENTIFICAZIONE