

**RESPONSABILE DEL PROCEDIMENTO**  
 arch. Oscar Girotto *Il Dirigente Area*  
*Arch. M. Rossi*

**PROGETTISTI:**  
 arch. *Brigida Pagani*

**COLLABORATORI:**  
 geom. Claudio Pegorer  
 arch. Nicola Rossi  
 geom. Antonio Pavan  
 geom. Claudio Fasolo


**Segretario Generale**

**Presidente del Consiglio Comunale**

**Centro Doc**  
 ME488  
 strumento  
 Variante parziale Piano di Zona PEEP in adeguamento  
 elaborato  
 Cartografia  
 data / mese / anno  
 approvazione / 0 A1-1-2v Estr.Strum.Urb.vi  
 comune di Venezia - urbanistica - cartografia - documentazione


Adozione con delibera G.M. n. 94 del 20.03.2009 **Esecutivo il 11.04.2009**

Approvazione con delibera C.C. n. 11 del 19/09/2010 **Esecutivo il**

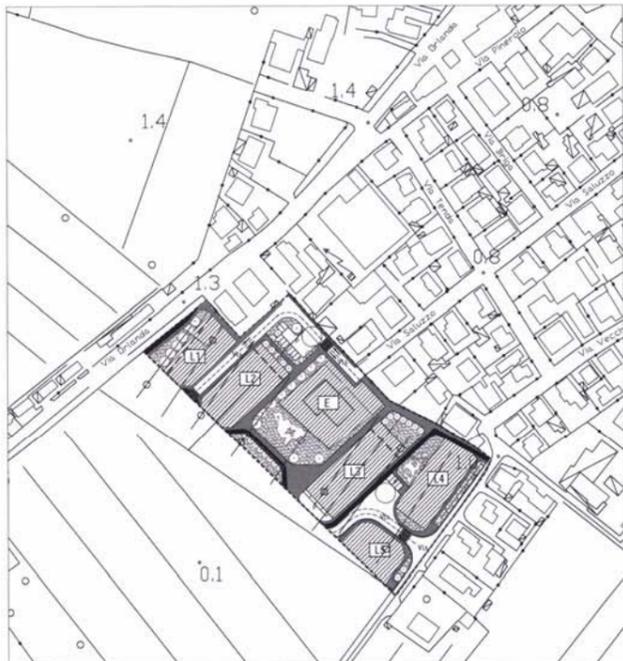

ESTRATTO VARIANTE PARZIALE AL PIANO P.E.E.P. approvata con D.C.C. n°40 del 13.03.2006 scala 1:2000

LOTTE D'INTERVENTO						CARATURE URBANISTICHE	
N° UMI	Sup. Fond. mq	Volume mc	H. max m	Terziario %	Tipologie	Superficie Territoriale mq	
1	923	3.200	12.50		Blocco - Linea - Schiera	15.955	mq
2	1.324	3.900	12.50		Blocco - Linea - Schiera	1.995	mq
3	1.440	5.600	12.50		Blocco - Linea - Schiera	2.900	mq
4	1.196	3.500	9.50		Blocco - Linea - Schiera	559	mq
5	776	1.800	9.50		Blocco - Linea - Schiera	3.157	mq
E	1.685					7.344	mq
<b>TOTALE</b>	<b>7.344</b>	<b>18.000</b>					

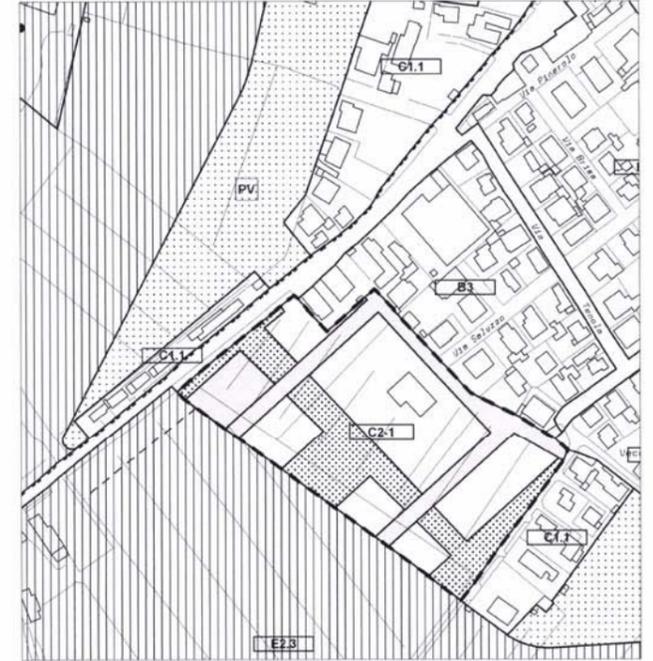

ESTRATTO DA V.P.R.G. VIGENTE (approvata con G.R.V. 3905/04 e 2141/08) scala 1:2000

ESTRATTO TABELLA ZONA C2 1


SUPERFICIE TERRITORIALE	mq.	26.850
SUP. LORDA PAV. MAX. RESIDENZIALE	mq.	8.950
ABITANTI TEORICI	n°	179
STANDARD MINIMI PRIMARI (PARCHEGGI)	mq.	630
ALTRI STANDARD	mq.	4.830
ALTEZZA MASSIMA	ml.	10,60
TIPO DI STRUMENTO ATTUATIVO		P.E.E.P.



STATO DI FATTO - PERIMETRI STRUMENTI URBANISTICI GENERALI scala 1:2000

PERIMETRO C2-1 V.P.R.G. (approvata con n.3905/04 e n. 2141/08)  
 Superficie territoriale (St) = 22.937 mq  
 Sup. max modificabile 10% della St complessiva = 2.254 mq

PERIMETRO C2-1 approvato con D.C.C. n° 40 del 13.03.2006

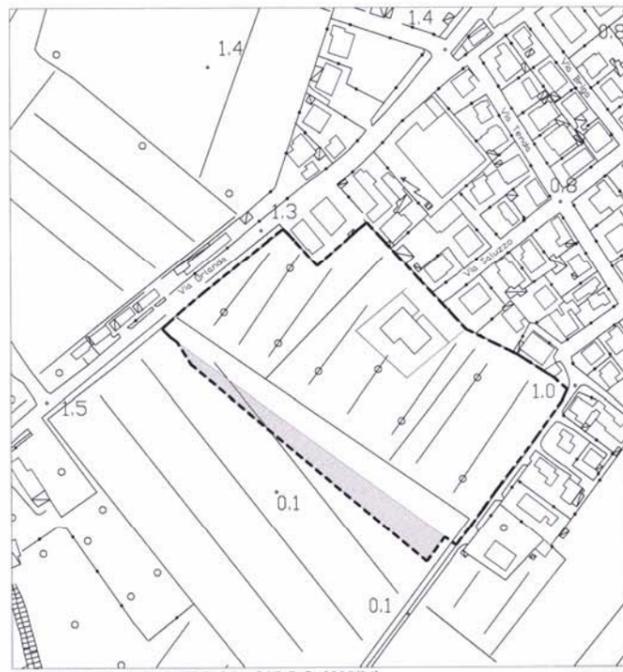

VARIANTE AL PERIMETRO C2-1 (V.P.R.G. 3905/04) scala 1:2000

PERIMETRO DI PROGETTO C2-1 St = 24.781 mq

SUPERFICIE IN AUMENTO  
 superficie modificata = 2.240 mq (< 10% della St)



AEROFOTOGRAMMETRICO scala 1:2000

PERIMETRO DI PROGETTO